


PIANTA PIANO INTERO RIALZATO

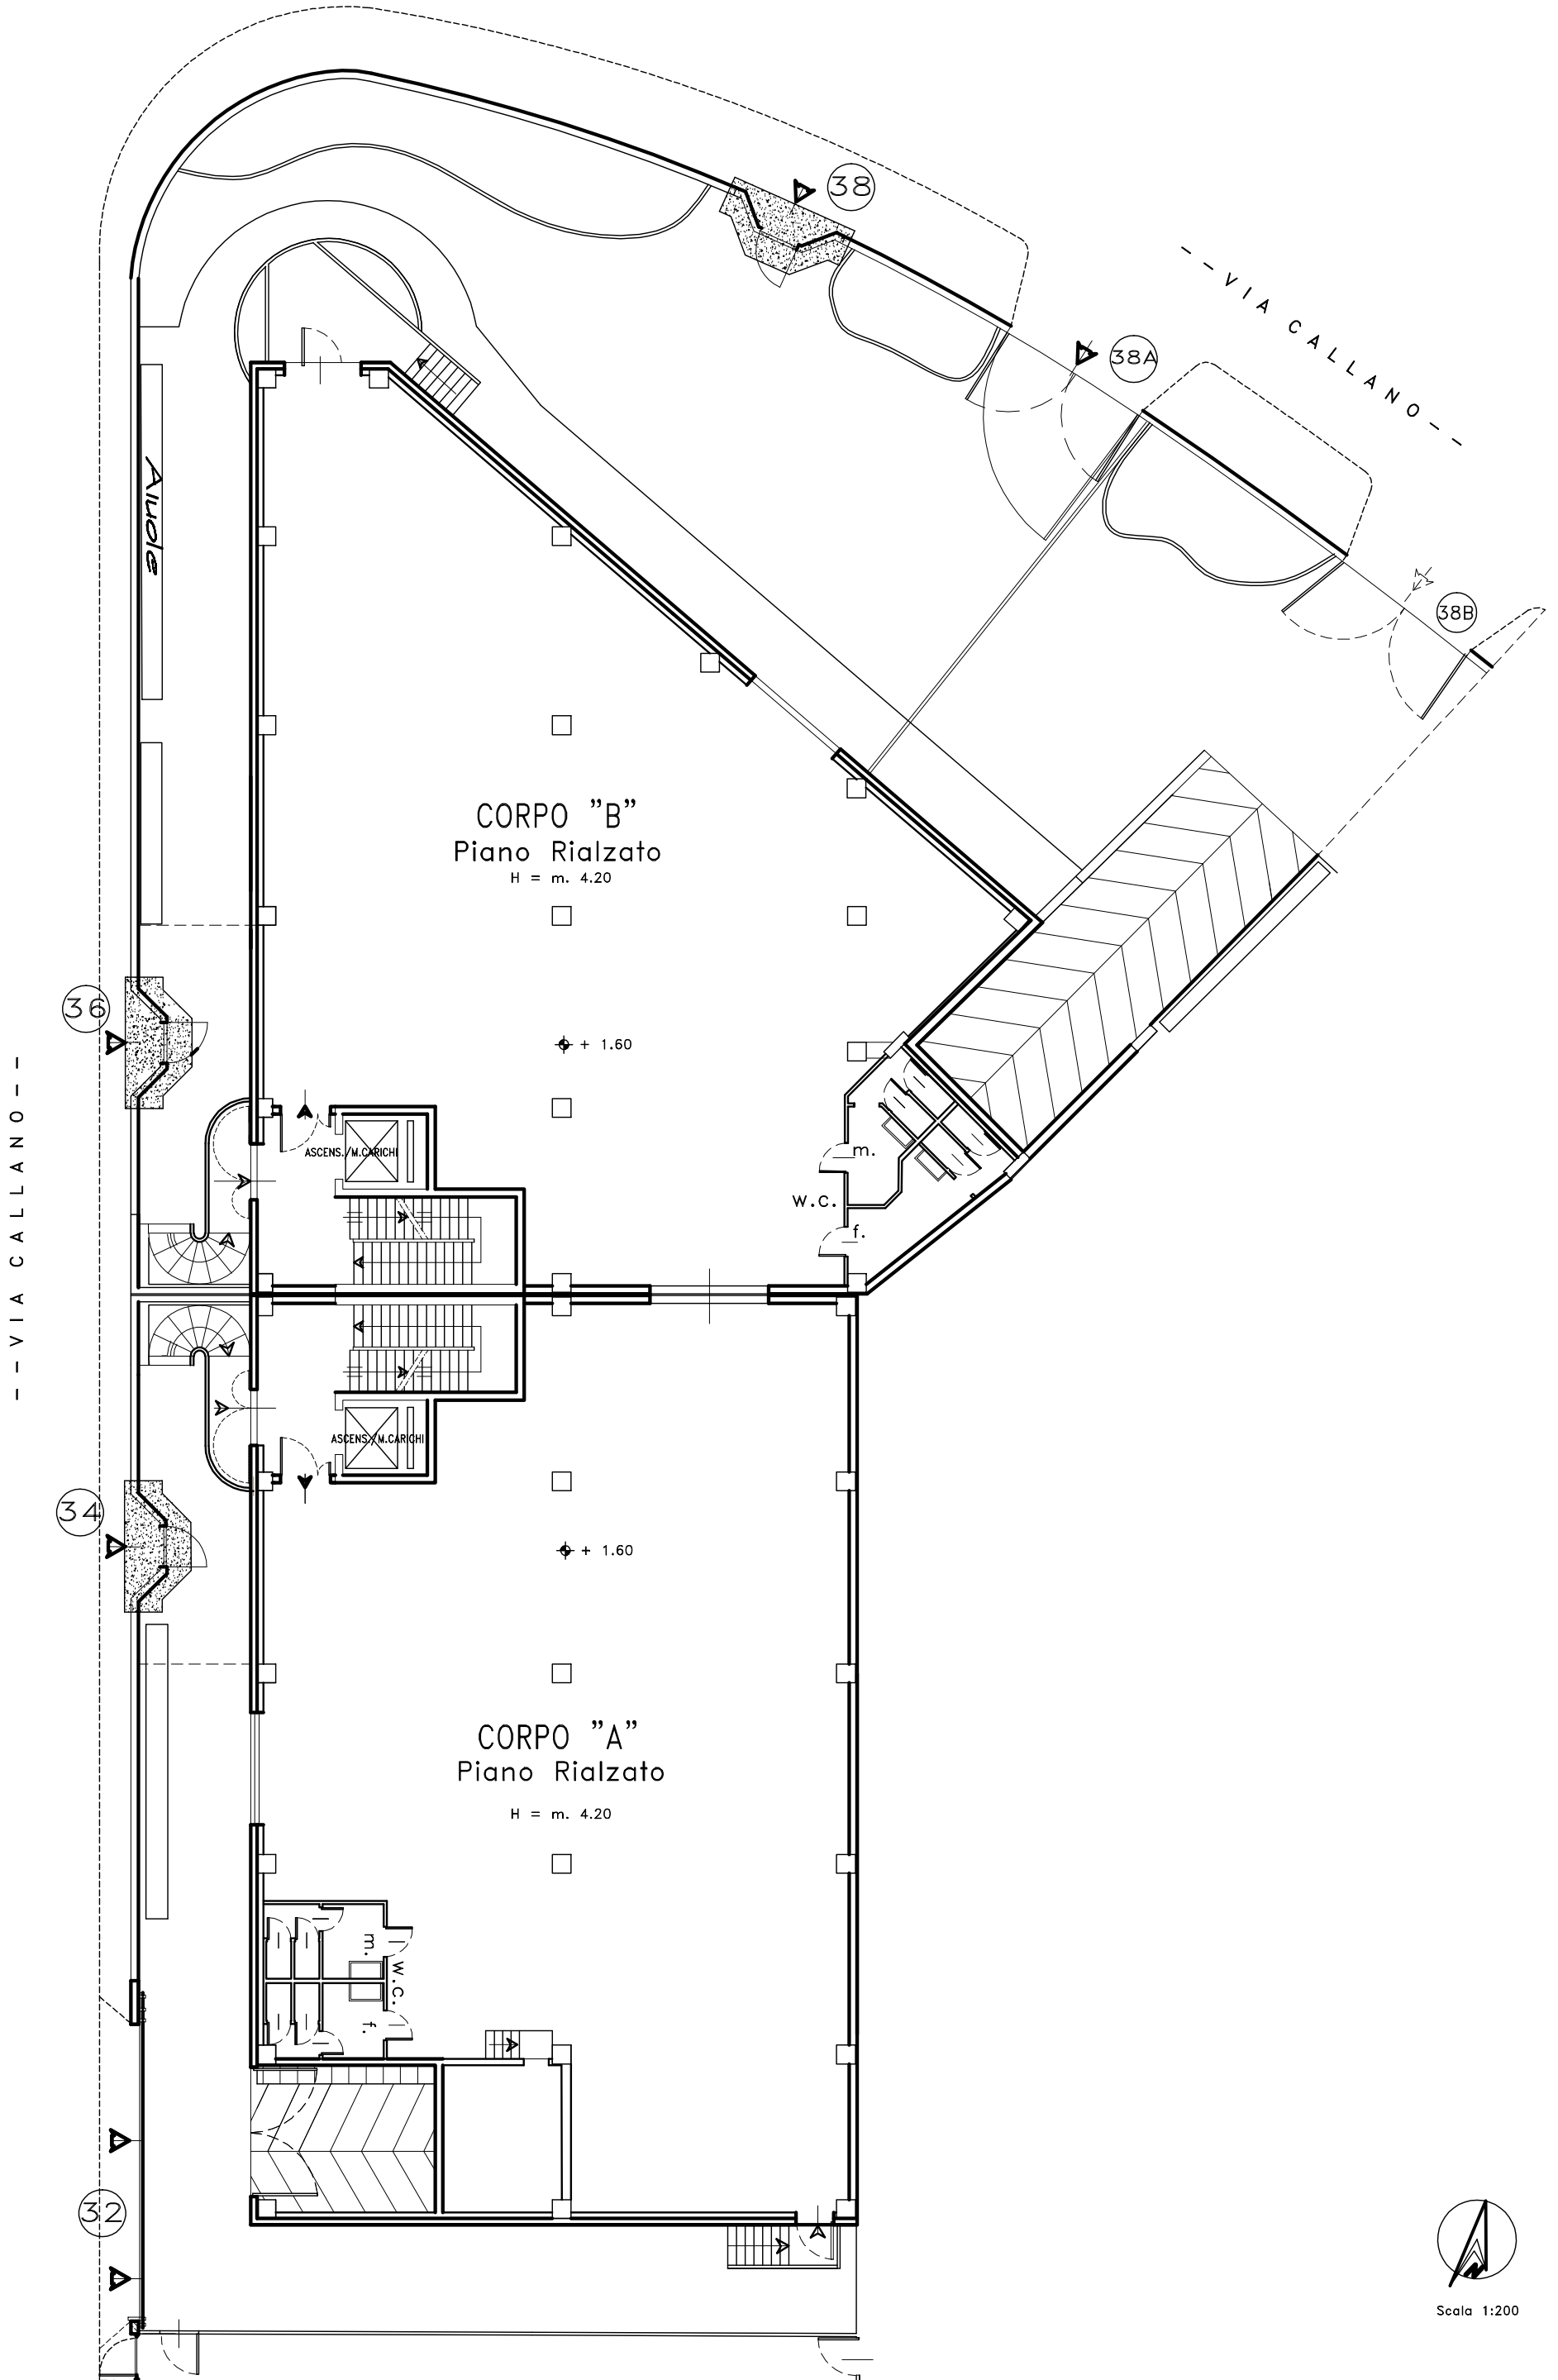

Scala 1:200