

Agenzia delle Entrate
CATASTO FABBRICATI
Ufficio Provinciale di
Imperia

Dichiarazione protocollo n. IM0015257 del 26/04/2021

Comune di San Bartolomeo Al Mare

Via Aurelia

civ. 227

Identificativi Catastali:

Sezione:

Foglio: 12

Particella: 832

Subalterno: 10

Compilata da:

Calcagno Simone

Iscritto all'albo:
Geometri

Prov. Imperia



N. 1725

Planimetria

Scheda n. 1

Scala 1:200

PIANTA PIANO QUARTO
H. 2.75 m.

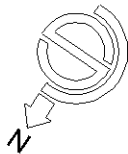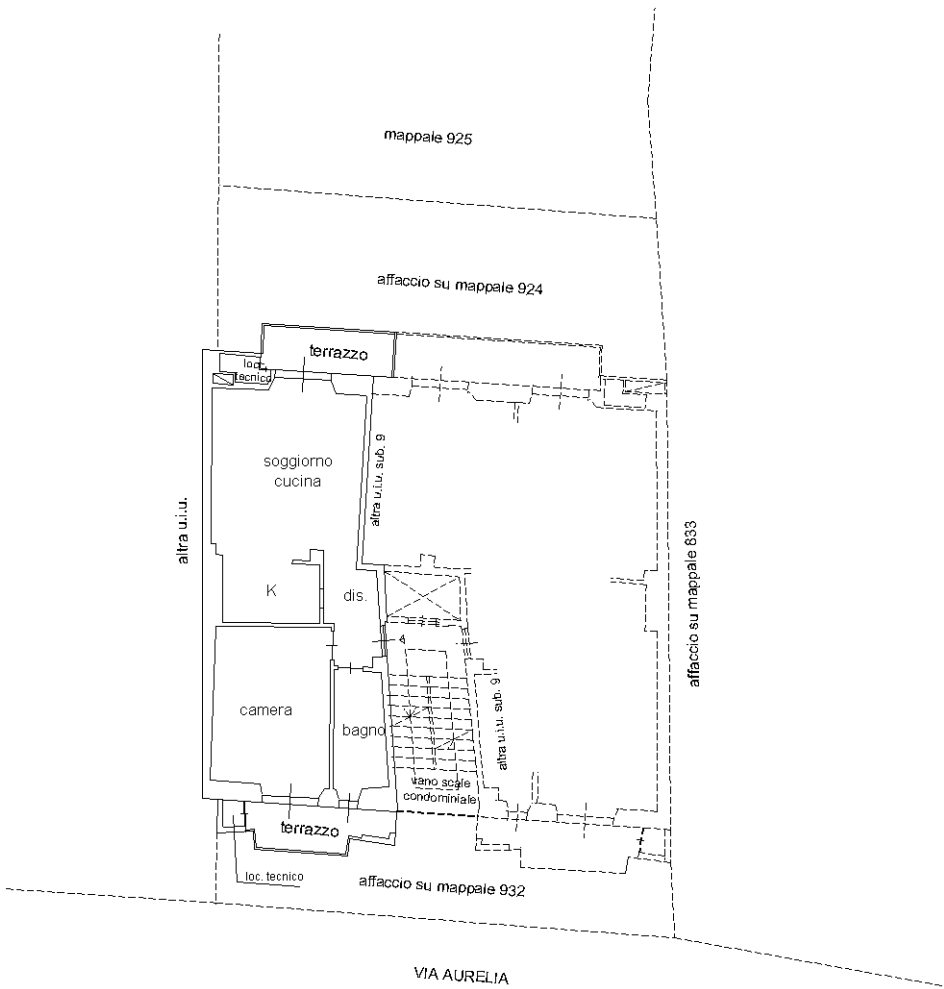

Ultima planimetria in atti

Data: 23/08/2021 - n. T855 - Richiedente: RROLSS80R25H355V

Totale schede: 1 - Formato di acquisizione: A4(210x297) - Formato stampa richiesto: A4(210x297)

Catasto dei Fabbricati - Situazione al 23/08/2021 - Comune di SAN BARTOLOMEO AL MARE (H763) - < Foglio: 12 - Particella: 832 - Subalterno: 10 >
VIA AURELIA n. 227 piano: 4;