


Pianta Piano Terra
scala 1:100

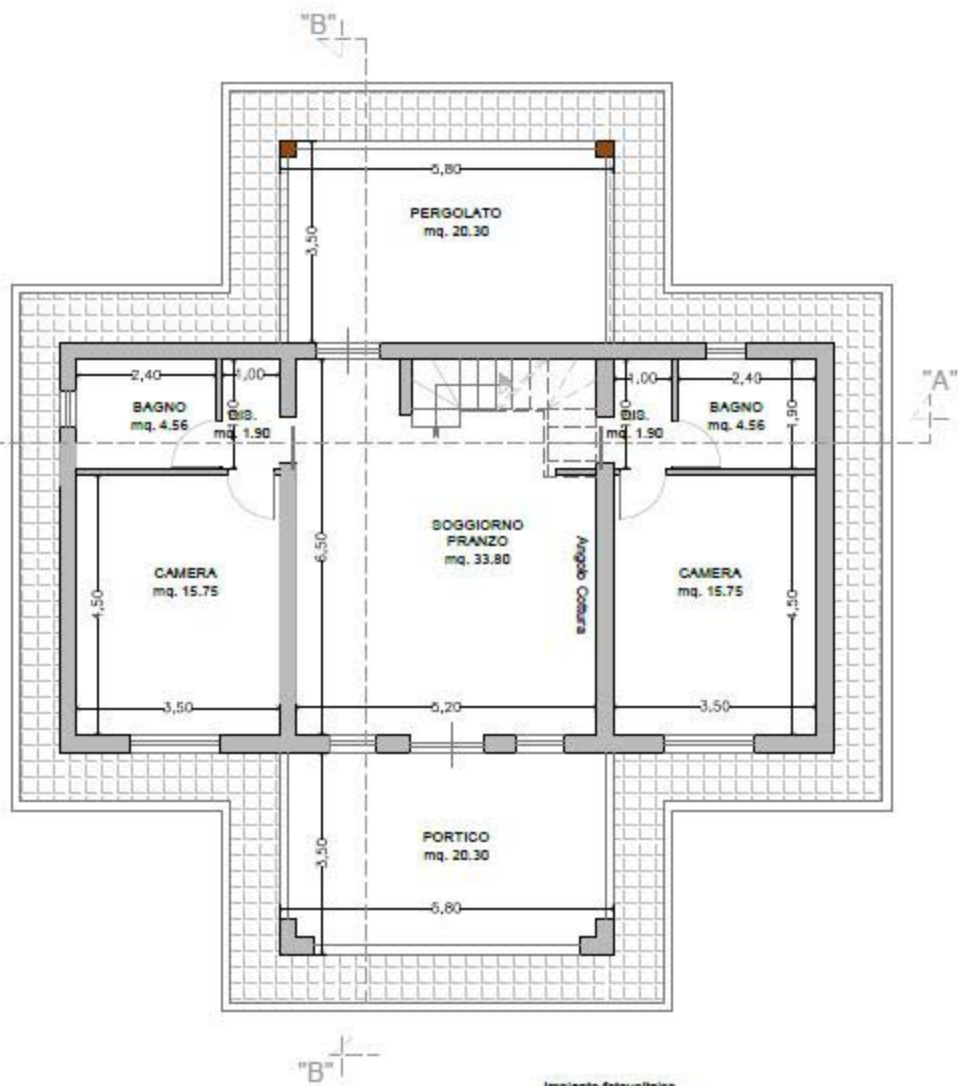

Pianta Piano Sottotetto
scala 1:100

