

Agenzia del Territorio
CATASTO FABBRICATI
 Ufficio Provinciale di
 Torino

Dichiarazione protocollo n. _____ del _____
 Planimetria di u.i.u. in Comune di Torino
 Via Battisti Cesare

civ. 7

Identificativi Catastali:
 Sezione:
 Foglio: 198
 Particella: 23
 Subalterno: 5031


Compilata da:
 Visentin Gino
 Iscritto all'albo:
 Geometri
 Prov. Torino

N. 6010


Sheda n. 1 Scala 1:200

PIANTA PIANO SECONDO (3°f.t.)

Gino Visentin

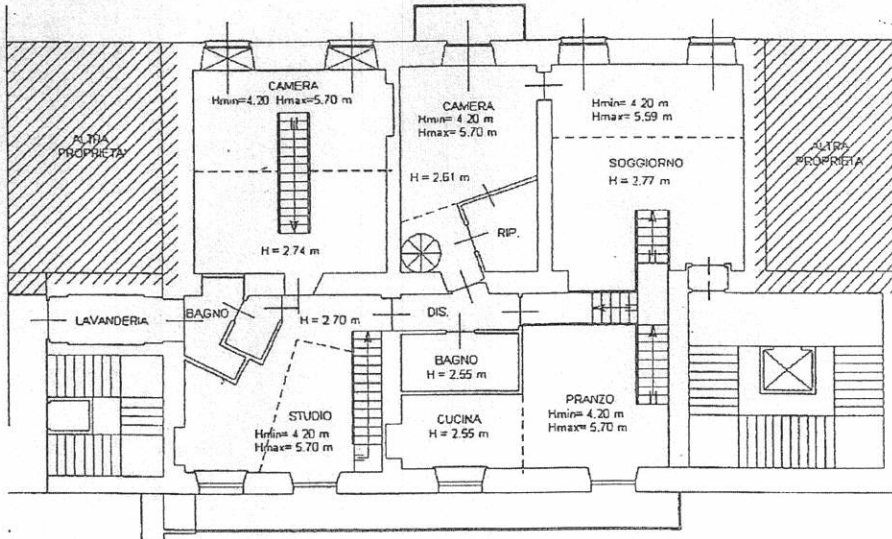

PIANTA PIANO INTERRATO (1°s.t.) H = 2.70 m

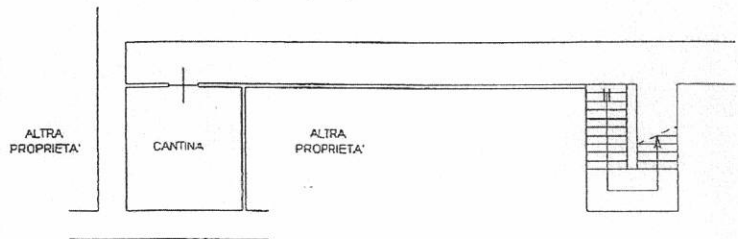

PIANTA PIANO SOPPALCO (3°f.t.)

