

Agenzia del Territorio
CATASTO FABBRICATI
Ufficio Provinciale di
Potenza

Dichiarazione protocollo n. PZ0130393 del 02/09/2013

Planimetria di u.i.u. in Comune di Sant'arcangelo

Rampa Umberto I

civ. 23

Identificativi Catastali:

Sezione:

Foglio: 34

Particella: 563

Subalterno: 33

Compilata da:

Briamonte Francesco

Iscritto all'albo:
Geometri


Prov. Potenza

N. 2266

Scheda n. 1

Scala 1:100

Pianta Piano Primo

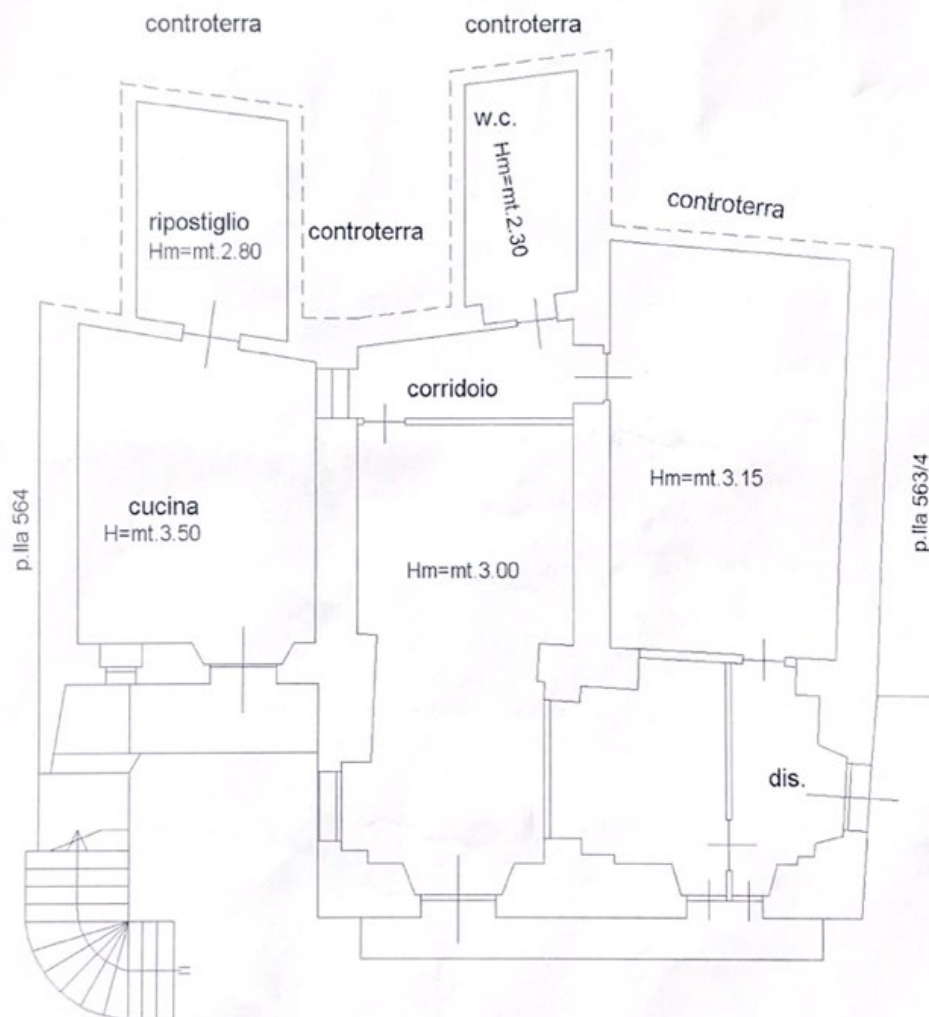

Catasto dei Fabbricati - Situazione al 12/09/2013 - Comune di SANT'ARCANGELO (305) - < Foglio: 34 - Particella: 563 - Subalterno: 33 >
RAMPA UMBERTO I n. 23 piano: 1;

Ultima planimetria in atti

Data: 12/09/2013 - n. T252933 - Richiedente: BRMFNC61A22I305K

Totale schede: 1 - Formato di acquisizione: A4(210x297) - Formato stampa richiesto: A4(210x297)