


PIANTA PIANO TERRA




PIANTA PIANO PRIMO

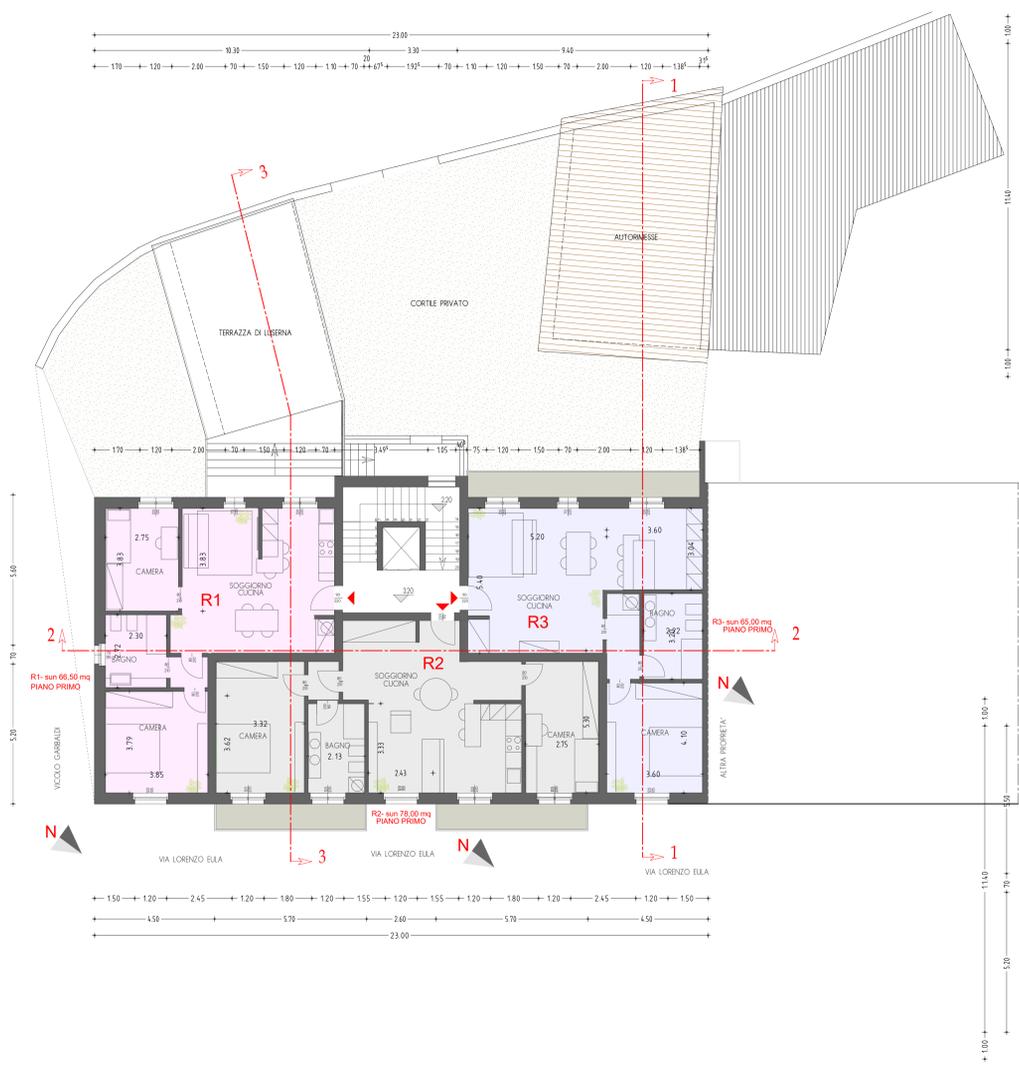

PIANTA PIANO SECONDO



PIANTA PIANO TERZO

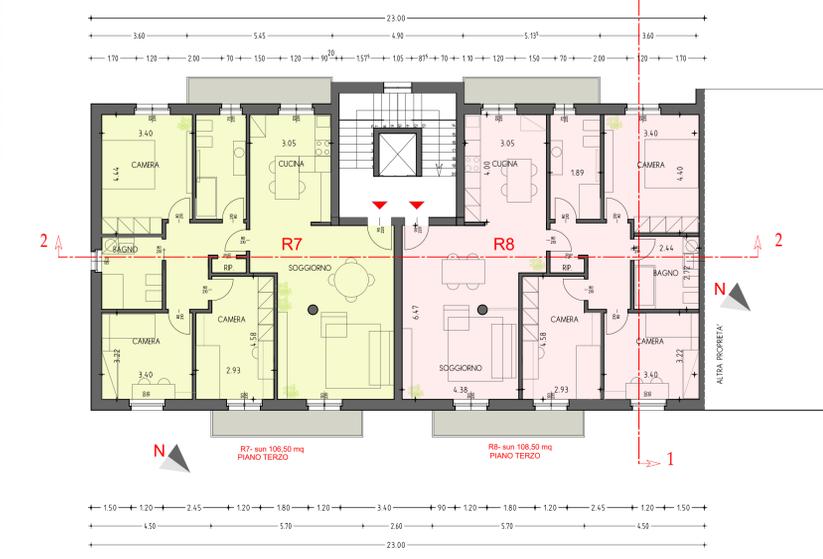

Provincia di CUNEO

Comune di VILLANOVA M.V.
Ambito P.R.G.C. zona R 1

PERMESSO DI COSTRUIRE
Ristrutturazione edilizia con demolizione e ricostruzione
Condominio Vittoria
Via Lorenzo Eula n.40

PROGETTO MUNICIPALE

STATO PROGETTO

- Pianta piano terra
- Pianta piano primo
- Pianta piano secondo
- Pianta piano terzo

SCALA: 1:100

I TECNICI INCARICATI

04a
TAVOLA

COMMITTENTE

Cosvil srl

AGGIORNAMENTO
+ 19-10-2022
+ 23-11-2022

Boetti Gabriele, Geometra Via IV Novembre 24, 12089 Villanova Mondovì - tel. 333.9763306 - e-mail gabri.boetti@gmail.com
Boetti Ilaria, Architetto Via IV Novembre 24, 12089 Villanova Mondovì - tel. 333.5740602 - e-mail ilariaboetti@gmail.com