



TAVOLA N° 1	DATA 11 - 05 - 2022	Situazione Esistente - Raffronto - Finale
IL PROPRIETARIO		IL TECNICO

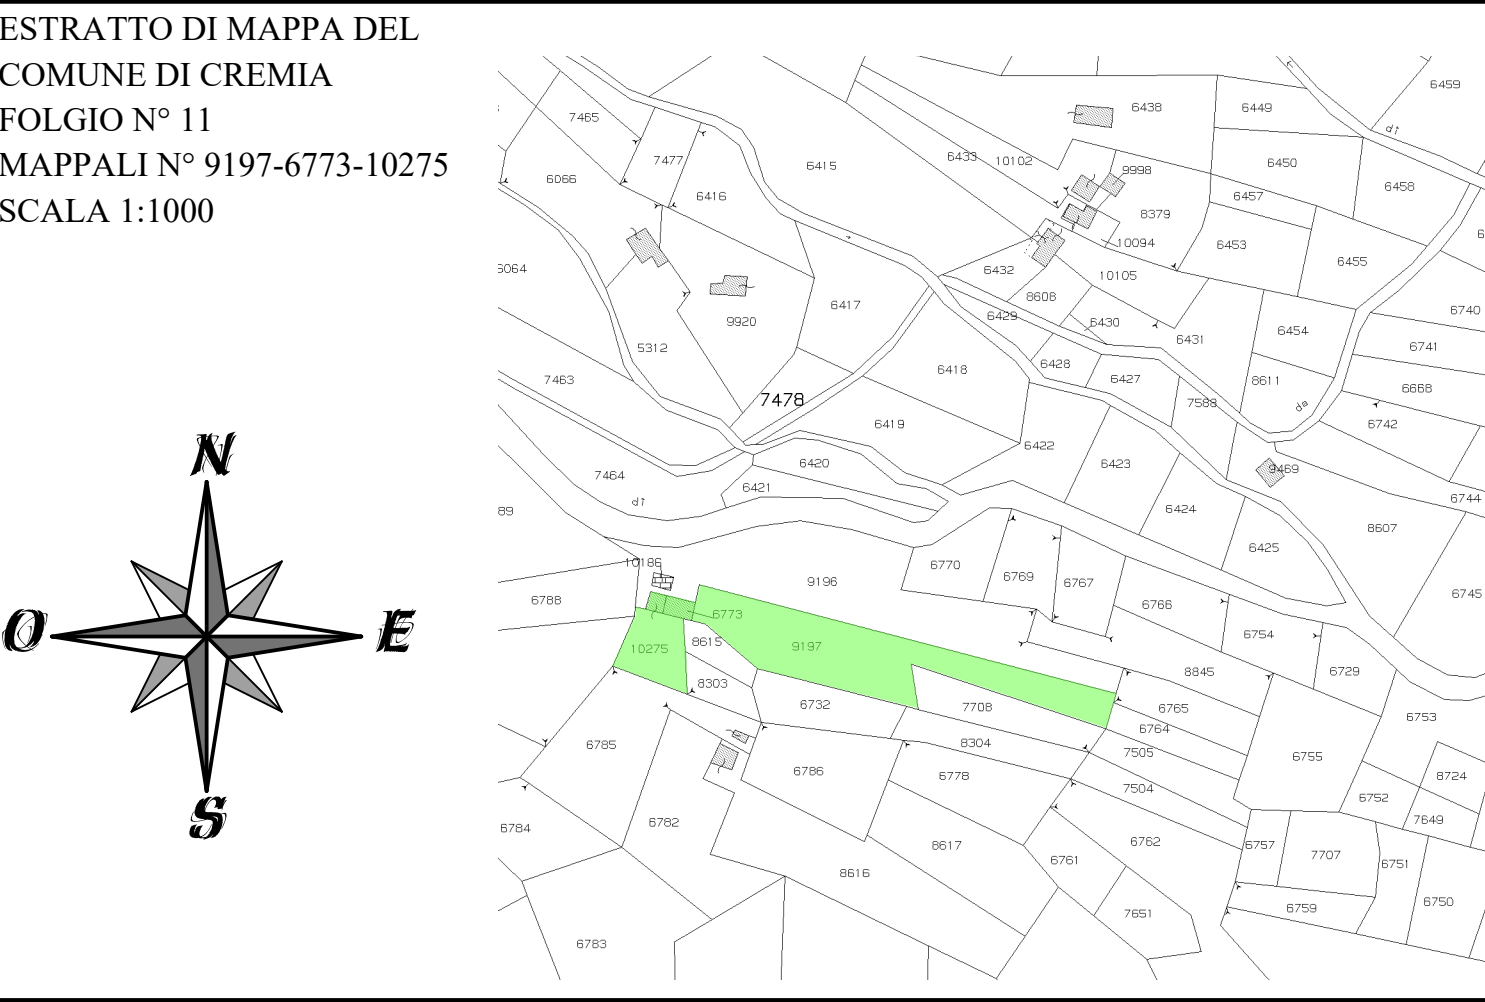


Tabrlla Rapporti Aeroilluminanti:
PIANO SEMINTERRATO:
CAMERA=(19.24 : Ø)=mq. 2.40 < Area finestrata (1.00x1.00+2.10x1.00)=mq.3.10 **Verificato**
CAMERA=(15.63 : Ø)=mq. 1.95 < Area finestrata (1.00x1.00x2)+(2.10x1.00x2)=mq.6.20 **Verificato**
BAGNO=(6.10 : Ø)=mq. 0.76 < Area finestrata (1.00x1.00)=mq. 1.00 **Verificato**
PIANO TERRA:
CUCINA=(12.95 : Ø)=mq. 1.62 < Area finestrata (1.00x1.00+2.10x1.00)=mq.3.10 **Verificato**
PRANZO=(11.99 : Ø)=mq. 1.50 < Area finestrata (1.00x1.00x2)=mq.2.00 **Verificato**
SOGGIORNO=(16.56 : Ø)=mq. 2.07 < Area finestrata (1.00x1.00x2)+(2.10x1.00x2)=mq.6.20 **Verificato**
PIANO PRIMO:
ZONA MUSEO=(16.56 : Ø)=mq. 2.07 < Area finestrata (1.00x1.00x3)=mq.3.00 **Verificato**


LEGENDA:
 NUOVE OPERE
 DEMOLIZIONI

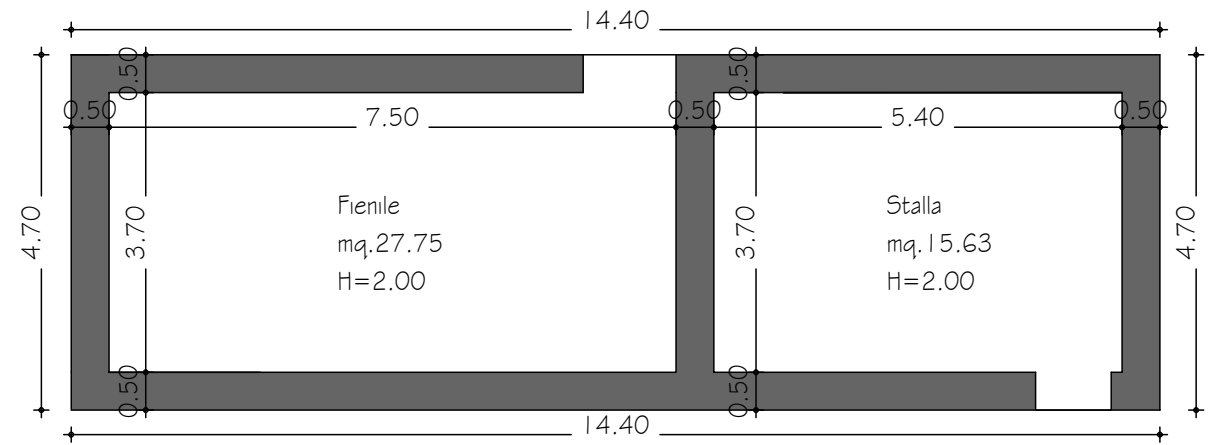


PIANTA PIANO SEMINTERRATO ESISTENTE SCALA 1 : 100

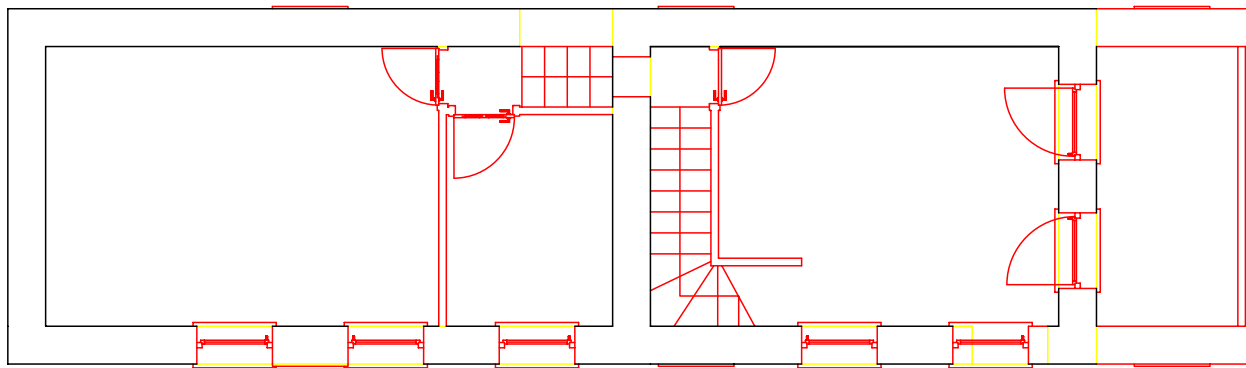


PIANTA PIANO SEMINTERRATO RAFFRONTO SCALA 1 : 100

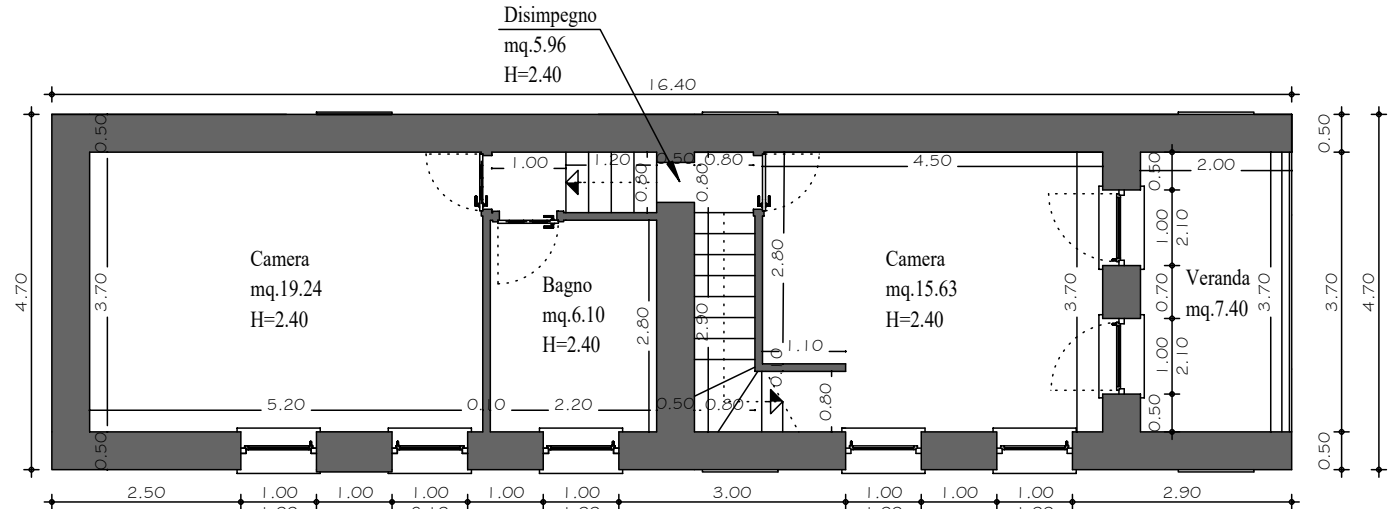


PIANTA PIANO SEMINTERRATO FINALE SCALA 1 : 100

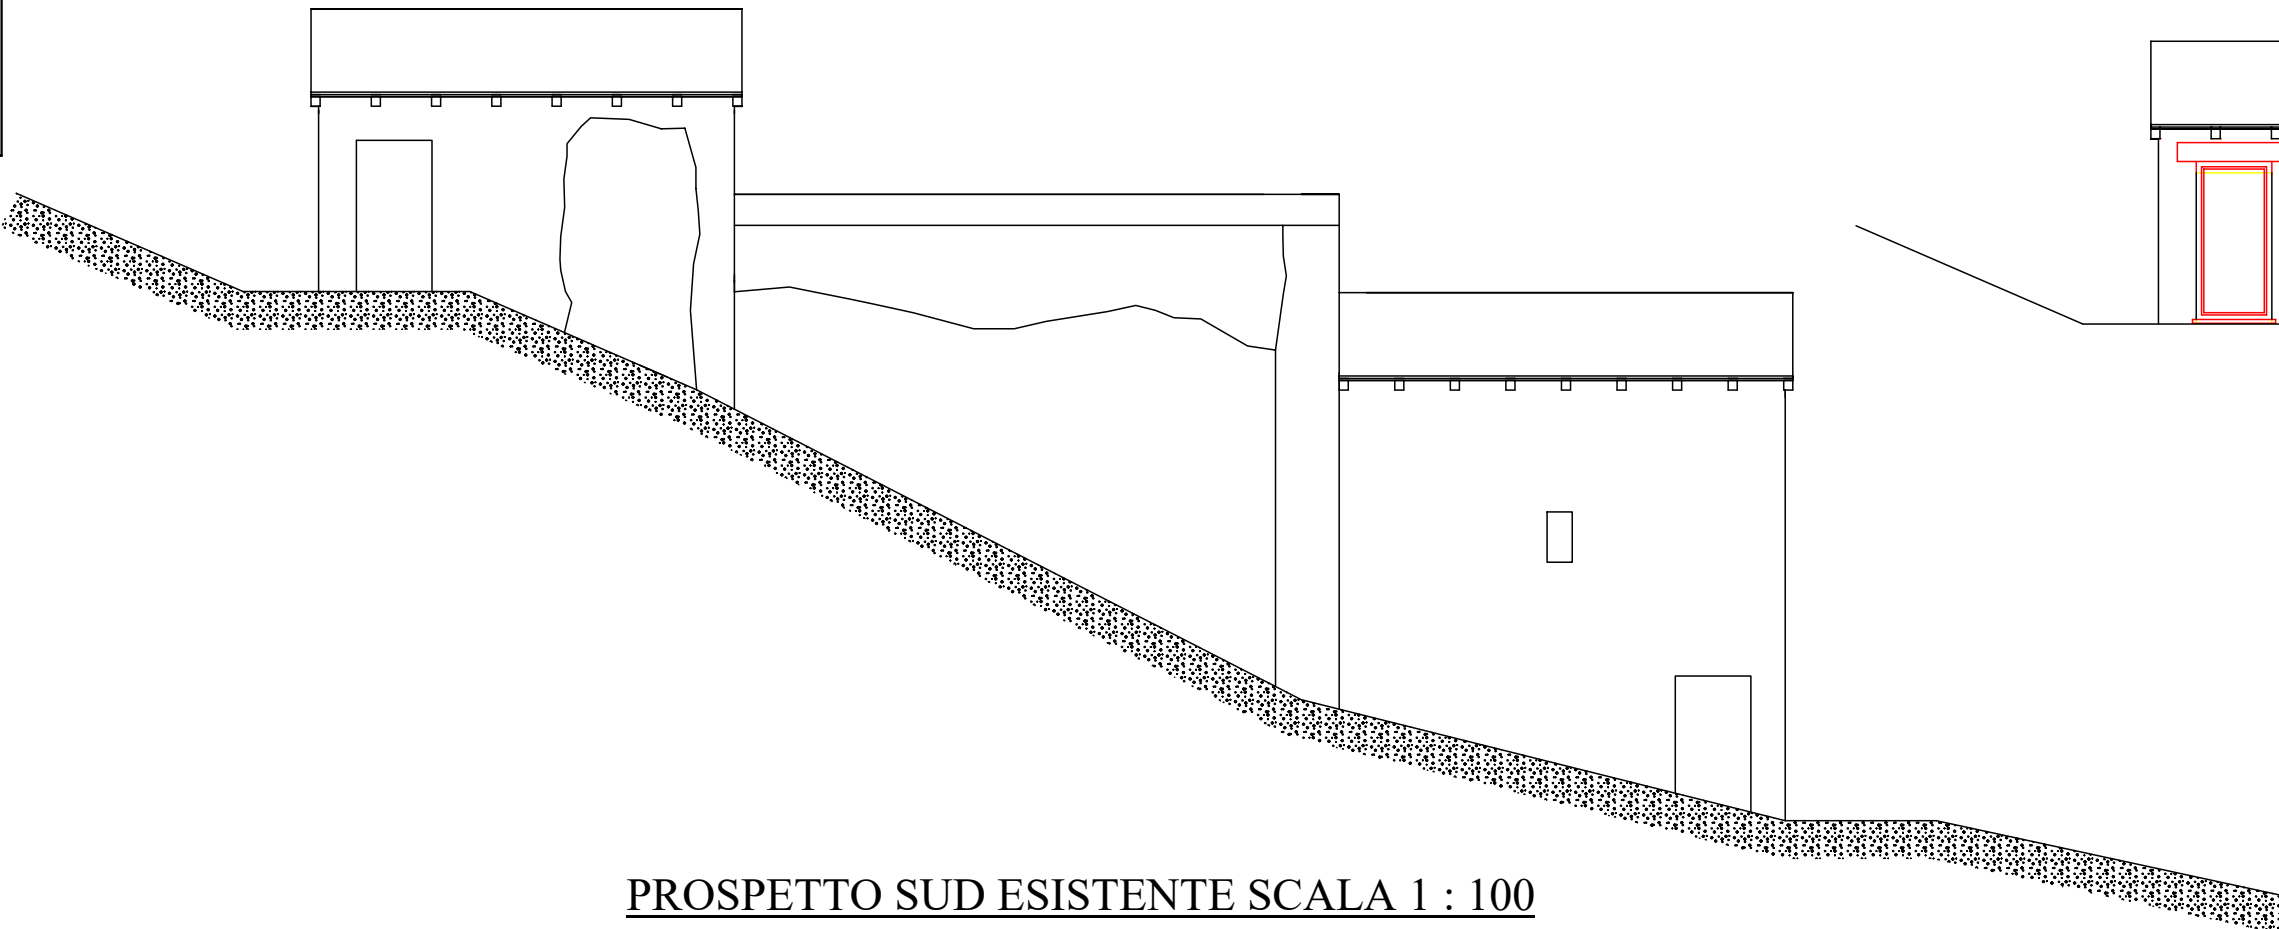


PROSPETTO SUD ESISTENTE SCALA 1 : 100

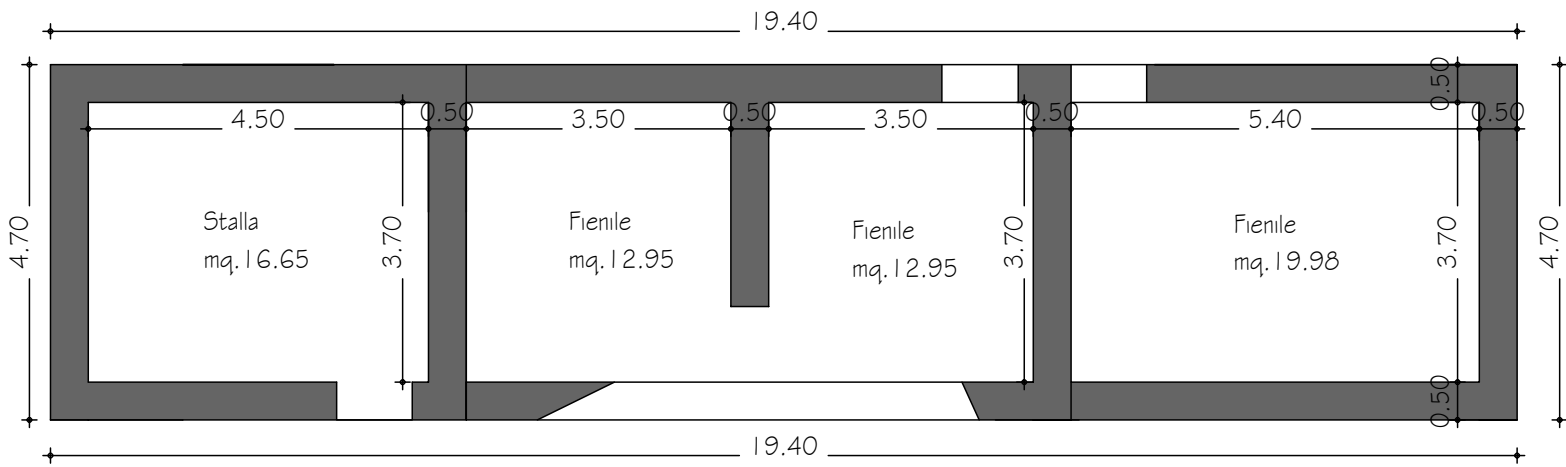


PIANTA PIANO TERRA ESISTENTE SCALA 1 : 100

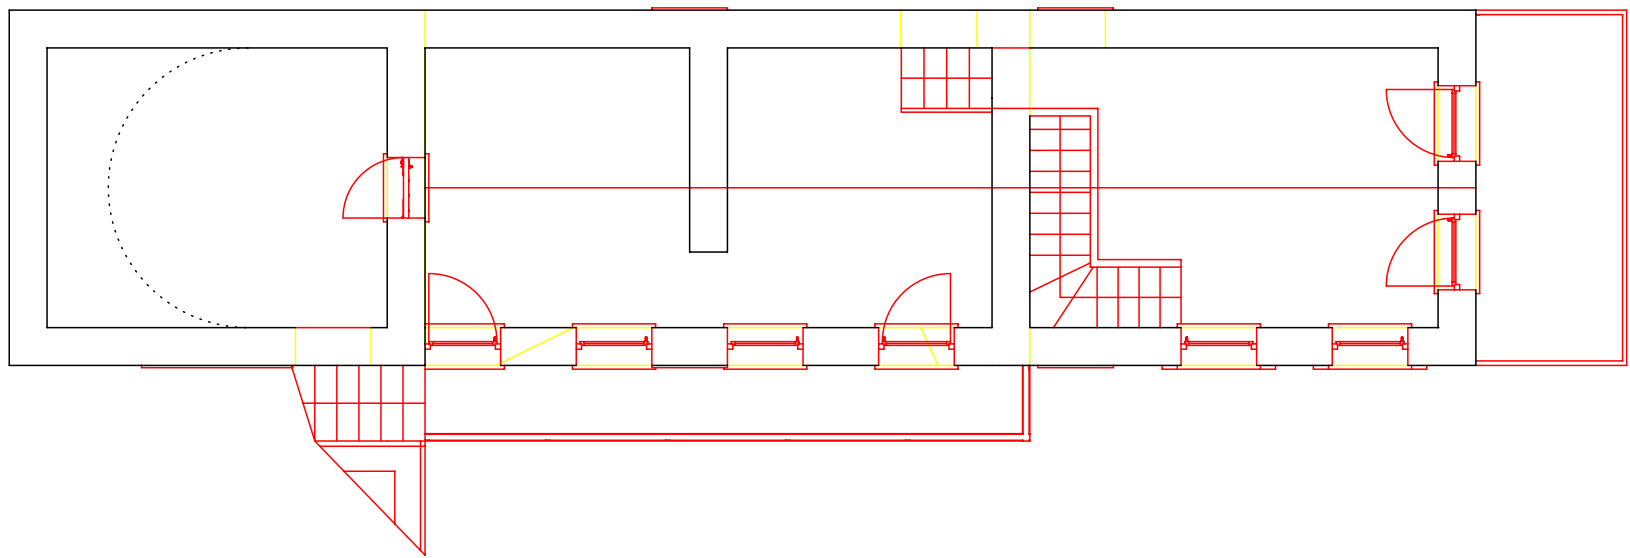


PIANTA PIANO TERRA RAFFRONTO SCALA 1 : 100

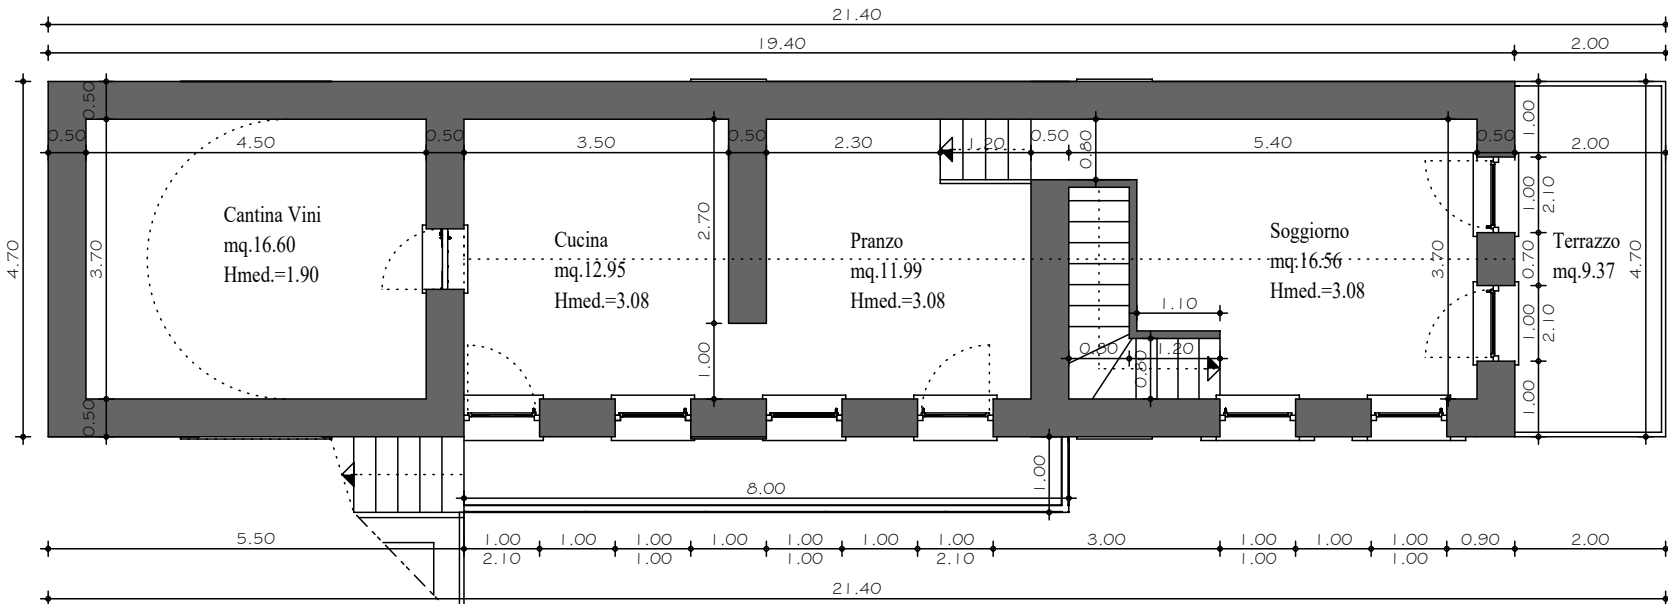


PIANTA PIANO TERRA FINALE SCALA 1 : 100

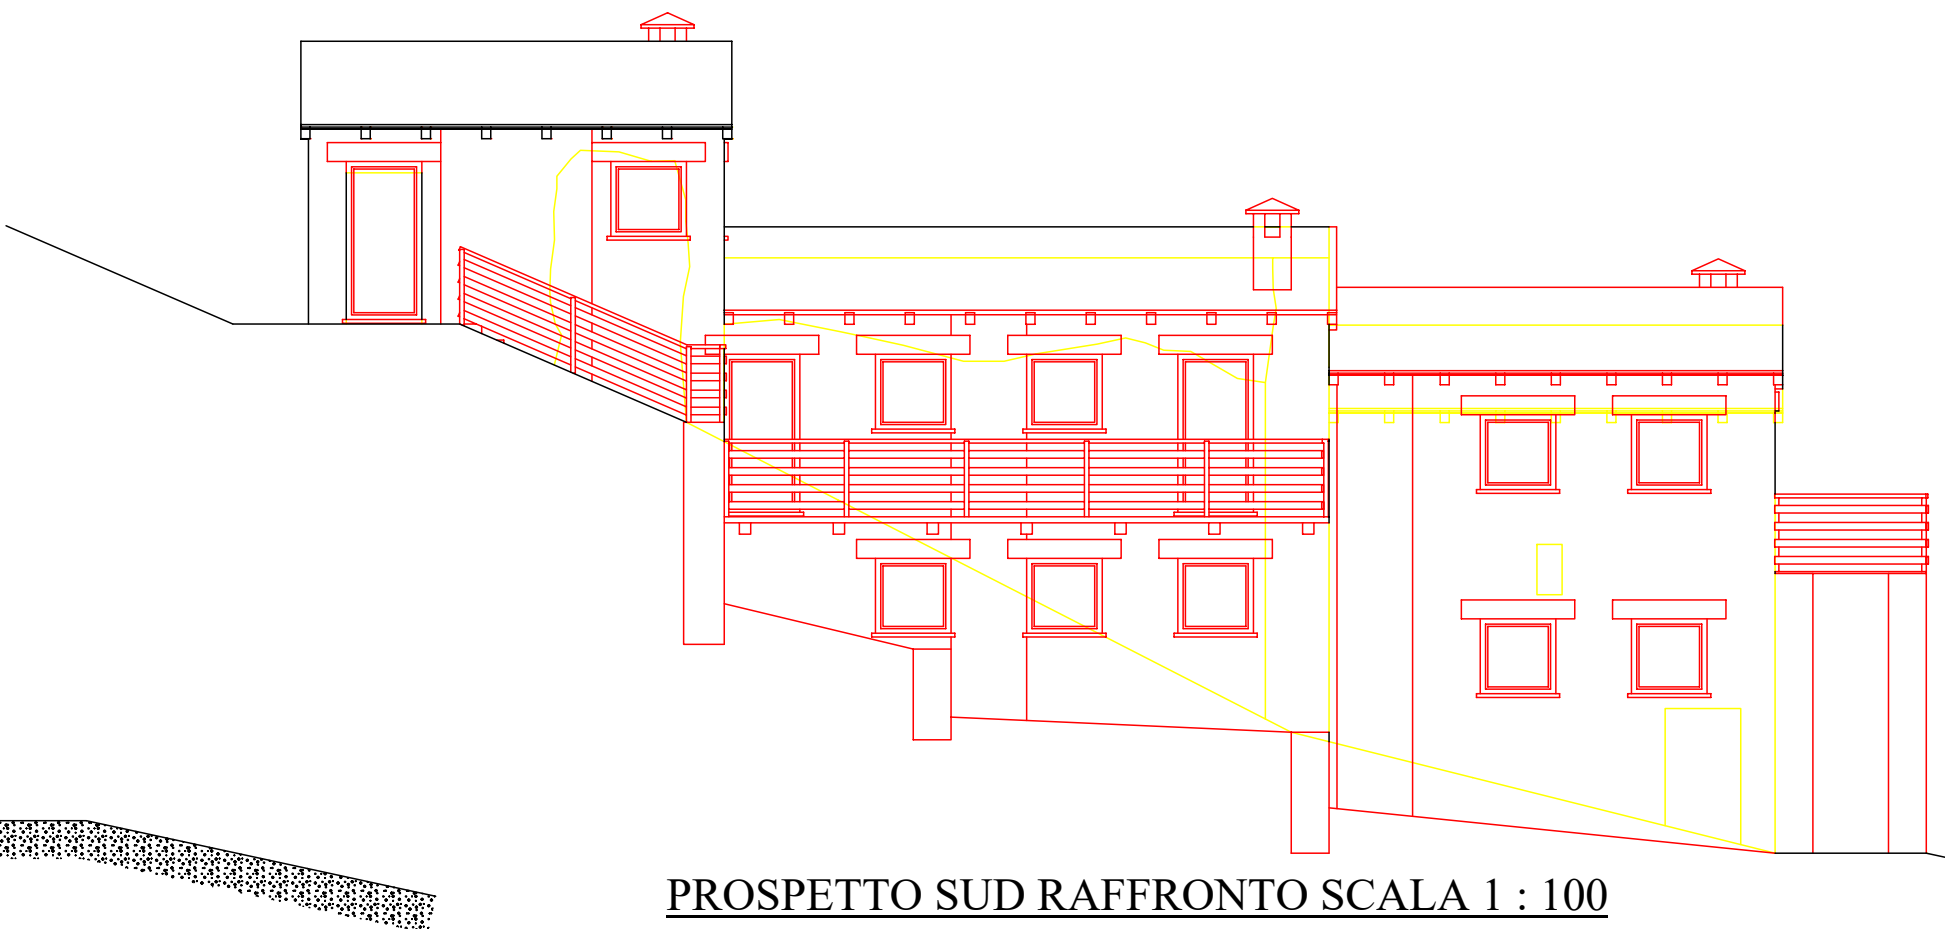


PROSPETTO SUD RAFFRONTO SCALA 1 : 100

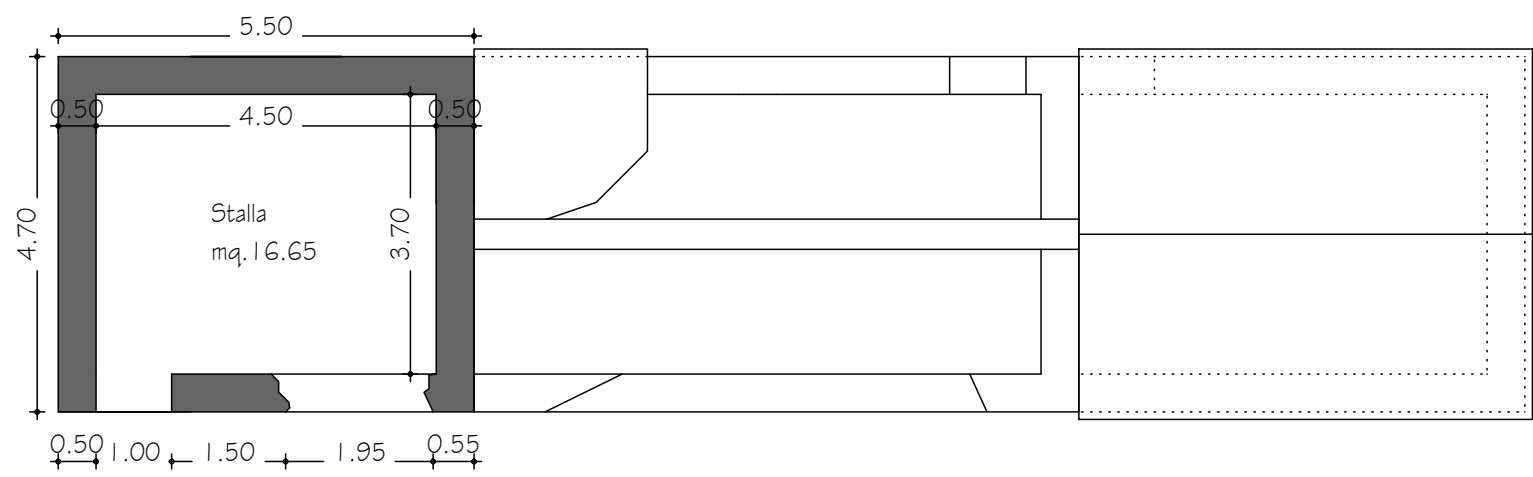


PIANTA PIANO PRIMA ESISTENTE SCALA 1 : 100

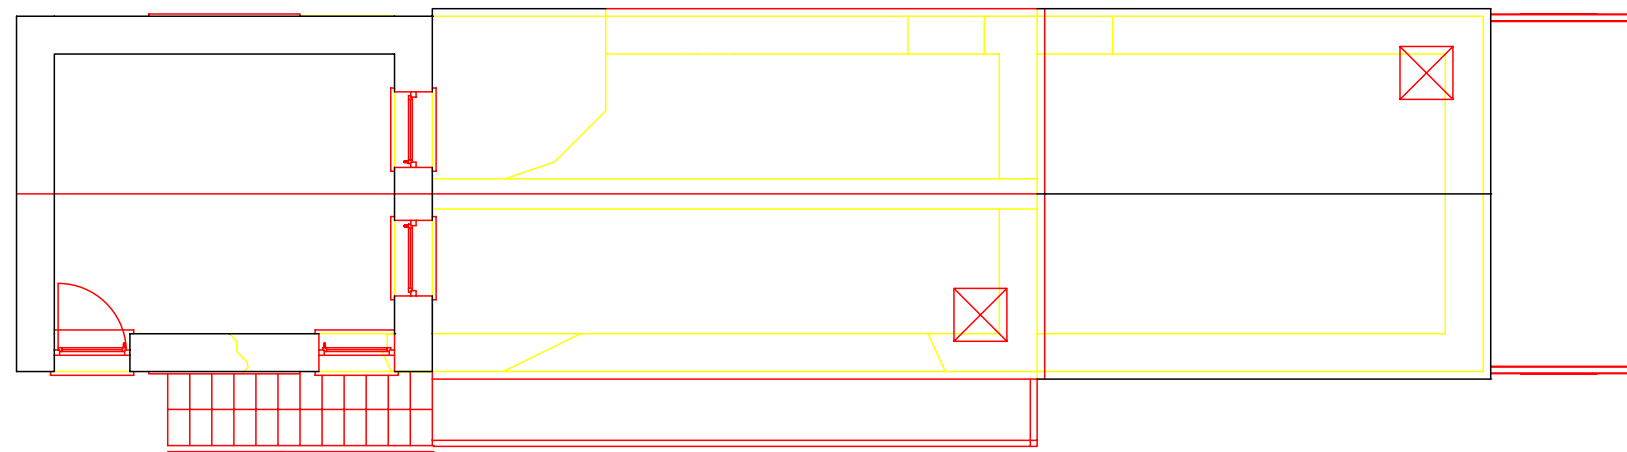

PIANTA PIANO PRIMA RAFFRONTO SCALA 1 : 100

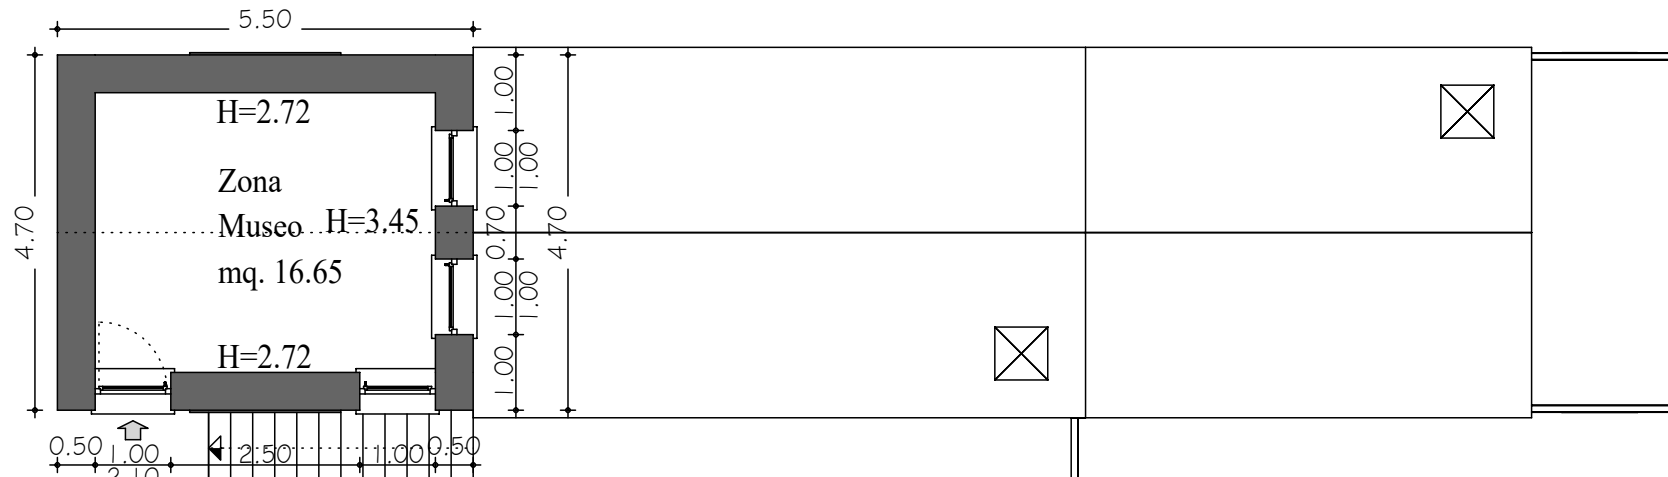

PIANTA PIANO PRIMO FINALE SCALA 1 : 100

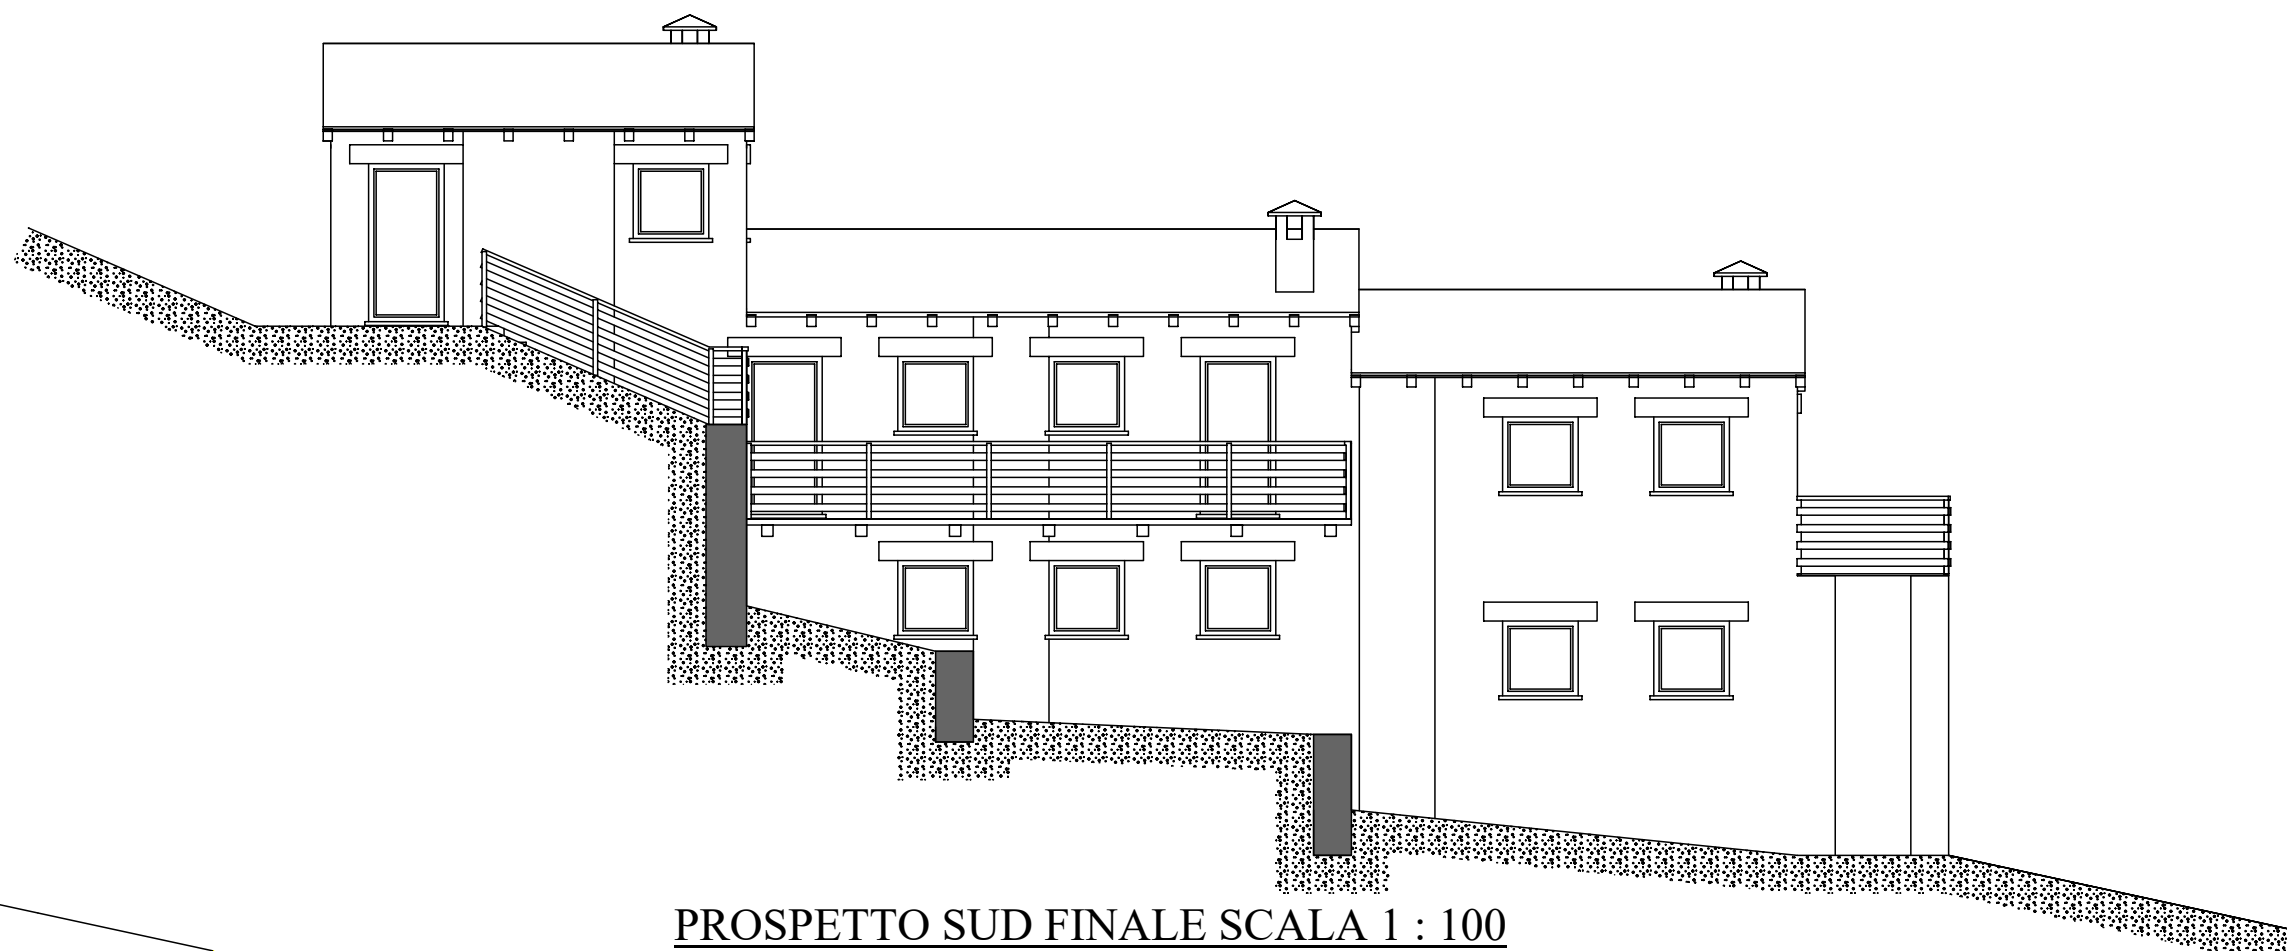

PROSPETTO SUD FINALE SCALA 1 : 100