



PIANTE - PROSPETTI E SEZIONI in scala 1:100


PIANTA PIANO SEMINTERRATO (H=2.65)

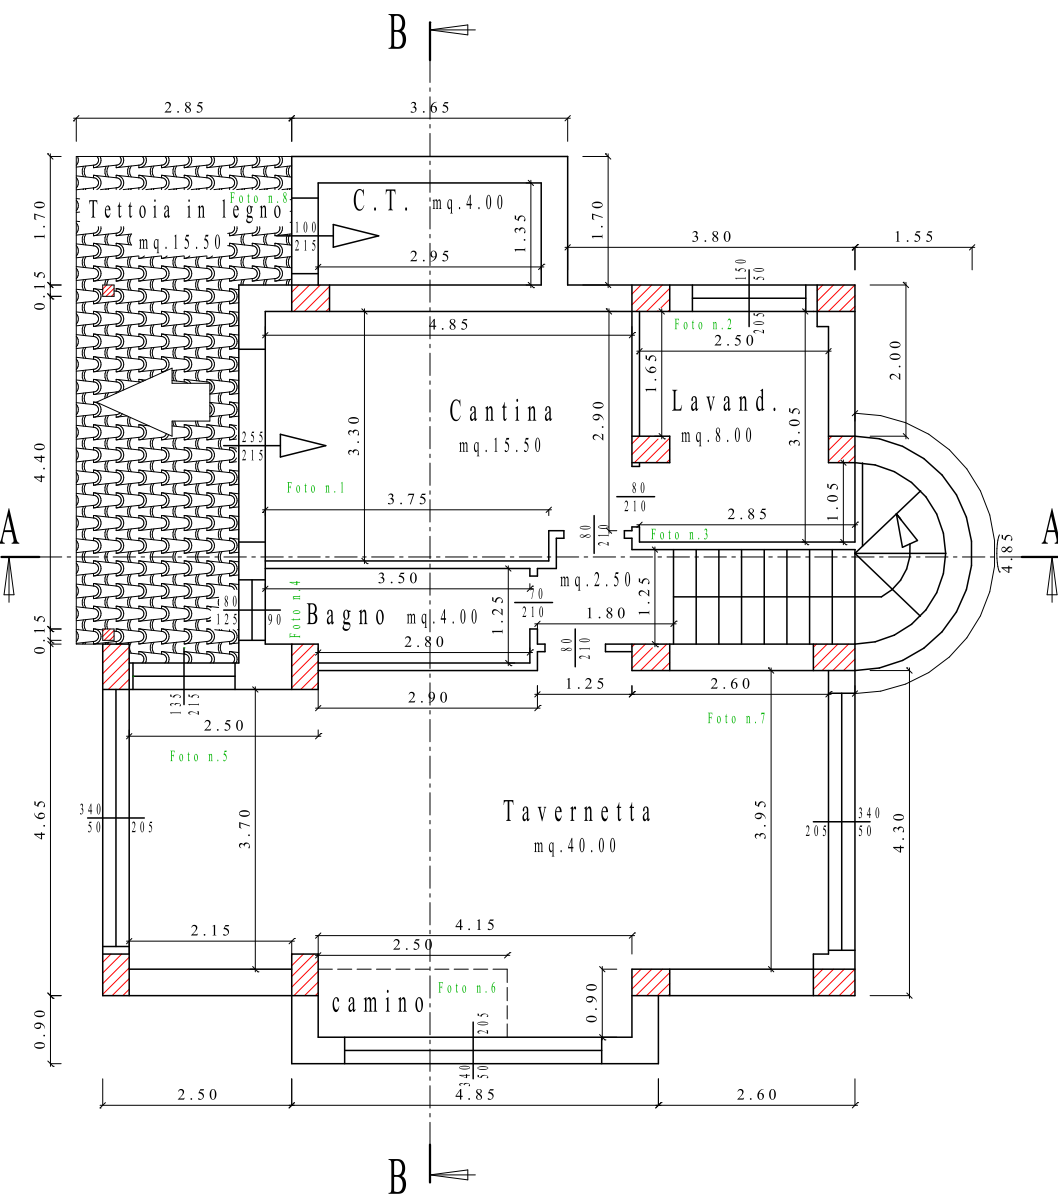


PIANTA PIANO TERRA (H=2.80)

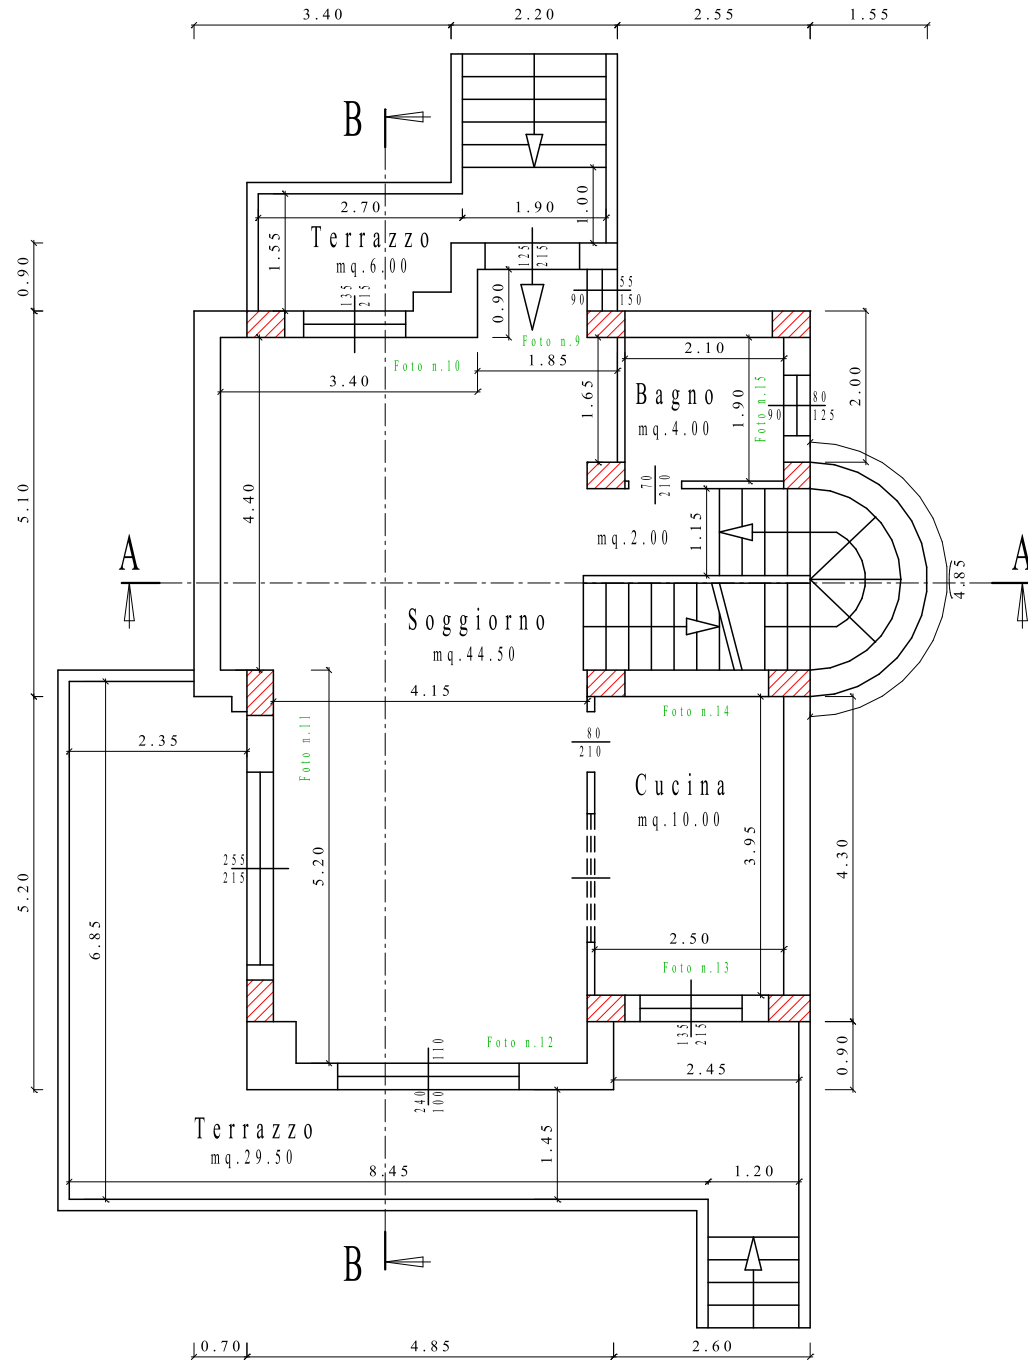


PIANTA PIANO PRIMO (H=2.80)

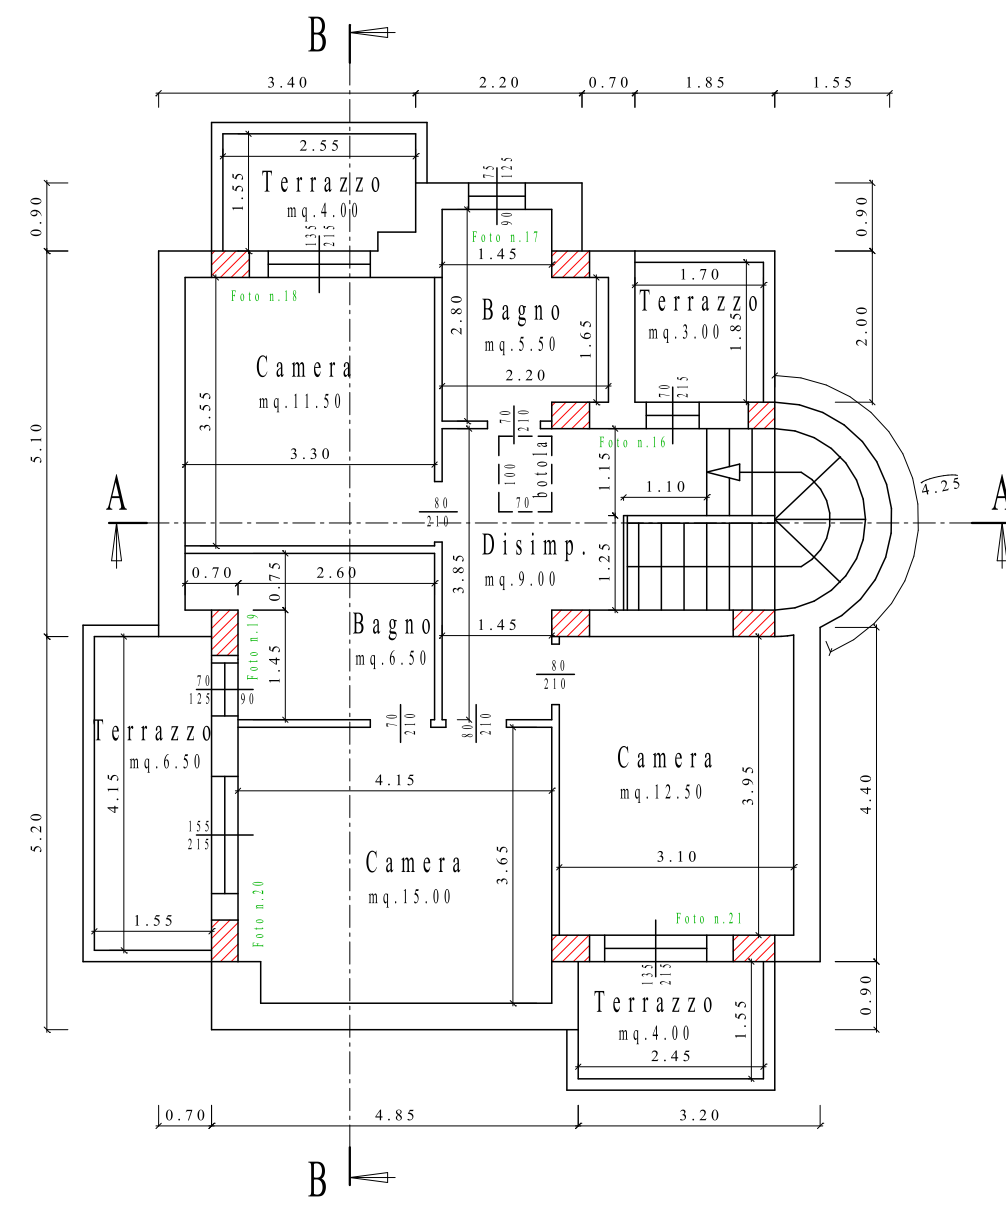


PIANTA PIANO SOTTOTETTO (Soffitta Hm=0.95)

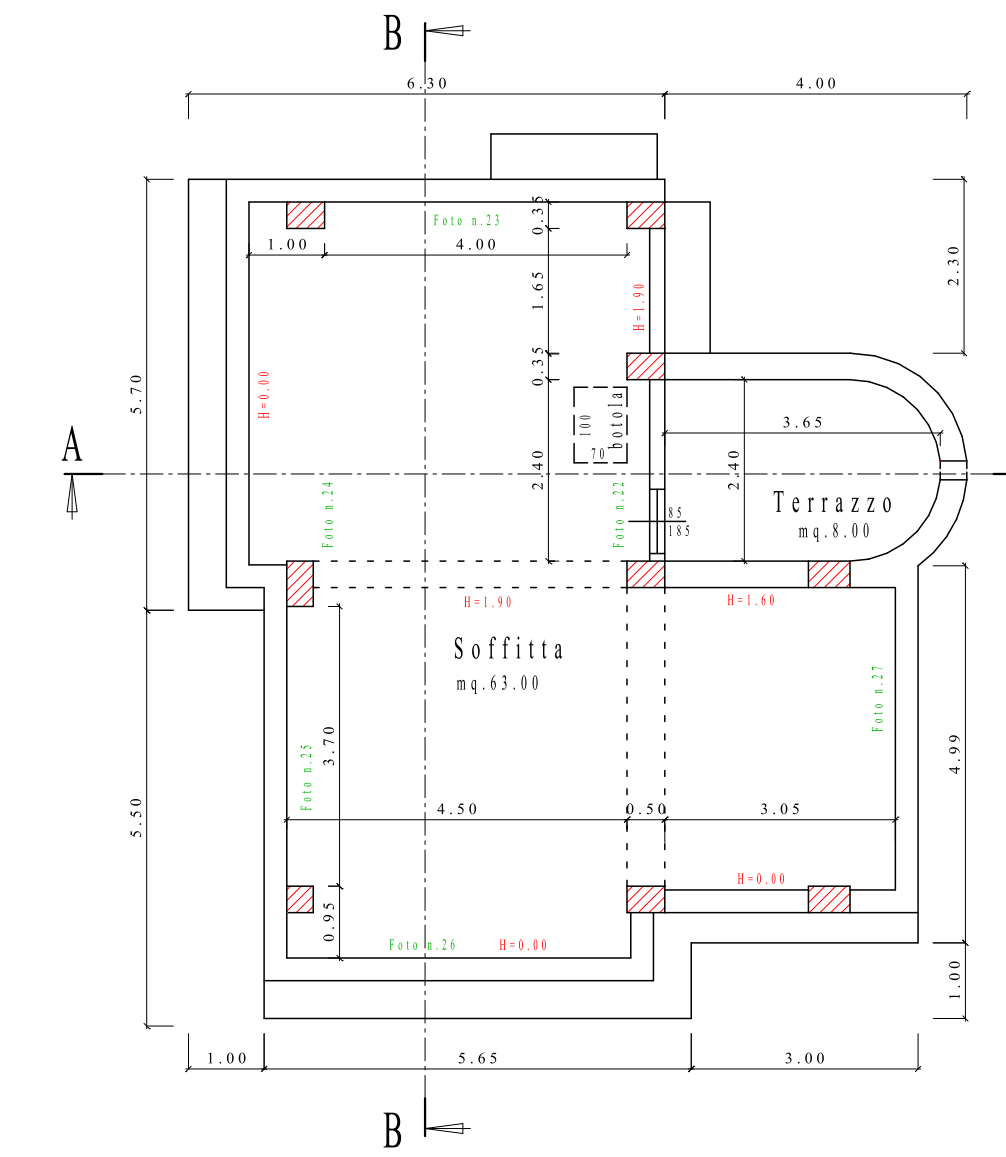

PIANTA COPERTURA

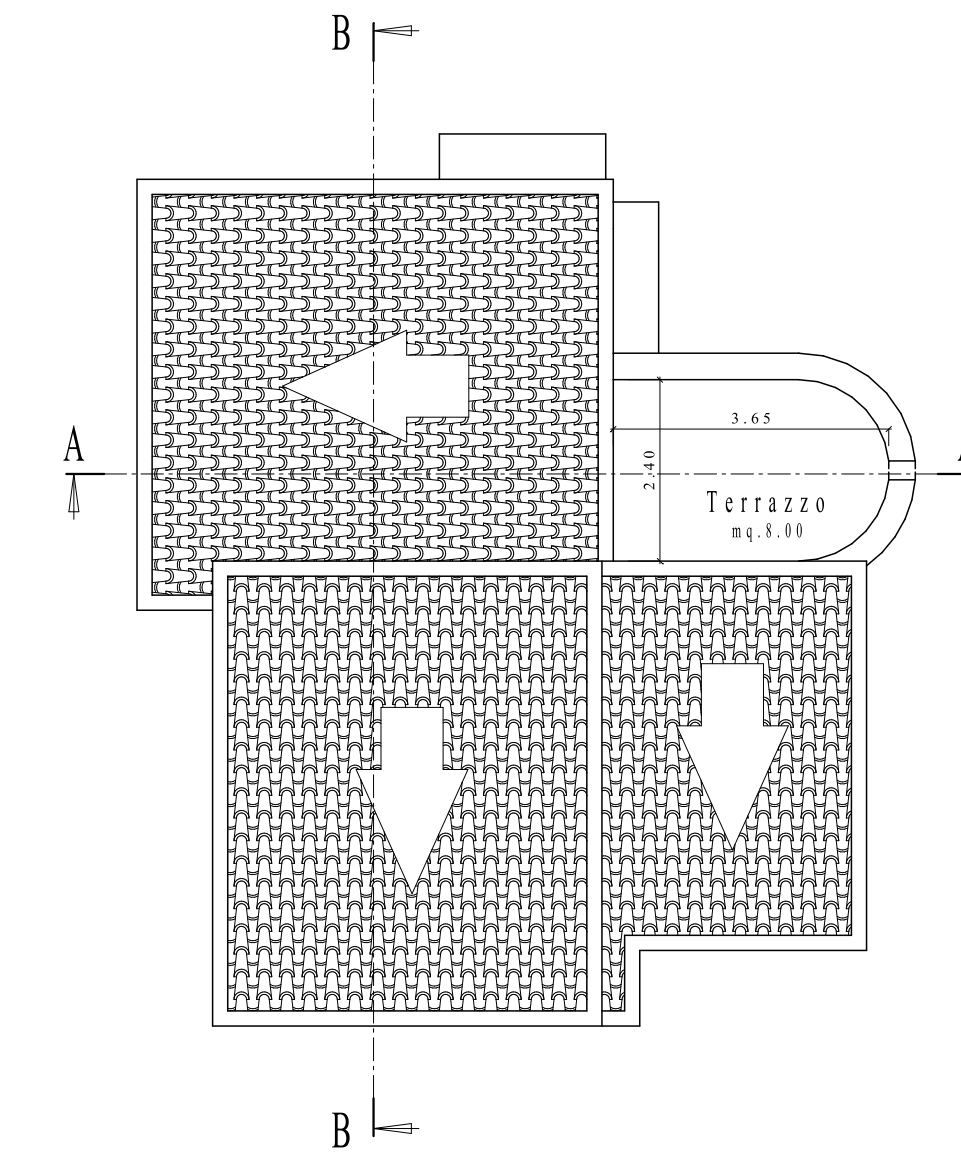


SEZIONE A - A

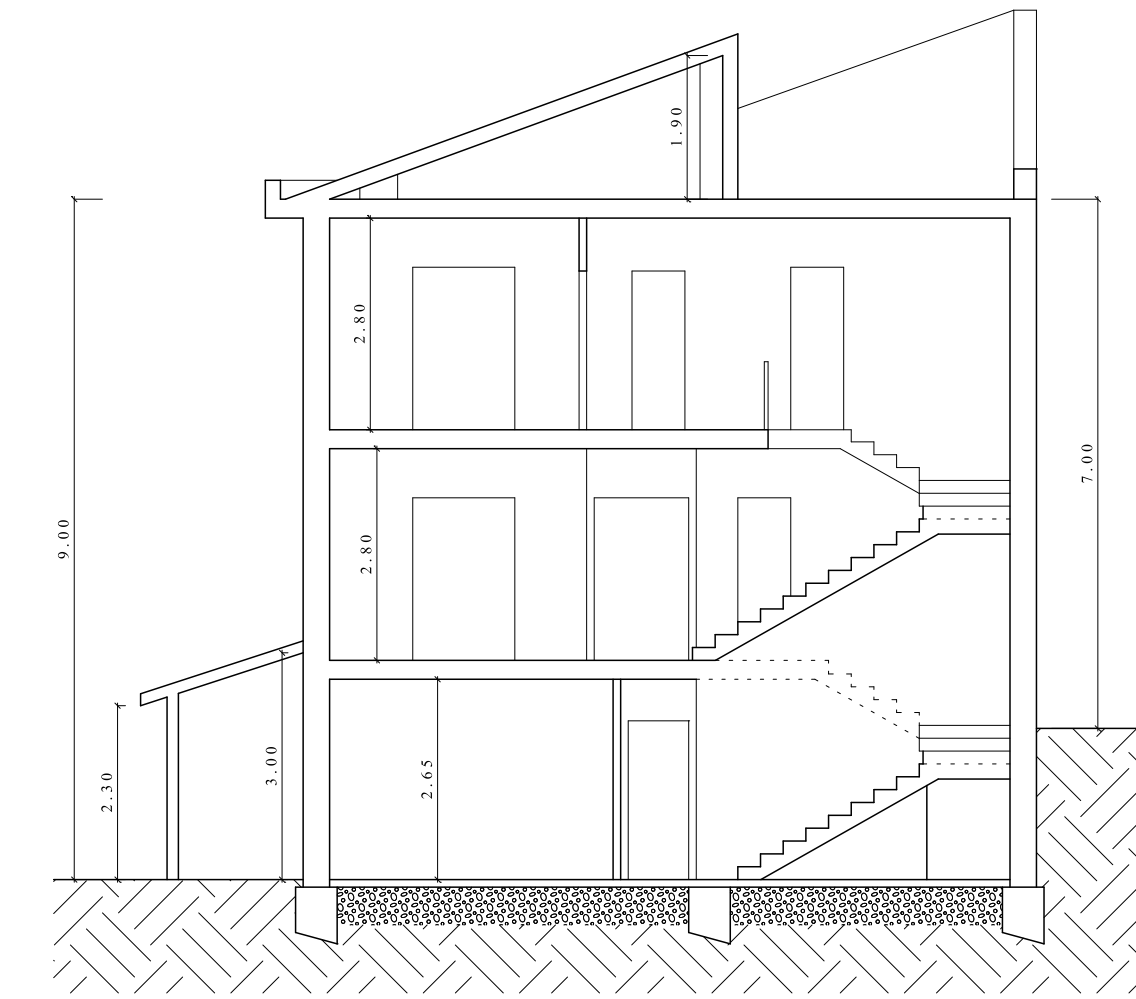


PROSPETTO OVEST




PROSPETTO EST

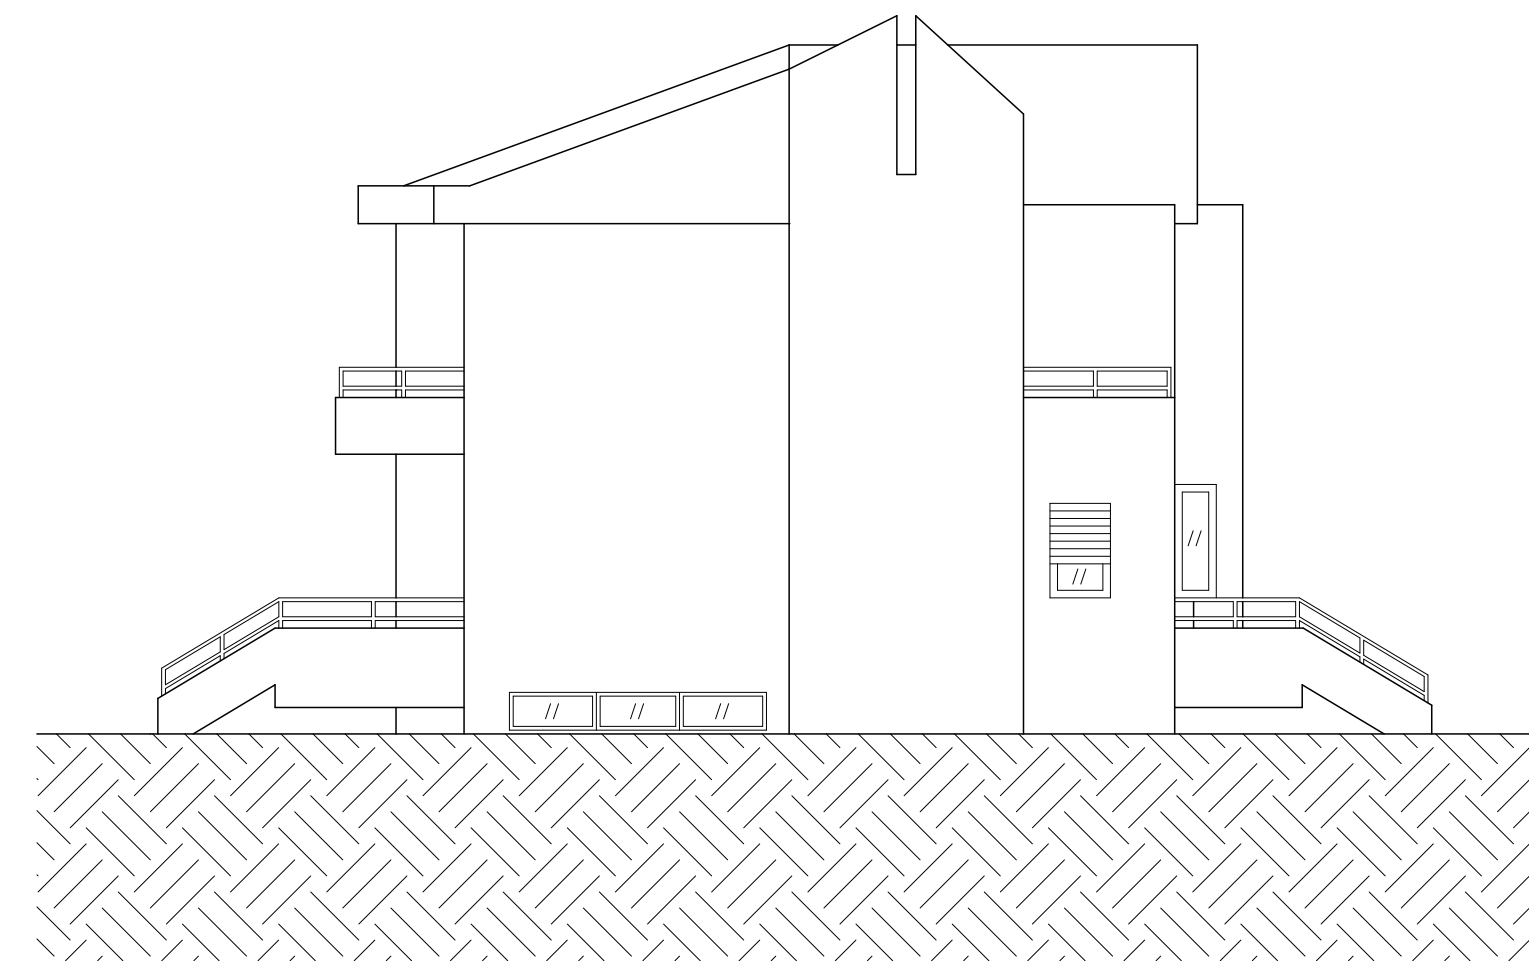

PROSPETTO SUD

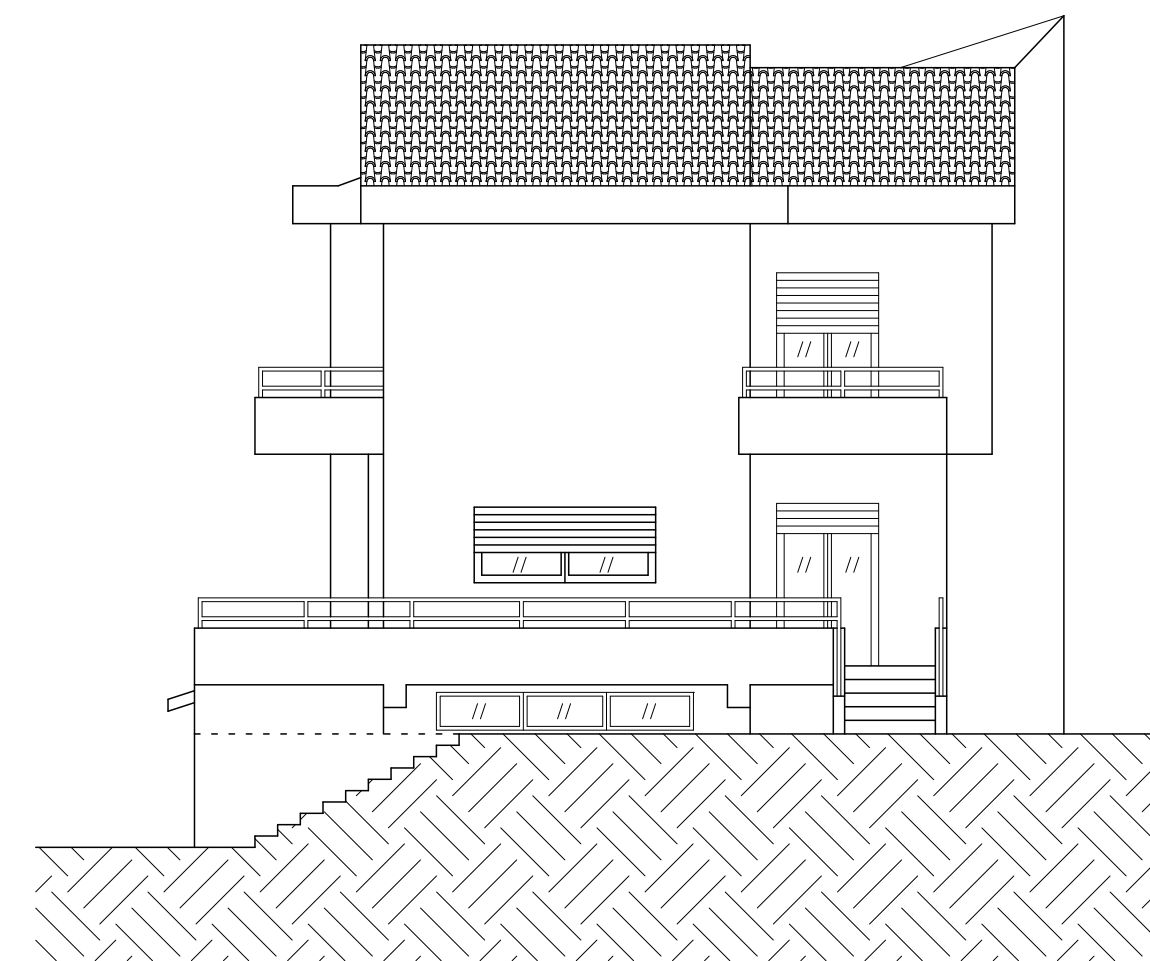

PROSPETTO NORD

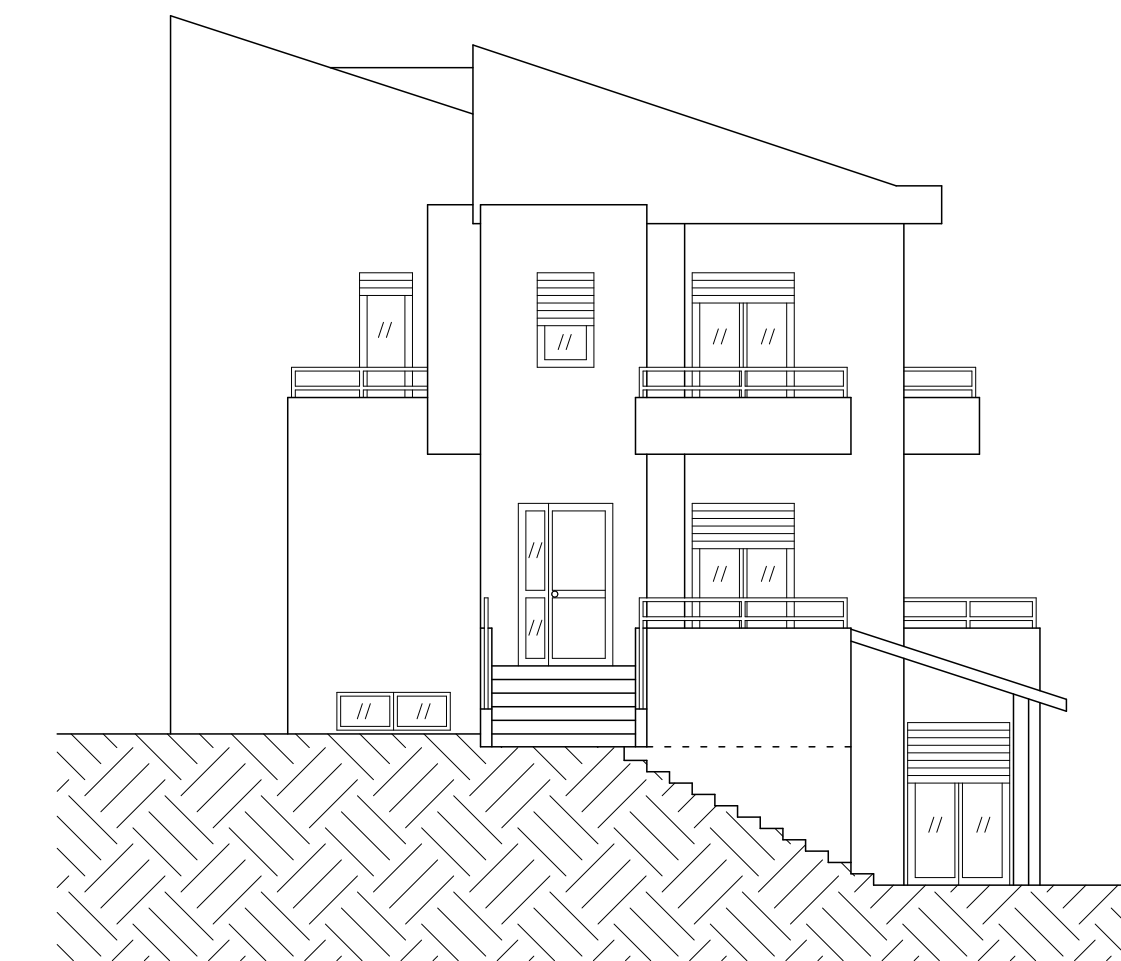

SEZIONE B - B

