



PROSPETTO FRONTALE - SCALA 1:100

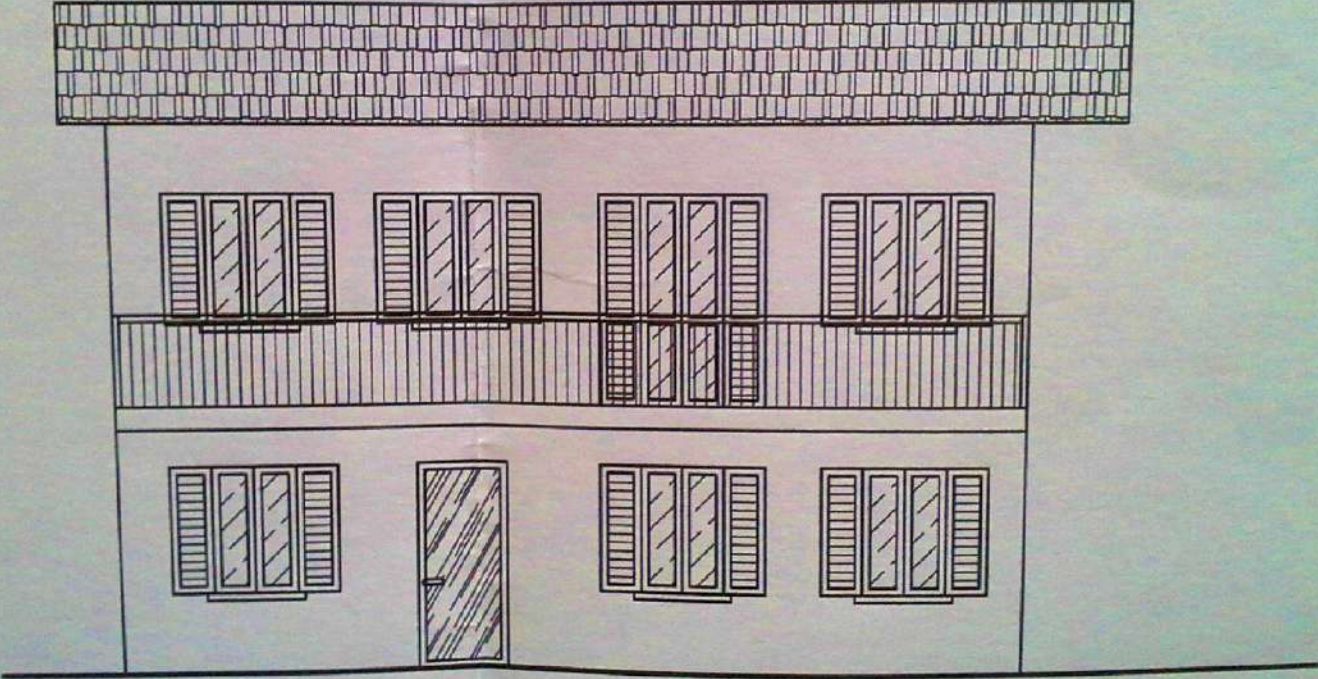


PROSPETTO LATERALE NORD - SCALA 1:100

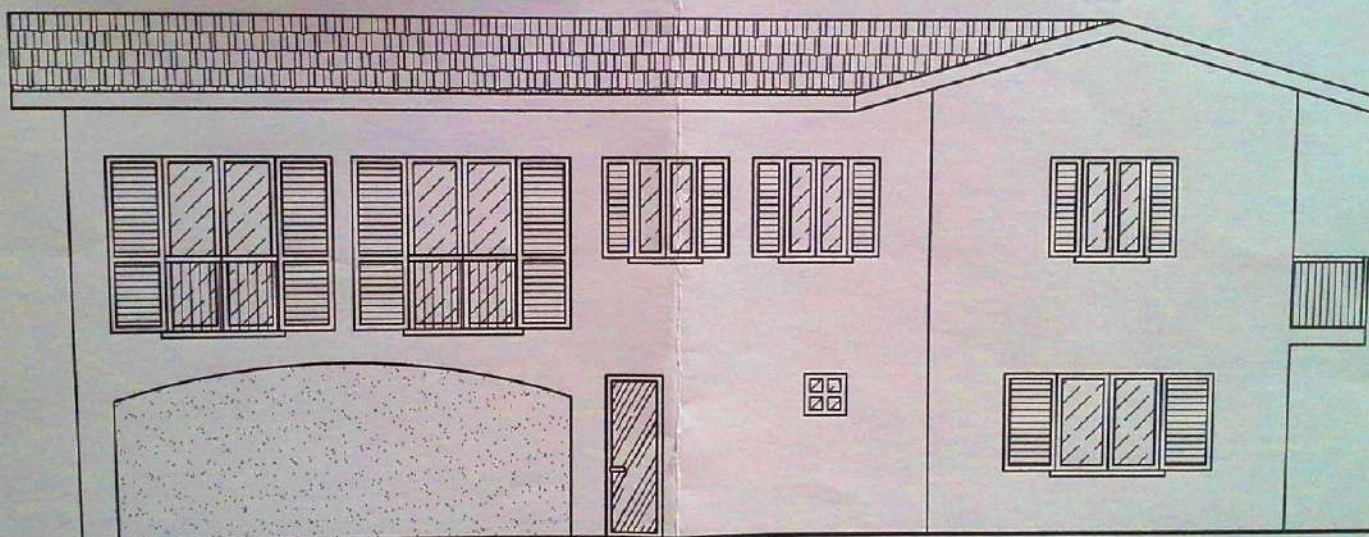


PROSPETTO LATERALE


PROSPETTO LATERALE SUD - SCALA 1:100

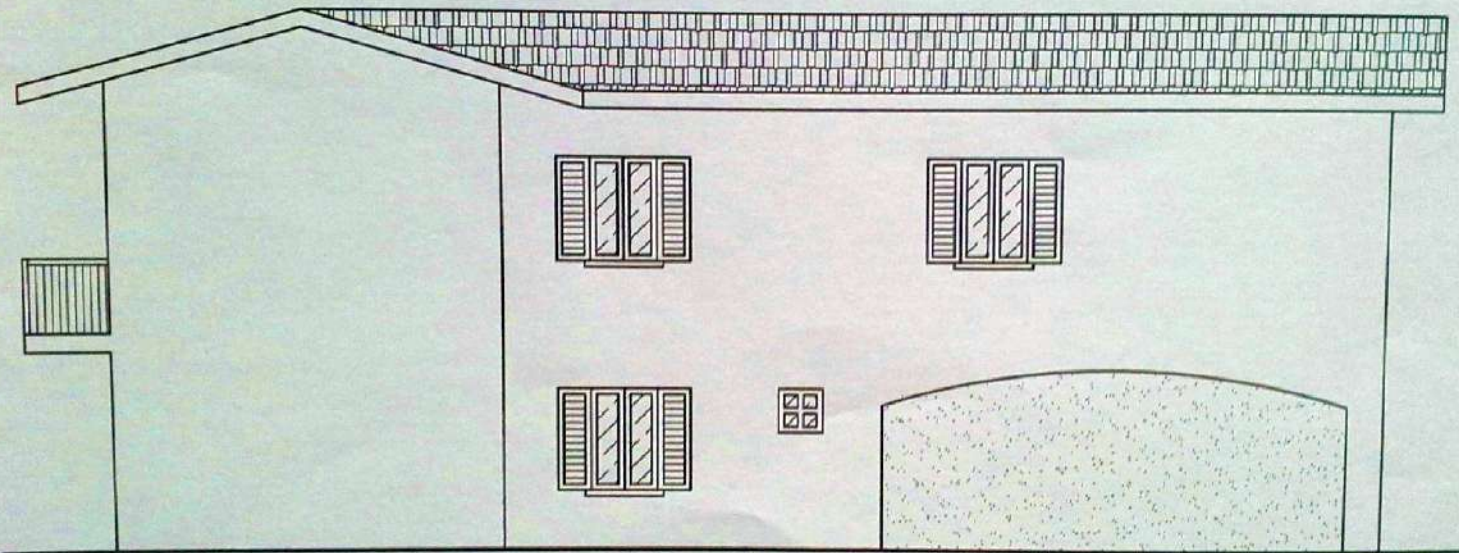

PIANTA PIANO TERRA - SCALA 1:100

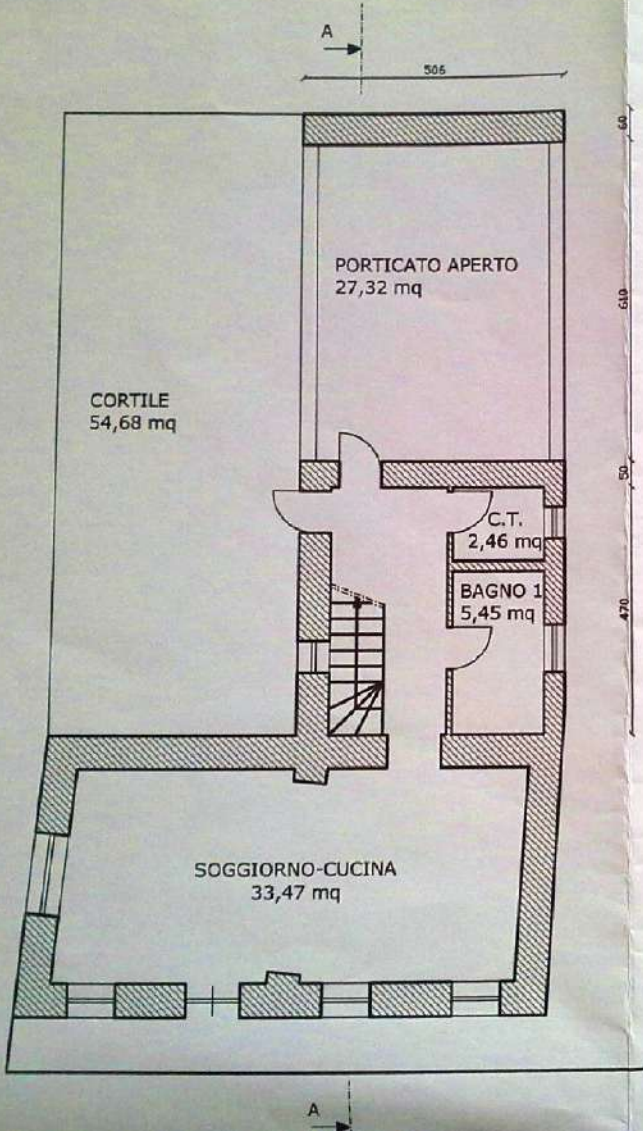

PIANTA PIANO PRIMO - SCALA 1:100

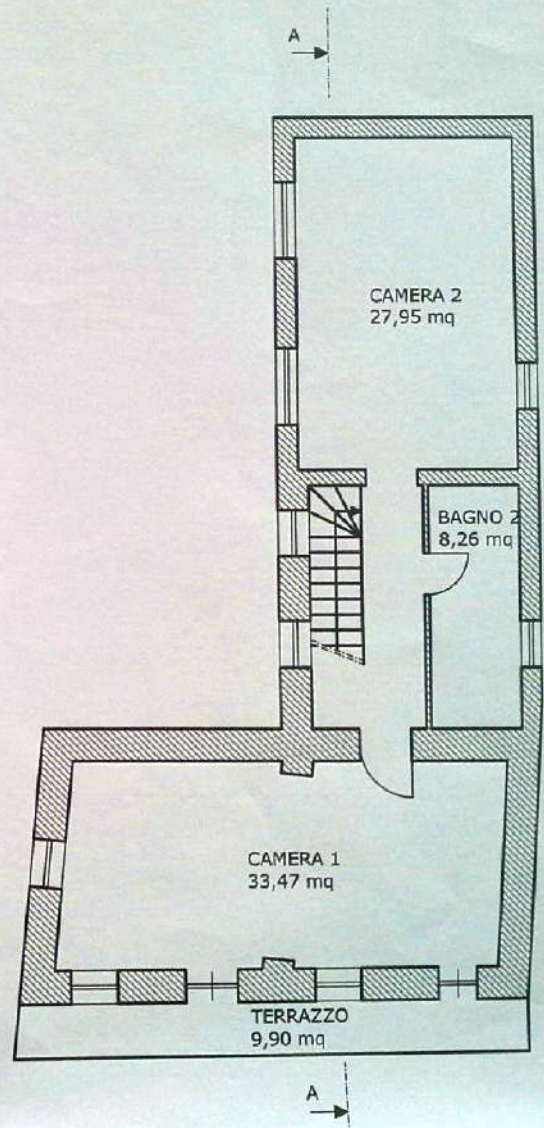

SEZIONE A-A - SCALA 1:100

