



Scheda n. 1

Scala 1:200

PIANTA PIANO QUARTO H. 3,00

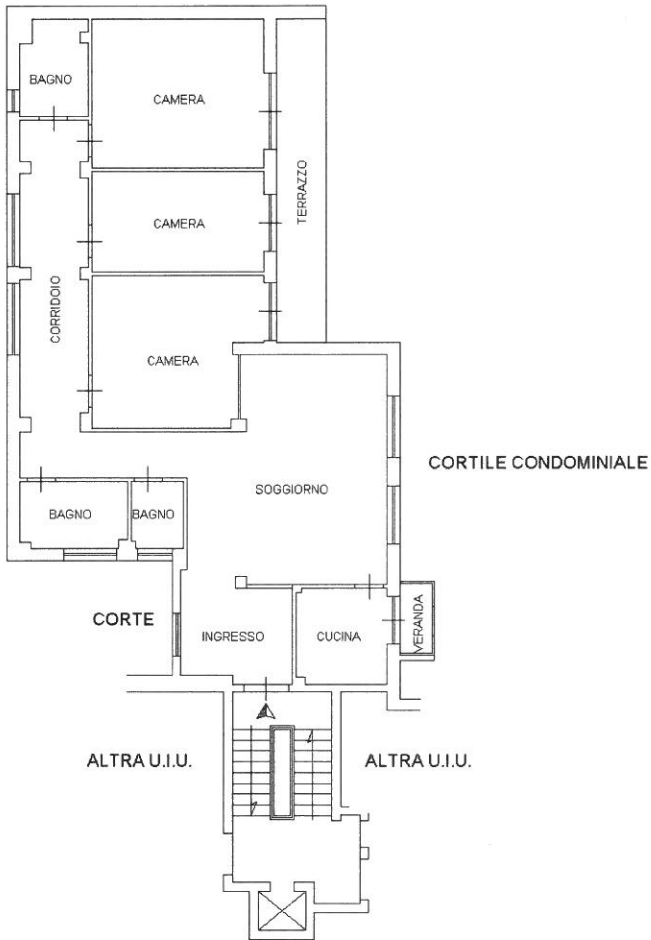

PIANTA PIANO SEMINTERRATO H. 2,40

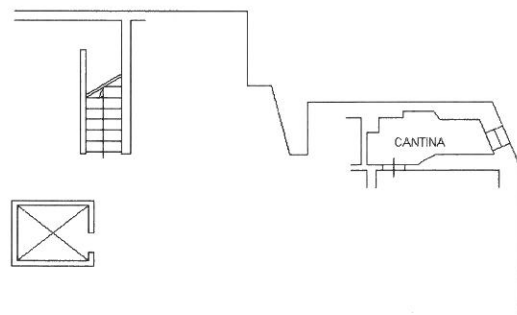

10 metri

Catasto dei Fabbricati - Situazione al 24/10/2015 - Comune di FIRENZE (D612) - < Foglio: 93 - Particella: 210 - Subalterno: 17 >
VIA DEI DELLA ROBBIA n. 20 piano: S1-4;

Ultima planimetria in atti

Data: 24/10/2015 - n. T34309 - Richiedente: GVNGPP57R07D612T

Totale schede: 1 - Formato di acquisizione: A4(210x297) - Formato stampa richiesto: A4(210x297)

