




STATO DI PROGETTO

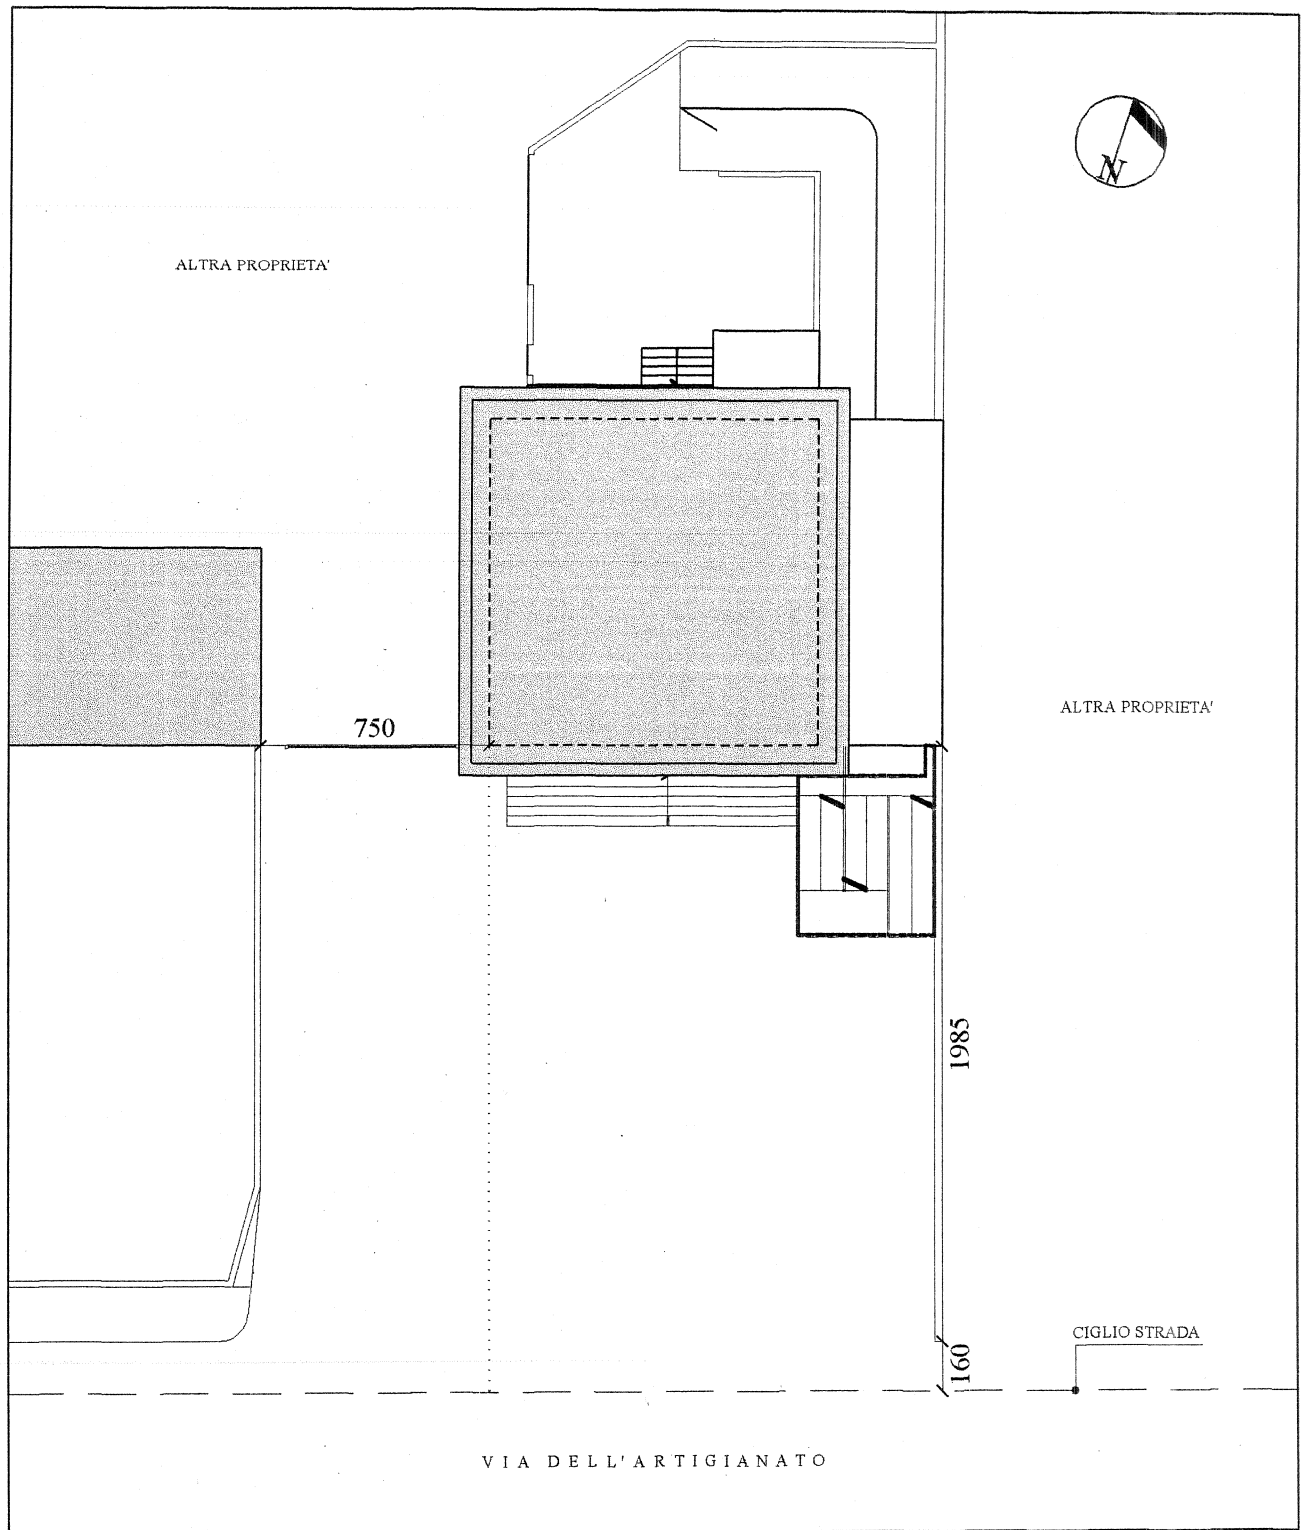

PLANIMETRIA GENERALE
scala 1:250

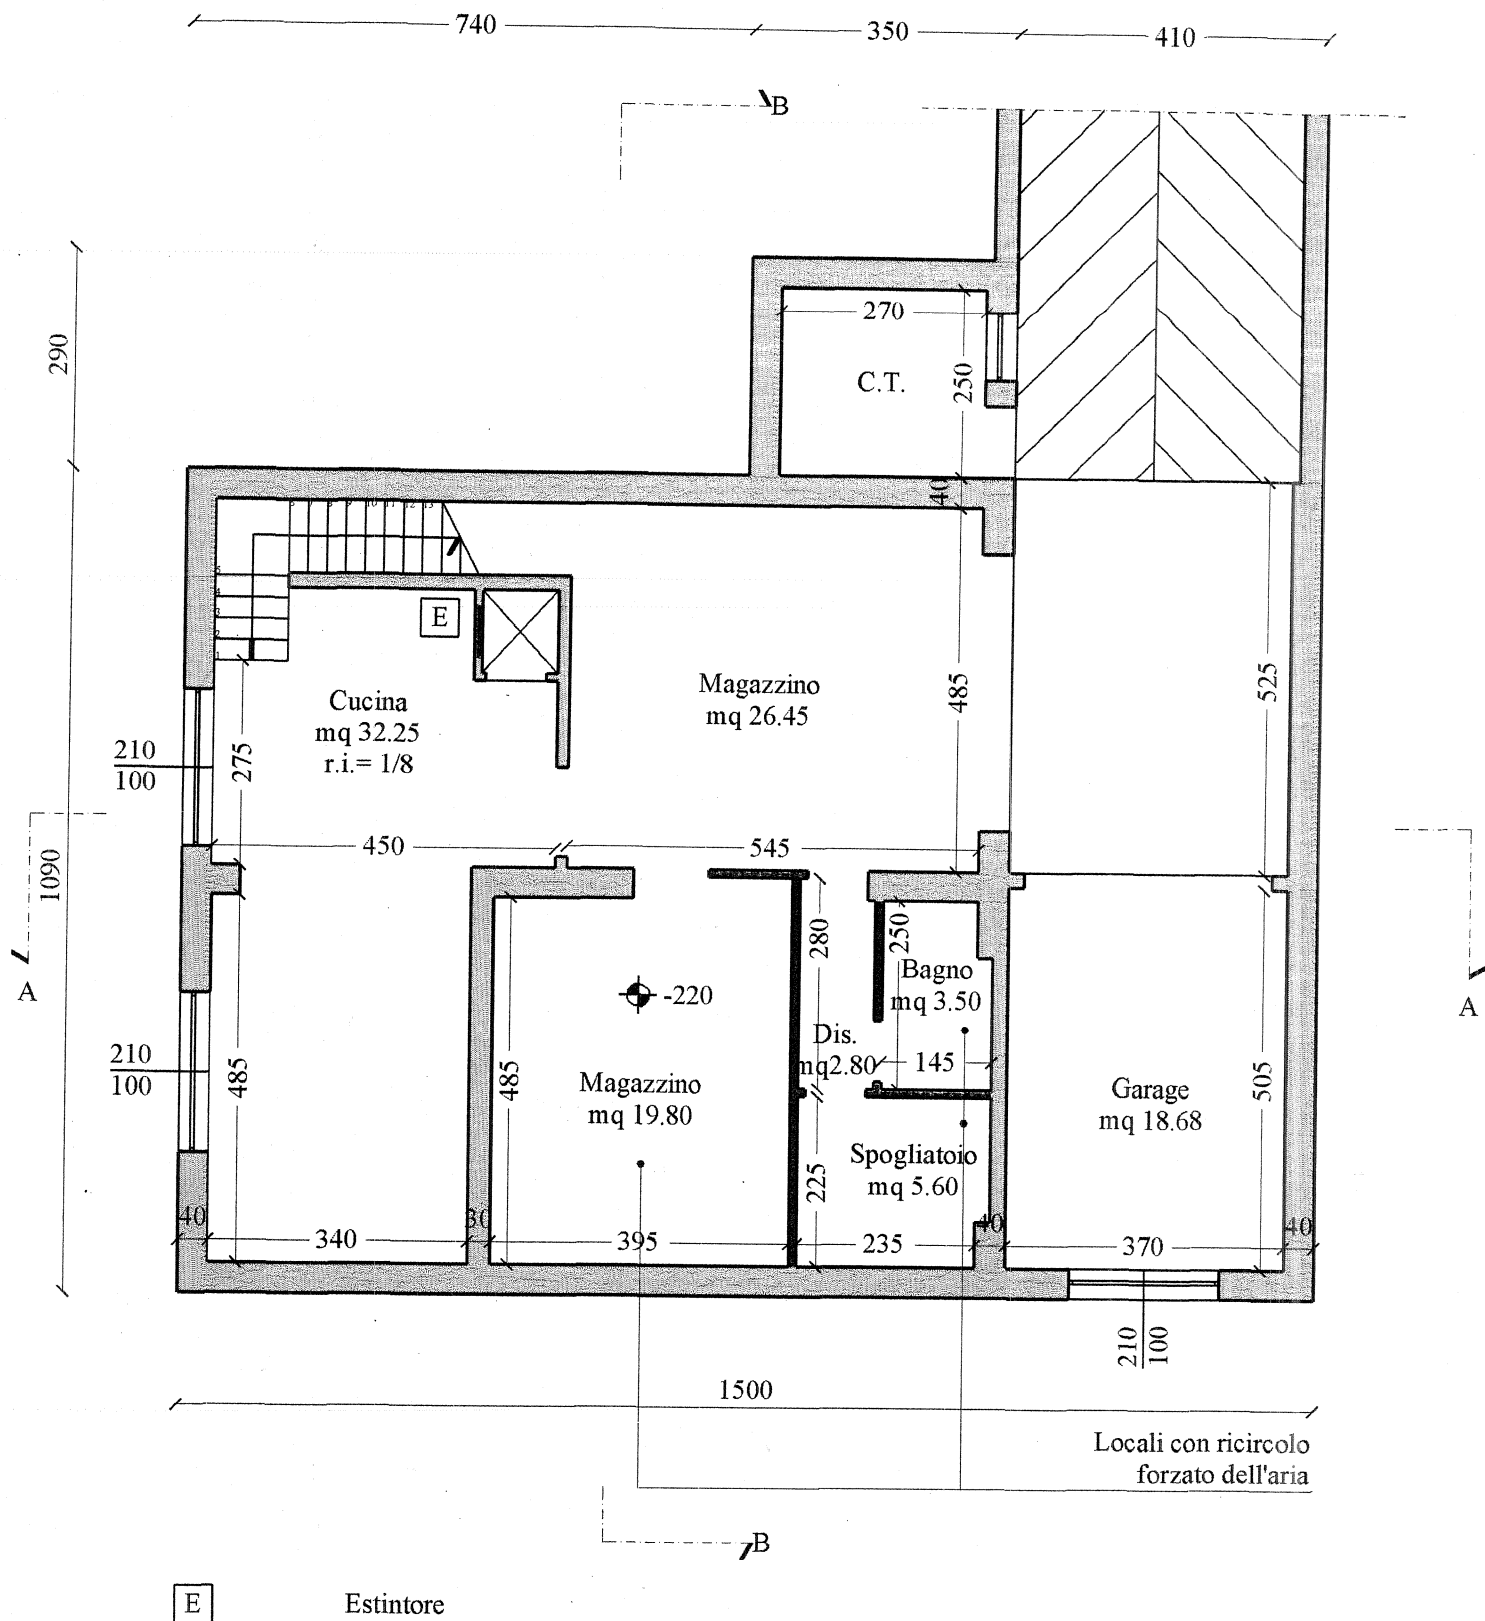


PIANTA PIANO SEMINTERRATO

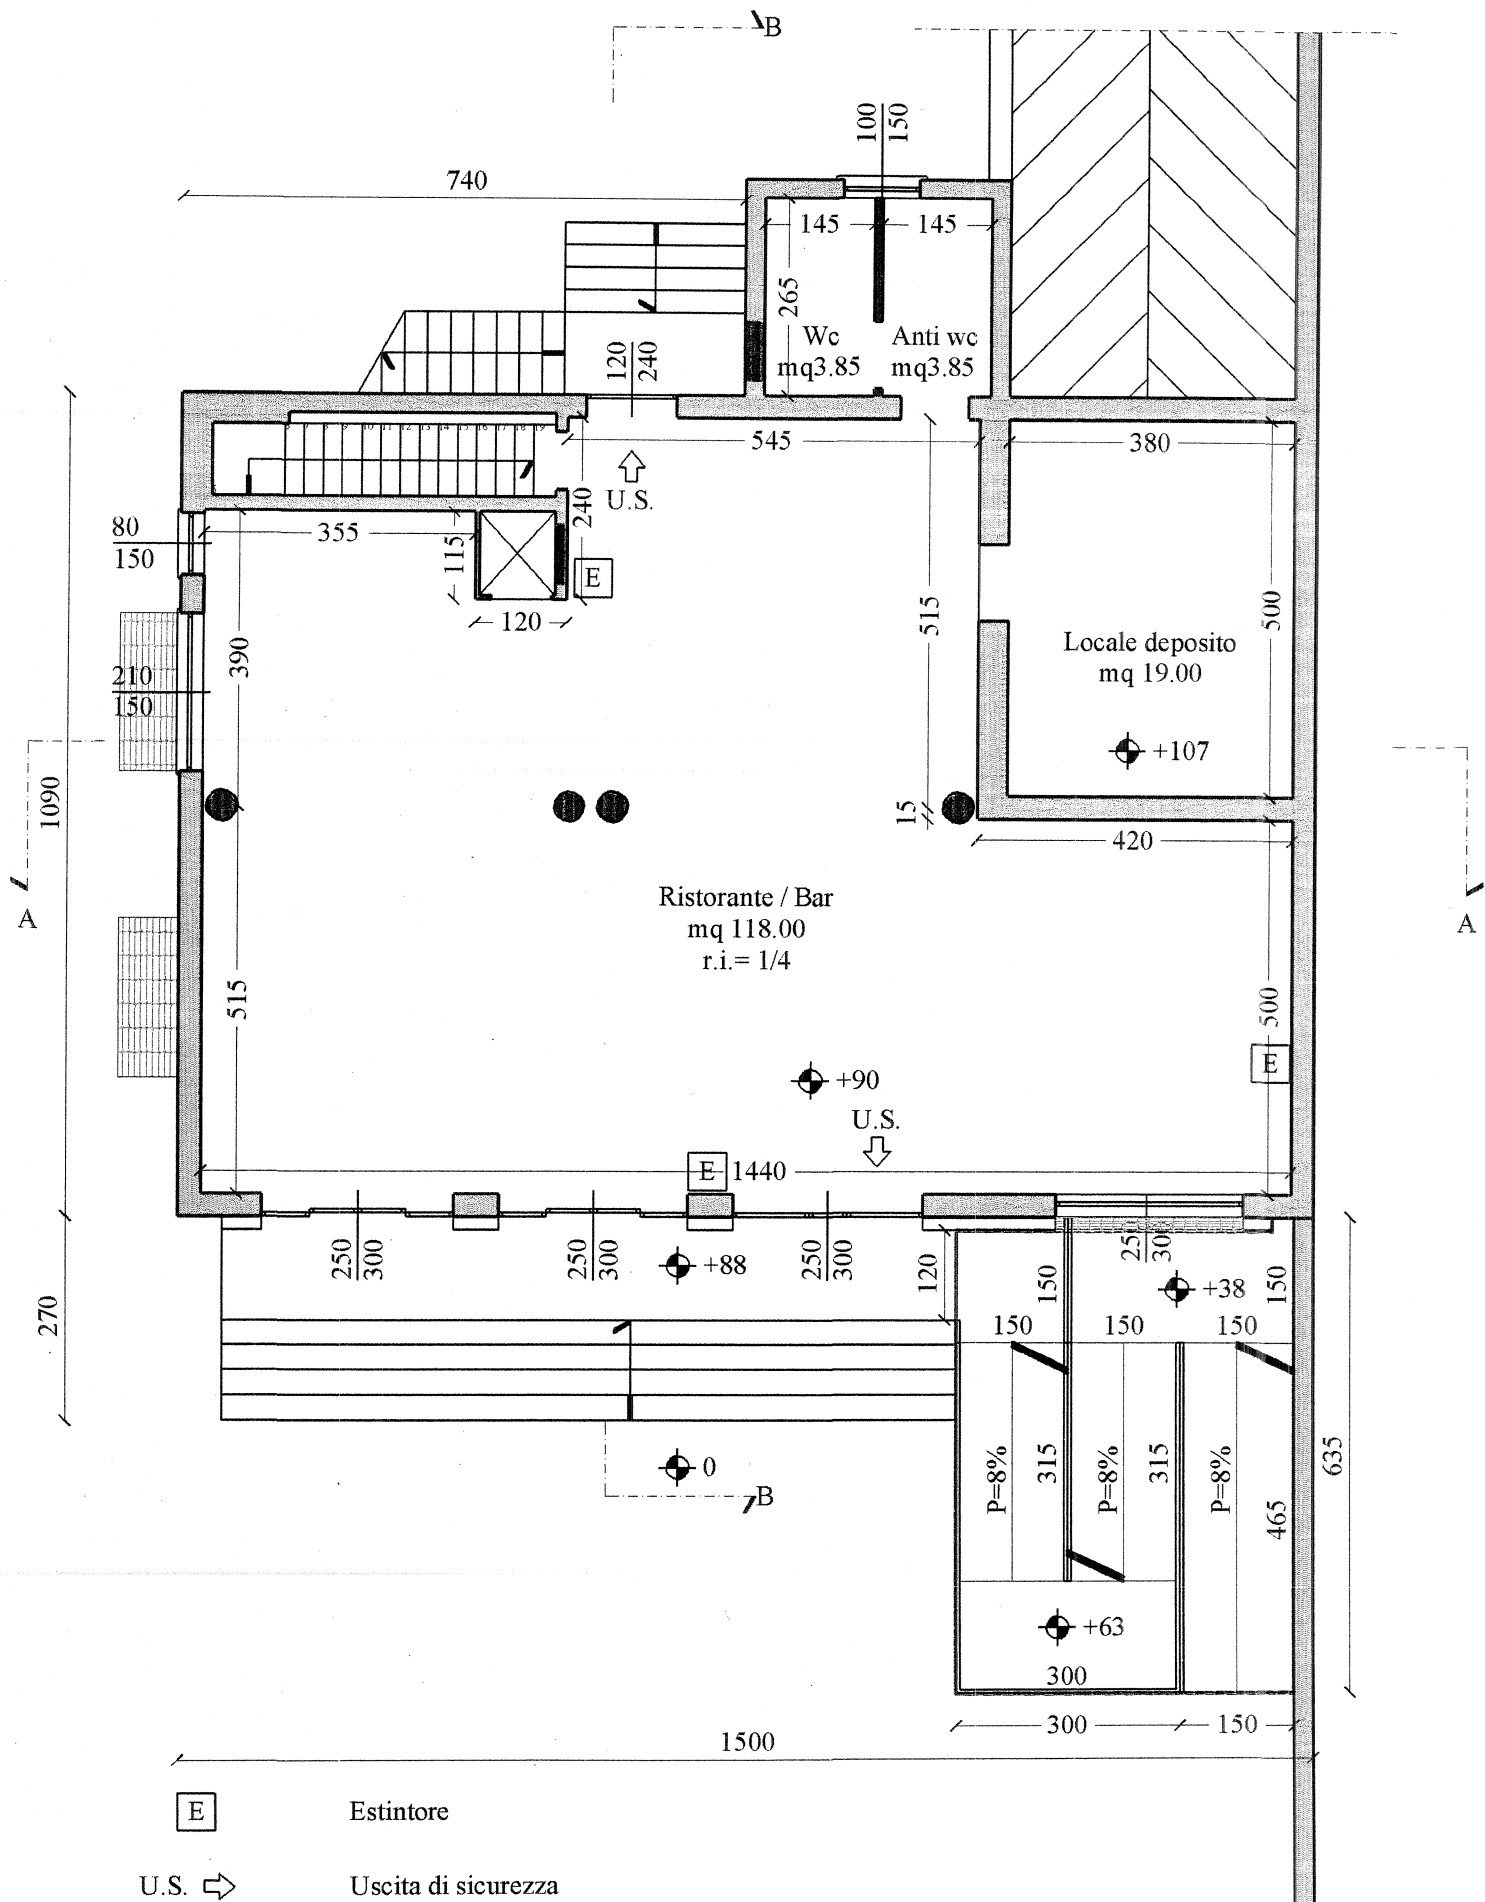

PIANTA PIANO TERRA

740 370 400

B

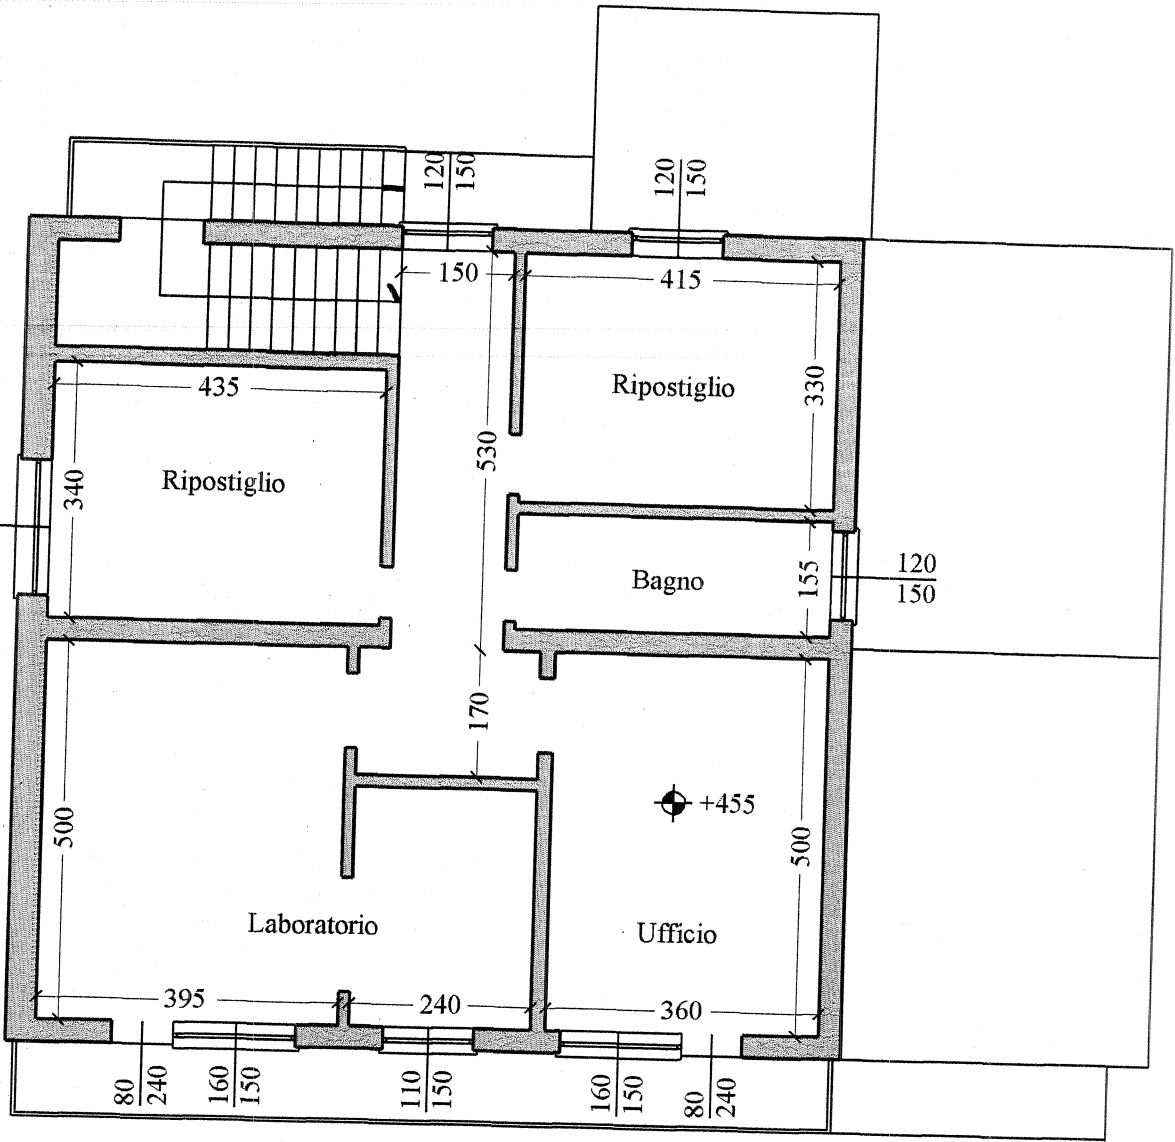

1090

A

1090

B

PIANTA PIANO PRIMO