



Dichiarazione protocollo n. _____ del _____	
Comune di Carnate	
Via Edison _____	civ. 1
Identificativi Catastali:	Compilata da: Cantu' Lorenzo
Sezione:	Iscritto all'albo: Architetti
Foglio: 10	
Particella: 157	
Subalterno: 716	Prov. Monza E Brianza N. 2301

Planimetria
Scheda n. 1 Scala 1:200

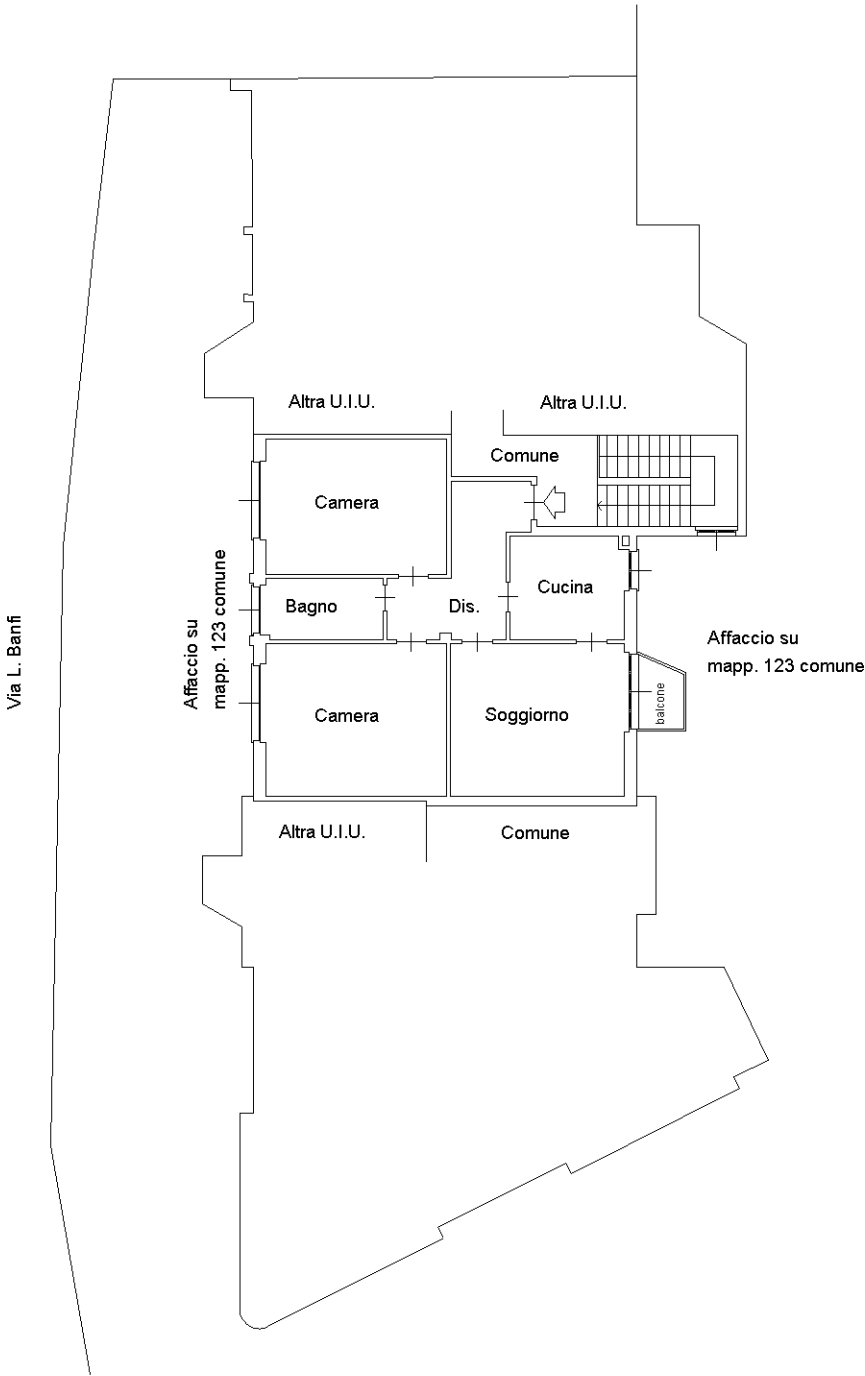

PIANTA PIANO SECONDO
h 3,00 m.

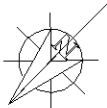

Dichiarazione protocollo n. _____ del _____	
Comune di Carnate	
Via Edison _____ civ. 1	
Identificativi Catastali:	Compilata da: Cantu' Lorenzo
Sezione:	Iscritto all'albo: Architetti
Foglio: 10	
Particella: 157	
Subalterno: 717	Prov. Monza E Brianza N. 2301

Planimetria
Scheda n. 1 Scala 1:200



PIANTA PIANO PRIMO SOTTOSTRADA
h 2,20 m.

