

Agenzia del Territorio
CATASTO FABBRICATI
Ufficio Provinciale di
Avellino

Dichiarazione protocollo n. AV0015420 del 21/01/2009

Planimetria di u.i.u. in Comune di Lioni

Contrada Oppido

civ. SNC

Identificativi Catastali:

Sezione:

Foglio: 34

Particella: 631

Subalterno: 2

Compilata da:

Savignano Carmine

Iscritto all'albo:


Geometri

Prov. Avellino


N. 2718

Scheda n. 1


Scala 1:200

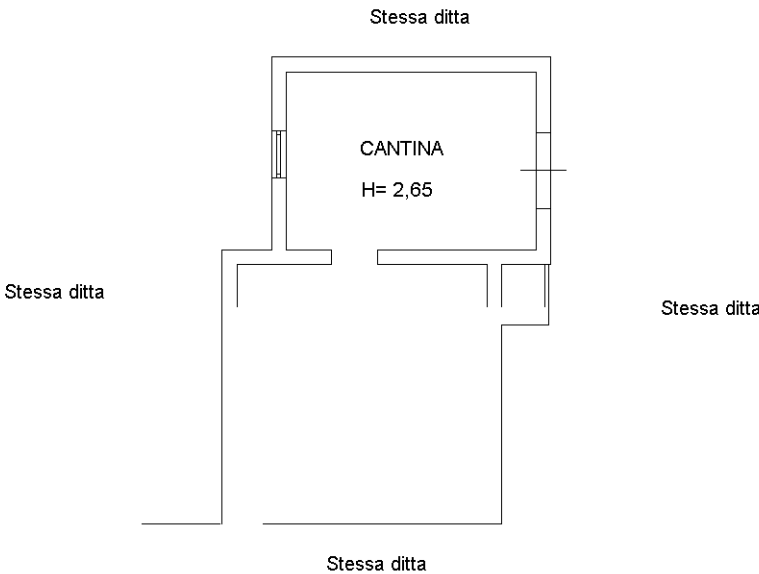

PIANTA PIANO TERRA

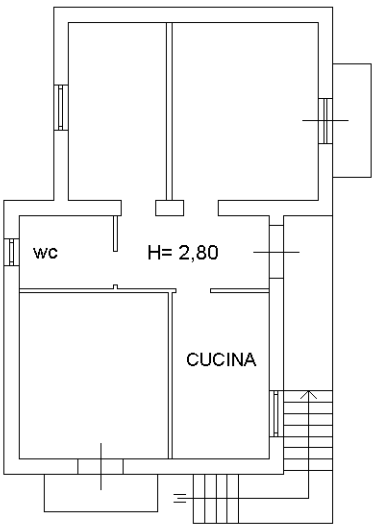

PIANTA PIANO PRIMO

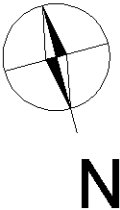

Ultima planimetria in atti