


ELABORATO PLANIMETRICO

Compilato da:
Bianchi Pierluigi
Iscritto all'albo:
Architetti
Prov. Matera N. 244


**Agenzia delle Entrate
CATASTO FABBRICATI
Ufficio Provinciale di
Bari**

Comune di Cassano Delle Murge	Protocollo n.	del
Sezione: Foglio: 29 Particella: 348	Tipo Mappale n.	del
Dimostrazione grafica dei subalterni	Scala 1 : 200	


PIANTA PIANO PRIMO H=3.35 m

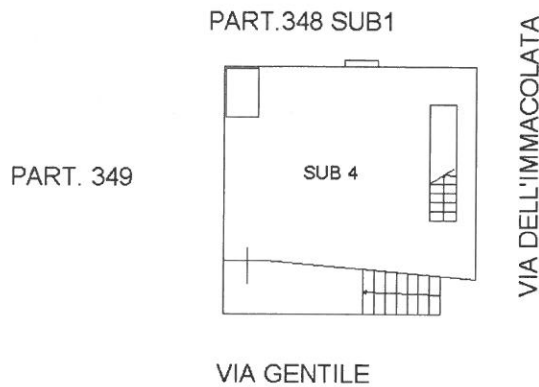

PIANTA SOTTOTETTO HM=2.17 m

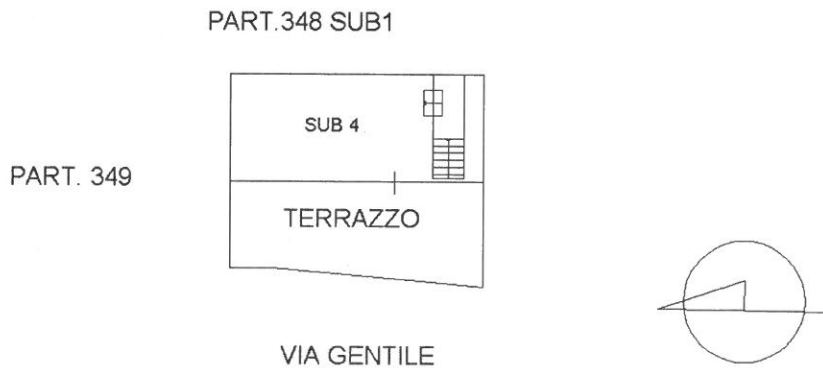

PIANTA S1 H=2.52 m


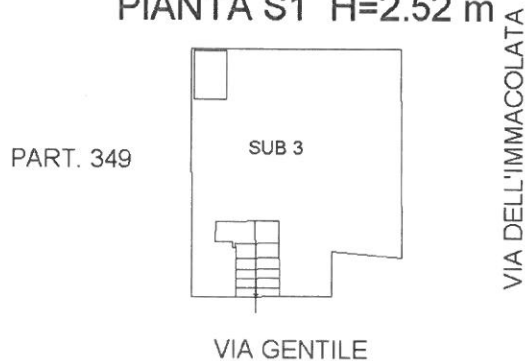


Agenzia delle Entrate
CATASTO FABBRICATI
Ufficio Provinciale di
Bari

Dichiarazione protocollo n. _____ del _____	
Comune di Cassano Delle Murge	
Via Gentile	civ. 41
Identificativi Catastali: Sezione: Foglio: 29 Particella: 348 Subalterno: 3	Compilata da: Bianchi Pierluigi Iscritto all'albo: Architetti Prov. Matera N. 244

Planimetria
Scheda n. 1 Scala 1:200


PIANTA S1 H=2.52 m

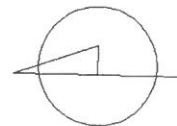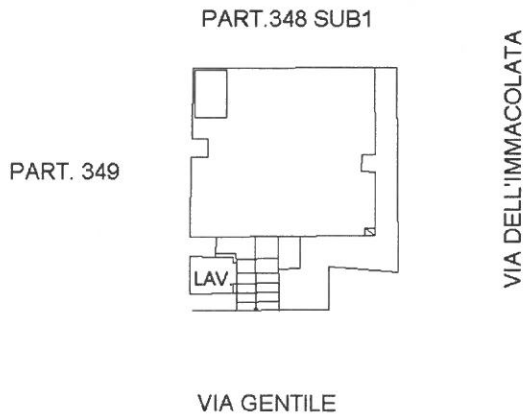

Dichiarazione protocollo n. _____ del _____	
Comune di Cassano Delle Murge	
Via Gentile	civ. 51
Identificativi Catastali: Sezione: Foglio: 29 Particella: 348 Subalterno: 2	Compilata da: Bianchi Pierluigi Iscritto all'albo: Architetti Prov. Matera N. 244

Planimetria
Scheda n. 1 Scala 1:200

PIANTA PIANO PRIMO H=3.35 m

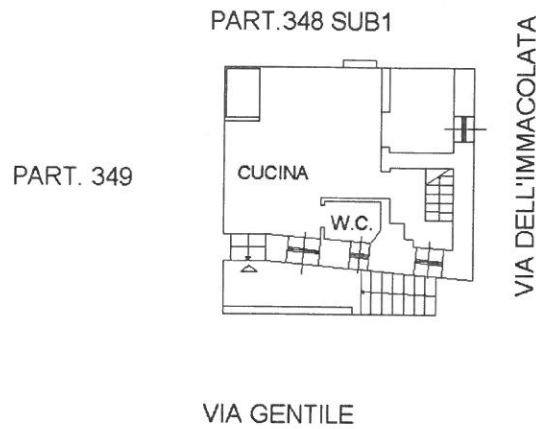

PIANTA SOTTOTETTO HM=2.17 m



