

Agenzia del Territorio
CATASTO FABBRICATI
Ufficio Provinciale di
Torino

Dichiarazione protocollo n. TO0889454 del 14/12/2007

Planimetria di u.i.u. in Comune di Poirino

Strada Pralormo

civ. 7

Identificativi Catastali:

Sezione:

Foglio: 53

Particella: 594

Subalterno: 107

Compilata da:

Verse' Alessandro

Iscritto all'albo:
Geometri

Prov. Asti


N. 1147

Scheda n. 1

Scala 1:200


PIANTA PIANO SECONDO (3° Fuori Terra)

H=2.70 m

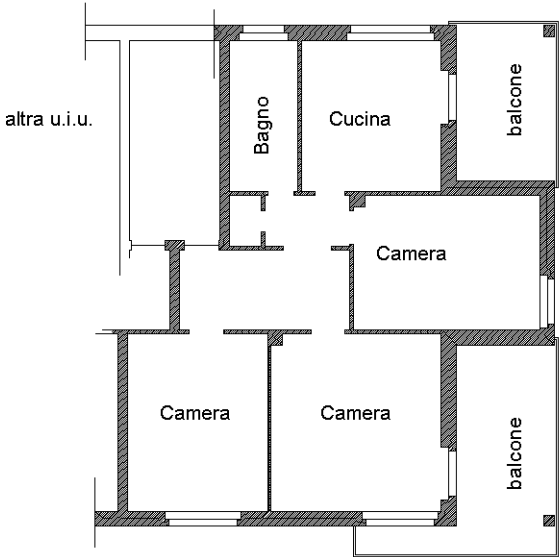

PIANTA PIANO SEMINTERRATO

H=2.50 m

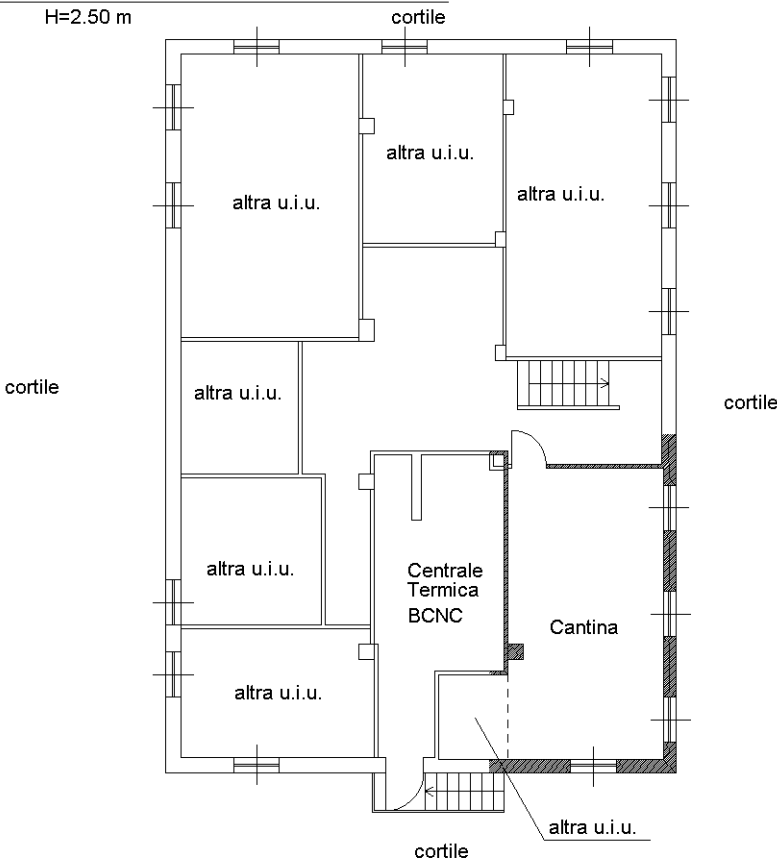

Ultima planimetria in atti