



Via S. Isidoro 9 - S. Stefano NE-MO
FG 493 p.w. 597
Pianta Piano Terra - scala 1:50

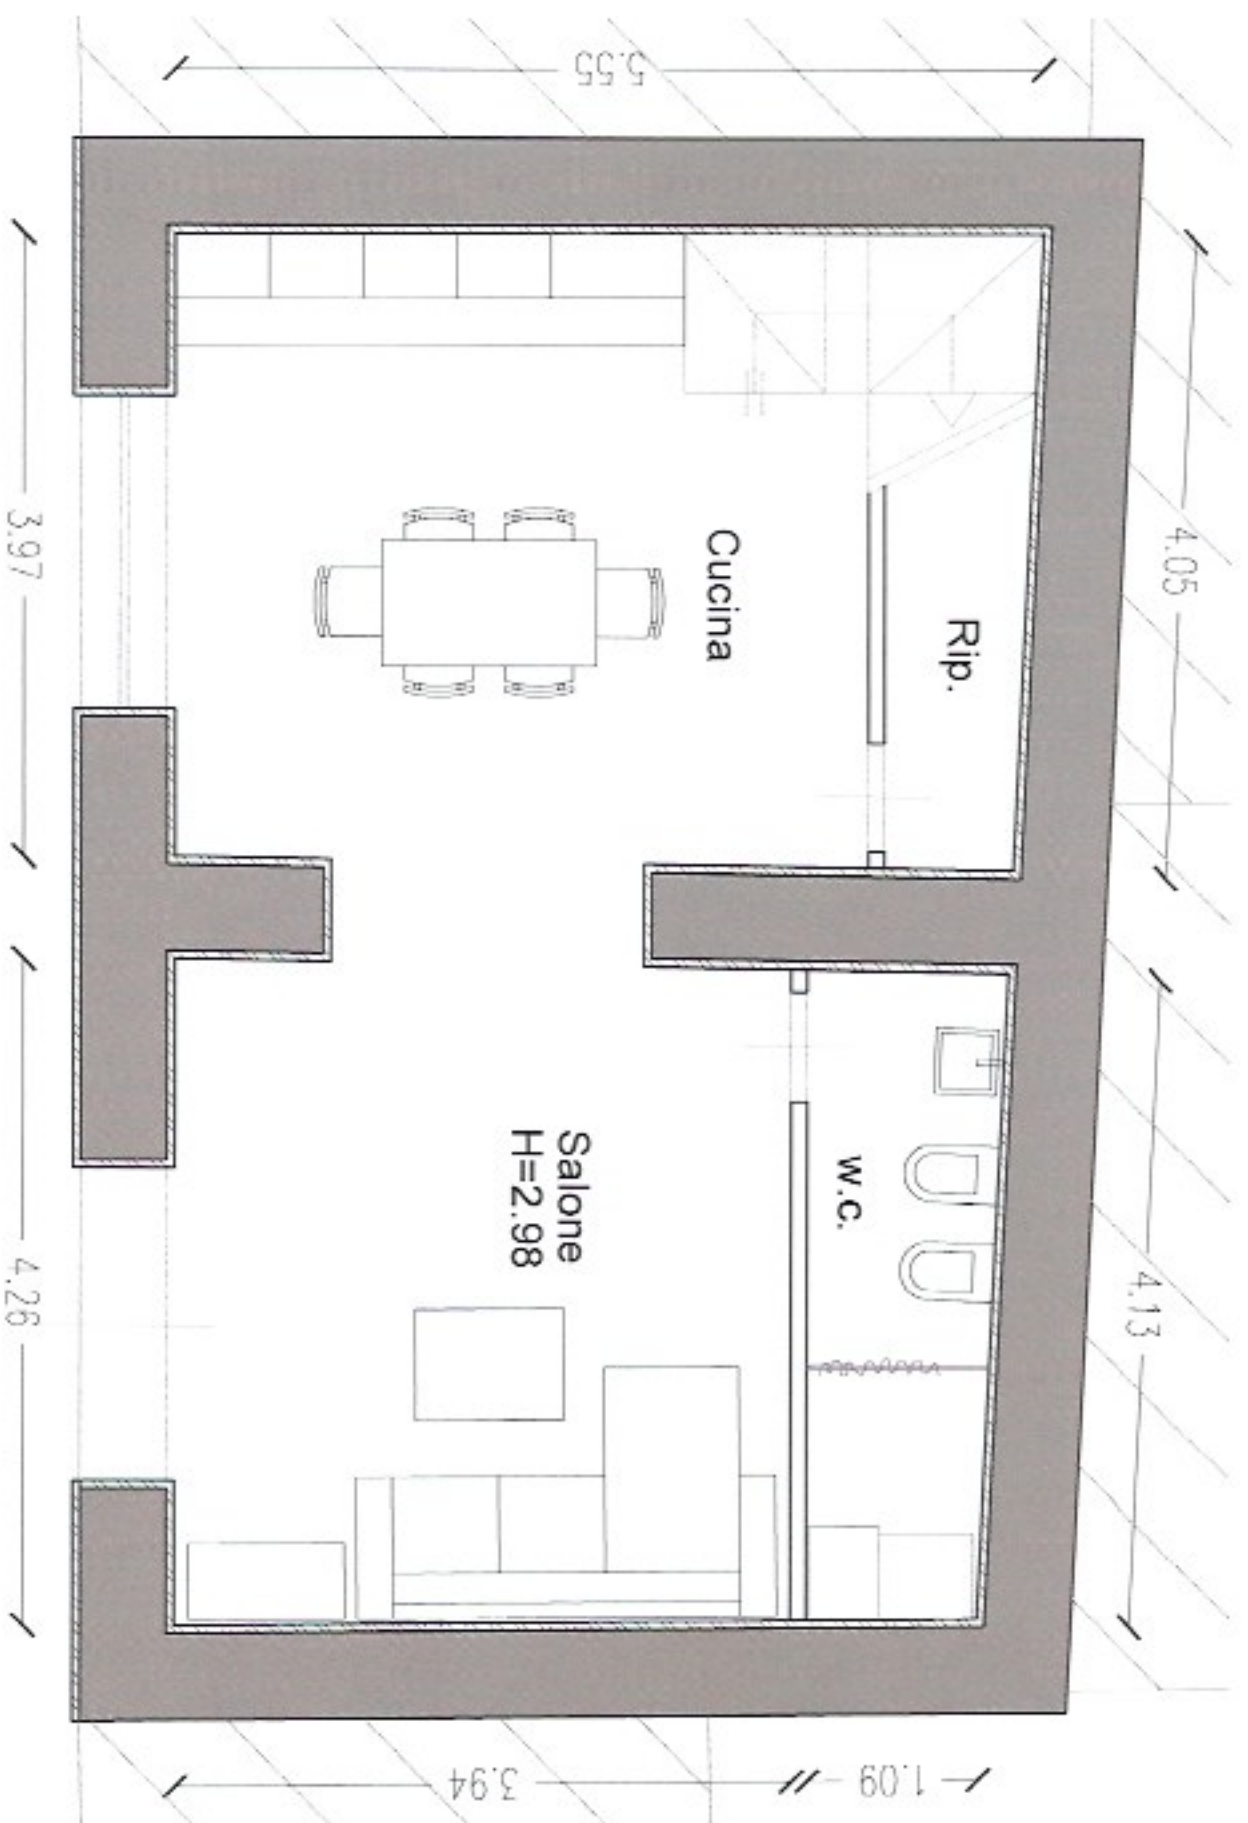

Sup. con la camera
 Sup. unla p. t. usua
 a. b. usua

Pianta Piano Primo - scala 1:50

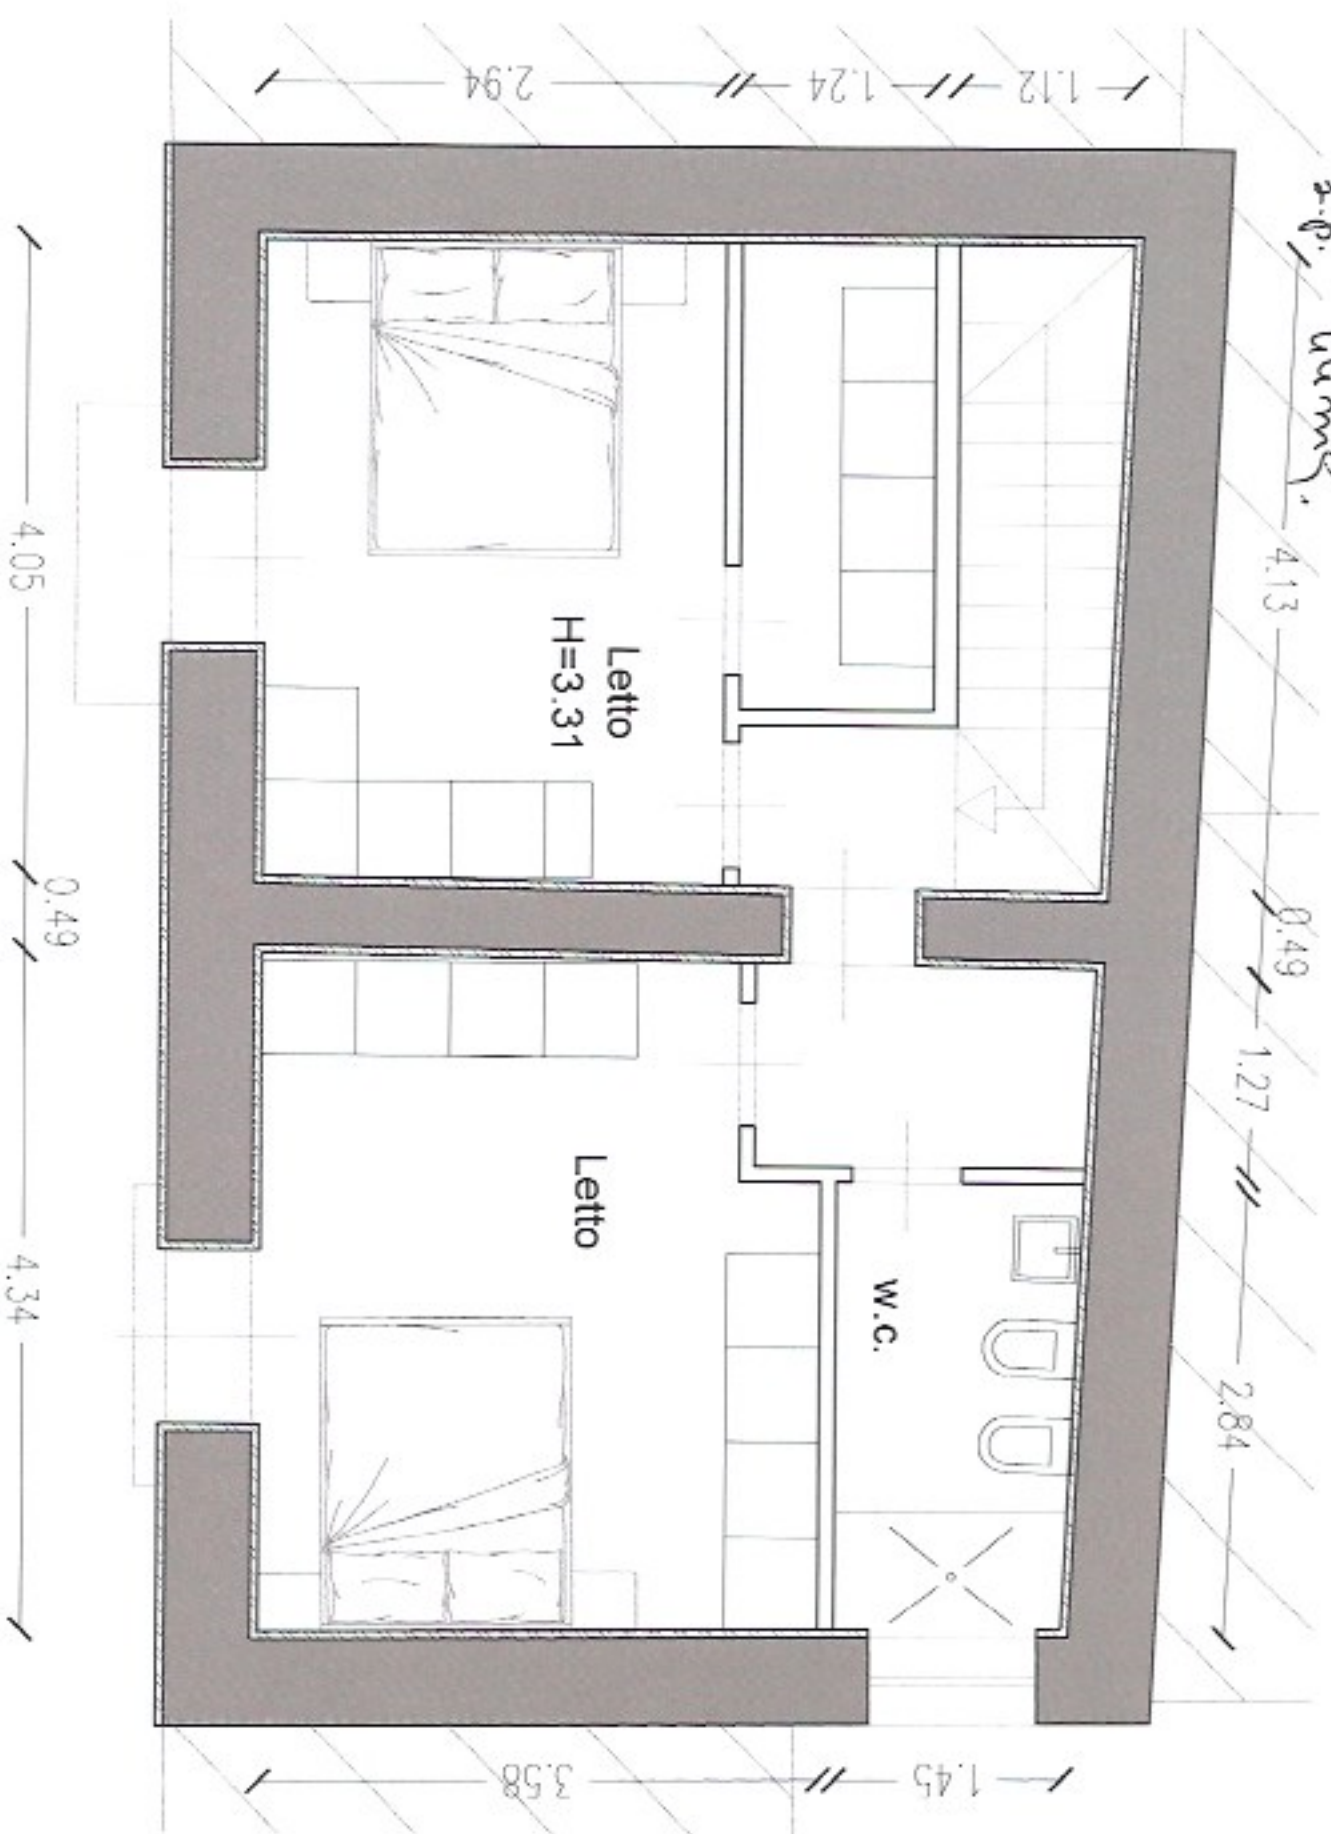

Visura per immobile

Situazione degli atti informatizzati al 20/07/2021

Data: 20/07/2021 - Ora: 08.09.35 File
 Visura n.: T16086 Pag: 1

Dati della richiesta	Comune di MESSINA (Codice: FI58) Provincia di MESSINA
Catasto Fabbricati	Foglio: 193 Particella: 597

Unità Immobiliare												
N.	DATI IDENTIFICATIVI					DATI DI CLASSAMENTO						DATI DERIVANTI DA
	Sezione	Foglio	Particella	Sub	Zona	Micro Zona	Categoria	Classe	Consistenza	Superficie Catastale	Rendita	
1	Urbana	193	597		Cens. 2	Zona	A/4	11	5,5 vani	Totale: 126 m² Totale escluse aree scoperte** : 126 m²	Euro 159,07 L. 308.000	Variazione del 09/11/2015 - Inserimento in visura dei dati di superficie.
Indirizzo: VIA SANT' ISIDORO piano: T-1;												
Noedigen - Partita - Mod.58 4590												

INTERESTATI			
N.	DATI ANAGRAFICI		
1	DE LUCA Carlo Mario nato a MESSINA il 14/02/1953		
2	DE LUCA Caterina nata a MESSINA il 12/12/1949		
DATI DERIVANTI DA			
ISTRUMENTO (ATTO PUBBLICO) del 28/05/2014 Nota presentata con Modello Unico in atti dal 19/06/2014 Repertorio n.: 31966 Rogante: LISI FEDERICO Sede: SANT' AGATA DI MILITELLO Registrazione: Sede DIVISIONE (n. 10395.2/2014)			

Mappe Terreni Correlati
 Codice Comune FI58 - Sezione - Foglio 193 - Particella 597

Unità immobiliari n. 1

Visura telematica esente al titolare di diritti reali

* Codice Fiscale Validato in Anagrafe Tributaria

** Si intendono escluse le "superfici di balconi, terrazzi e aree scoperte pertinenziali e accessorie, comunicanti o non comunicanti" (cfr. Provvedimento del Direttore dell'Agenzia delle Entrate 29 marzo 2013).