



PLANIMETRIA GENERALE

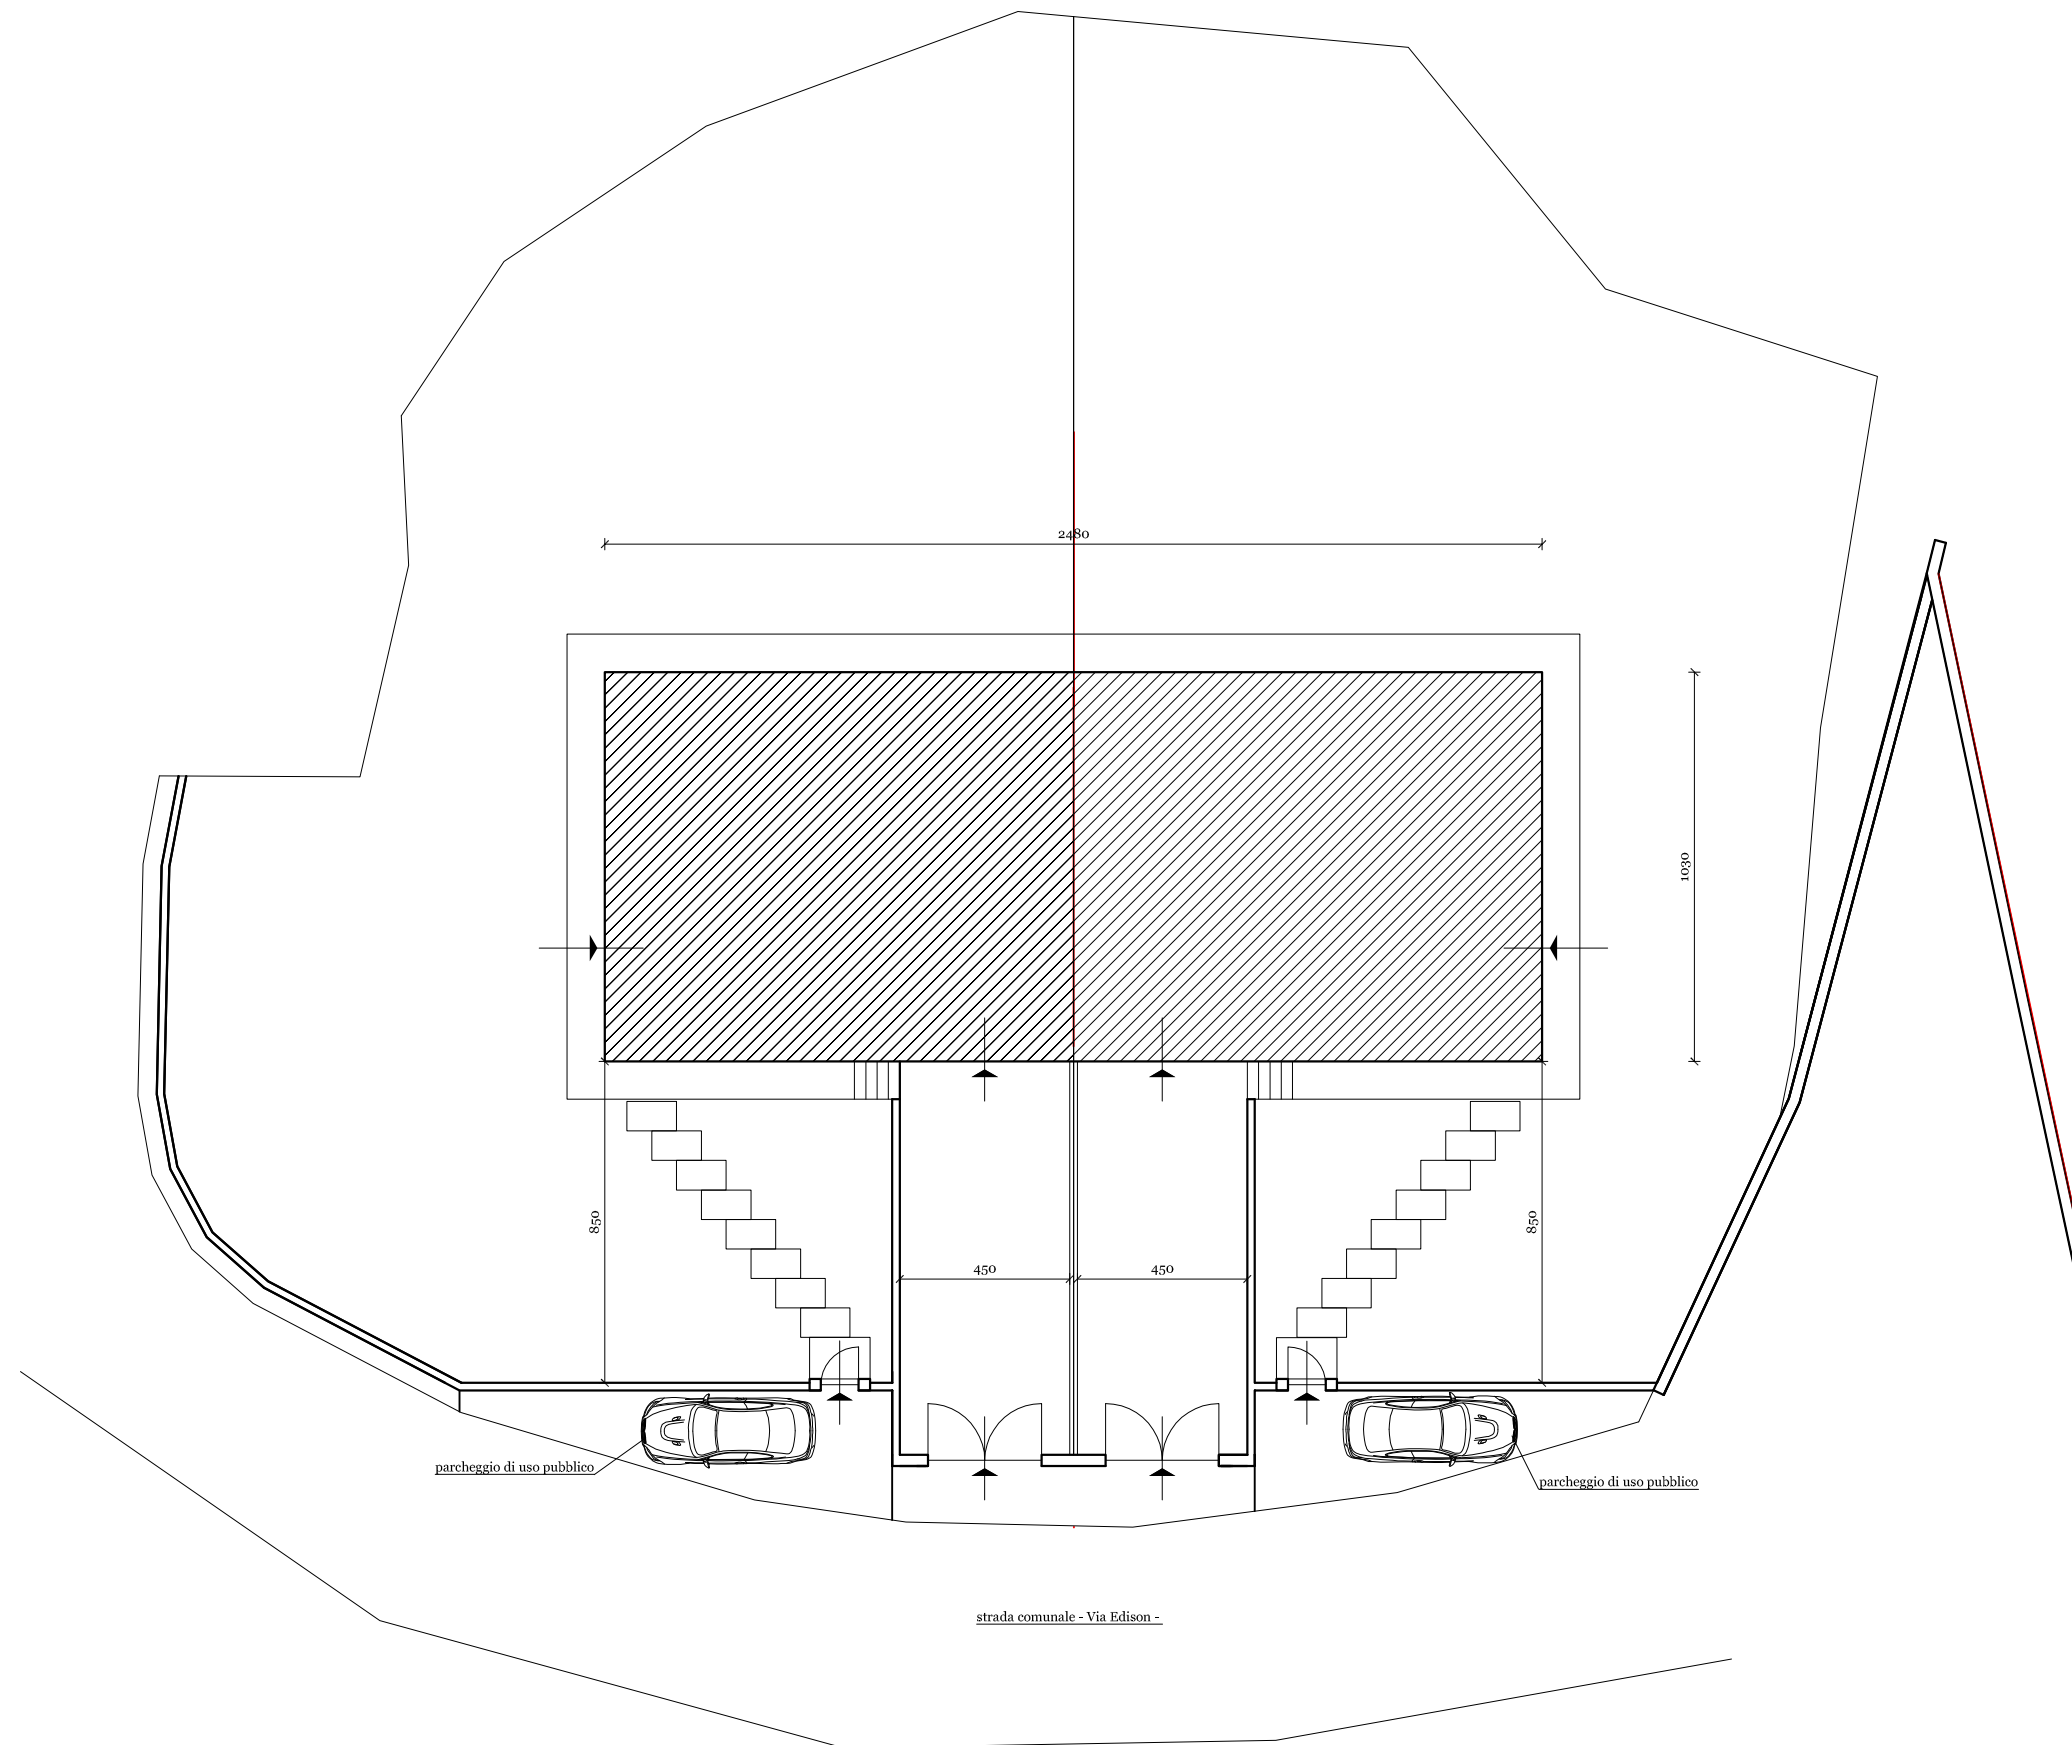


scala 1:200

PIANTA PIANO TERRA

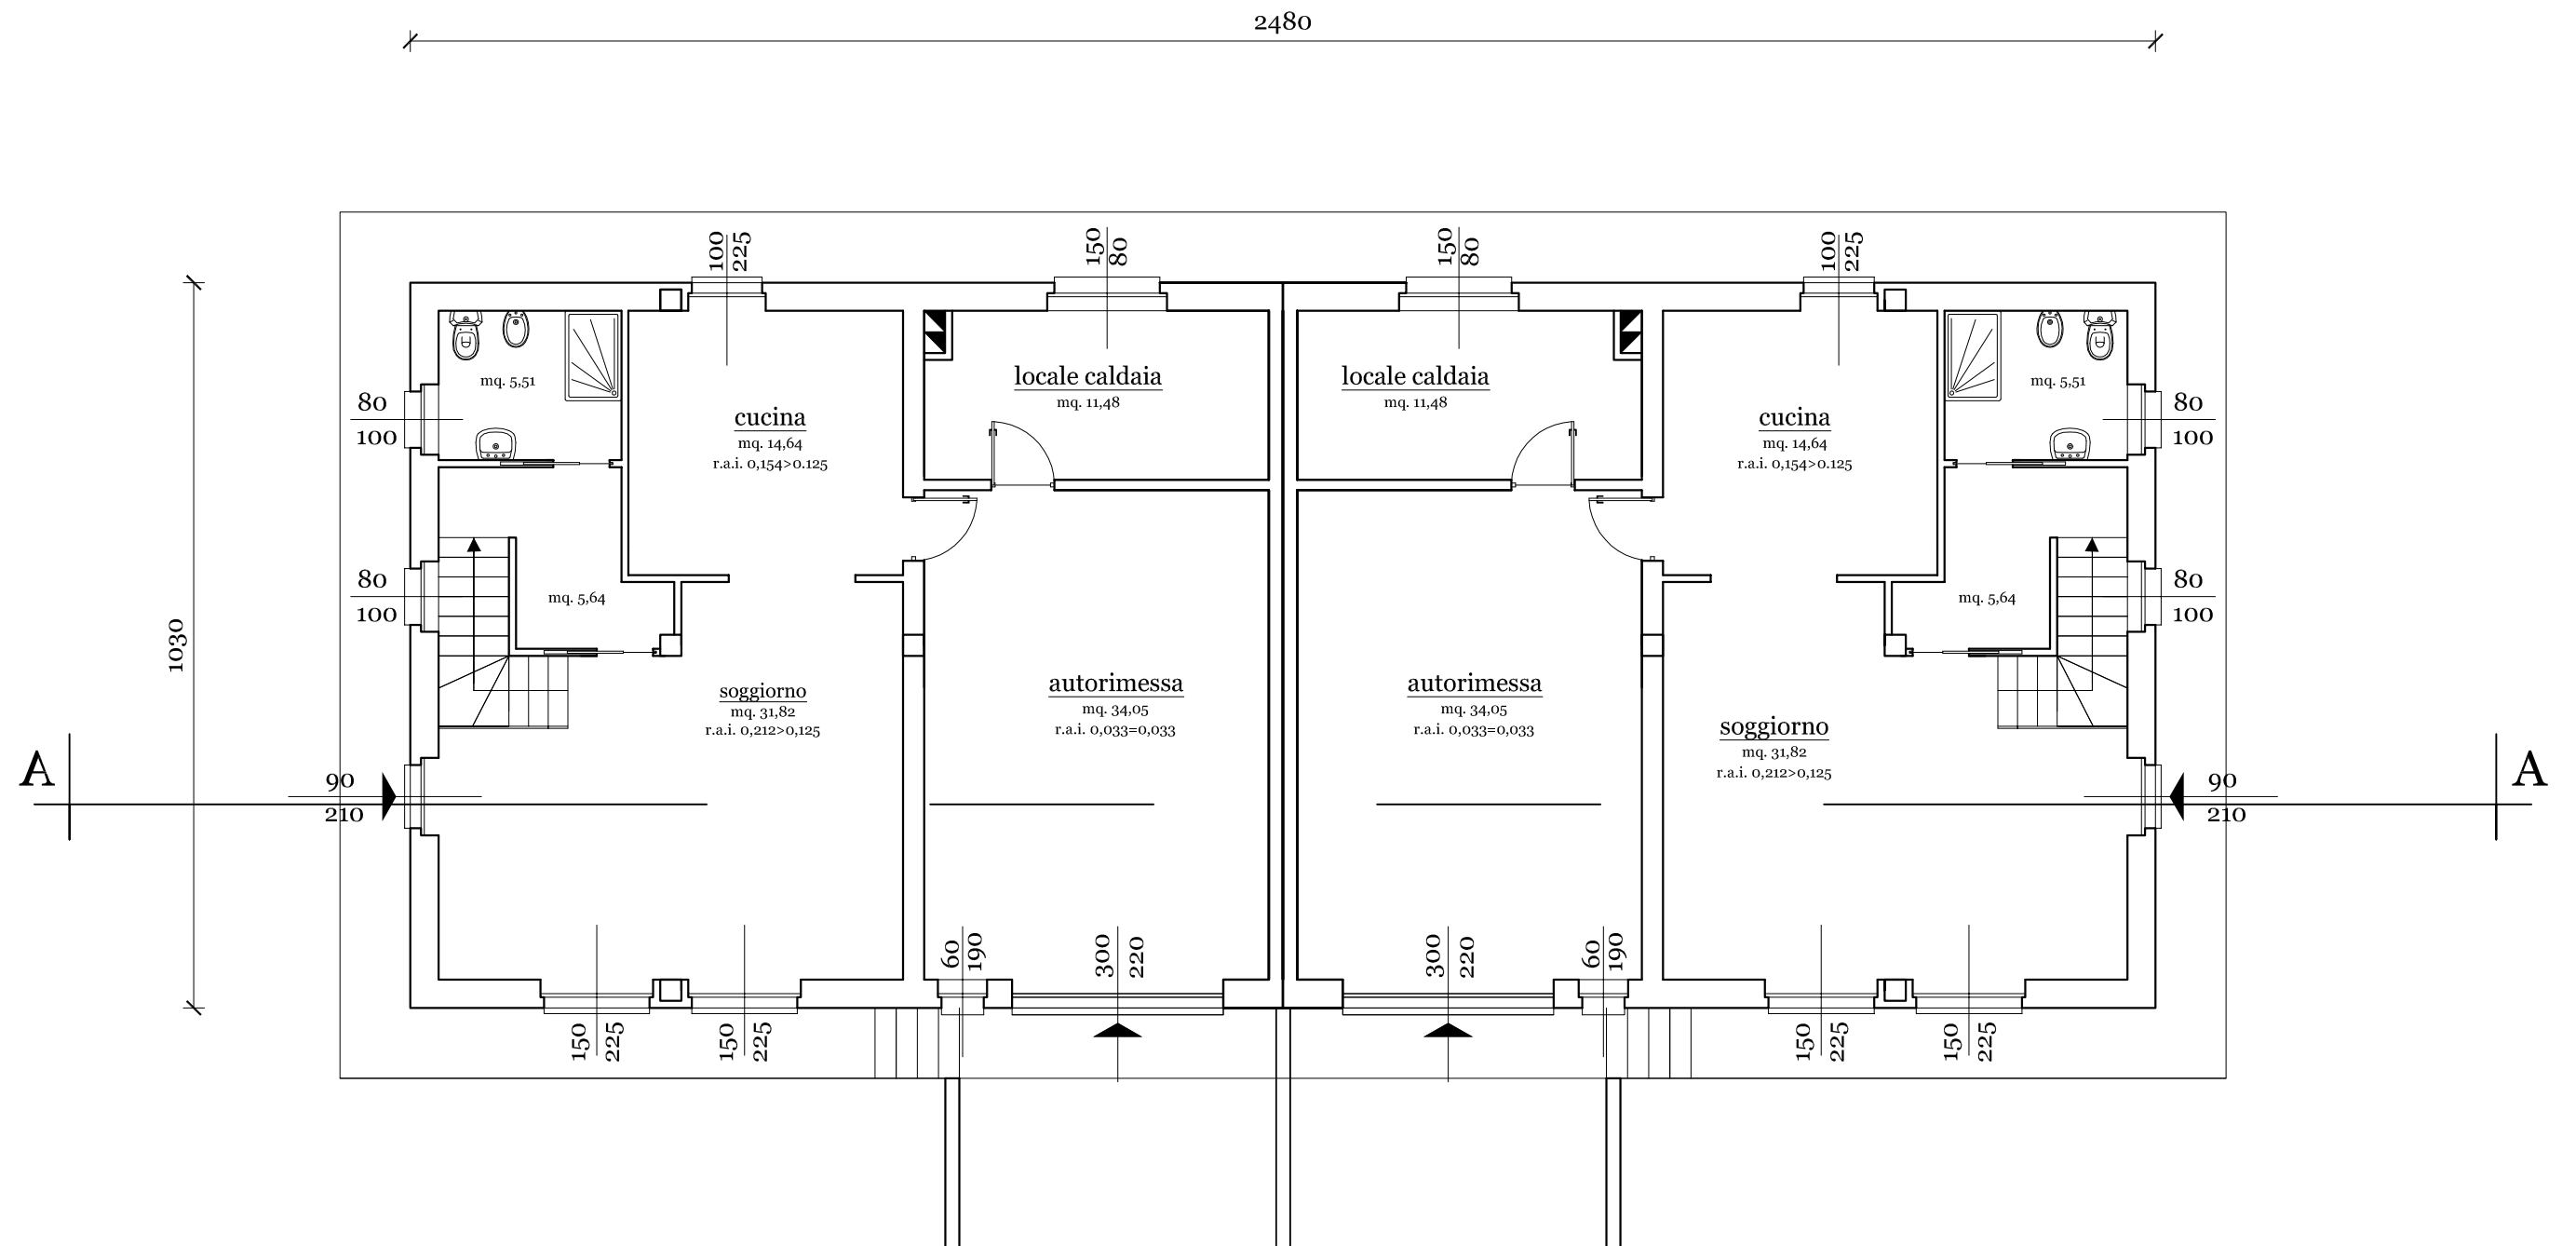


scala 1:100

PIANTA PIANO PRIMO MANSARDATO

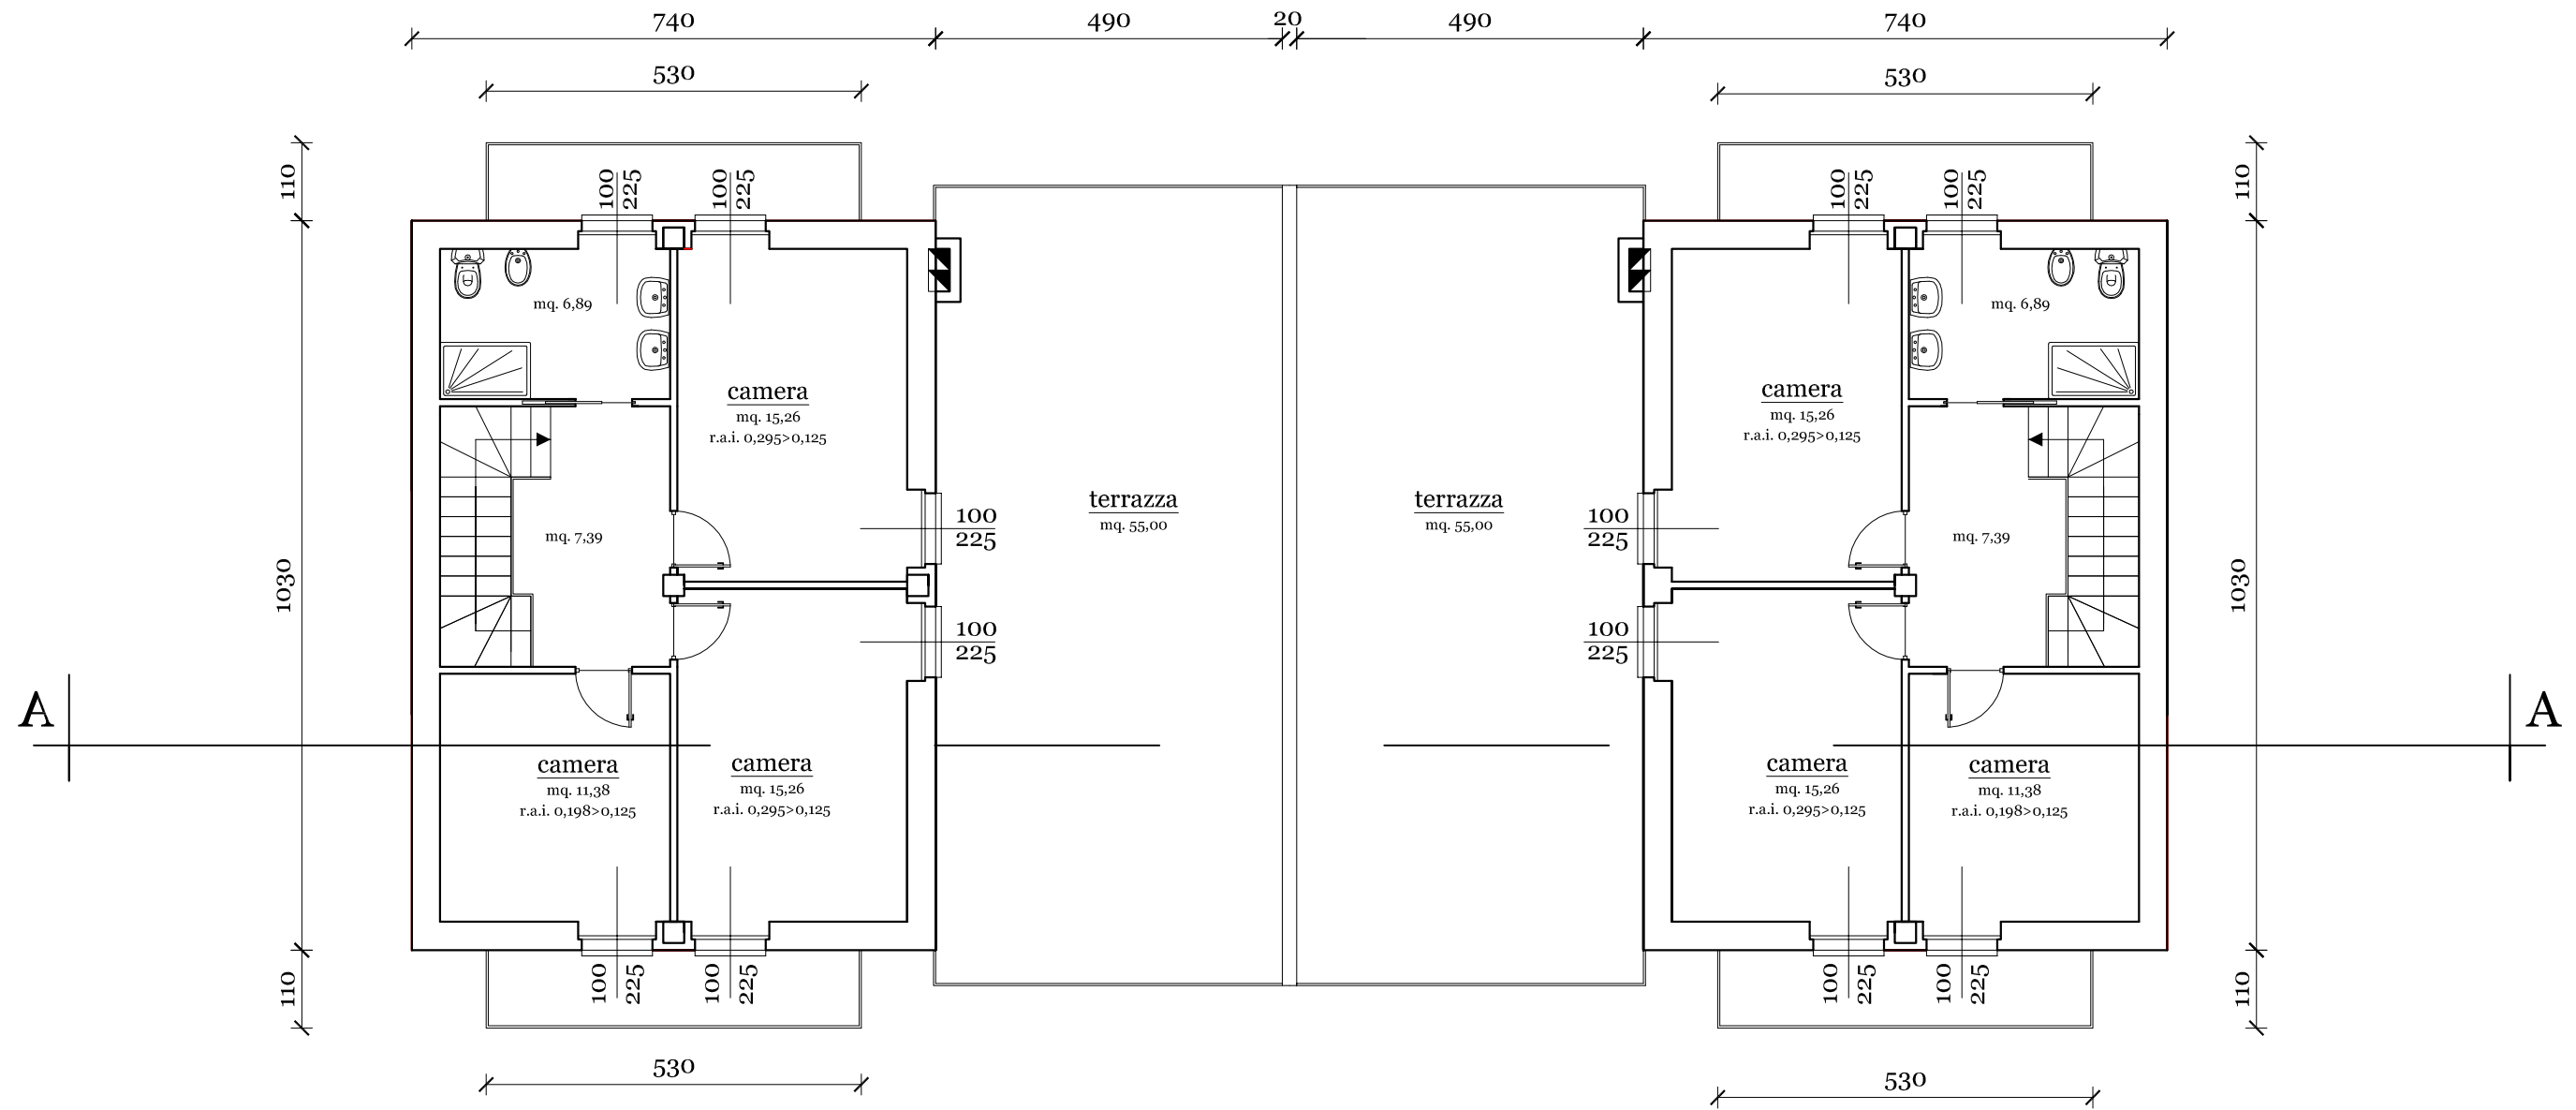


scala 1:100

PIANTA COPERTURA

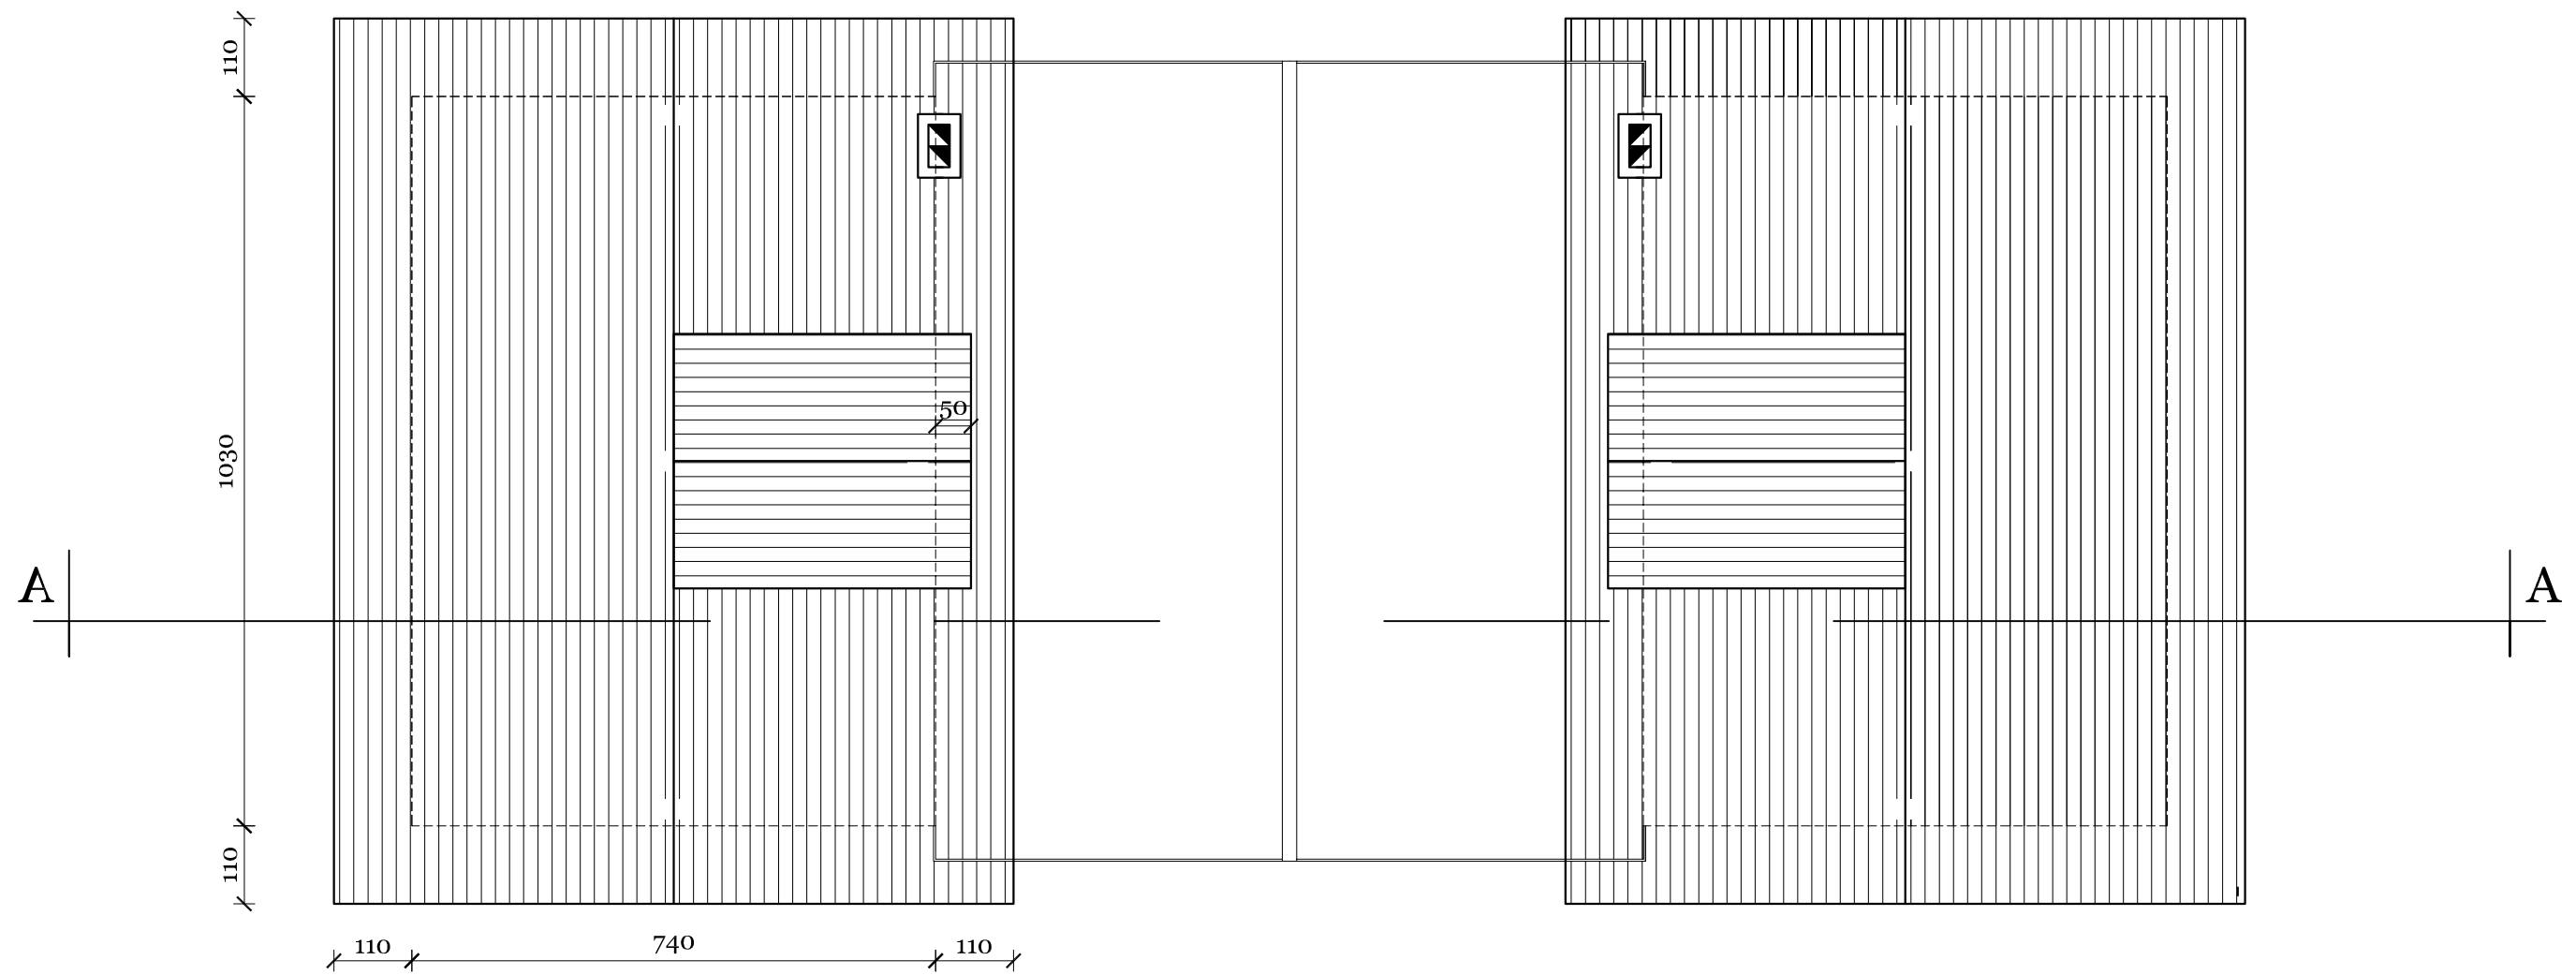


scala 1:100

SEZIONE A-A

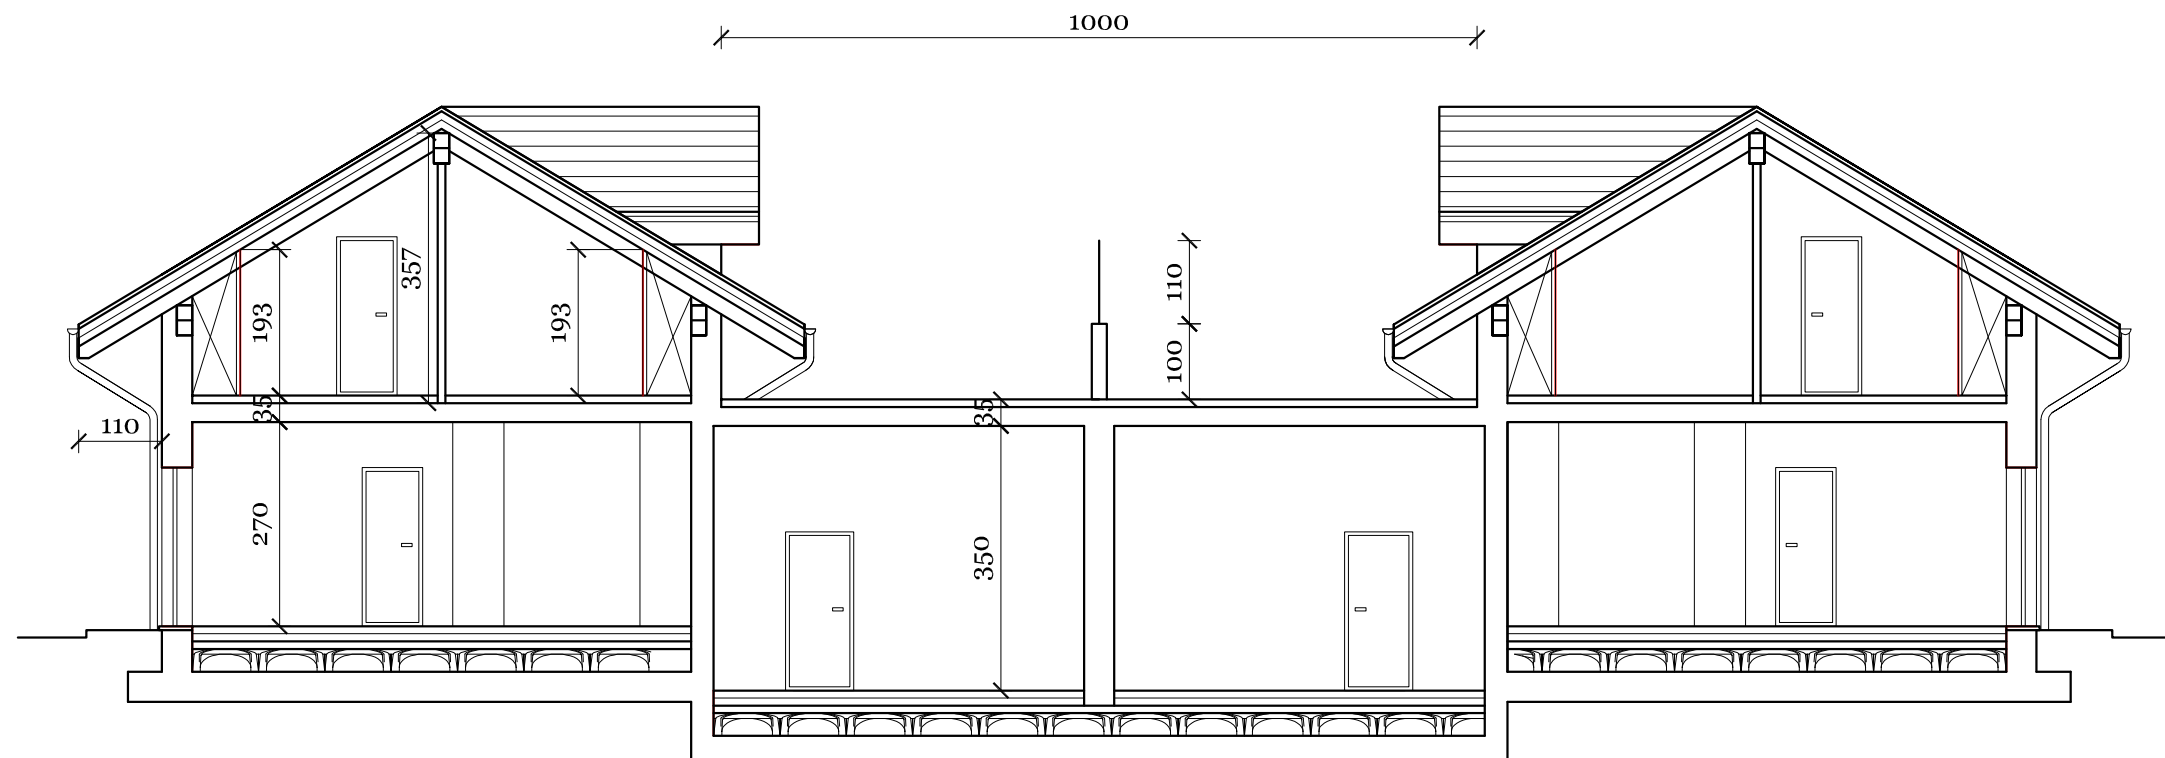


scala 1:100

PROSPETTO SUD SU STRADA COMUNALE

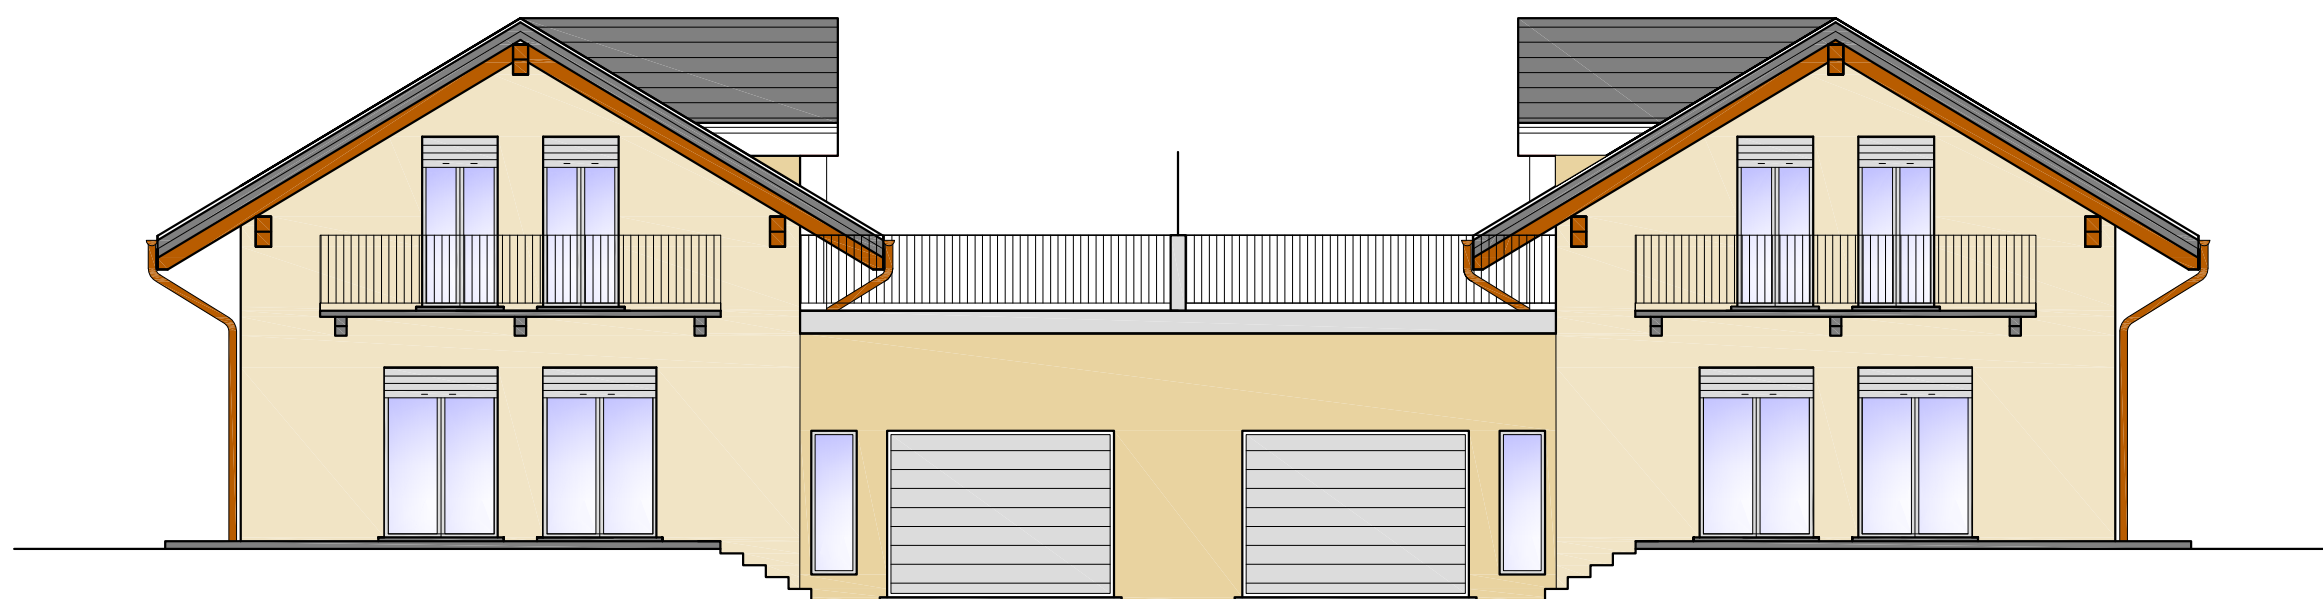


scala 1:100

PROSPETTO NORD VERSO IL BOSCO

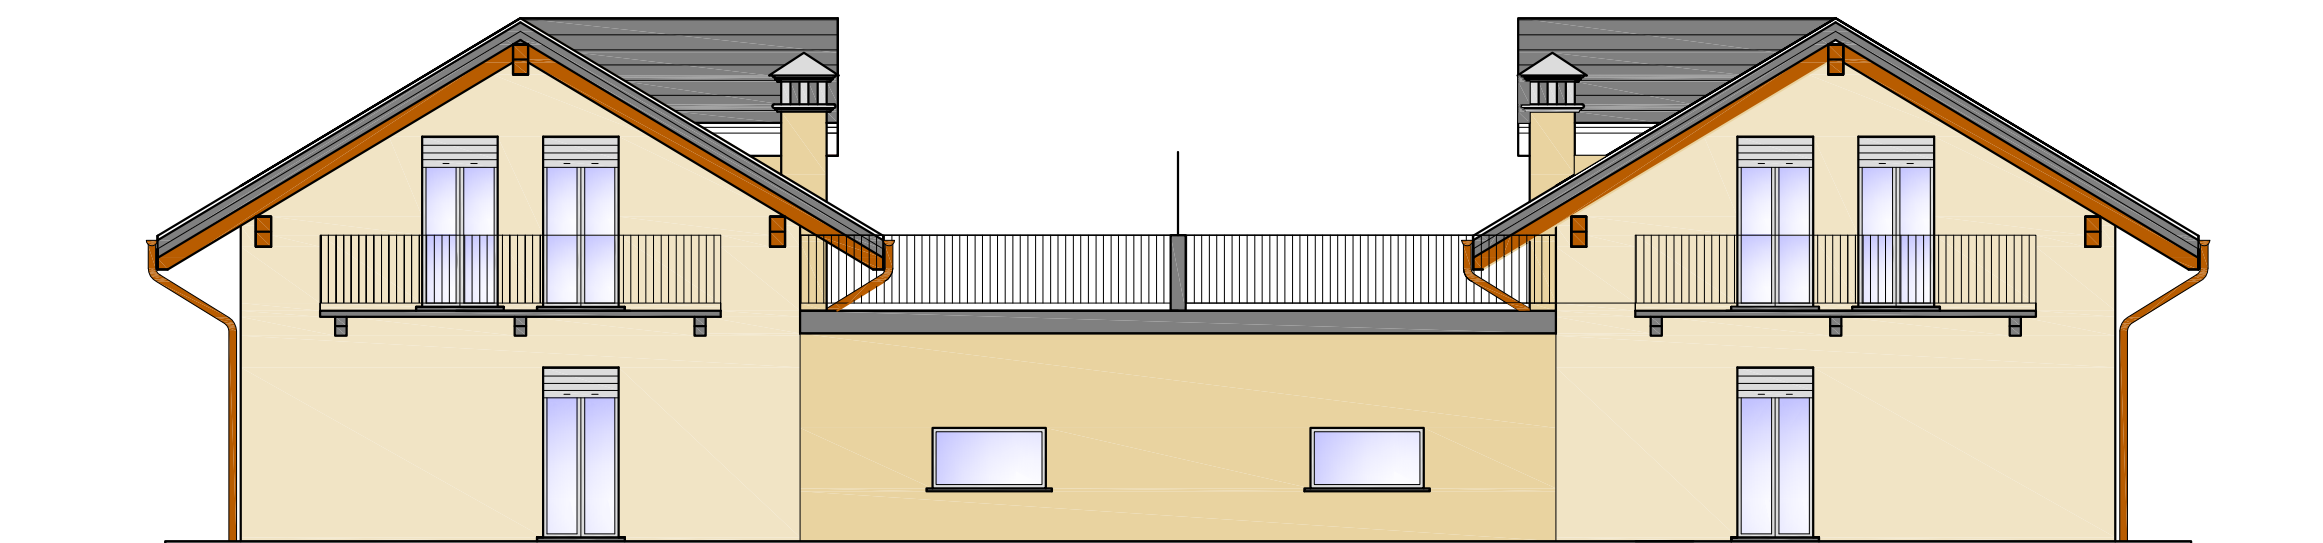


scala 1:100

PROSPETTO EST ESTERNO

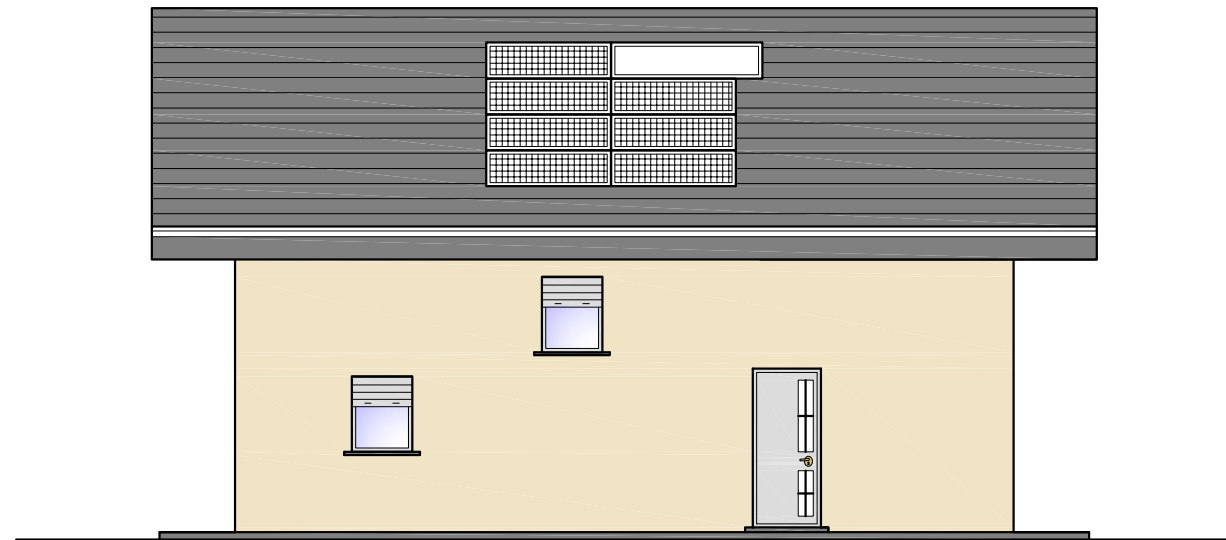


PROSPETTO EST INTERNO

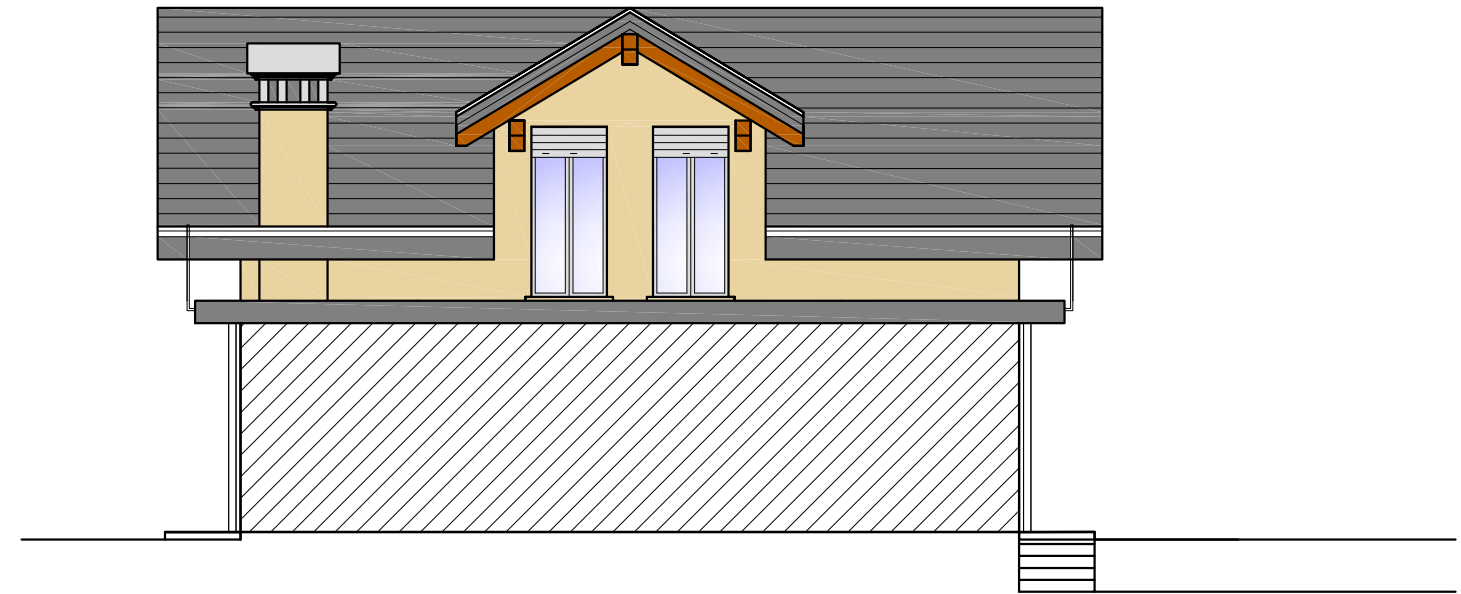

scala 1:100

PROSPETTO OVEST INTERNO

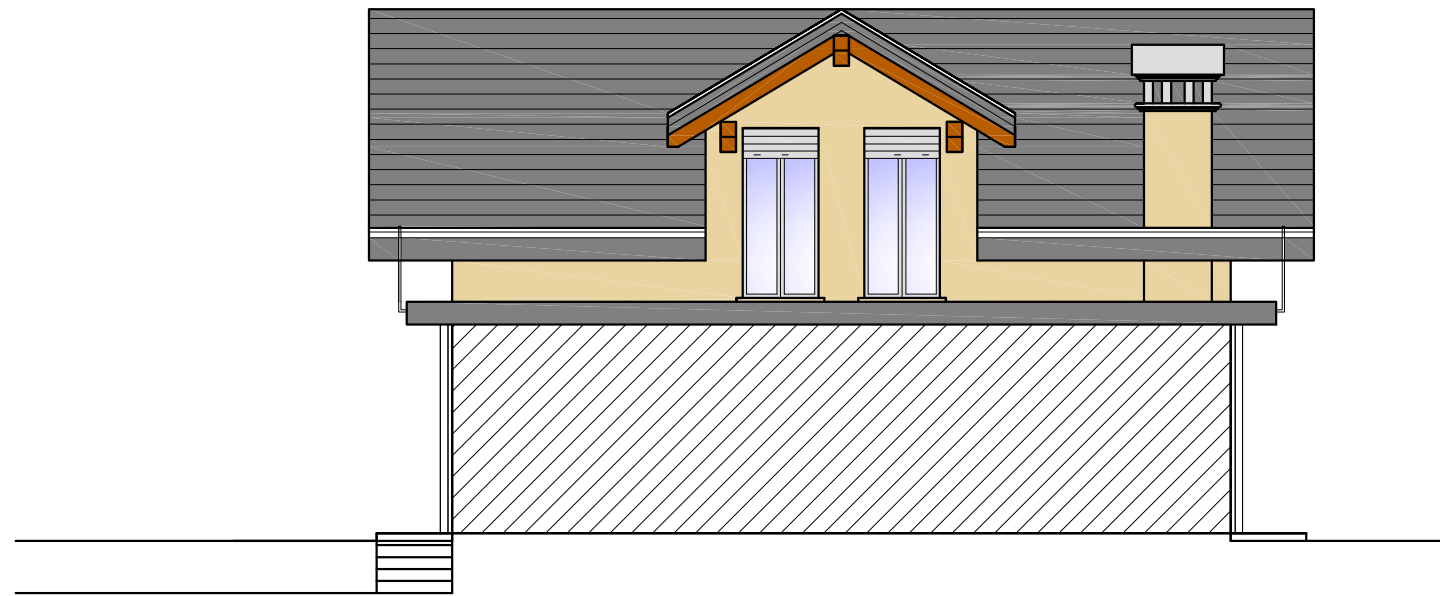

PROSPETTO OVEST ESTERNO

