




Pianta seminterrato - STATO DI FATTO

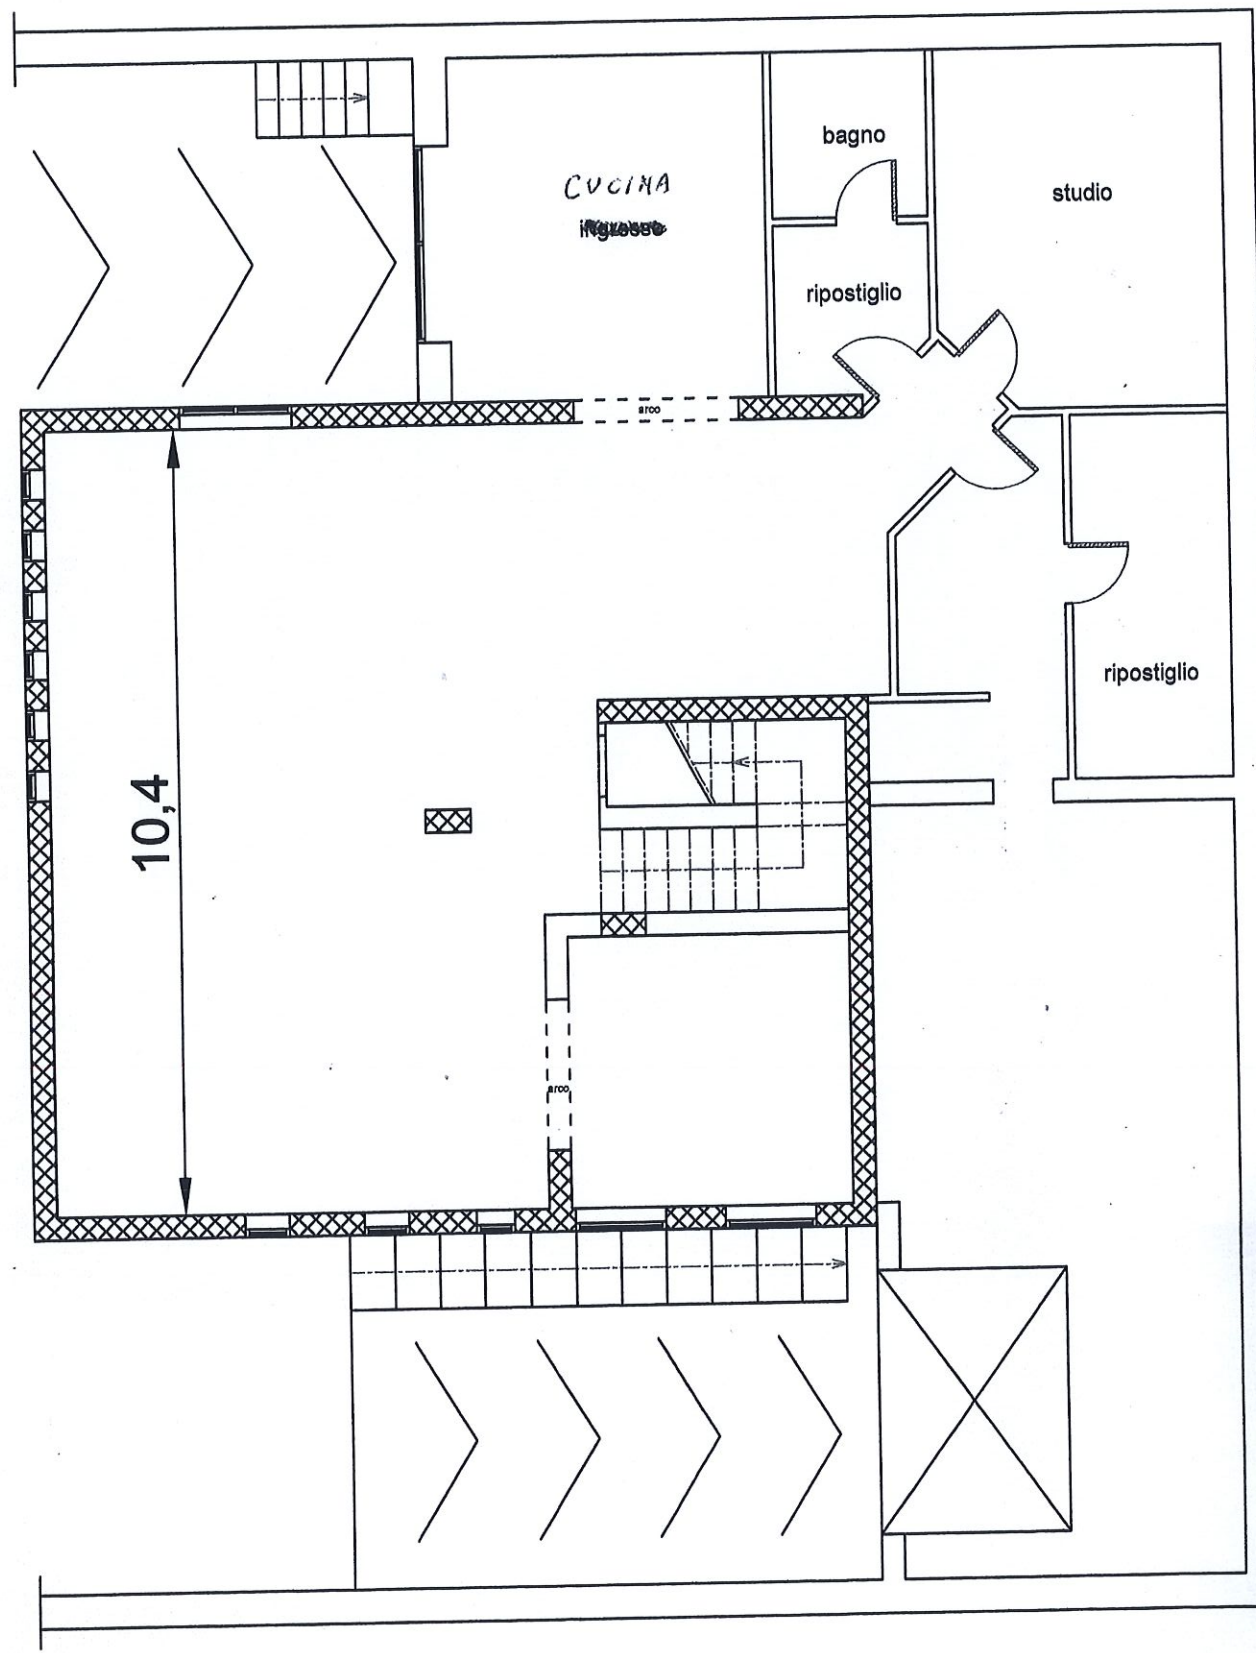


Pianta Piano Terra - STATO DI FATTO

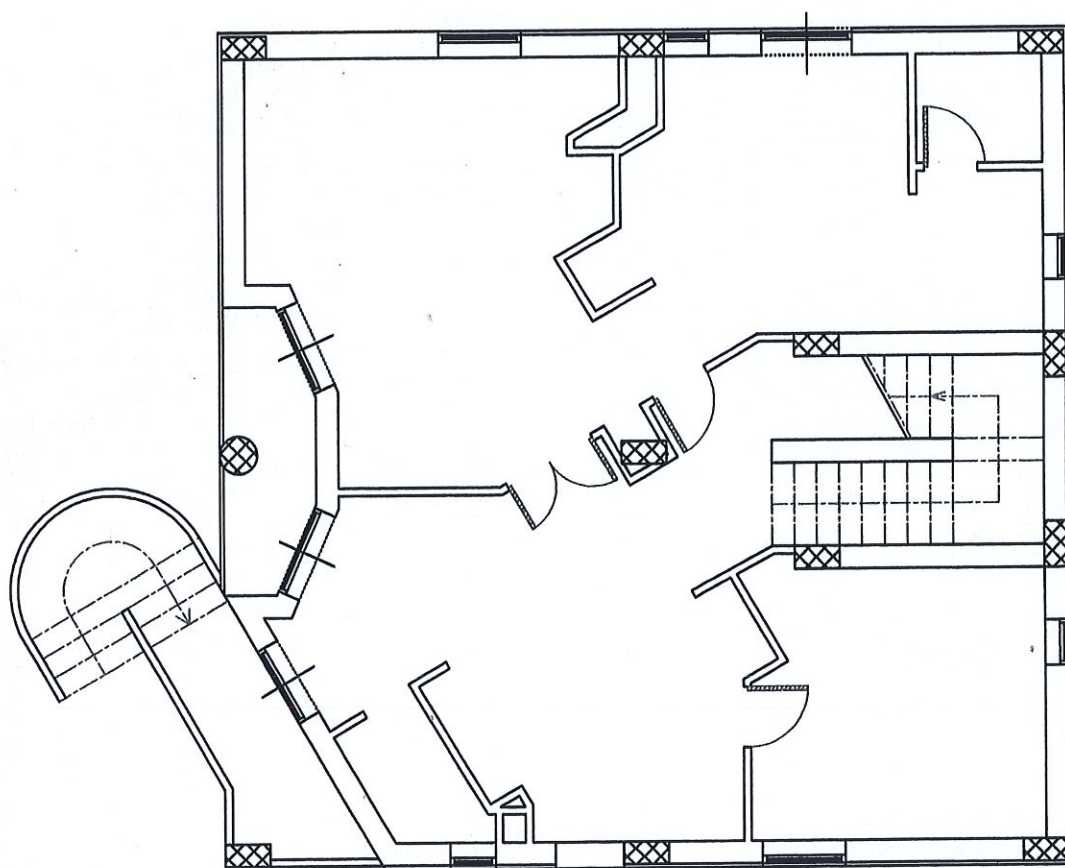

Pianta Piano Primo - STATO DI FATTO

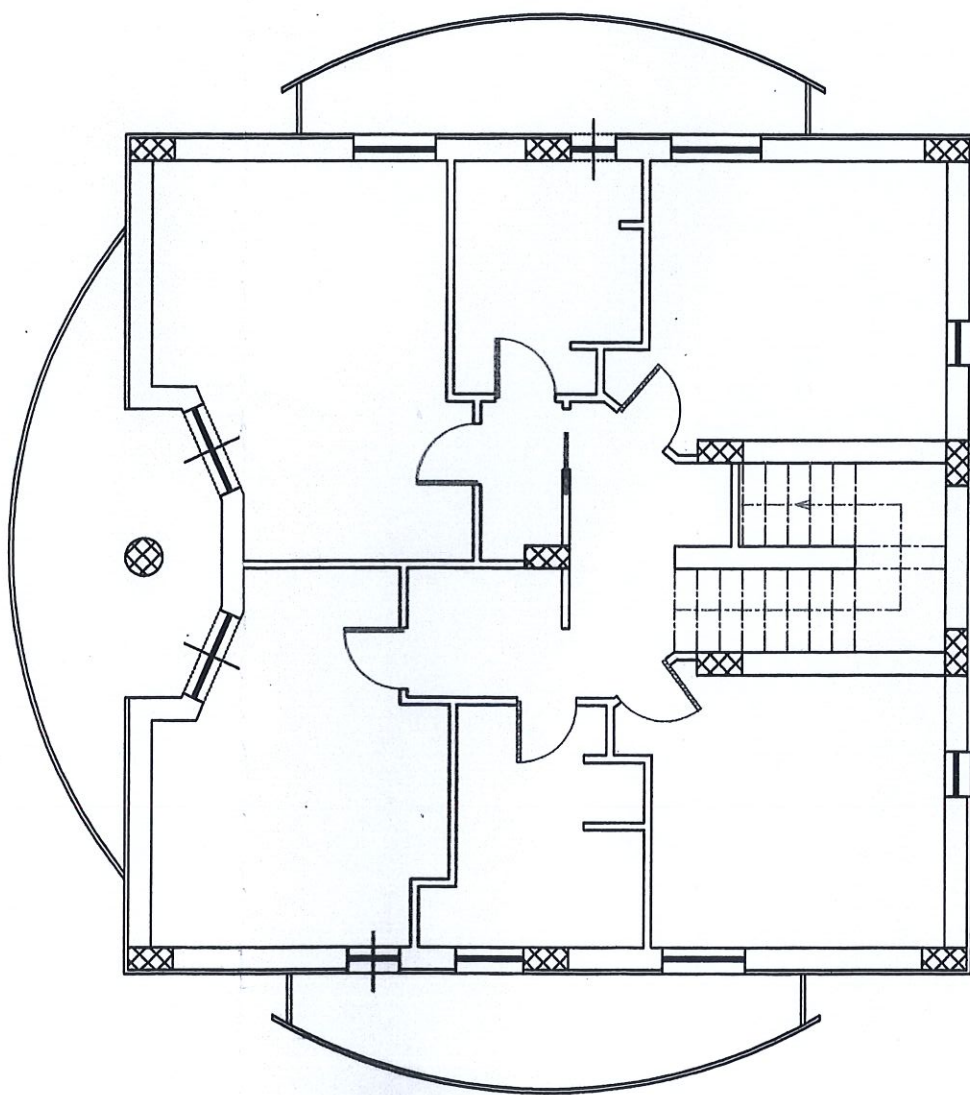


Pianta Piano Secondo - STATO DI FATTO

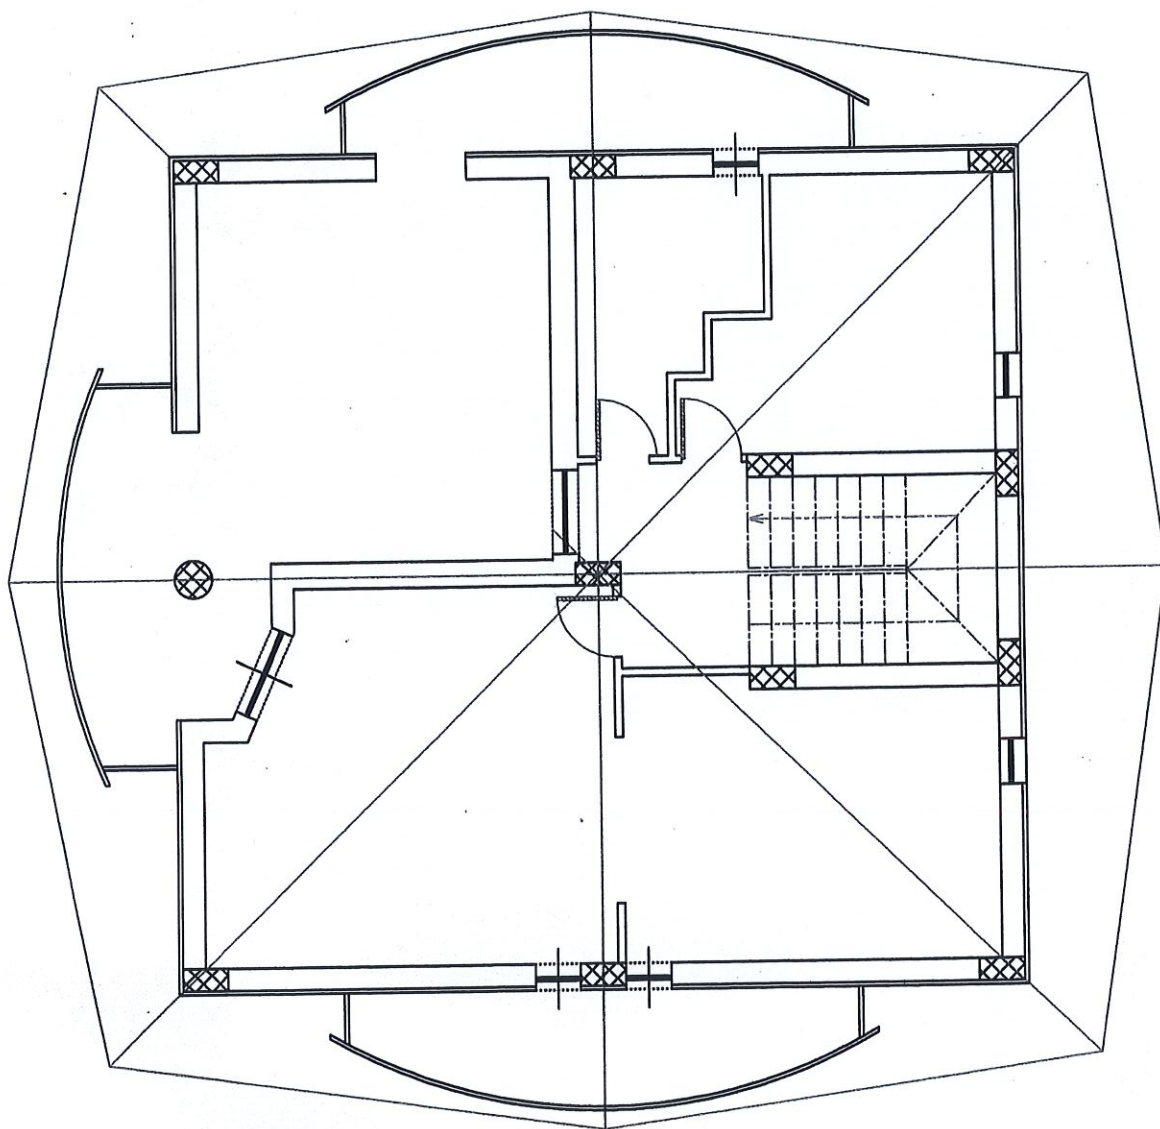



Dr. Arch. Beniamino GRANDE

Via Vico II L.V. Paterno n. 6
81016 Piedimonte Matese (CE)
Cell. 349 5106834 - e-mail: beniamino.grande@postacera.it

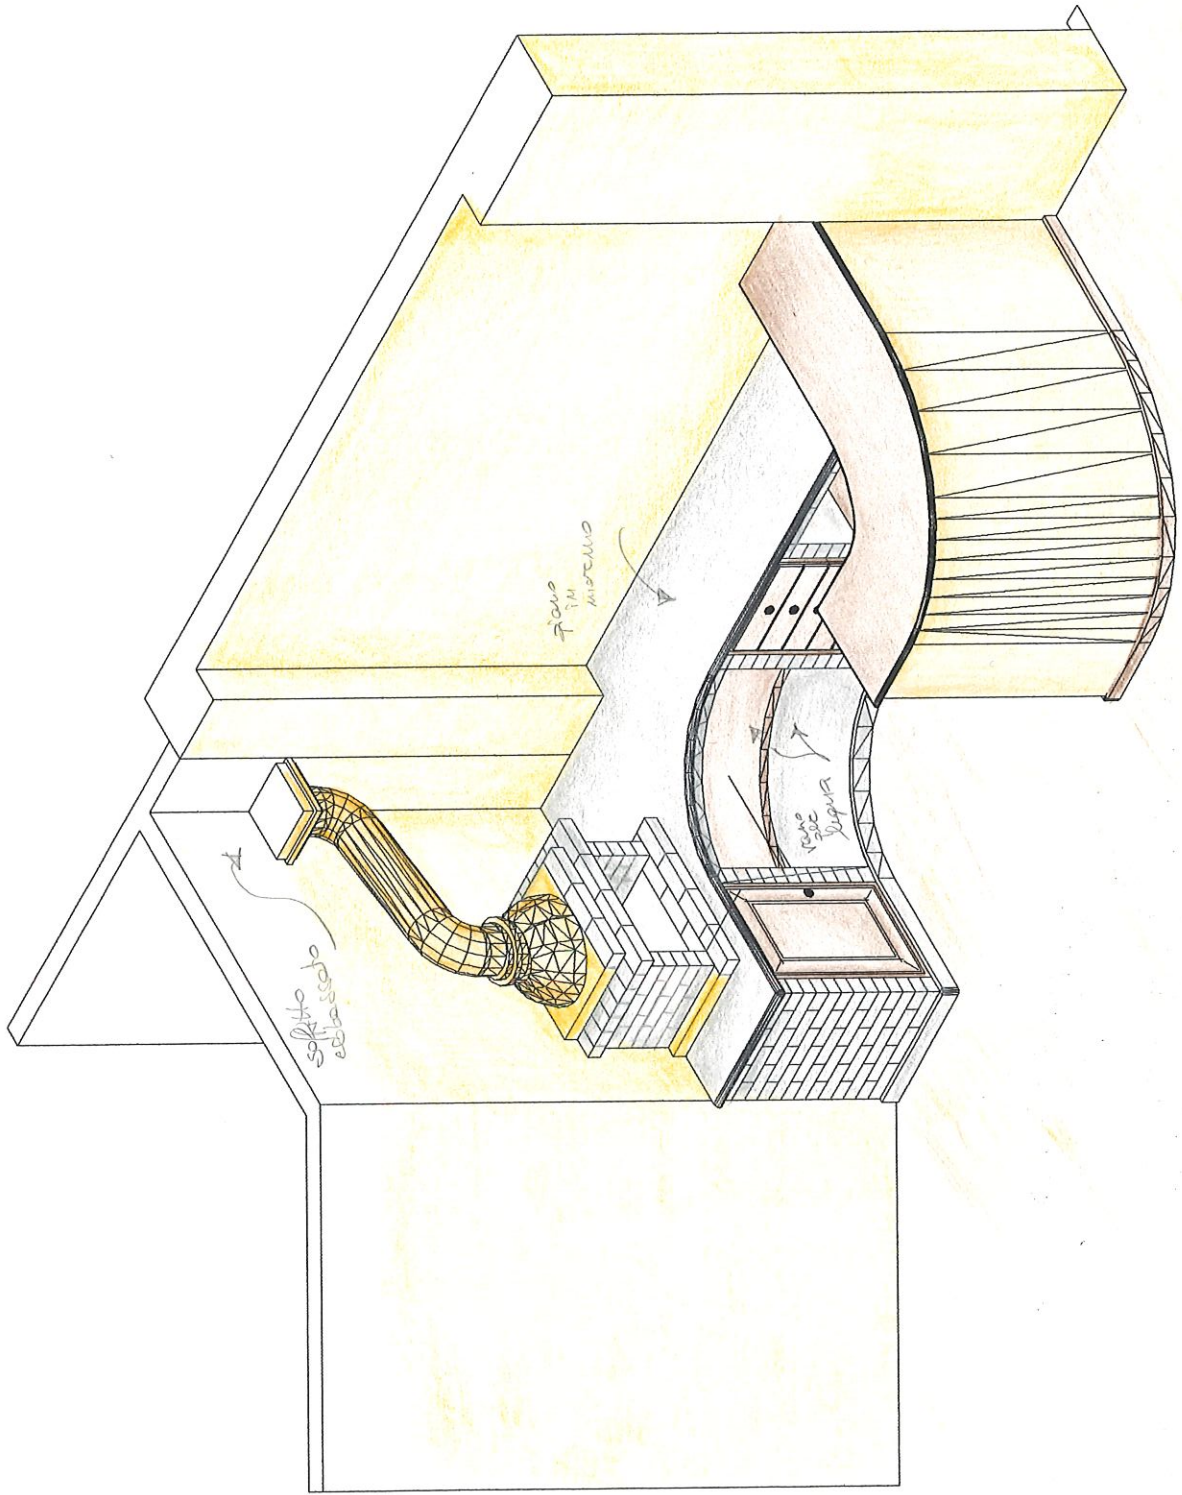

SCALA: ADATTATA

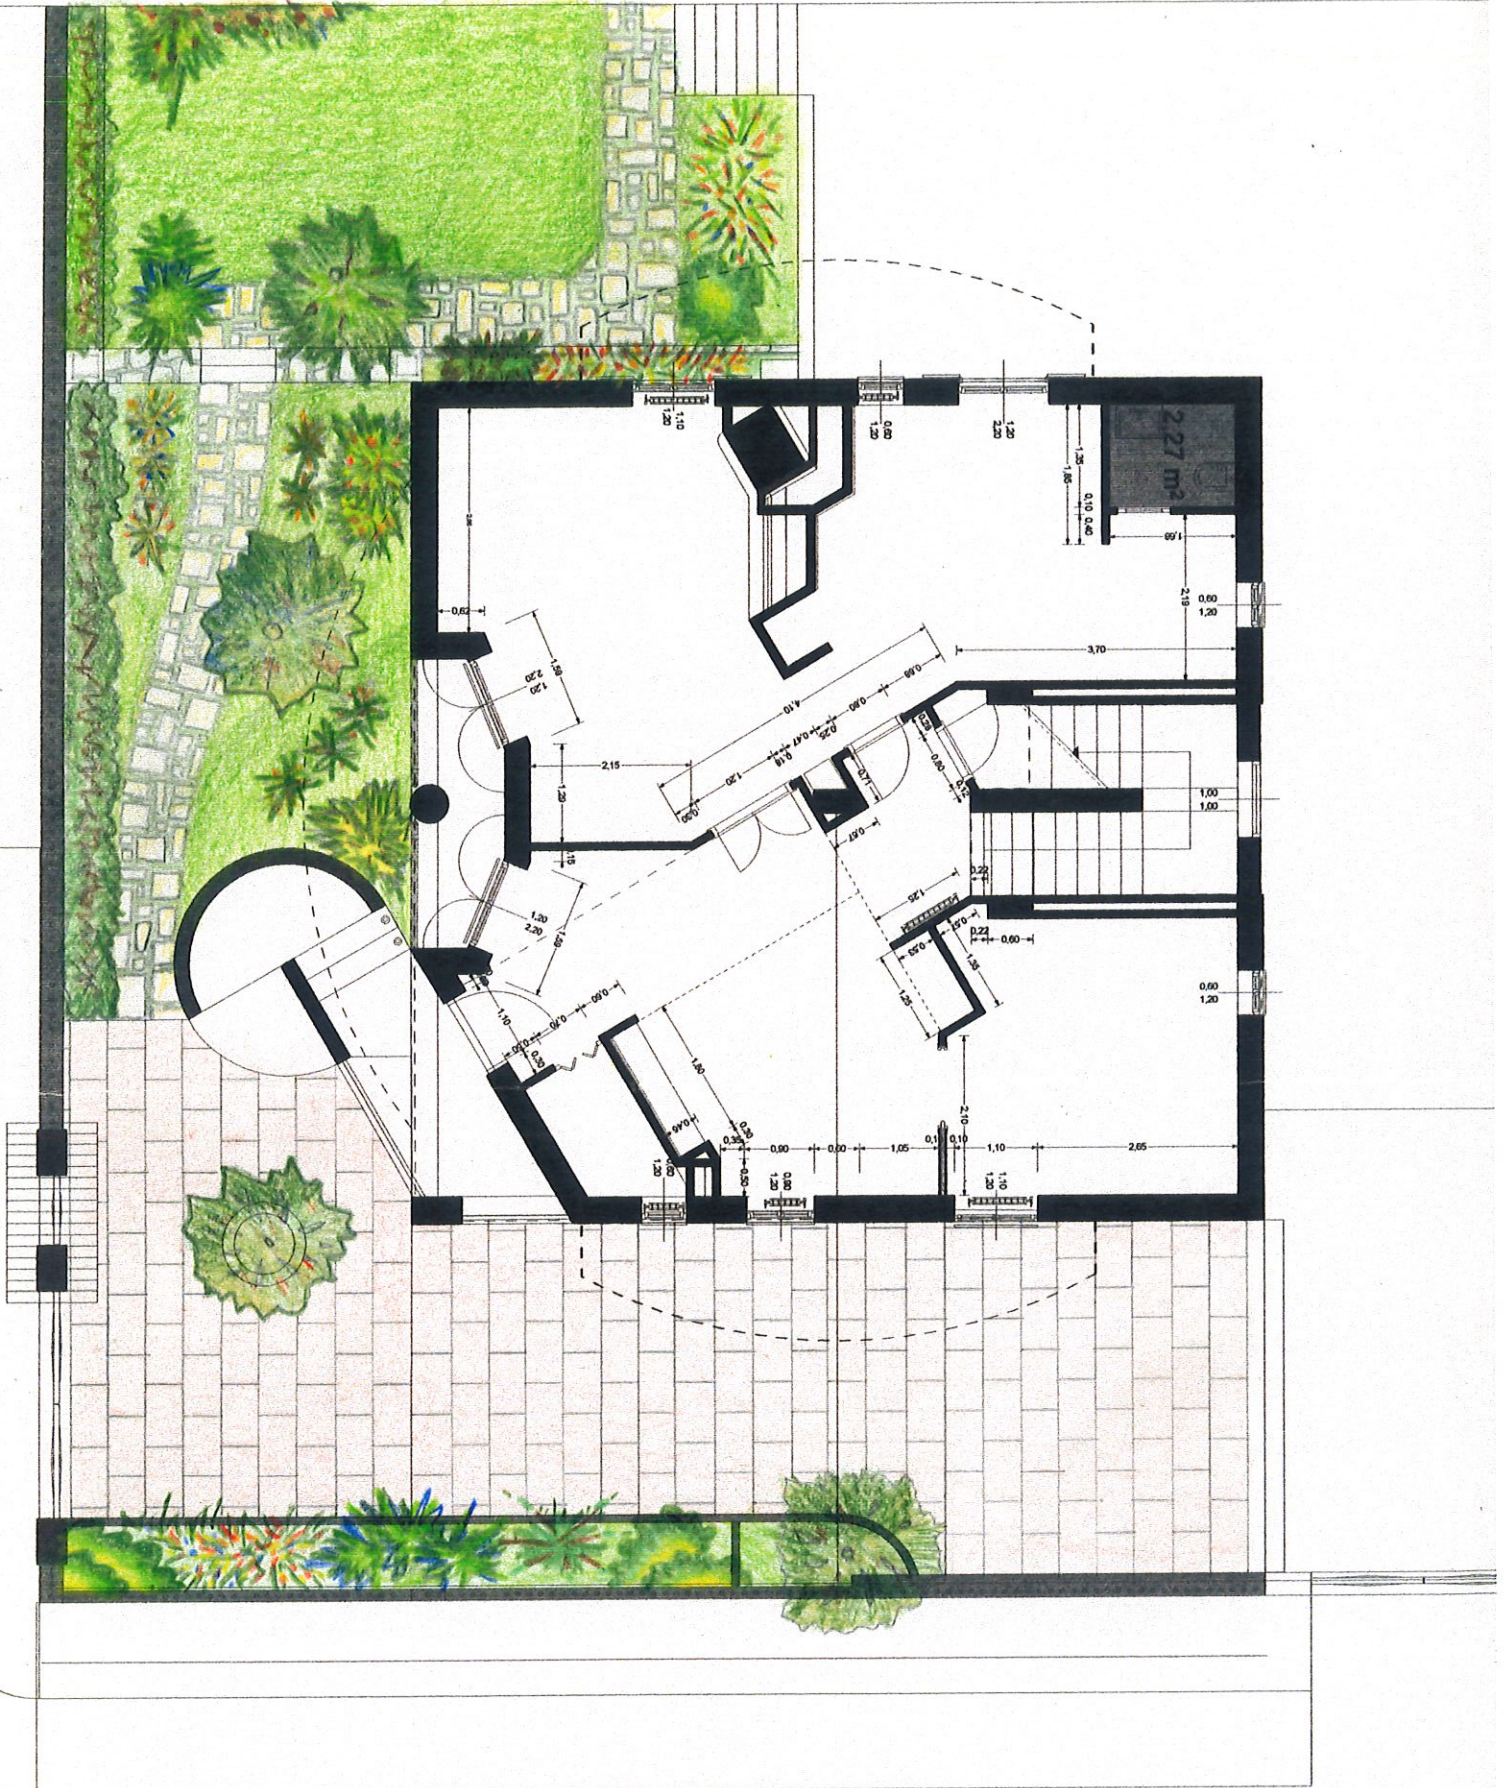


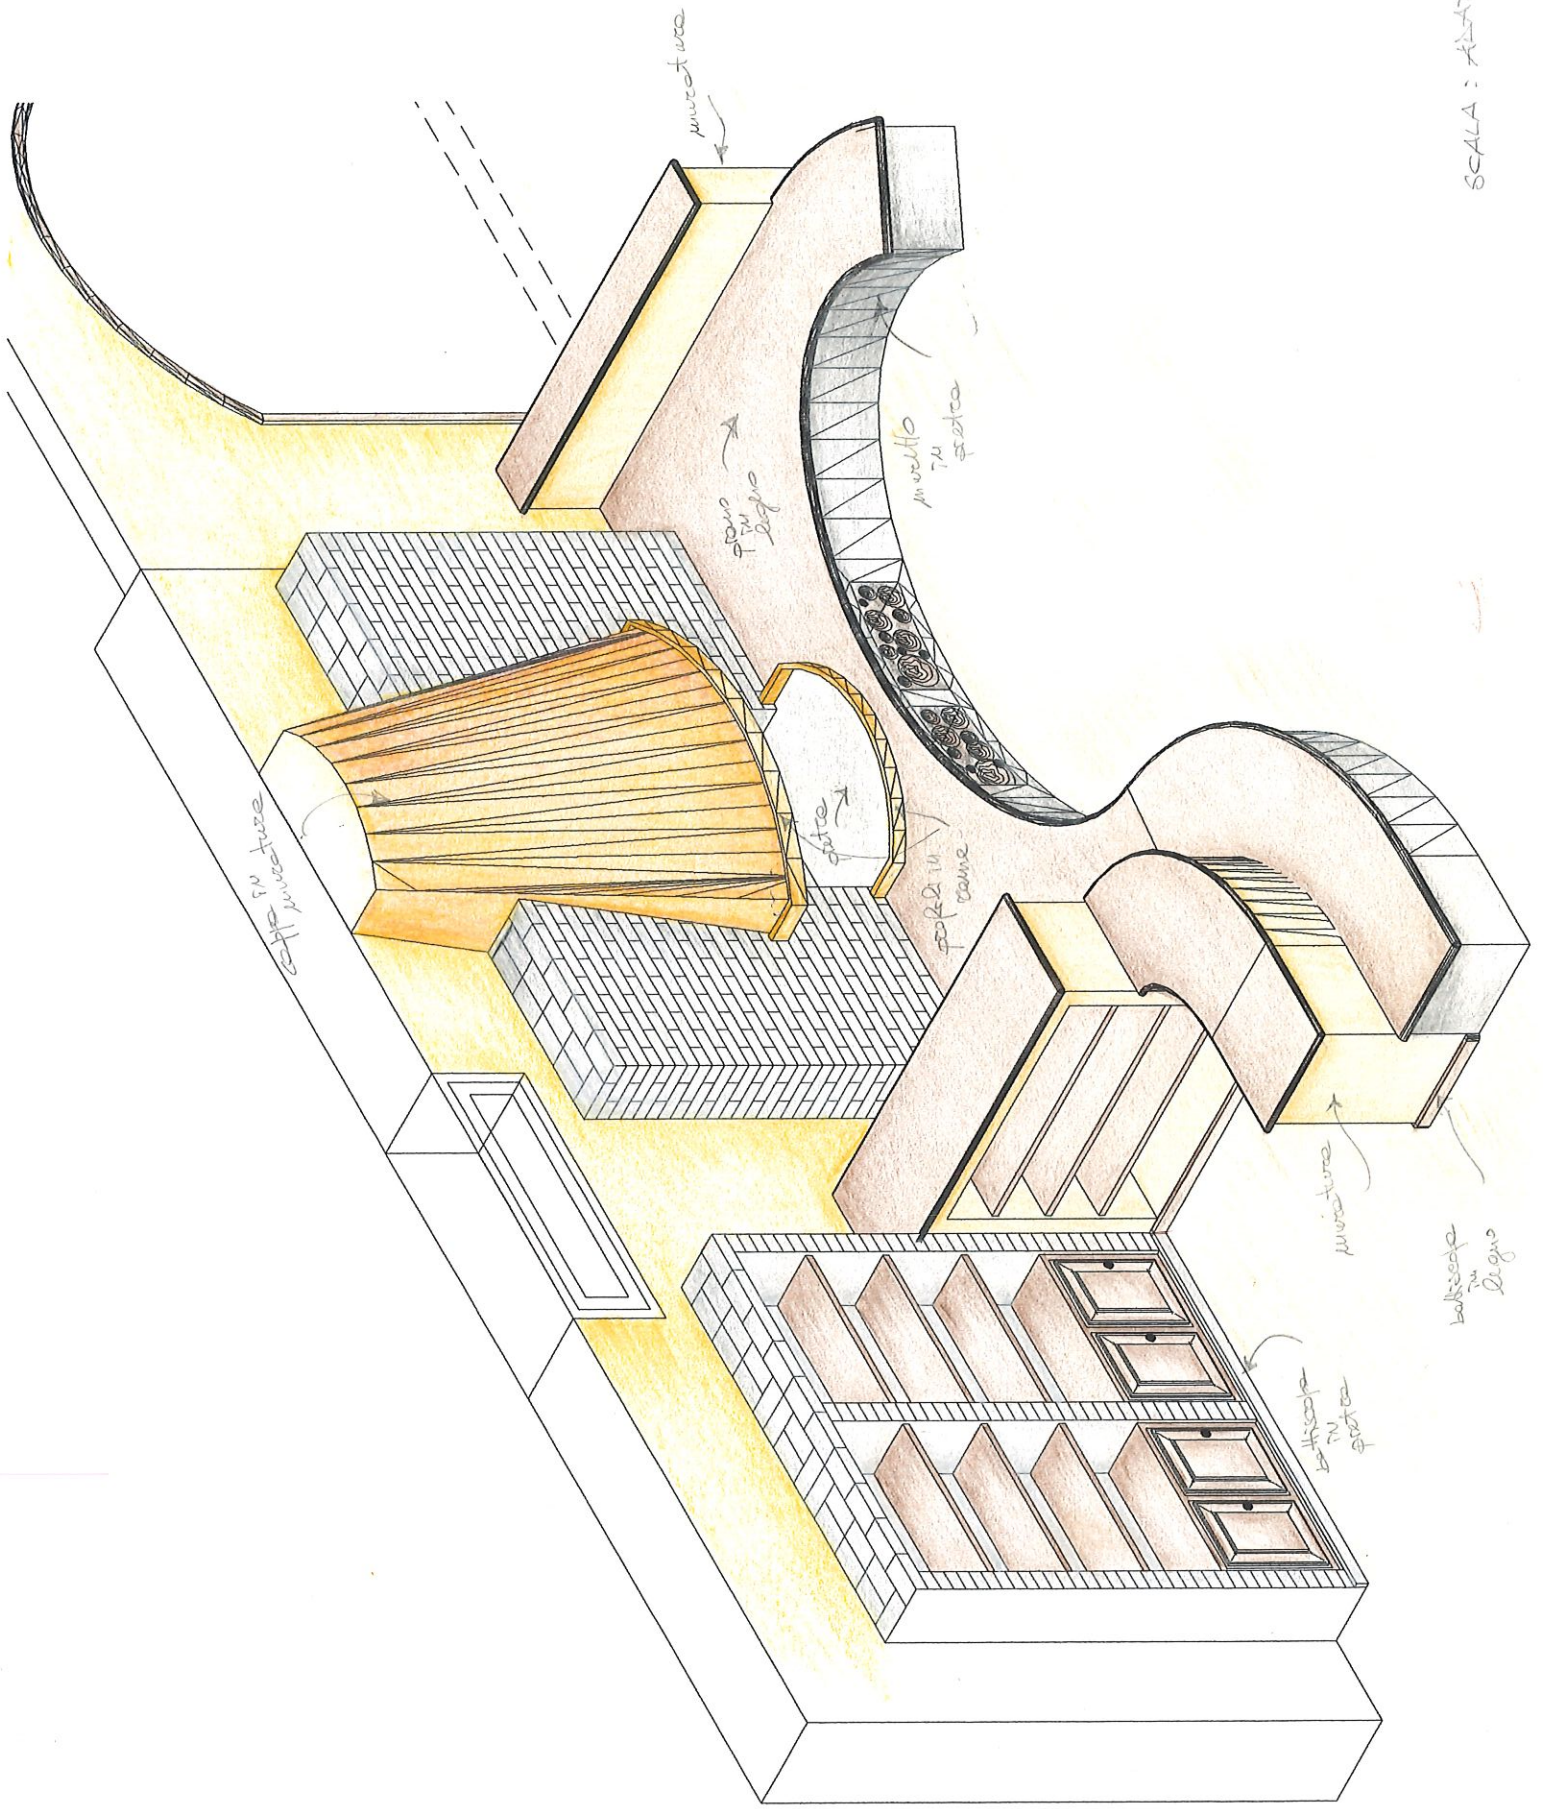


SCALA: ARBITRARIA

balscopa in legno


SCALA 1:100

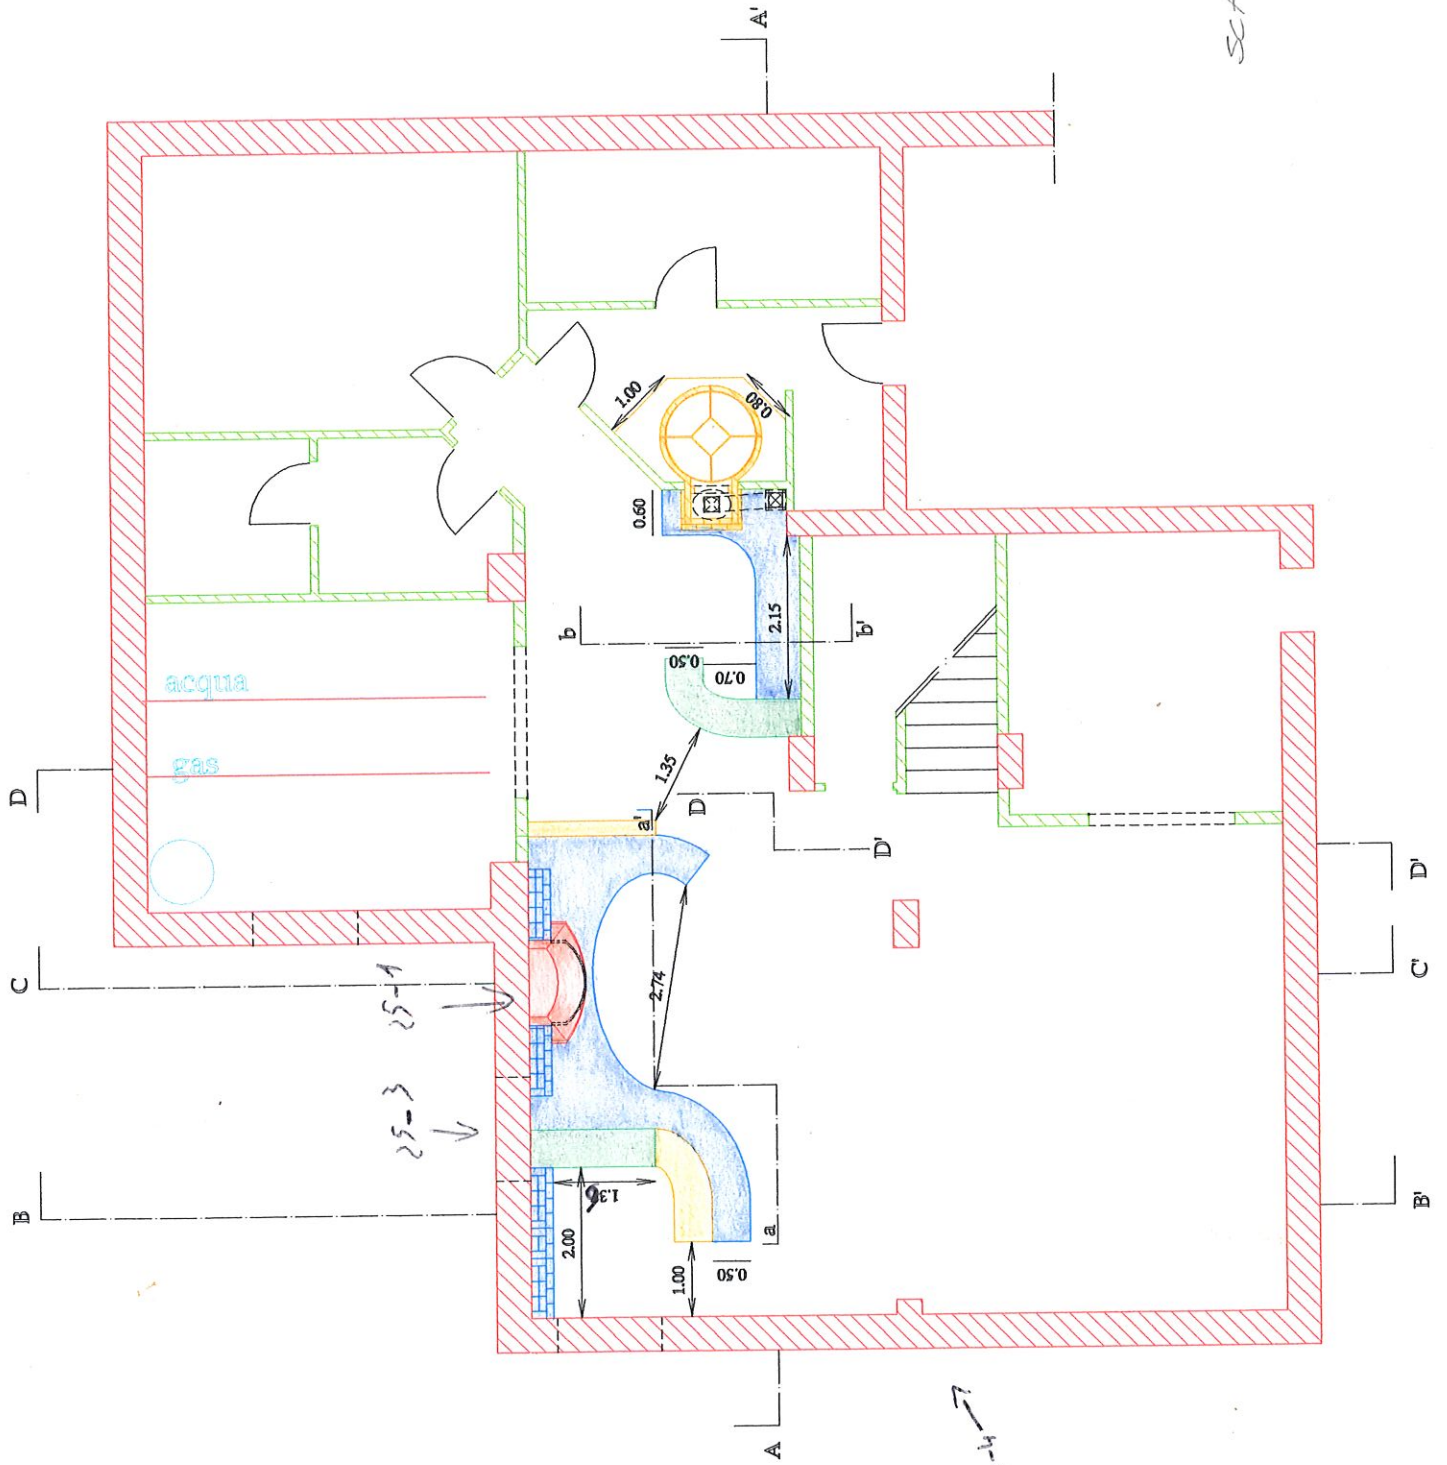

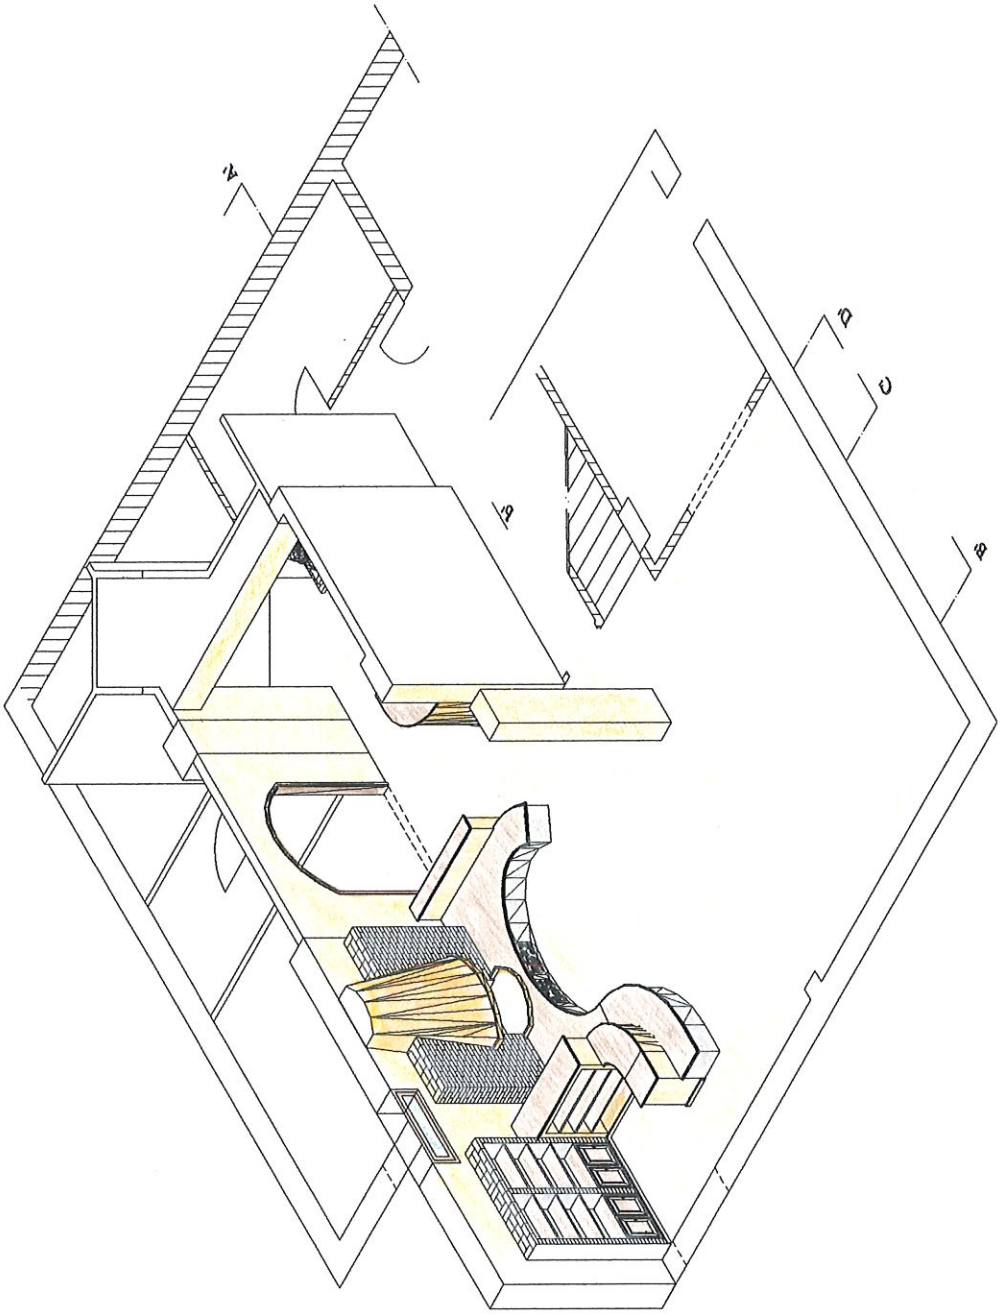

SCALA 1:100

A/11

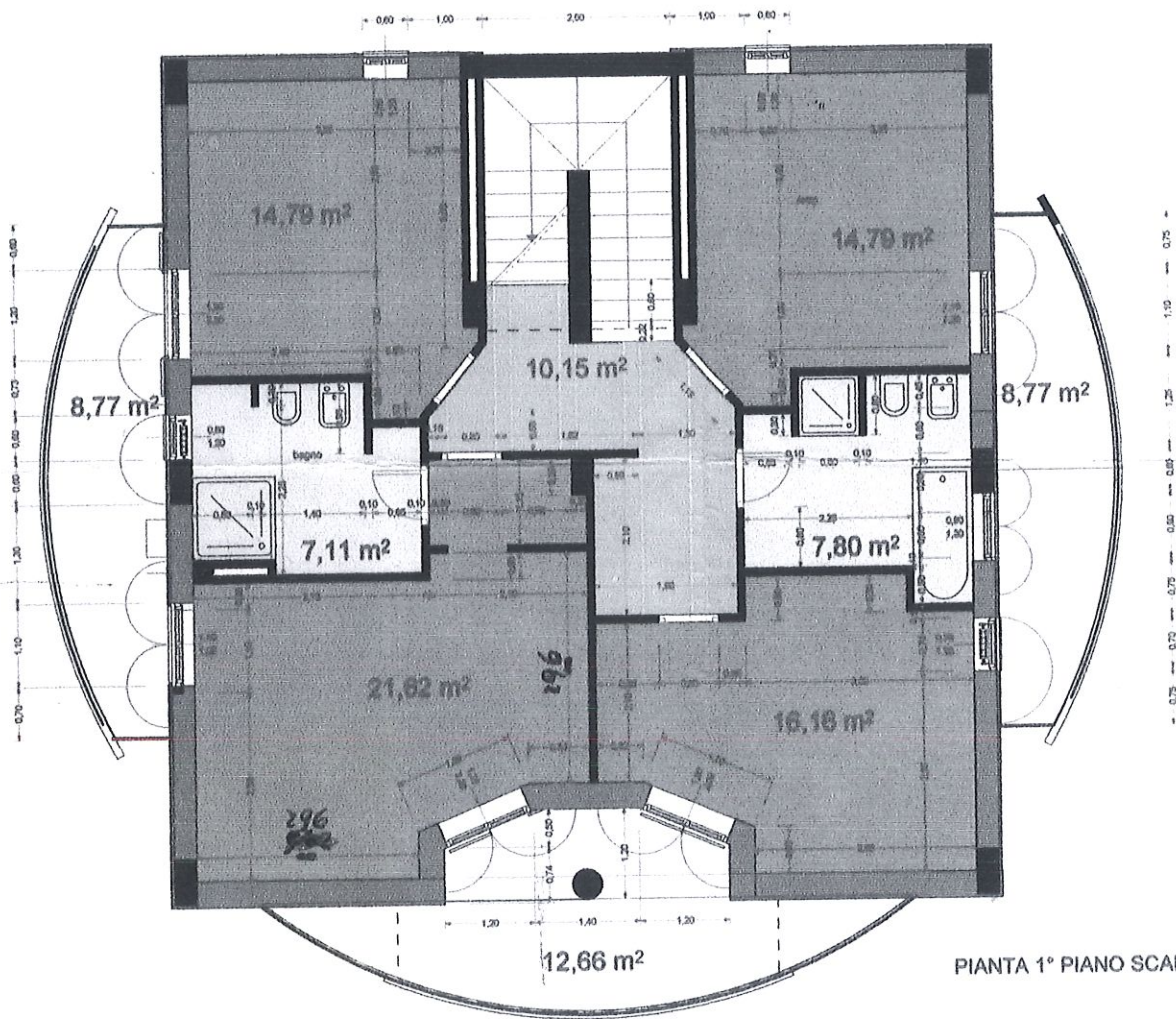

15 cm

PIANTA 1° PIANO SCALA 1/100