


PIANTA PIANO TERRA

SCALA 1:100

HA 12.50

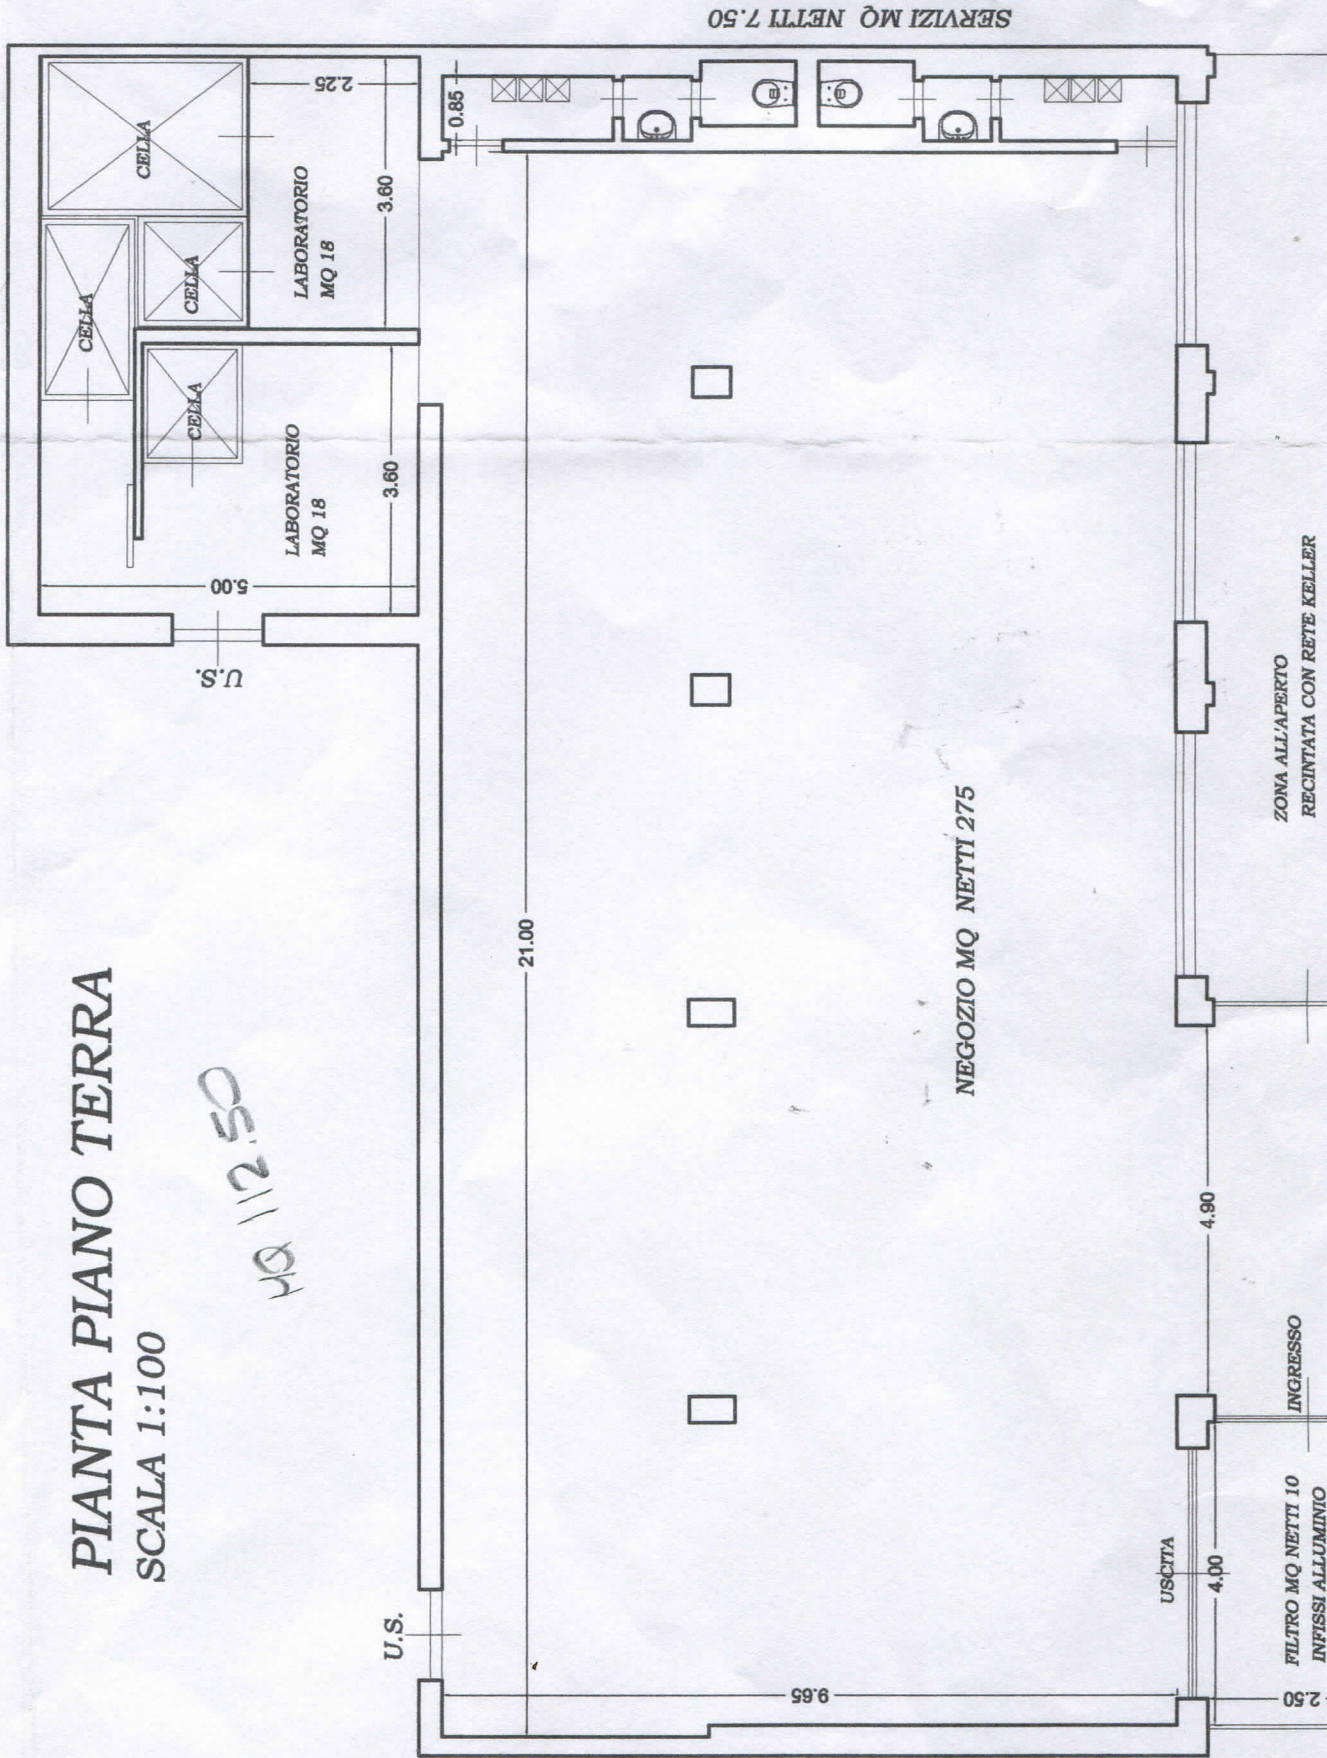

U.S.

21.00

2.50

USCITA

4.00

FILTRO MQ NETTI 10
INFISSI ALLUMINIO

INGRESSO

4.90

NEGOZIO MQ NETTI 275

ZONA ALL'APERTO
RECINTATA CON RETE KELLER

SERVIZI MQ NETTI 7.50

0.85

3.60

3.60

5.00

2.25

CELLA


CELLA

CELLA

LABORATORIO
MQ 18

LABORATORIO
MQ 18

SERVIZI MQ NETTI 7.50

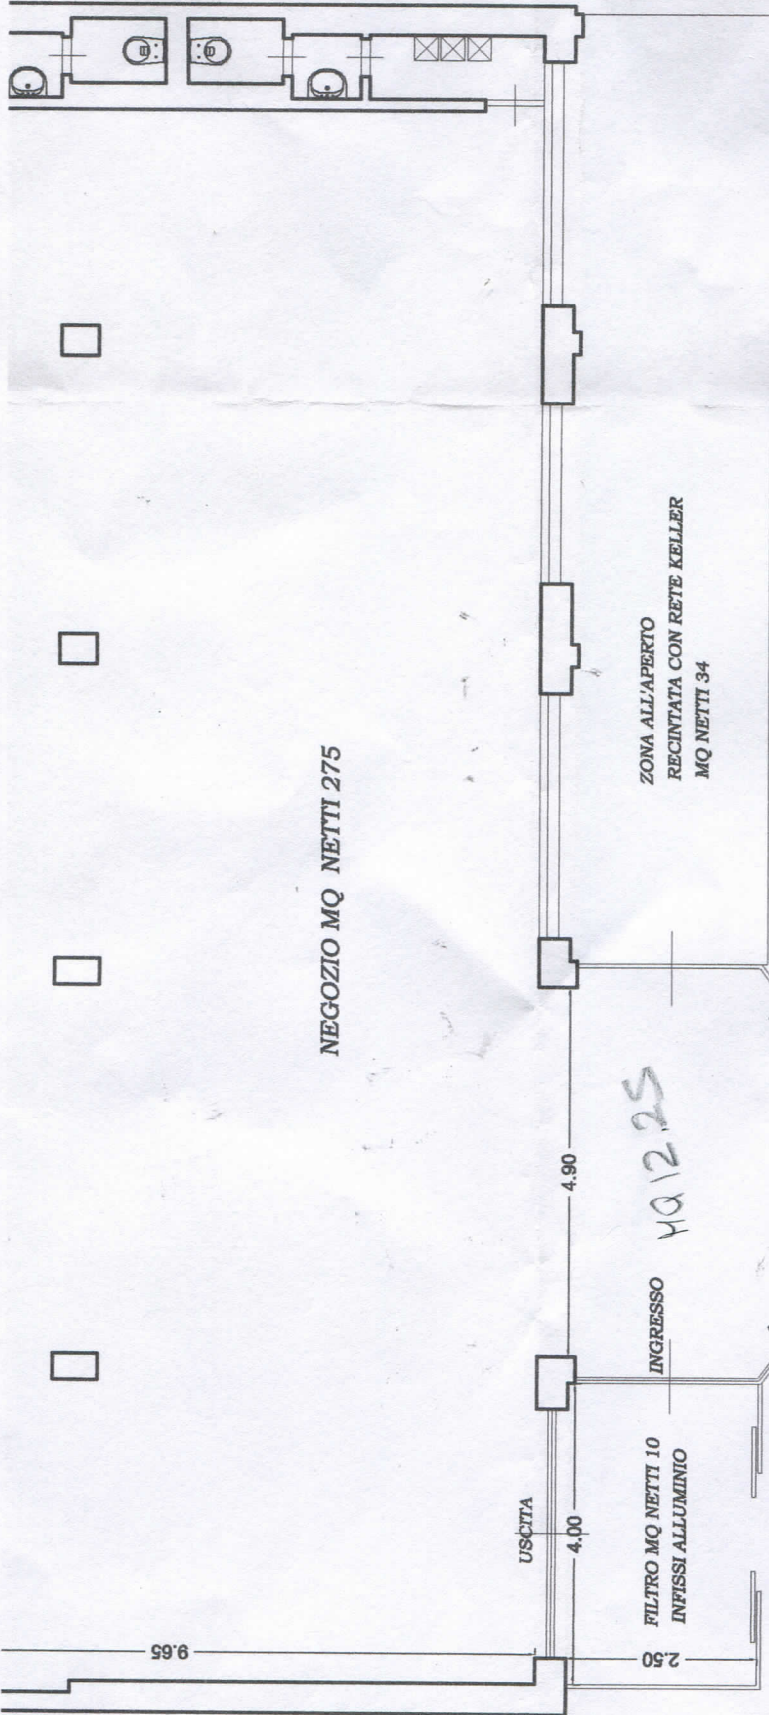

NEGOZIO MQ NETTI 275

ZONA ALL'APERTO
RECINTATA CON RETE KELLER
MQ NETTI 34

MQ 12.25

INGRESSO

FILTRO MQ NETTI 10
INFISSI ALLUMINIO


USCITA

4.90

4.00

2.50

9.65

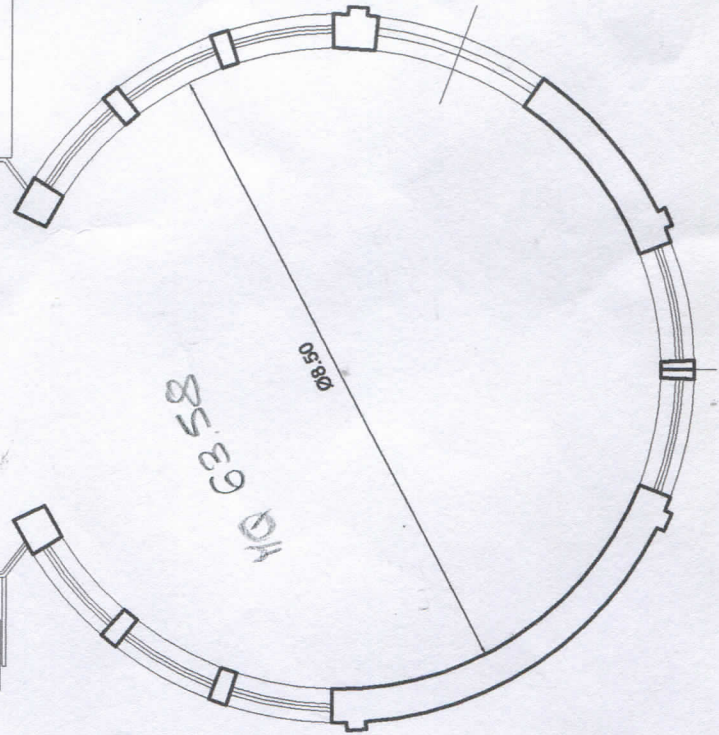

9.65

MQ 10
MQ 9.58