



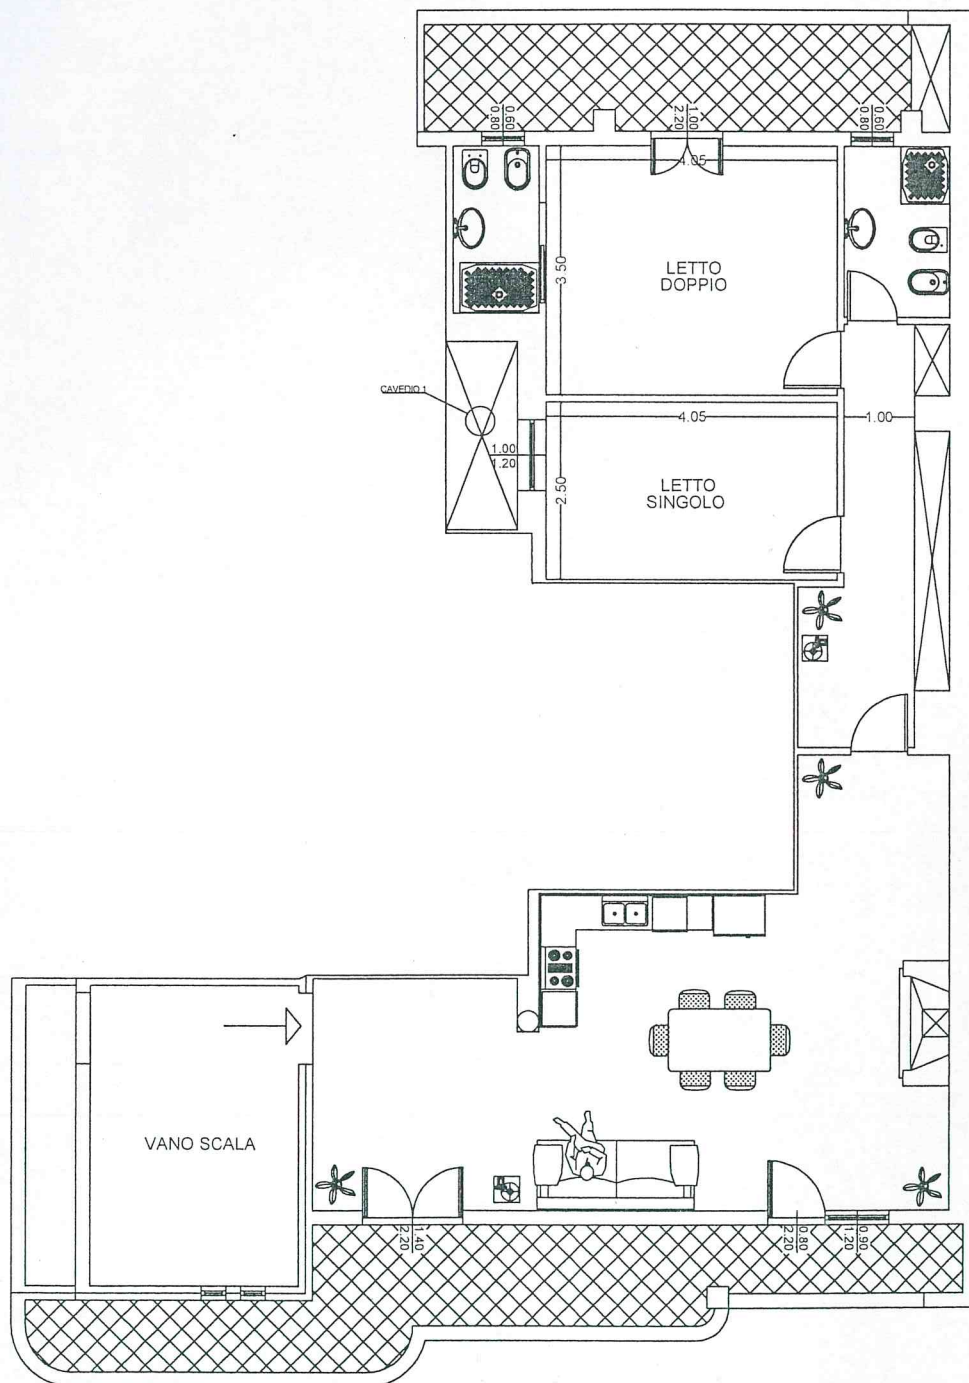

PIANTA PIANO SECONDO
IMMOBILE 1 - scala 1:100

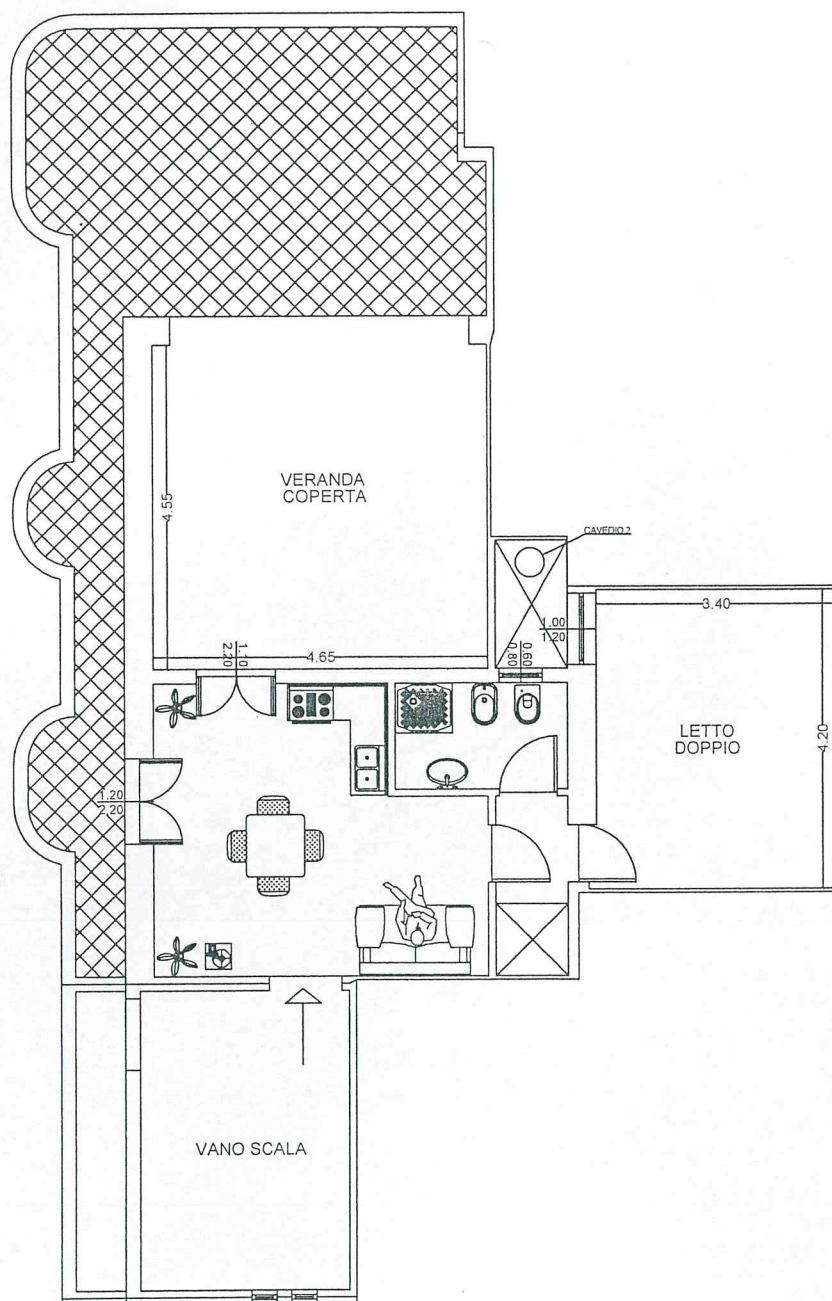

PIANTA PIANO SECONDO
IMMOBILE 2 - scala 1:100