

**Agenzia del Territorio
CATASTO FABBRICATI
Ufficio Provinciale di
Cuneo**

Dichiarazione protocollo n. CN0315270 del 21/11/2005

Planimetria di u.i.u. in Comune di **Alba**

Via D. Chiesa

civ. 9

Identificativi Catastali:

Sezione:

Foglio: 42

Particella: 411

Subalterno: 15

Compilata da:
Ferrero Marco

Iscritto all'albo:
Geometri

Prov. Cuneo


N. 2783

Scheda n. 1

Scala 1:200

Allegato "A"
Rep. n. 18388
Racc. n. 9599

PIANTA PIANO SEMINTERRATO
Altezza media=2.25

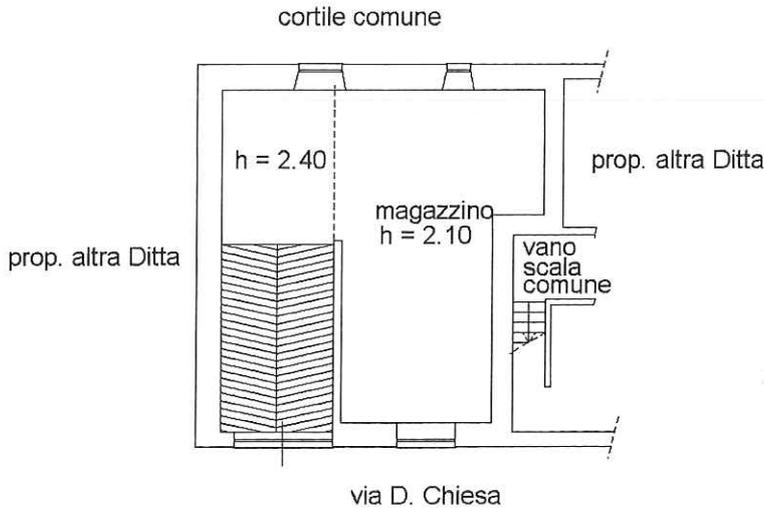

Albarello Annamaria

Tagliate Holiday Easy

[Handwritten signature]



Ultima planimetria in atti