


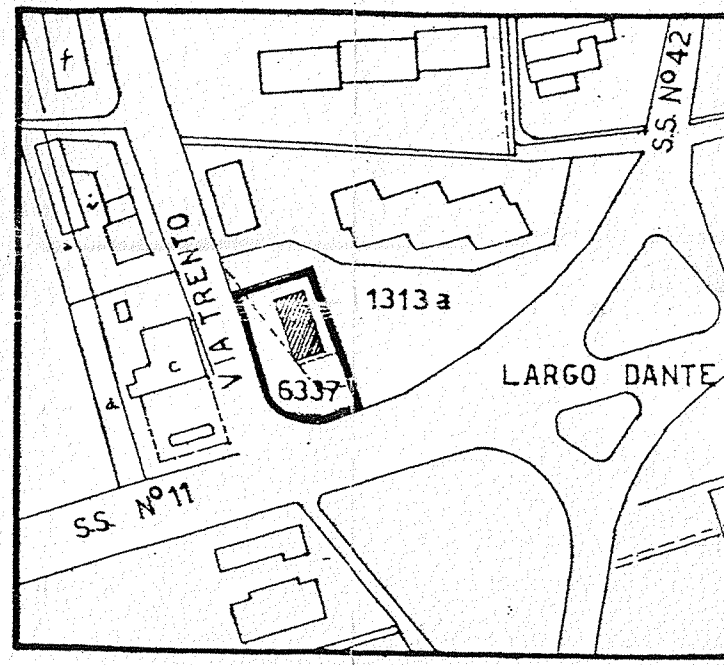

ESTRATTO MAPPA - SCALA 1:2000


COMANDO PROVINCIALE VIGILI DEL FUOCO - BERGAMO

VISTO: si esprime parere favorevole per il progetto.
Si chiede la Ditta visitata di Controllo a lavori ultimati al tecnico al fine
di ottenere relativa Ditta - Ditta da parte di Comando per
l'occupazione del luogo.
Bergamo, li 8.10.1952. Ing. N. 2339
Il Comandante


COMUNE DI TREVIGLIO

PROGETTO DI ABITAZIONE CON BAR.
SU MAPPALE N° 6337 DI PROPRIETÀ
DELLA SIG. SERAFINA SAVOLDELLI.


AREA TERRENO mq. 1113
AREA COPERTA mq. 240
VOLUME COSTRUZIONE mc. 2024

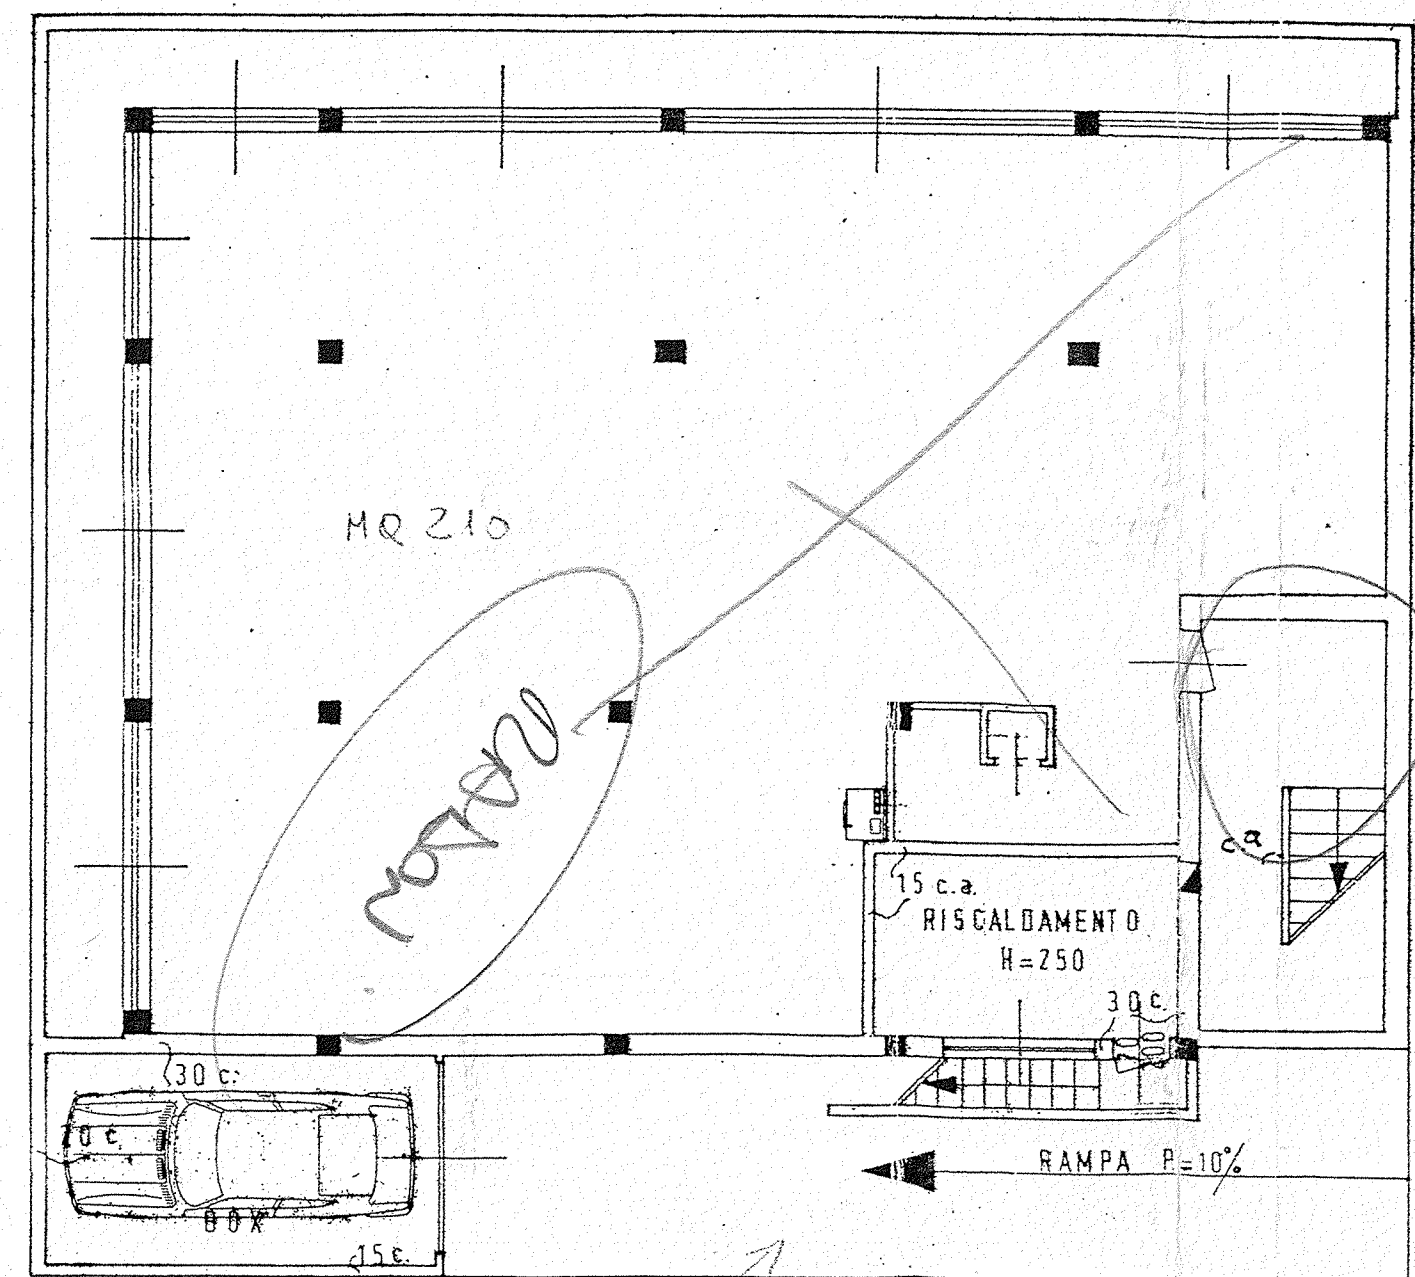


PIANTA SEMINTERATO

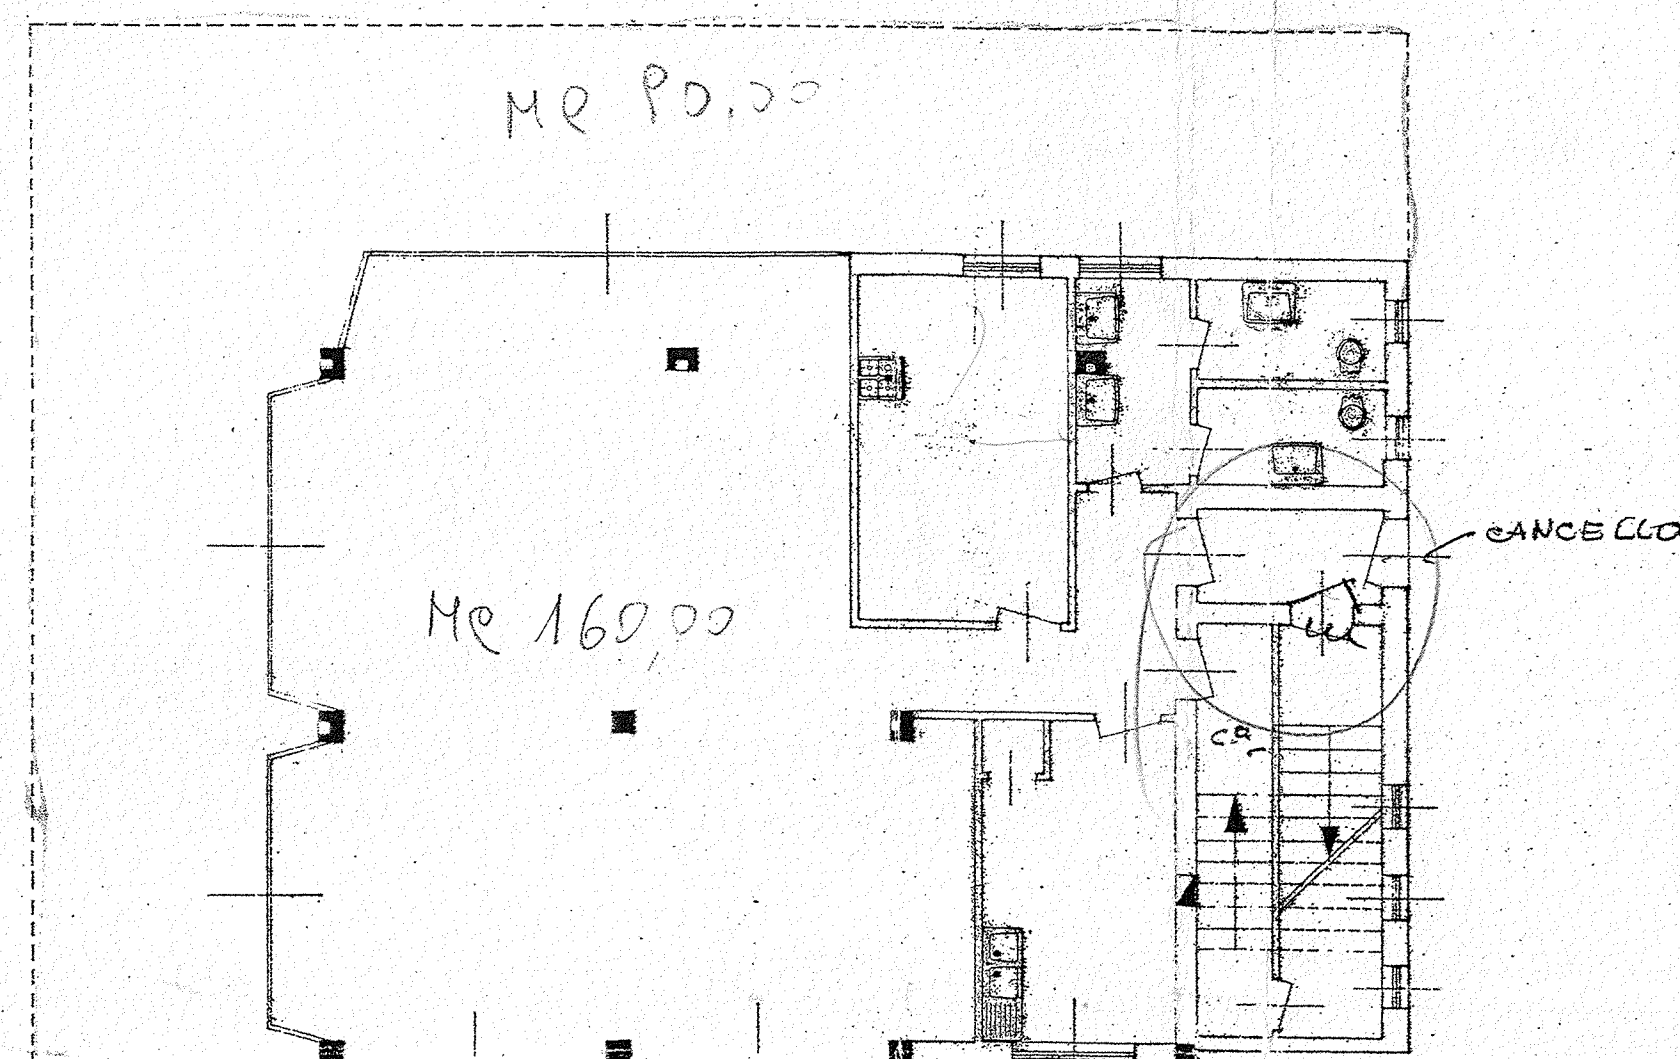


PIANTA PIANO TERRA

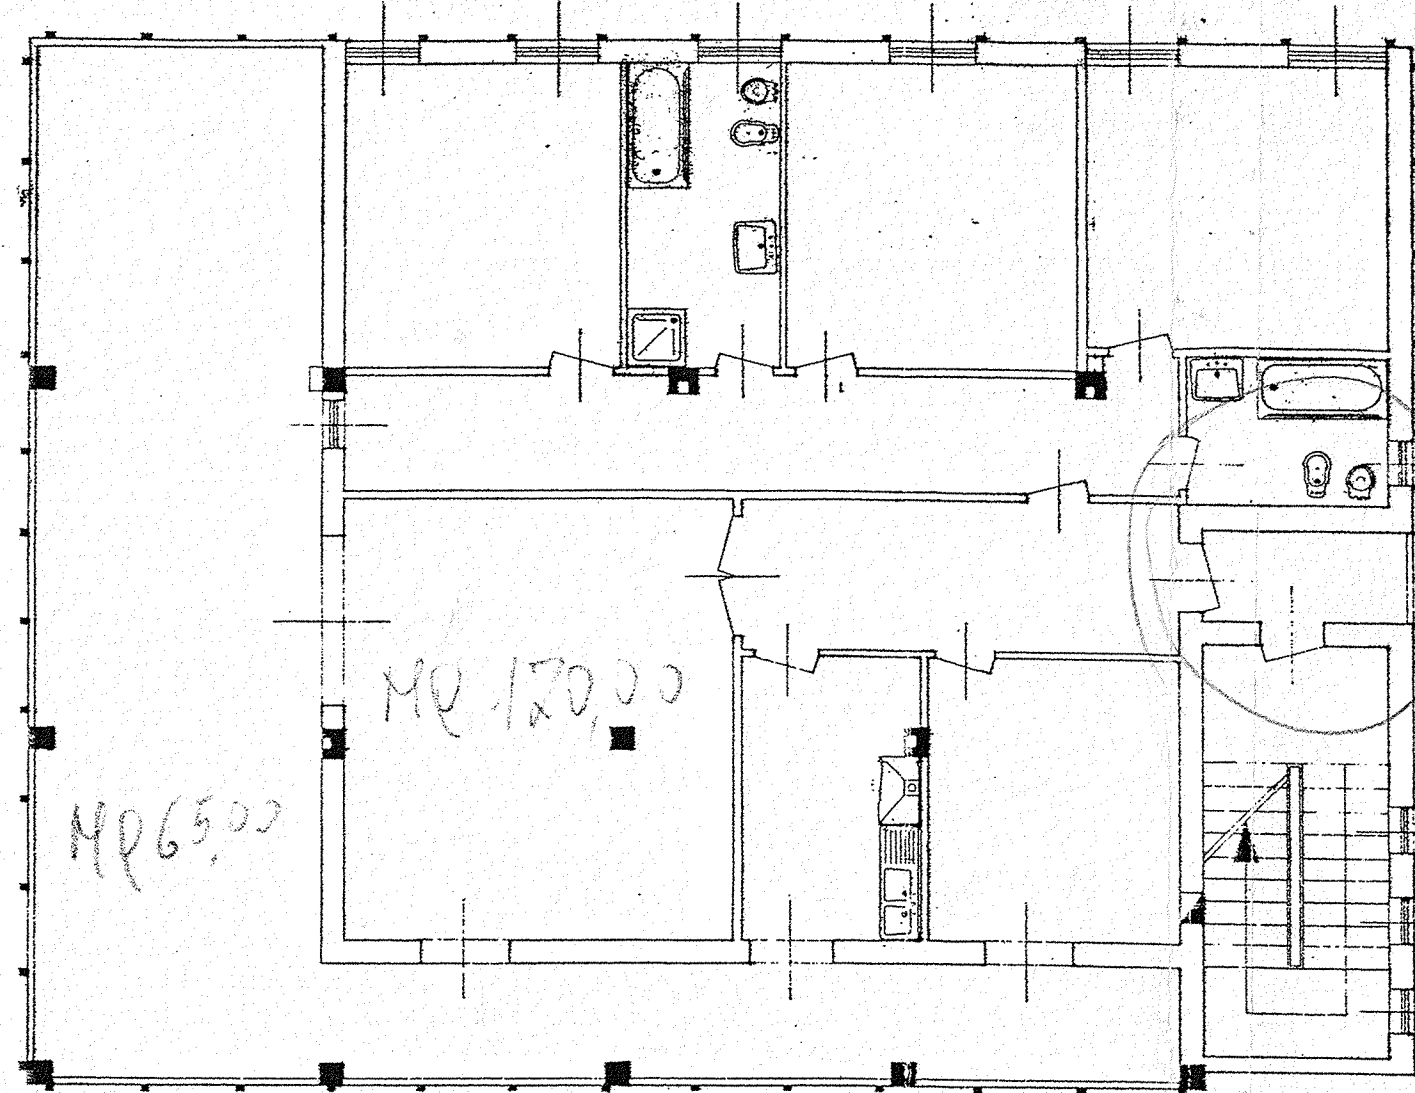


PIANTA PIANO PRIMO

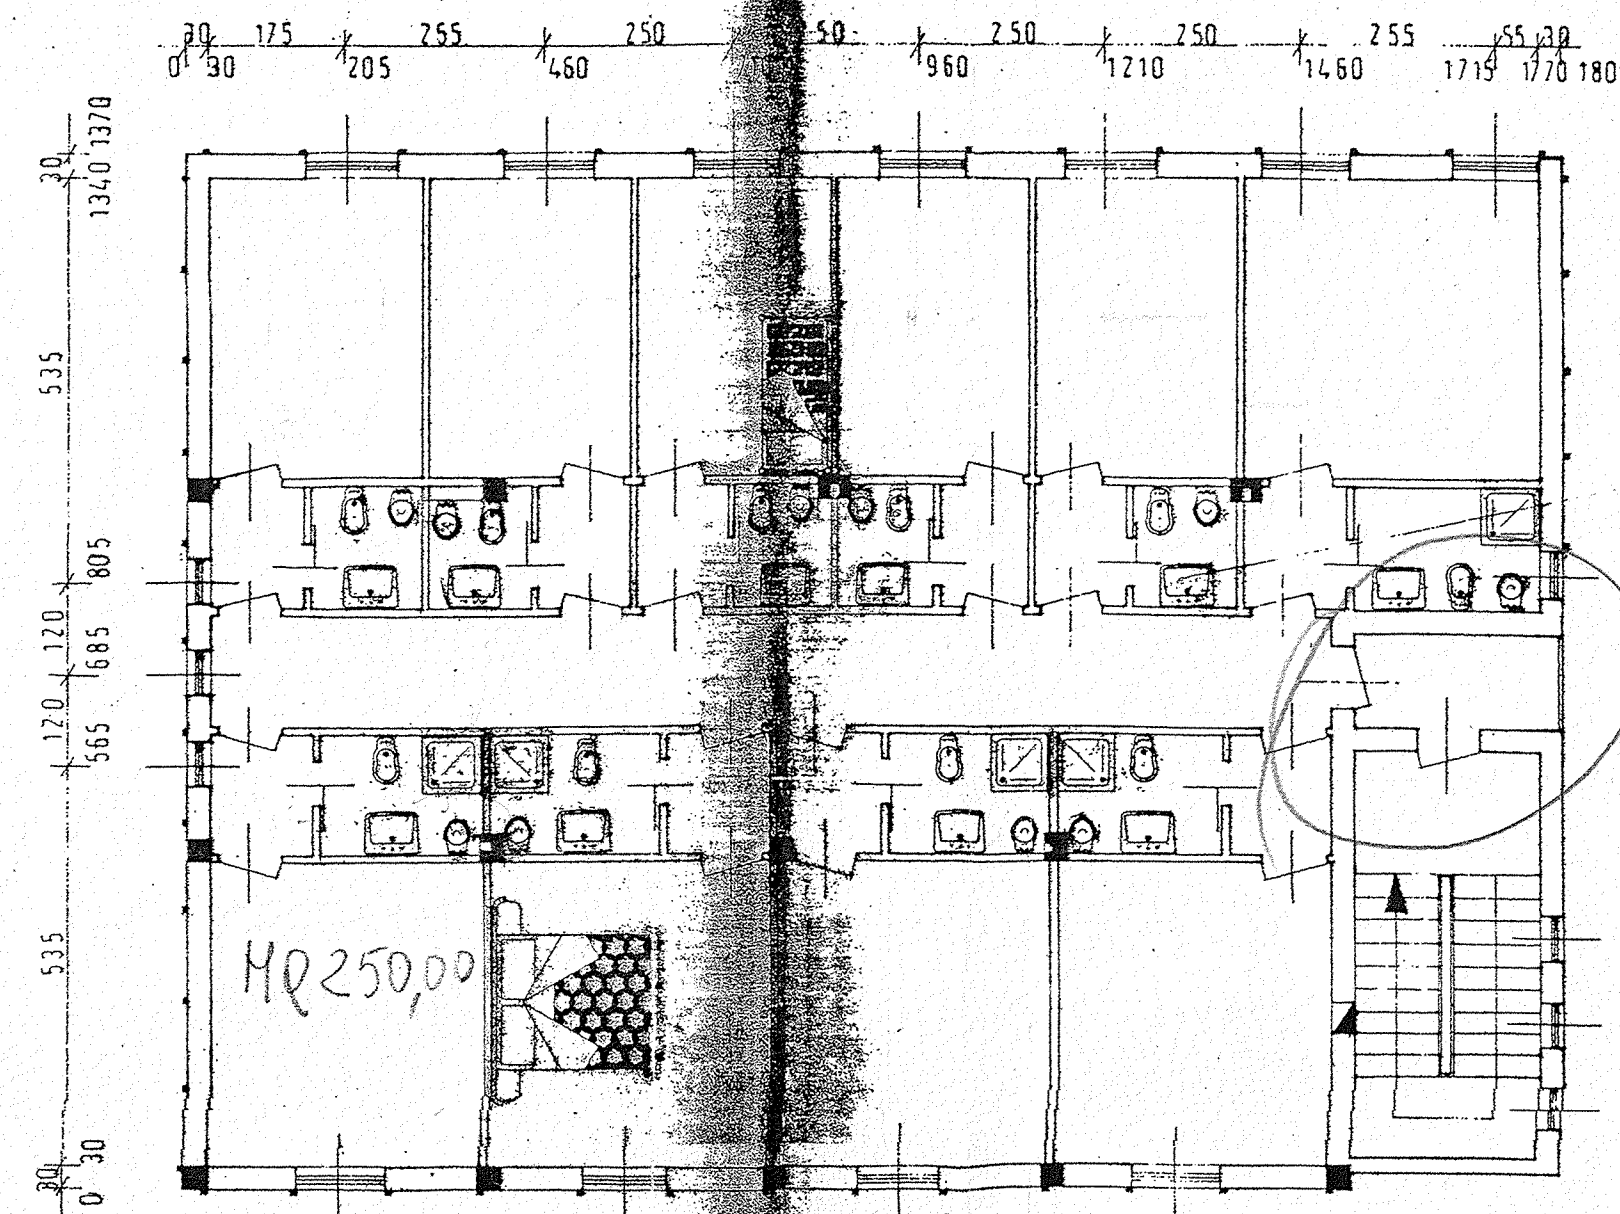


PIANTA PIANO SECONDO

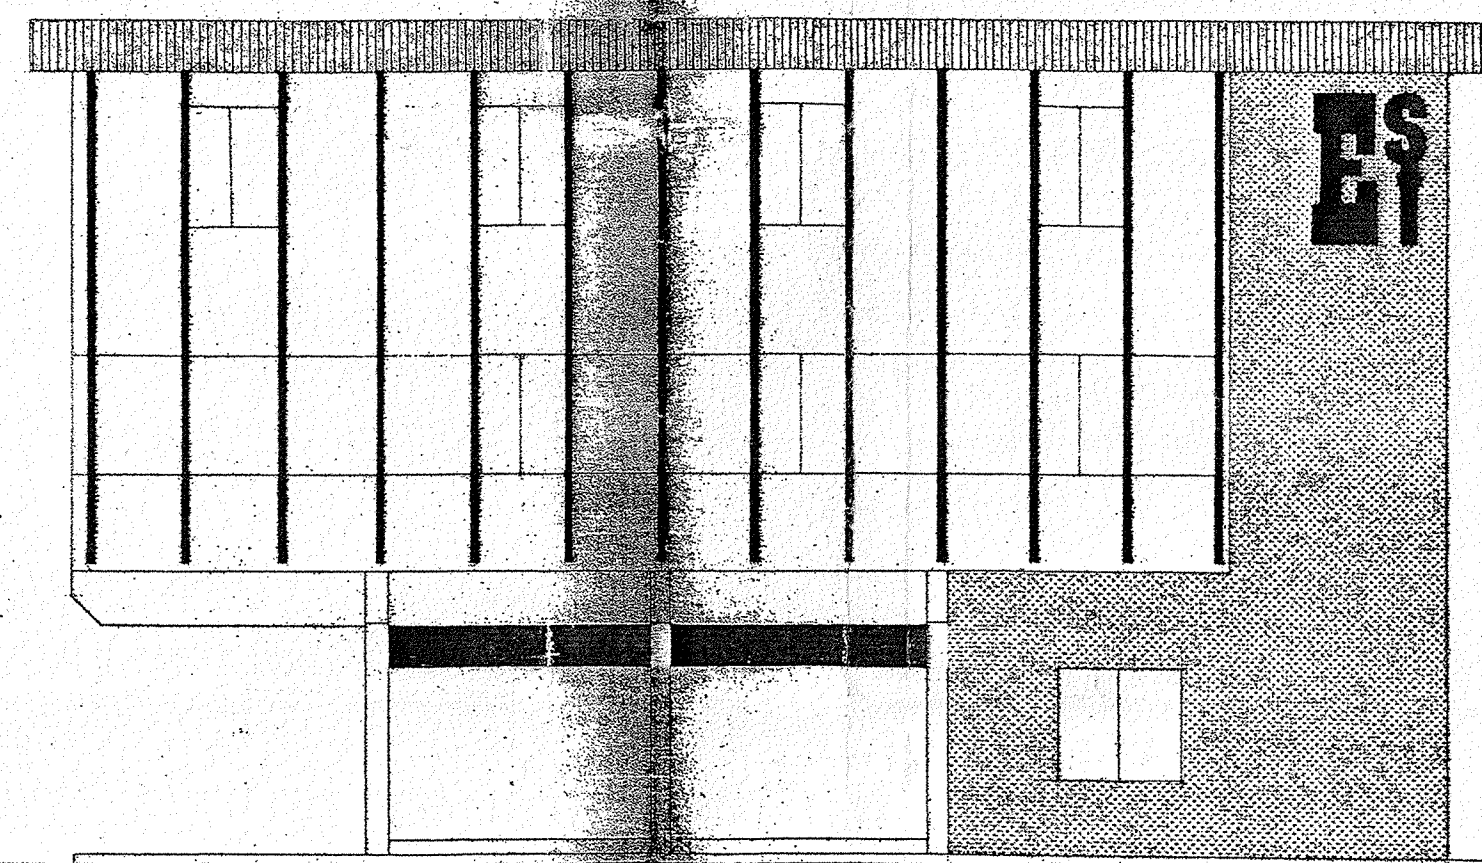


PROSPETTO EST

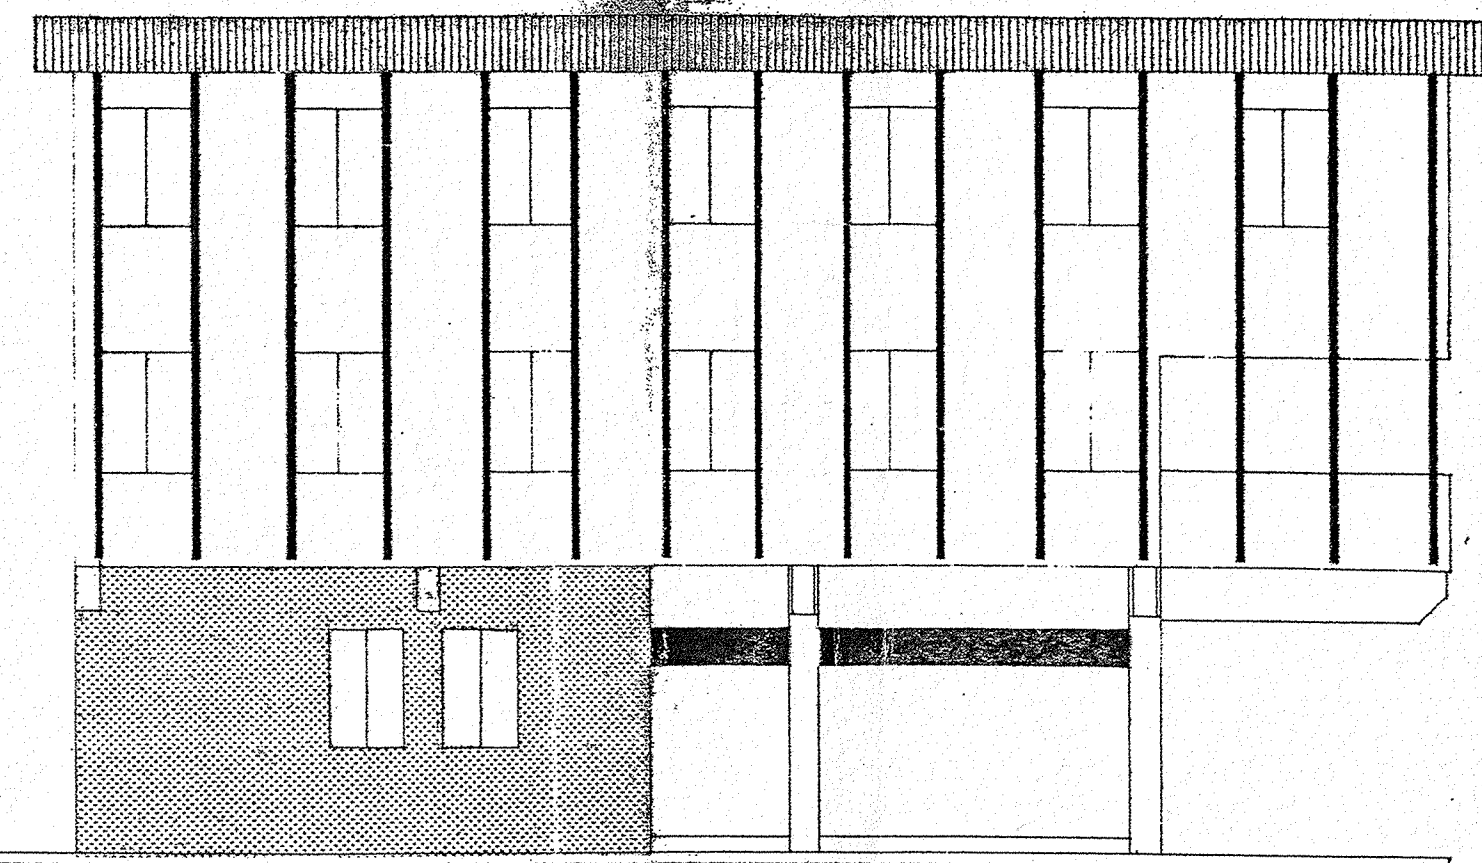


PROSPETTO OVEST

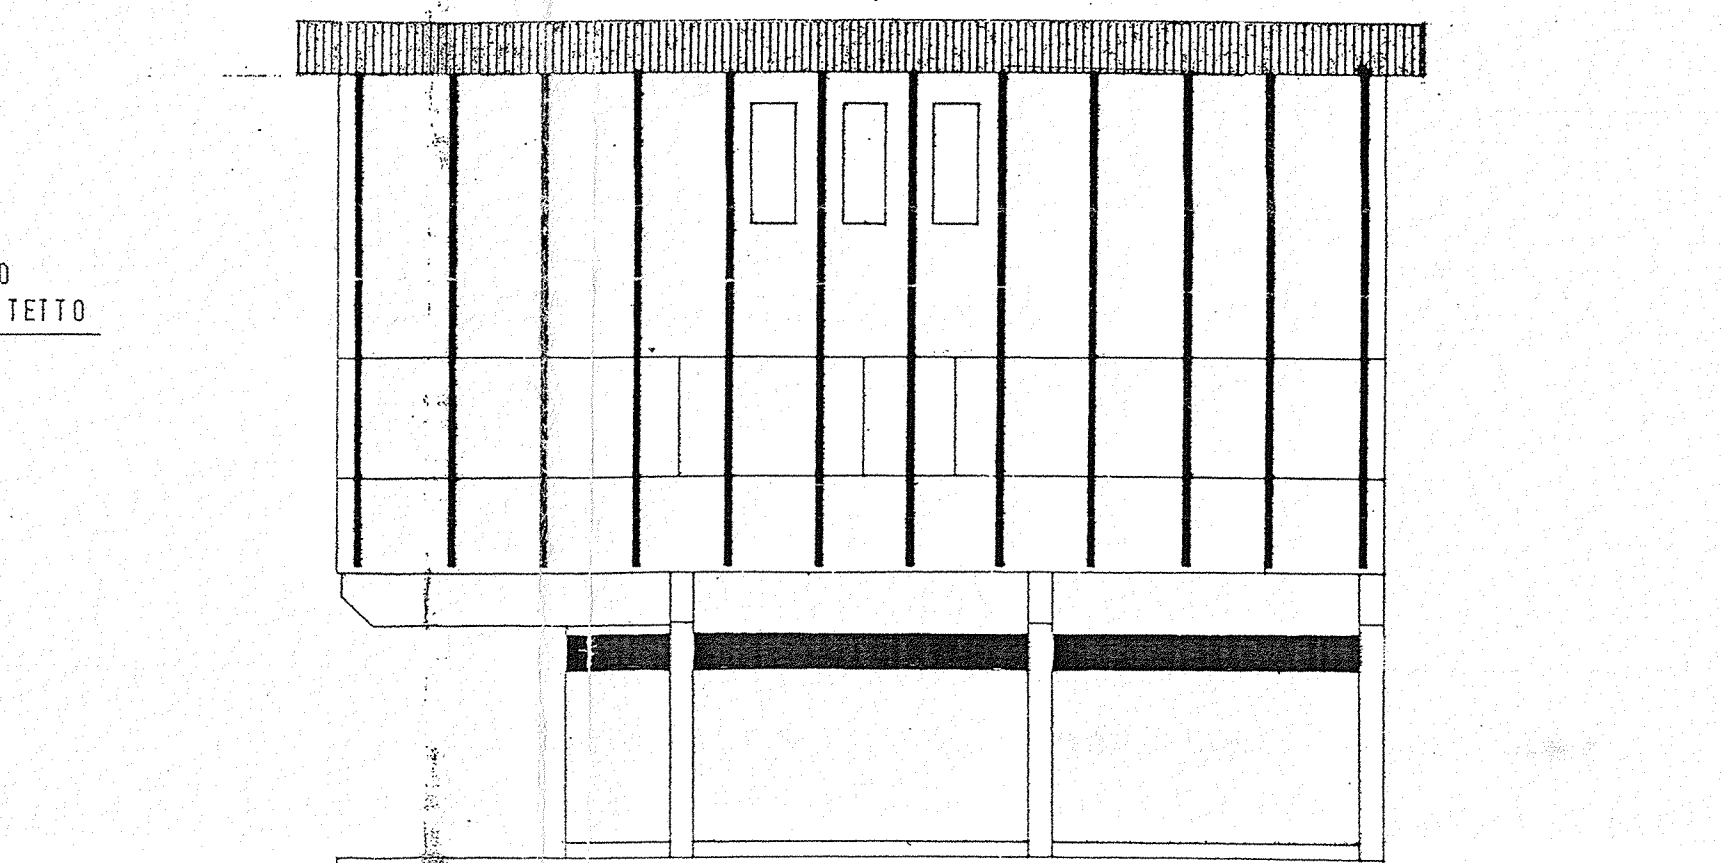

PROSPETTO SUD

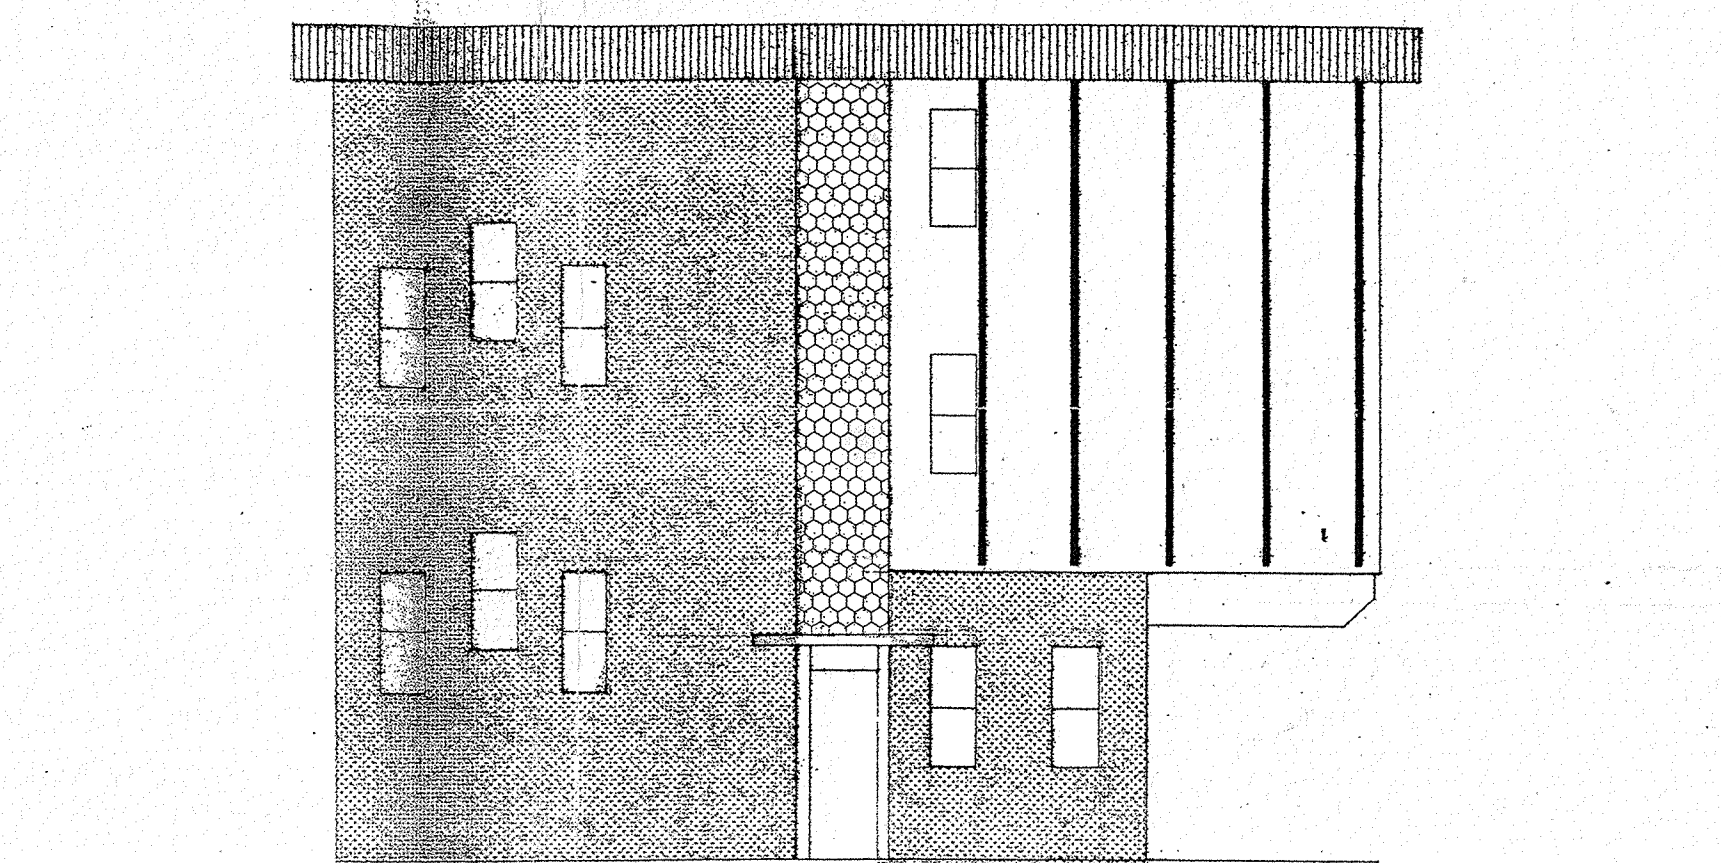

PROSPETTO NORD

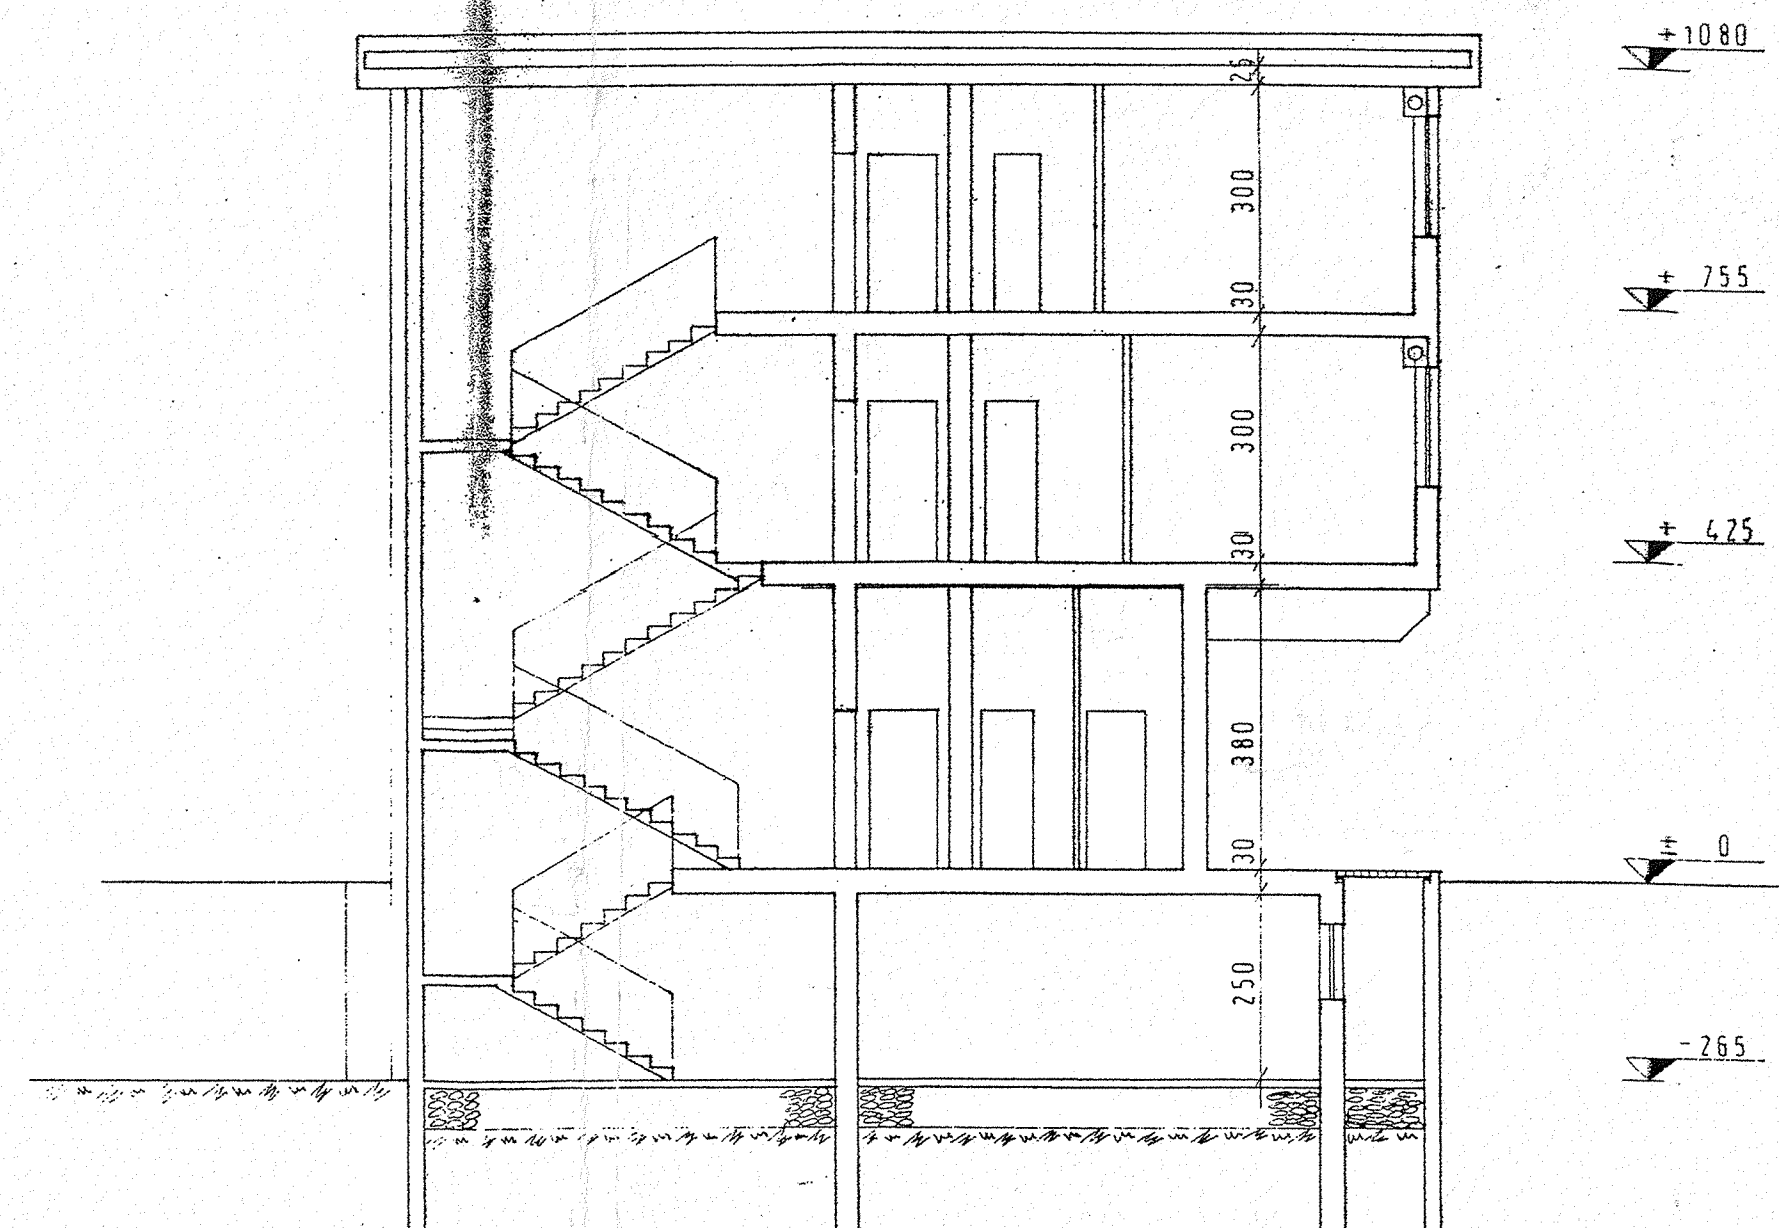

SEZIONE A-A

PLANIMETRIA: SCALA 1:200

STUDIO DI ARCHITETTURA		ING. ARCH. LUIGI CASSANI	
VIALE CASSANI 19		39100, Arona, prov. di Borgoma	
data	3 OTT. 1952	oggetto	BAR CON ABITAZIONE
PROGETTO			
disegnato	67	disegnato	4
scala	1:100	scala	1:100