

CONSOLIDAMENTO E RESTAURO CONSERVATIVO


DI PALAZZO BRAGHO

COMUNE DI TROPEA - CATANZARO

LEGGE N. 1552 DEL 21.12.1961

5	PIANTA PIANO SECONDO	
	data	luglio 1990
	scala	1 : 50

I Collaboratori:
arch. Carmelina Coia
geom. Domenico Bisogni

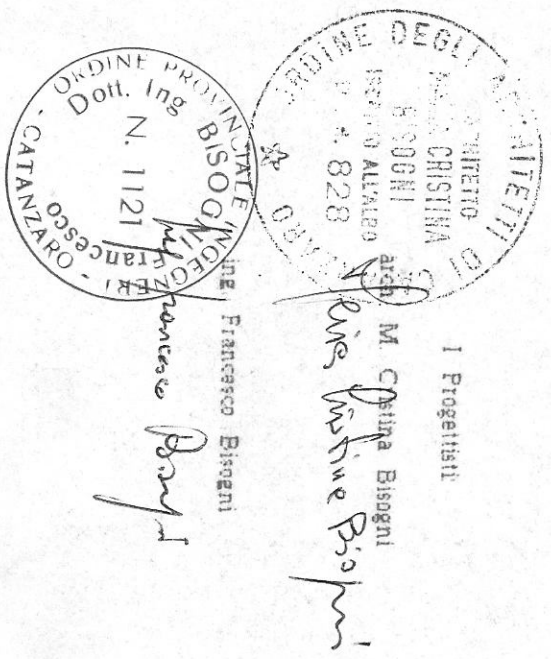

I Progettisti:

M. Camilla Bisogni
Domenico Bisogni



PIANTA PIANO SECONDO
scala 1 : 50