


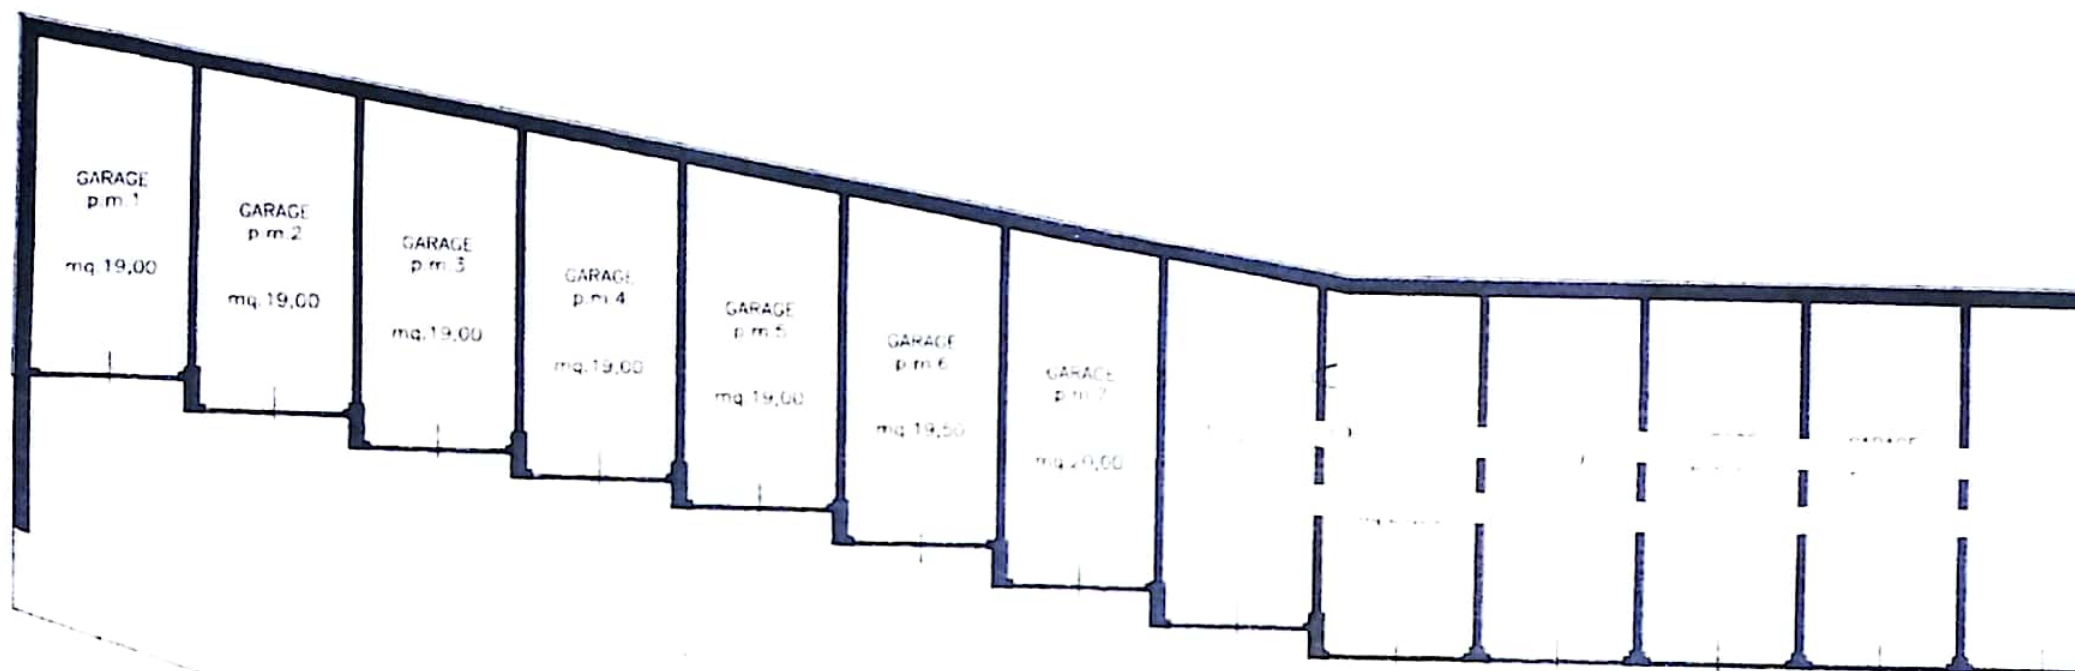

Pianta Piano terra

Scala 1:100

PIAZZALE 14

ALFRED s.n.c.
 di MARCONI DIANA & C.
 Strada Dolomites, n° 96
 38031 CAMPITELLO DI FASSA (TN)
 C.C. P. IVA 017190209

PIAZZALE 1