



PIANTA PIANO TERRA ARREDATO

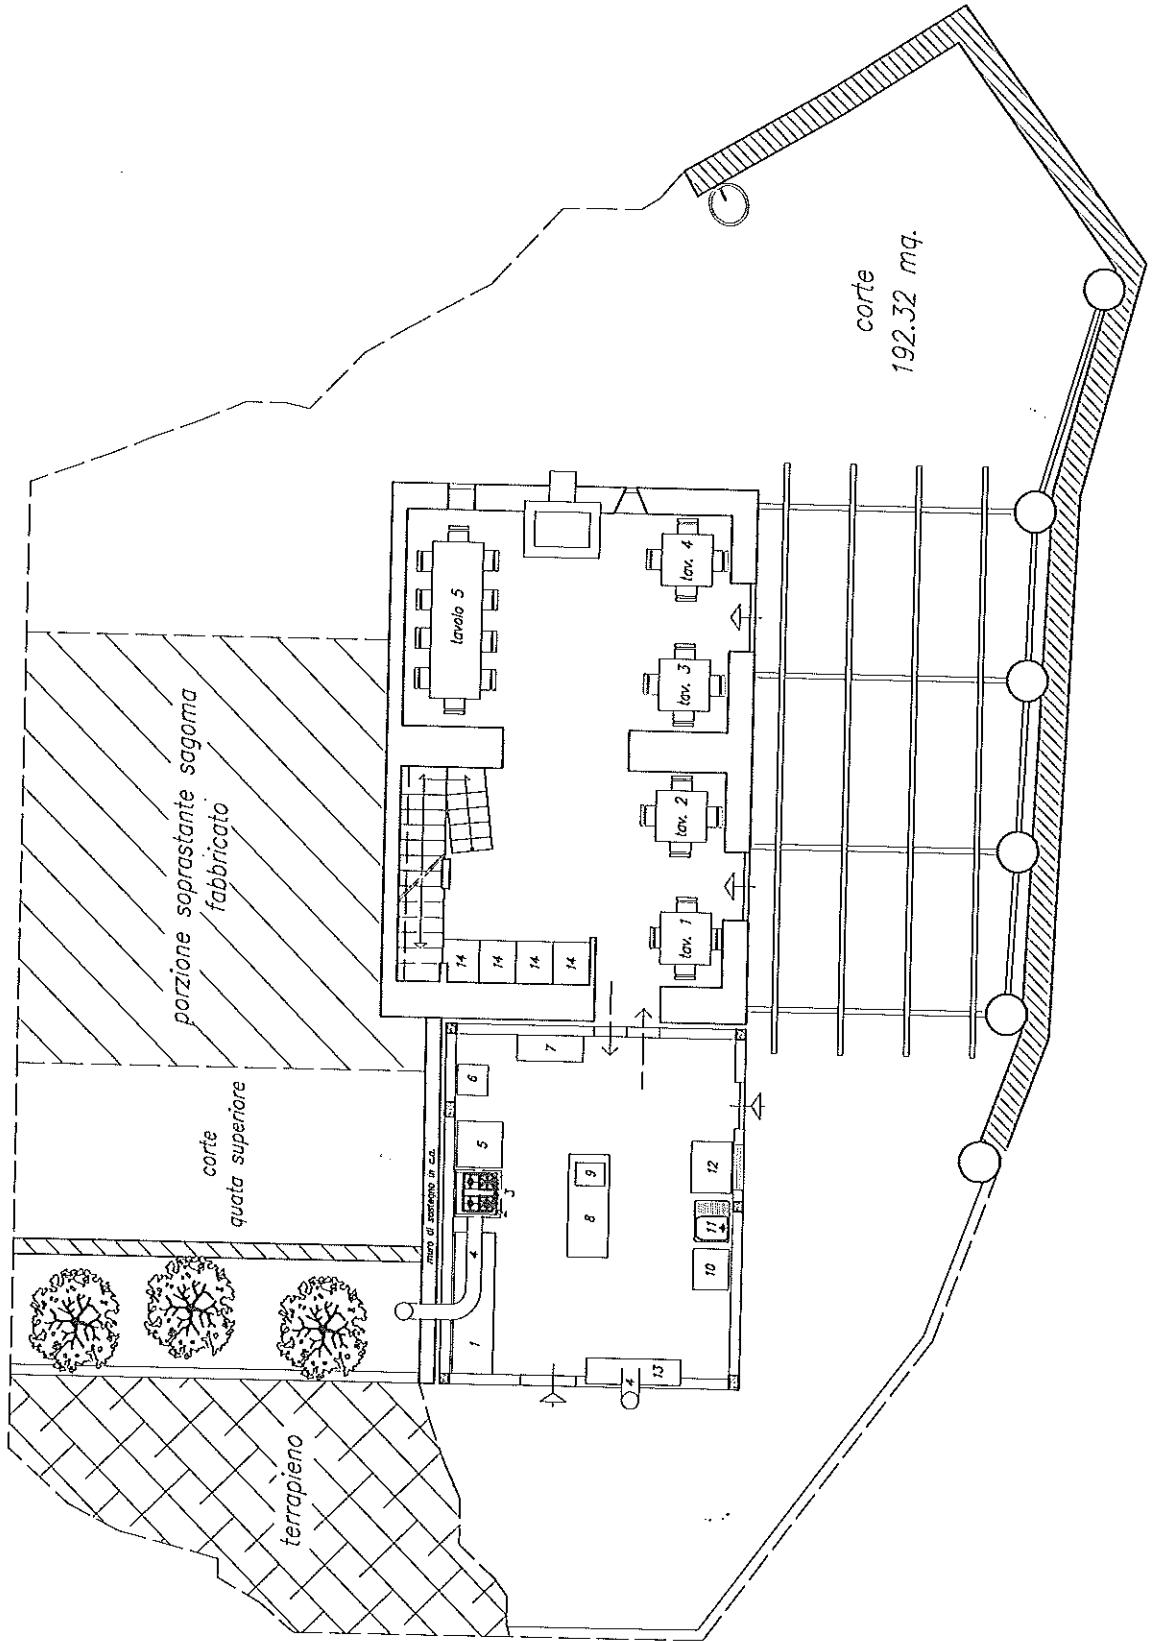


scala 1:200

PIANTA PIANO SECONDO

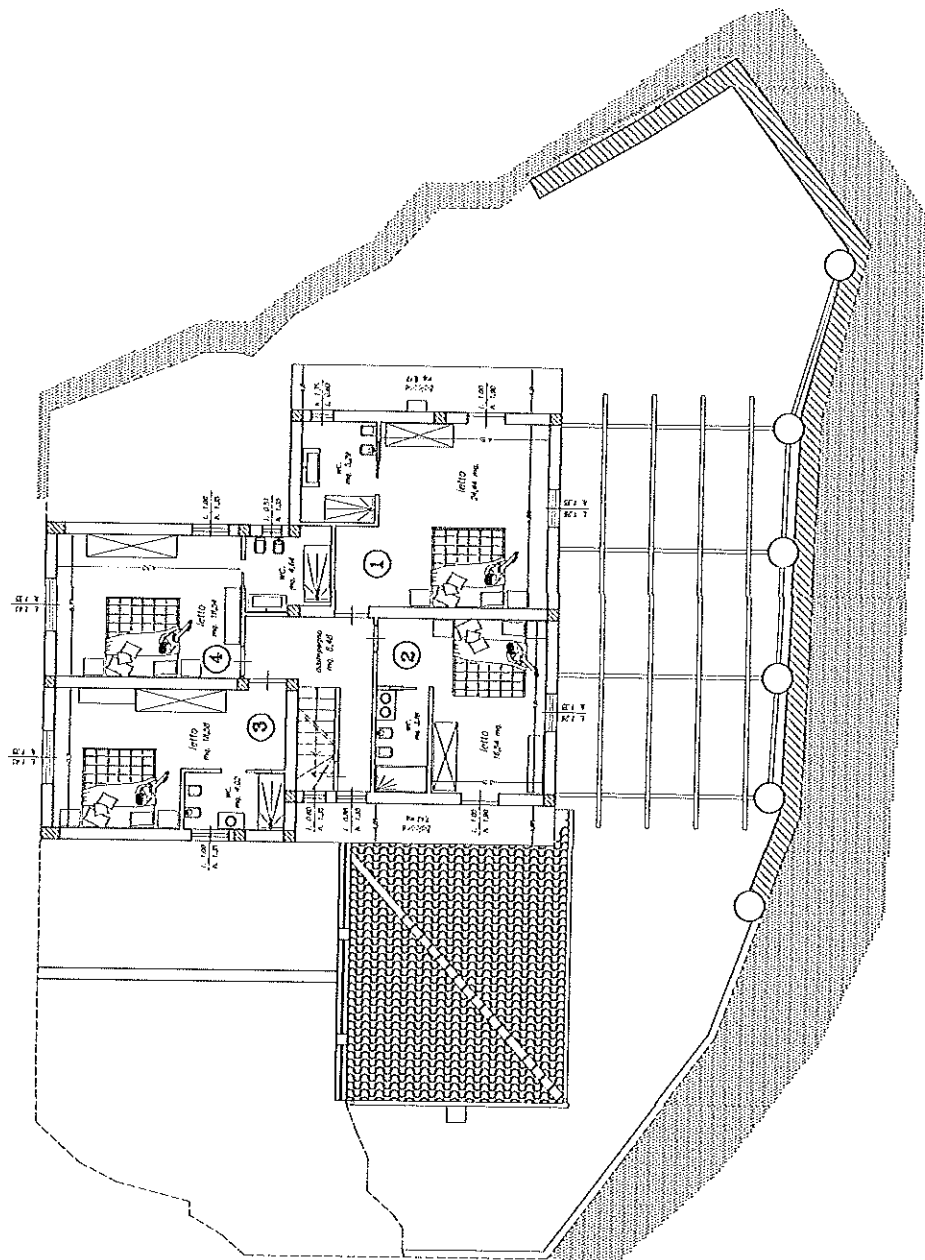

scala 1:200

PIANTA PIANO COPERTURA

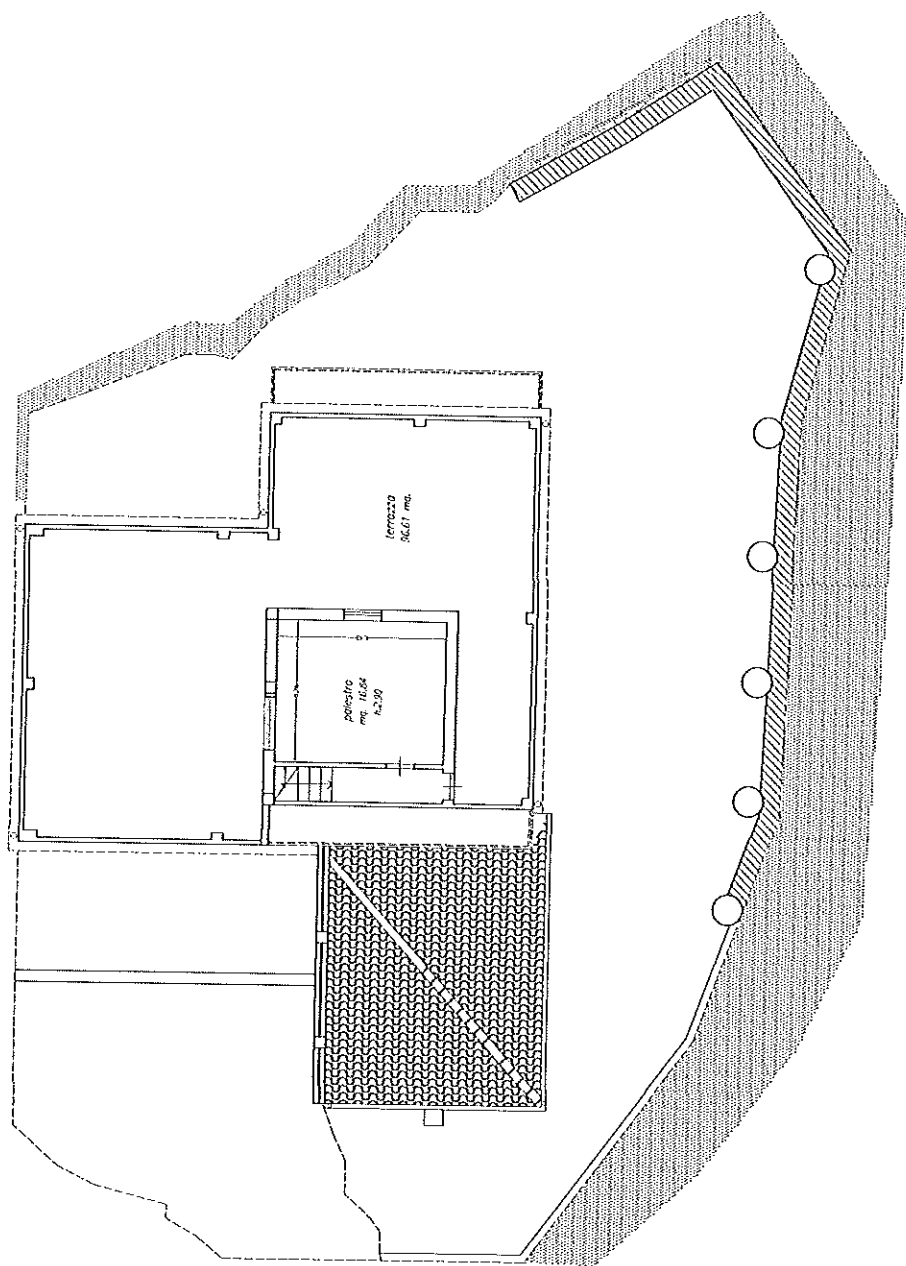

scala 1:200