

Agenzia del Territorio
CATASTO FABBRICATI
Ufficio Provinciale di
Massa


Dichiarazione protocollo n. MS0056713 del 30/05/2013
 Planimetria di u.i.u. in Comune di Carrara

civ. 28

N. 979

Sezione:
Foglio: 80
Particella: 322
Subalterno: 1

Scala 1:200

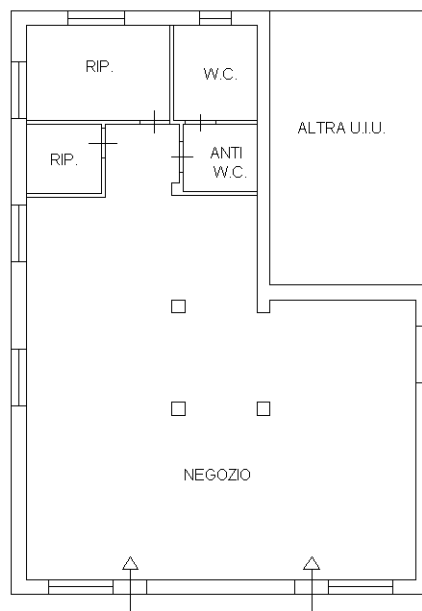

PIANTA PIANO TERRA
H=3.00 MT

