

Agenzia del Territorio
CATASTO FABBRICATI
Ufficio Provinciale di
Arezzo

Dichiarazione protocollo n. AR0105042 del 26/04/2007

Planimetria di u.i.u. in Comune di Arezzo

Via Fratelli Lebole

civ.

Identificativi Catastali:

Sezione: A

Foglio: 104

Particella: 147

Subalterno: 97

Compilata da:

Torini Giuseppe

Iscritto all'albo:
Geometri

Prov. Arezzo


N. 1001

Scheda n. 1

Scala 1:200

PIANTA PIANO MANSARDA

hm = 2.70m

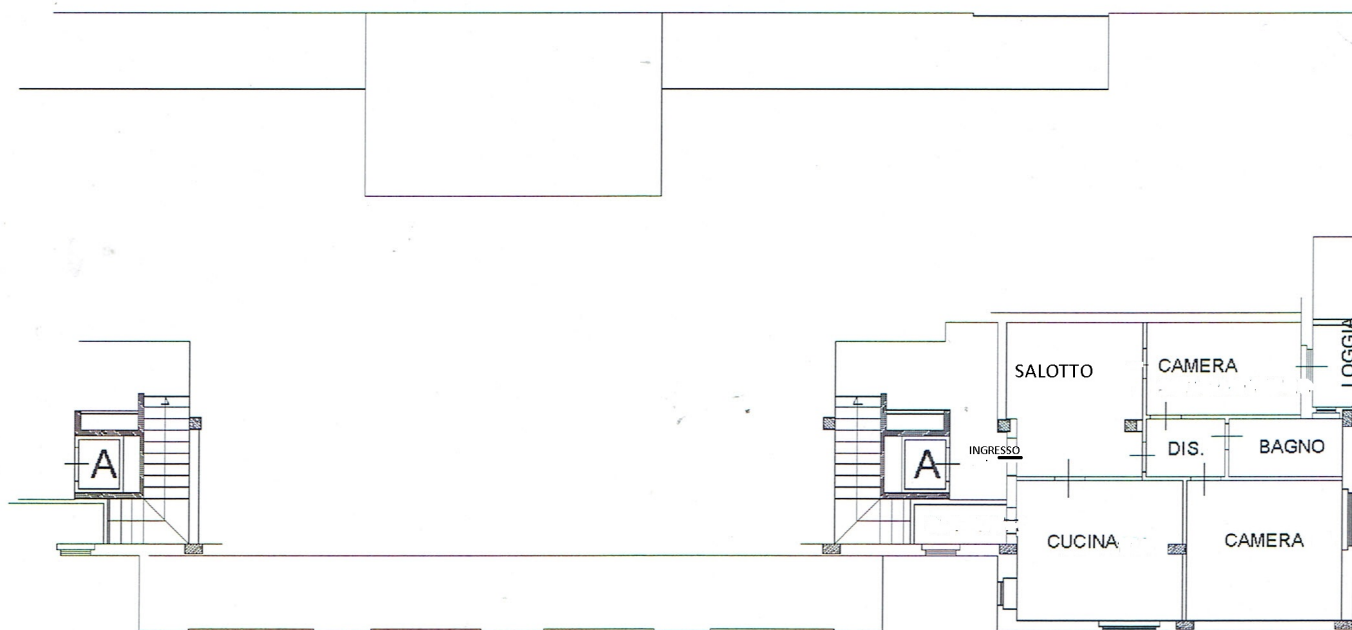

Catasto dei Fabbricati - Situazione al 12/12/2018 - Comune di AREZZO (A390) - Sezione Urbana: A Foglio: 104 Particella: 147 - Subalterno 97
VIA FRATELLI LEBOLE piano: 3;

