
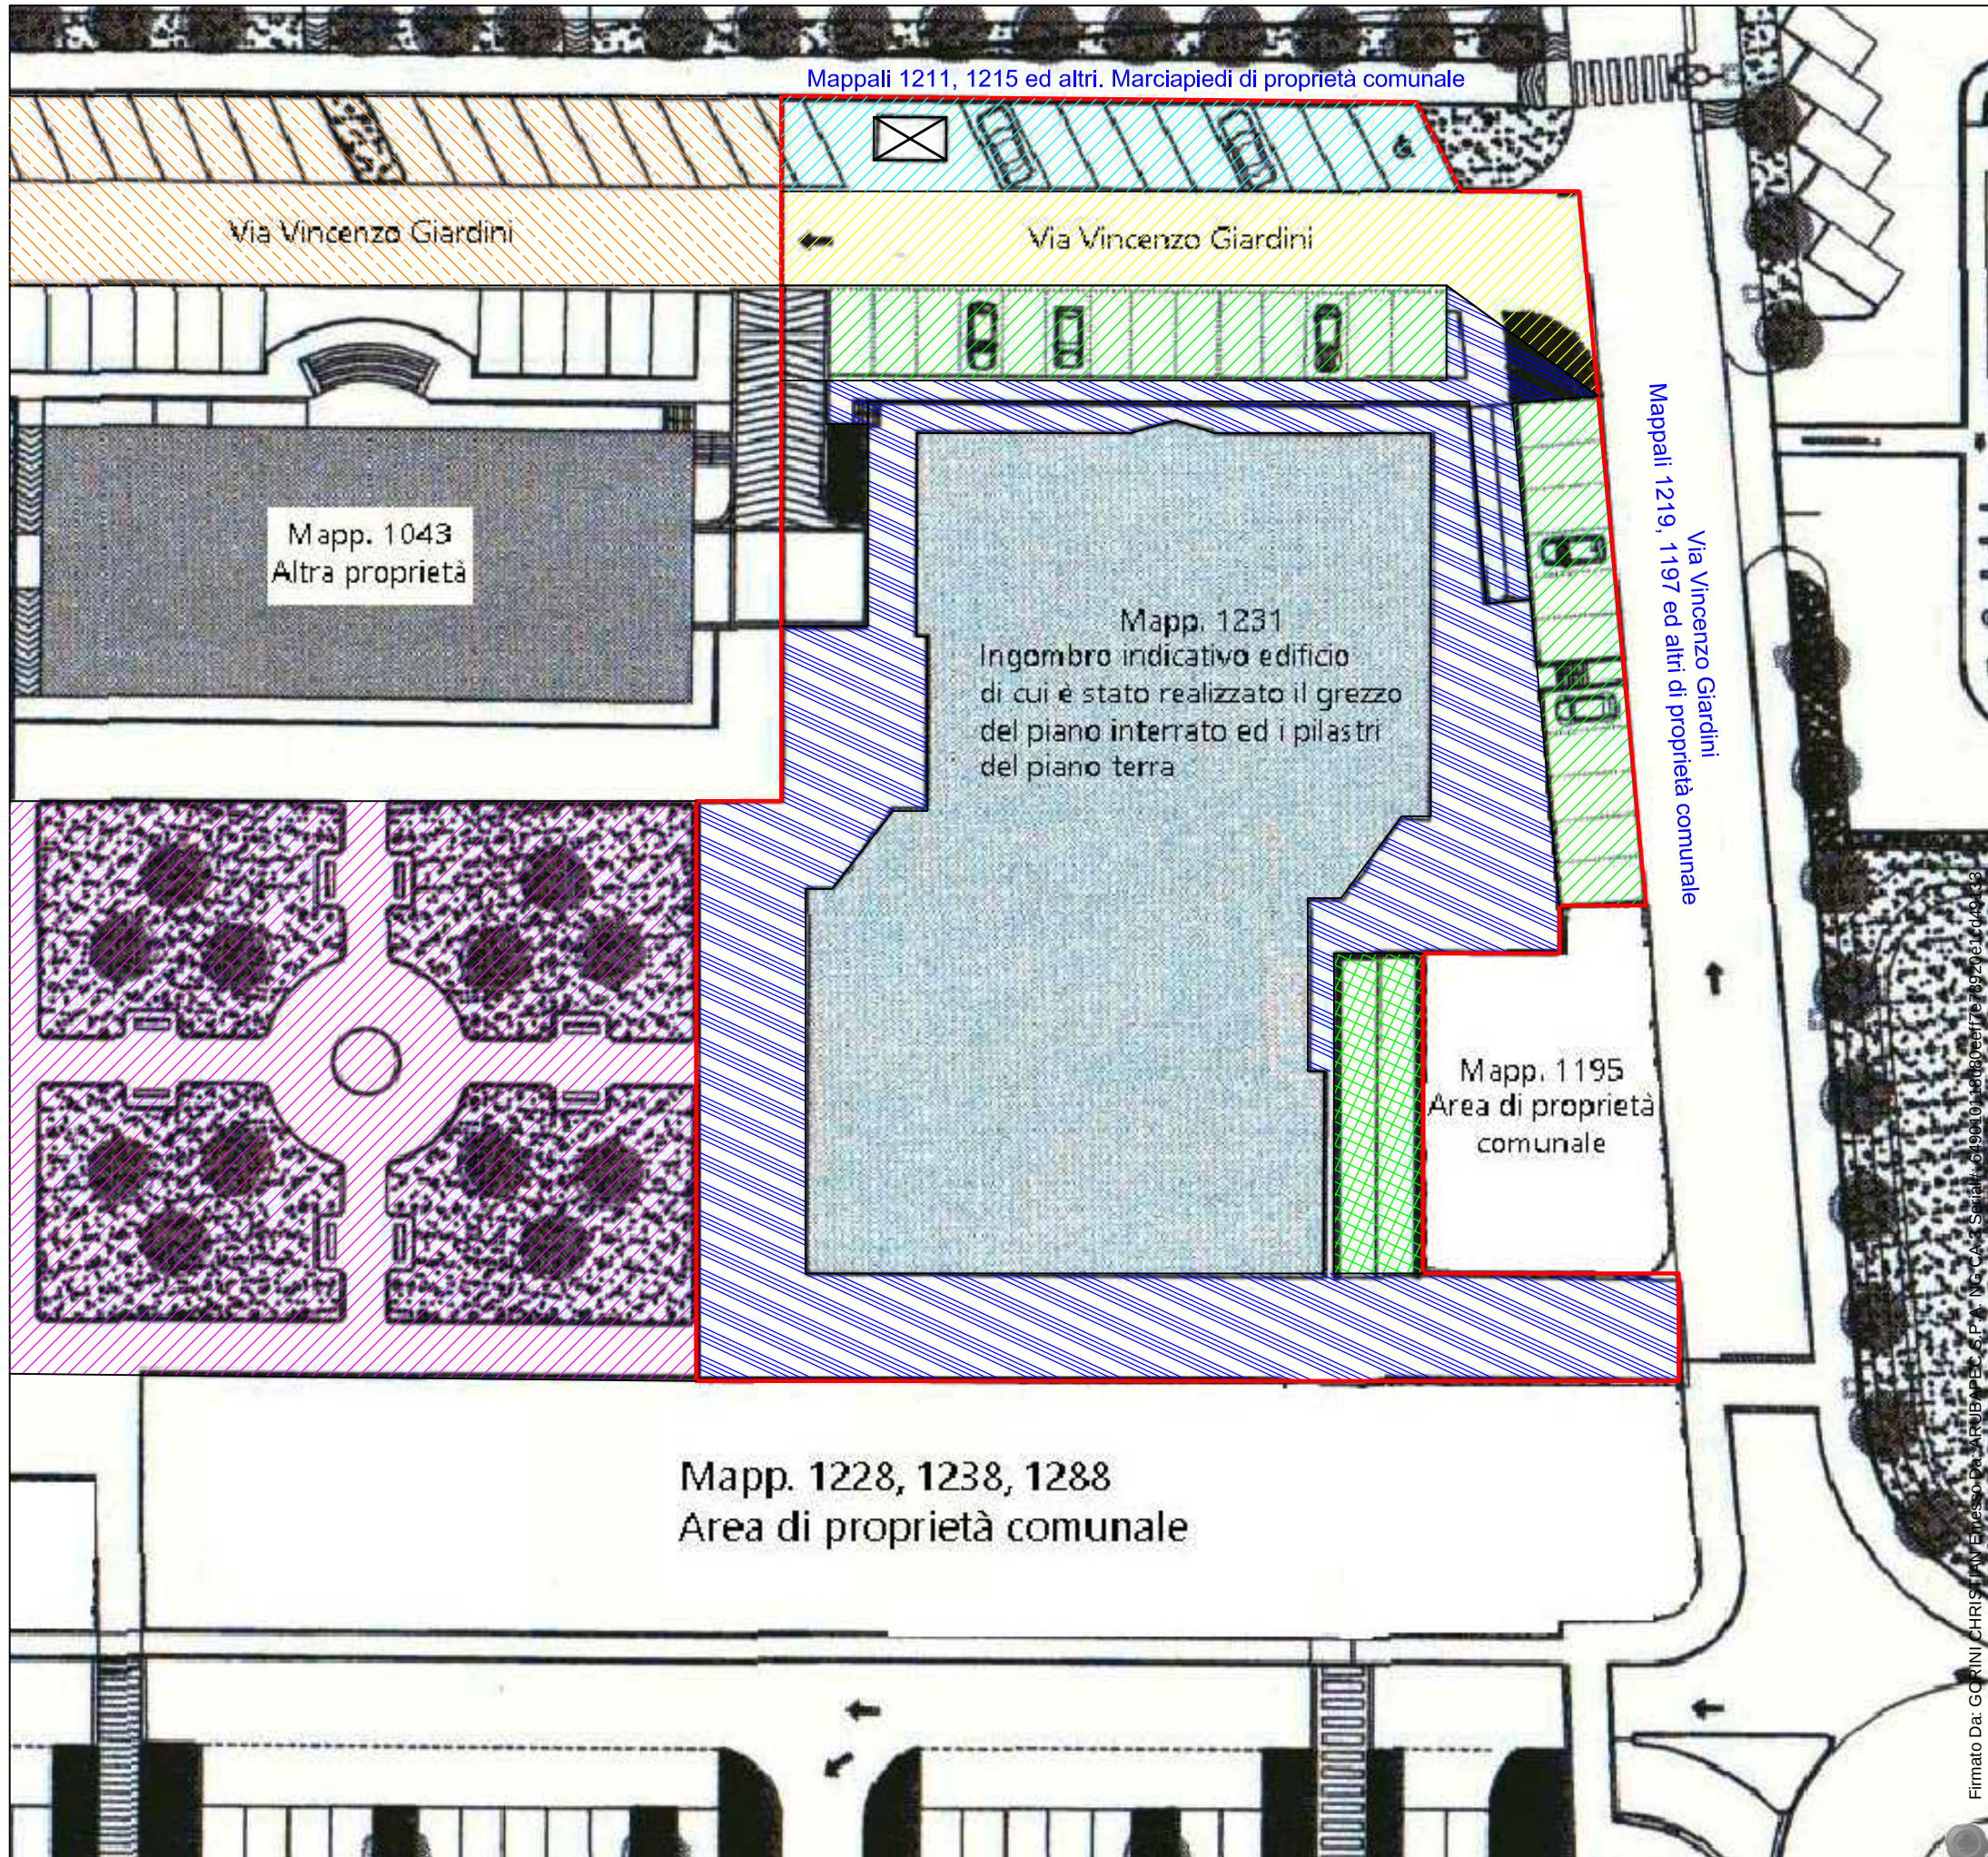
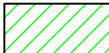
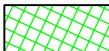
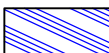
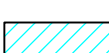


ALLEGATO 4

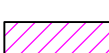

Planimetria generale di cui all'elaborato grafico TAV. 1 allegato al PDC 103/2011.

LEGENDA:


- | | |
|---|--|
|  | Immobile oggetto dell'esecuzione. |
|  | Mappale 1214, cabina elettrica. |
|  | Mappale 1231, parcheggi da realizzare. |
|  | Mappale 1231, rampa di accesso al piano interrato da realizzare. |
|  | Mappale 1231, verde e sistemazioni esterne da realizzare. |
|  | Mappali 1209 e 1249, strada. |
|  | Mappali 1210 e 1213 parcheggi già realizzati. |
|  | Mappale 1226, area di proprietà comunale. |
|  | Mappali 1046 e 1047, via Vincenzo Giardini e parcheggi di altra proprietà. |
|  | Mappale 1043, 1/2 rampa già realizzata di altra proprietà. |
|  | Mappale 1231, 1/2 rampa già realizzata. |

Planimetria scala 1:400

Lugo, lì 13/07/2022

IL CTU
geom. Christian Gorini

PIANTA PIANO TERRA DI CUI ALL'ELABORATO GRAFICO TAV. 1 ALLEGATA AL PDC n° 103/2011.

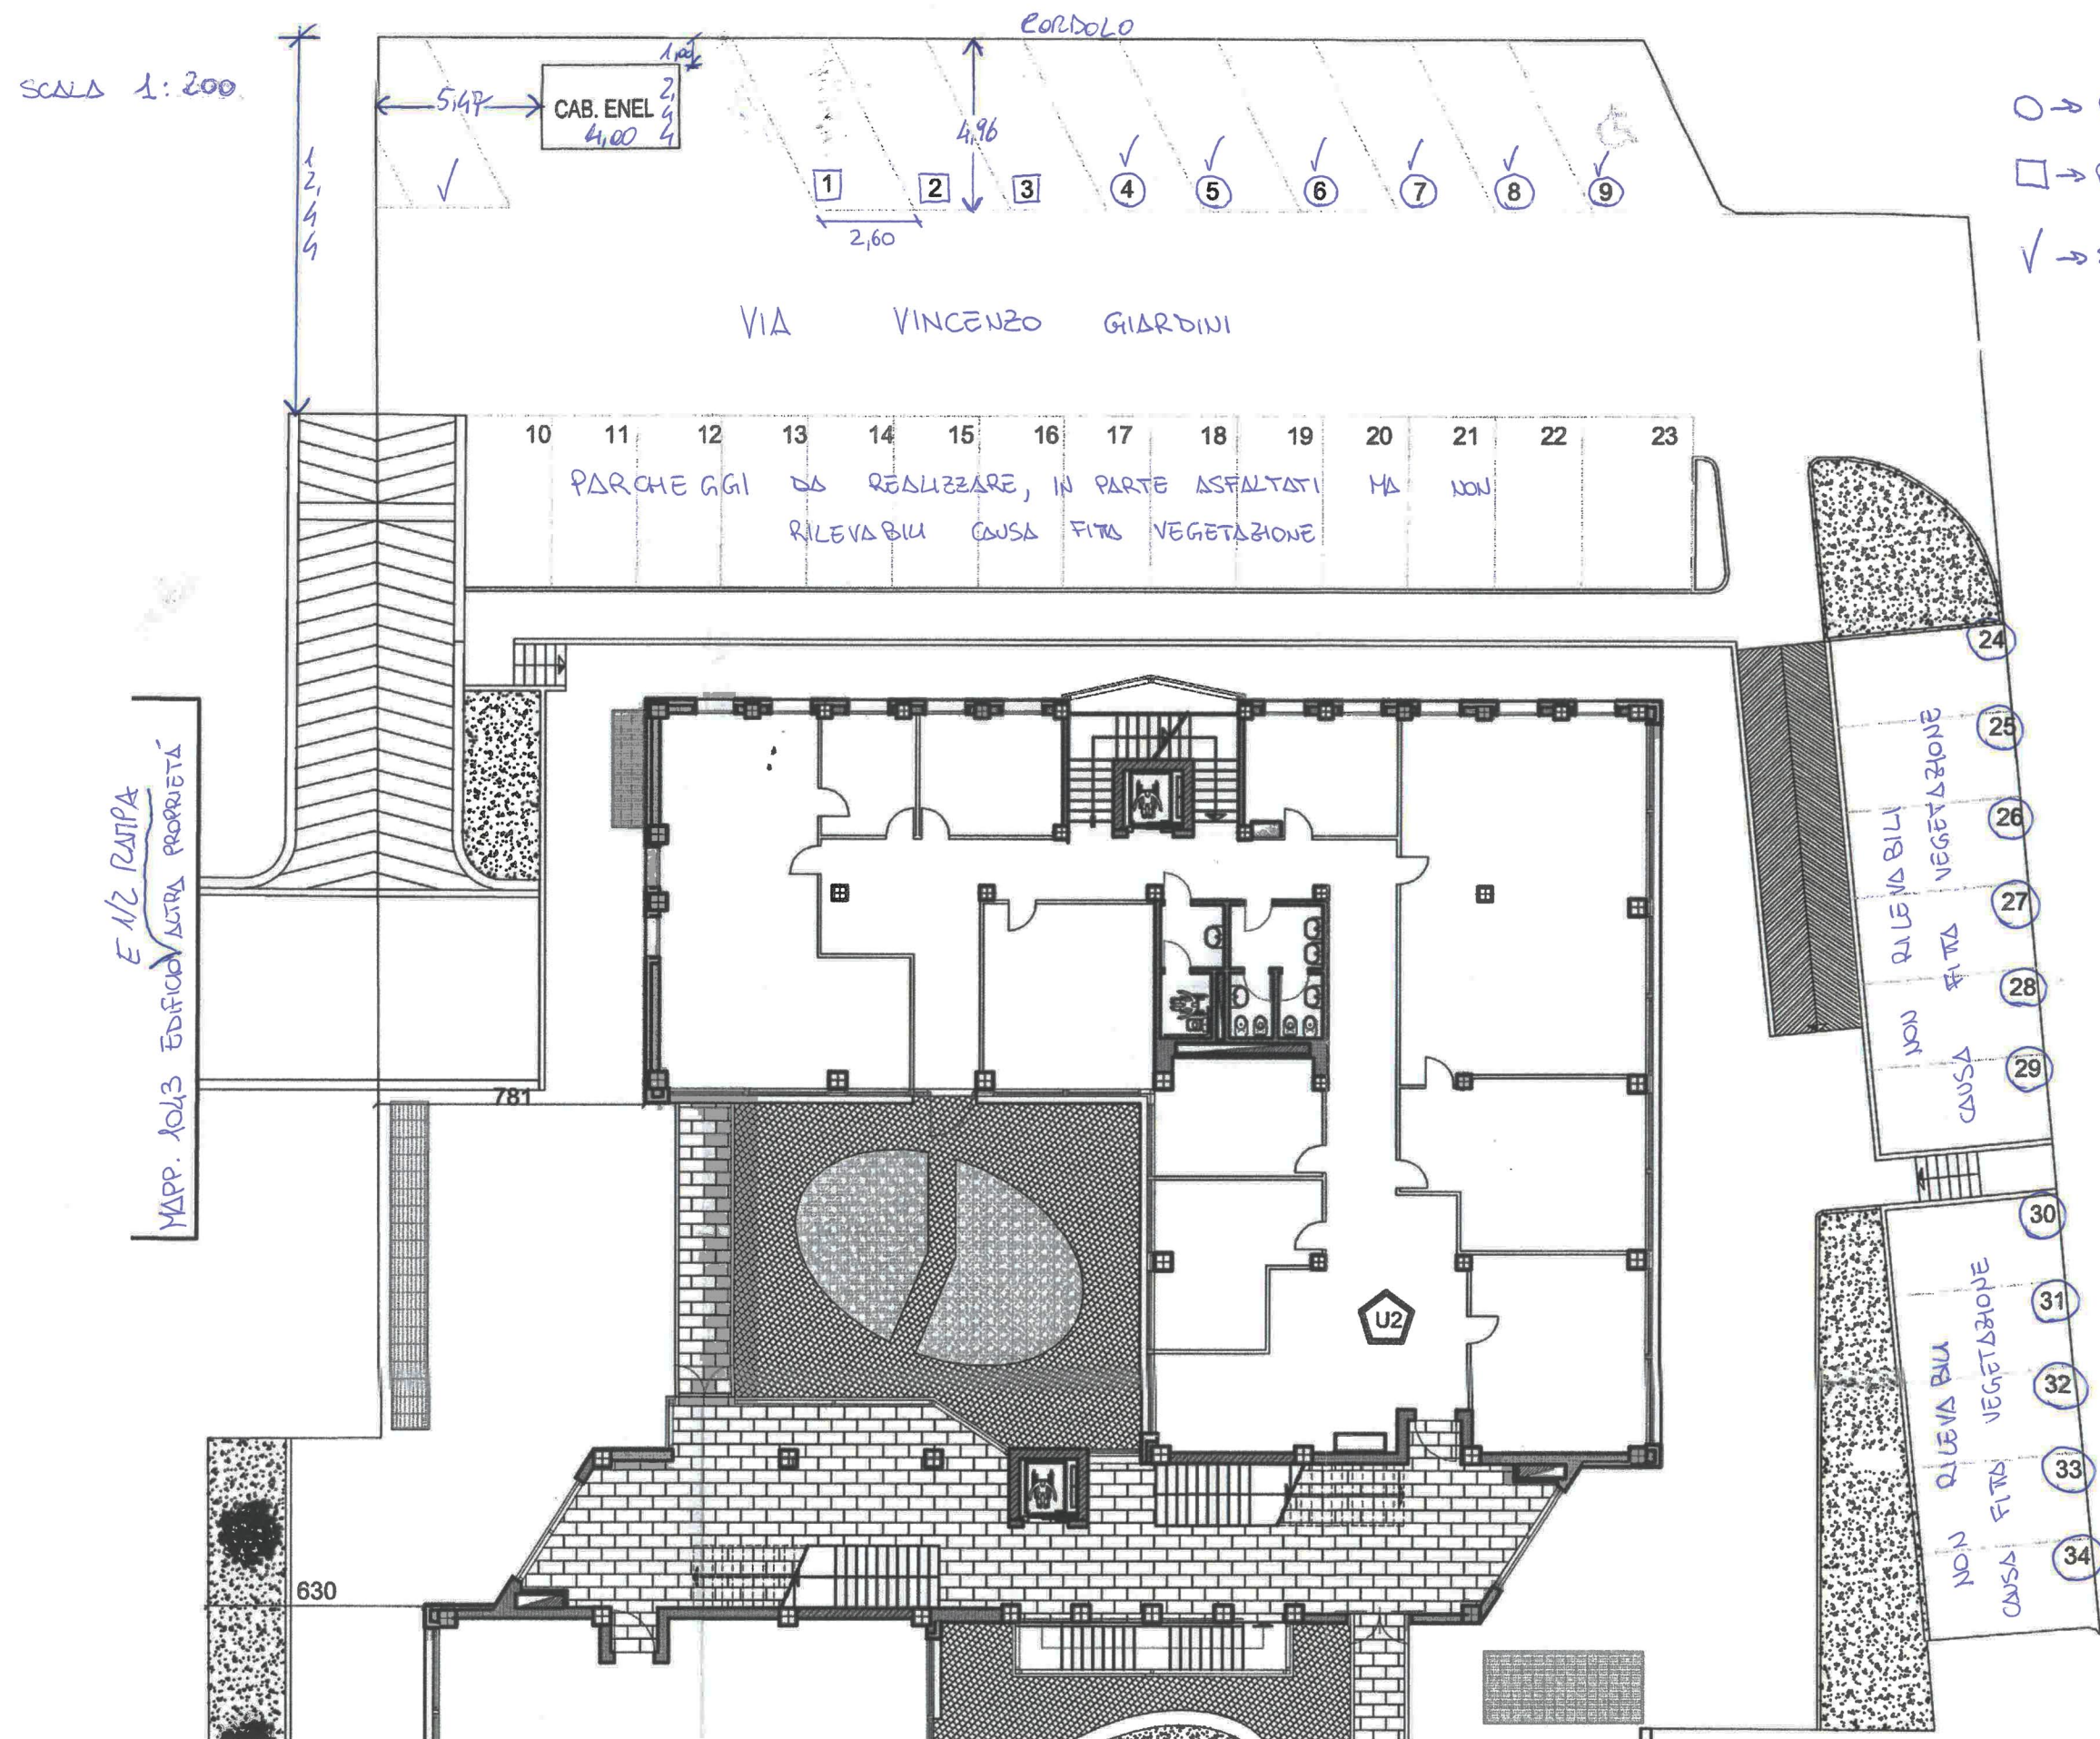

○ → PARCHEGGI ASFALTATI MA NON SEGNATI IN SITO.

□ → PARCHEGGI A RASO COMPLETI.

✓ → SPAZIO PARCHEGGI VERIFICATO.

LUGO, Lì 13/07/2022

IL CTU
geom. Christian Gorini