

ELABORATO PLANIMETRICO	
Compilato da: Beduschi Alberto	
Iscritto all'albo: Geometri	
Prov. Varese	N. 1944

Agenzia delle Entrate
CATASTO FABBRICATI
 Ufficio Provinciale di
 Varese

Comune di Castellanza

Protocollo n. VA0111447 del 15/09/2017

Sezione: CZ Foglio: 7

Particella: 4462


Tipo Mappale n. del

Dimostrazione grafica dei subalterni


Scala 1 : 1000

PIANO TERRA


via Monsignor Colombo

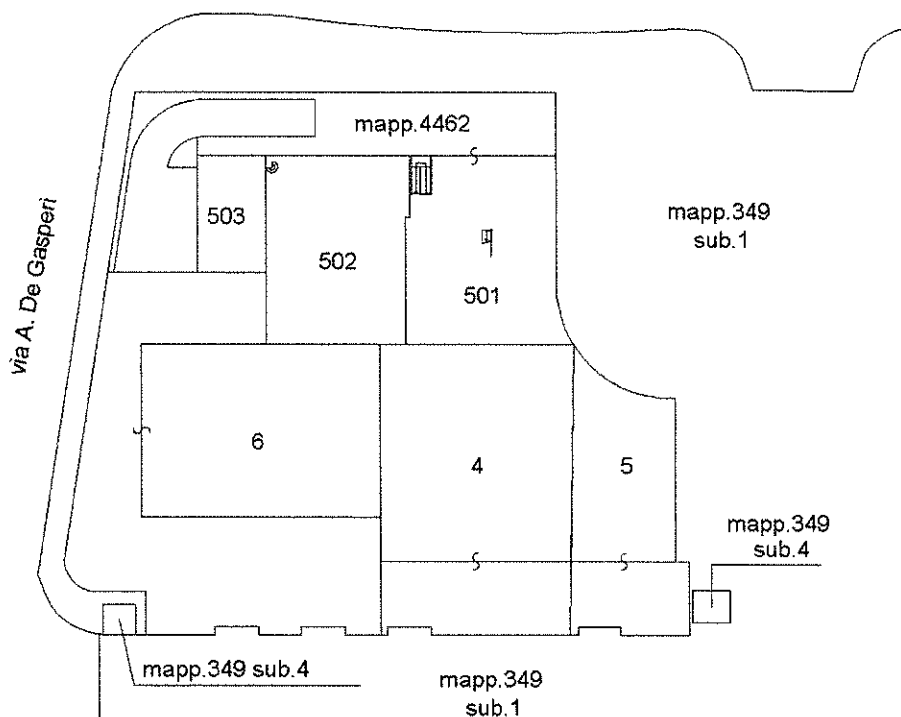

PIANO PRIMO

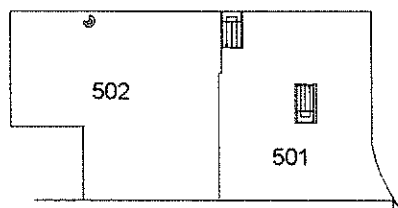

PIANO PRIMO INTERRATO

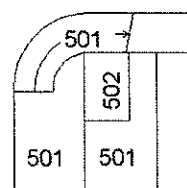



Ultima planimetria in atti

Data: 23/05/2019 - n. T12264 - Richiedente: Telematico


Totale schede: 1 - Formato di acquisizione: A4(210x297) - Formato stampa richiesto: A4(210x297) - Fattore di scala non utilizzabile



№. 1944

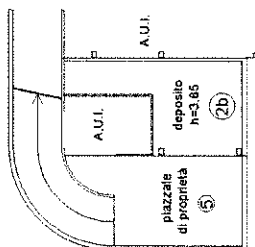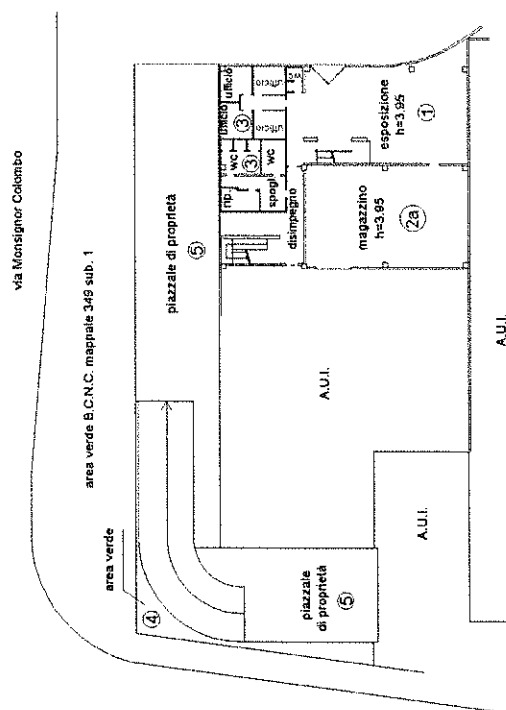PIANO PRIMO INTERRATO

PIANO PRIMO

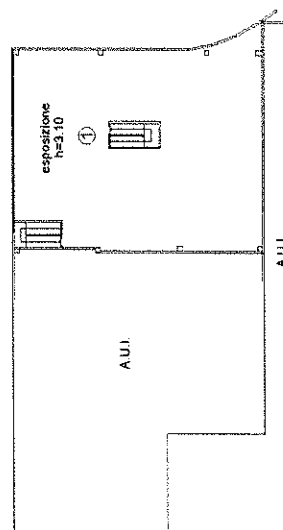


Agenzia delle Entrate
CATASTO FABBRICATI
Ufficio provinciale di
Varese

Dichiarazione protocollo n. VA0127028 del 04/09/2015
Planimetria di u.i.u. in Comune di Castellanza
Via Mons. Colombo Roberto
civ. 34


Identificativi Catastali:
Sezione: CZ
Foglio: 7
Particella: 4462
Subalterno: 502

Compilata da:
Refreschini Marco Luigi
Iscritto all'albo:
Geometri
Prov. Varese
N. 02740

Scala 1: 500

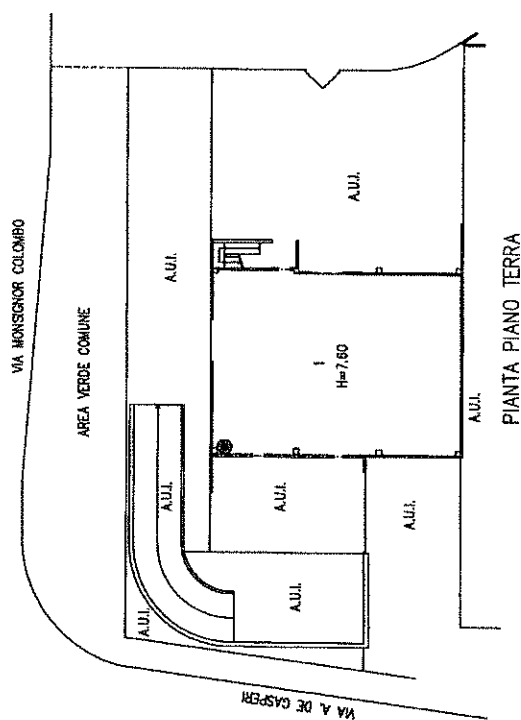


PIANTA PIANO TERRA

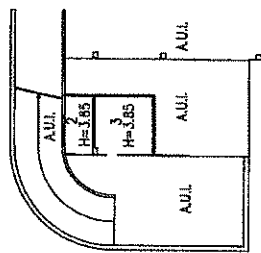

PIANTA PIANO INTERRATO

- LEGENDA**
1 LABORATORIO
2 DEPOSITO
3 CENTRALE TERMICA

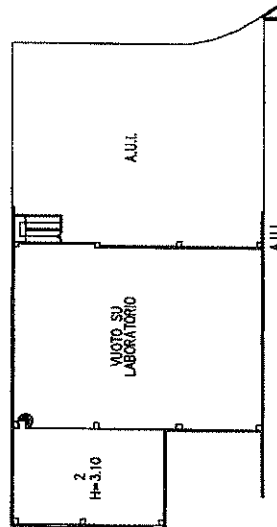

PIANTA PIANO PRIMO

Agenzia delle Entrate
CATASTO FABBRICATI
Ufficio Provinciale di
Varese

Dichiarazione protocollo n. VA0127028 del 04/09/2015

Planimetria di u.i.u. in Comune di Castellanza

Via Mons. Colombo Roberto

civ. 34

Identificativi Catastali:

Sezione: CZ

Foglio: 7

Particella: 4462

Subalterno: 503

Compilata da:

Refraschini Marco Luigi

Iscritto all'albo:


Geometri

Prov. Varese

N. 02740

Scheda n. 1


Scala 1:500

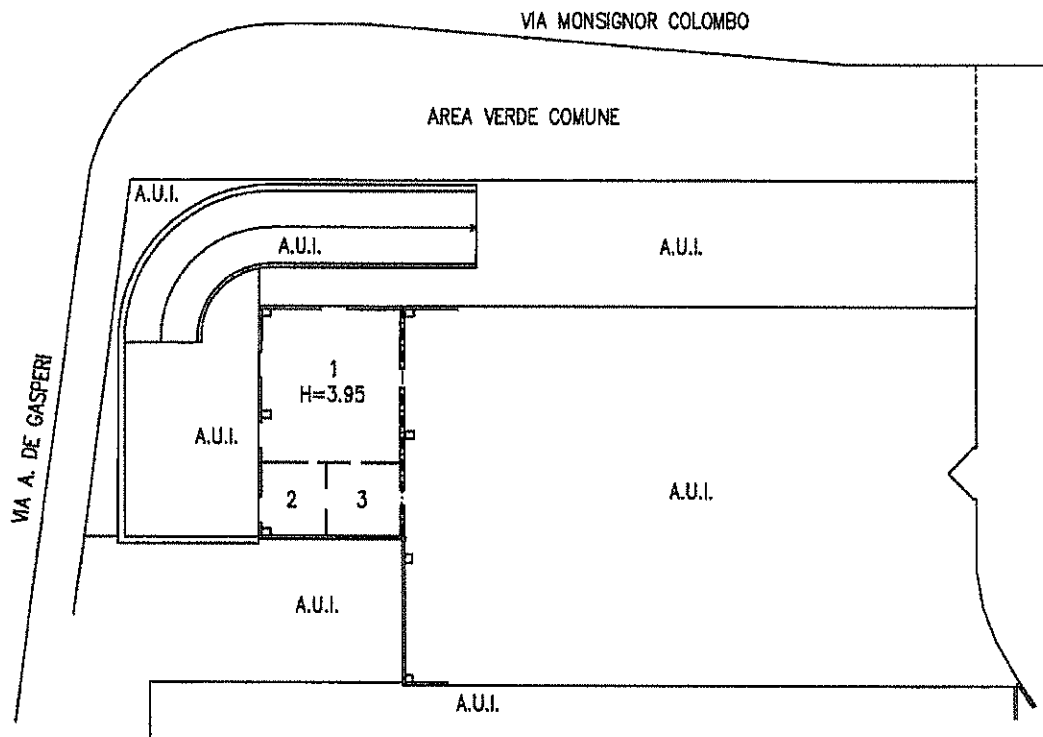

PIANTA PIANO TERRA

LEGENDA

- 1 LABORATORIO
- 2 CABINA VERNICIATURA
- 3 LOCALE ESSICAZIONE

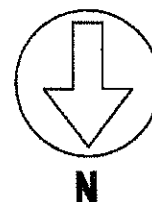

Ultima planimetria in atti

Data: 22/05/2019 - n. T351101 - Richiedente: BNVCNT65E14B300I

Totale schede: 1 - Formato di acquisizione: A4(210x297) - Formato stampa richiesto: A4(210x297)

Catasto dei Fabbricati - Situazione al 22/05/2019 - Comune di CASTELLANZA (C139) - < Sez. Urb.: CZ - Foglio: 7 - Particella: 4462 - Subalterno: 503 >
VIA MONS. COLOMBO ROBERTO n. 34 piano: T;