

MODULARIO
a r.r. n. 487




MINISTERO DELLE FINANZE

DIPARTIMENTO DEL TERRITORIO

CATASTO EDILIZIO URBANO (RDL 13-4-1939, n. 652)


LIRE
200

Planimetria di u.i.u. in Comune di B.U.S.TO ARSIZIO via MENTANA civ. 7

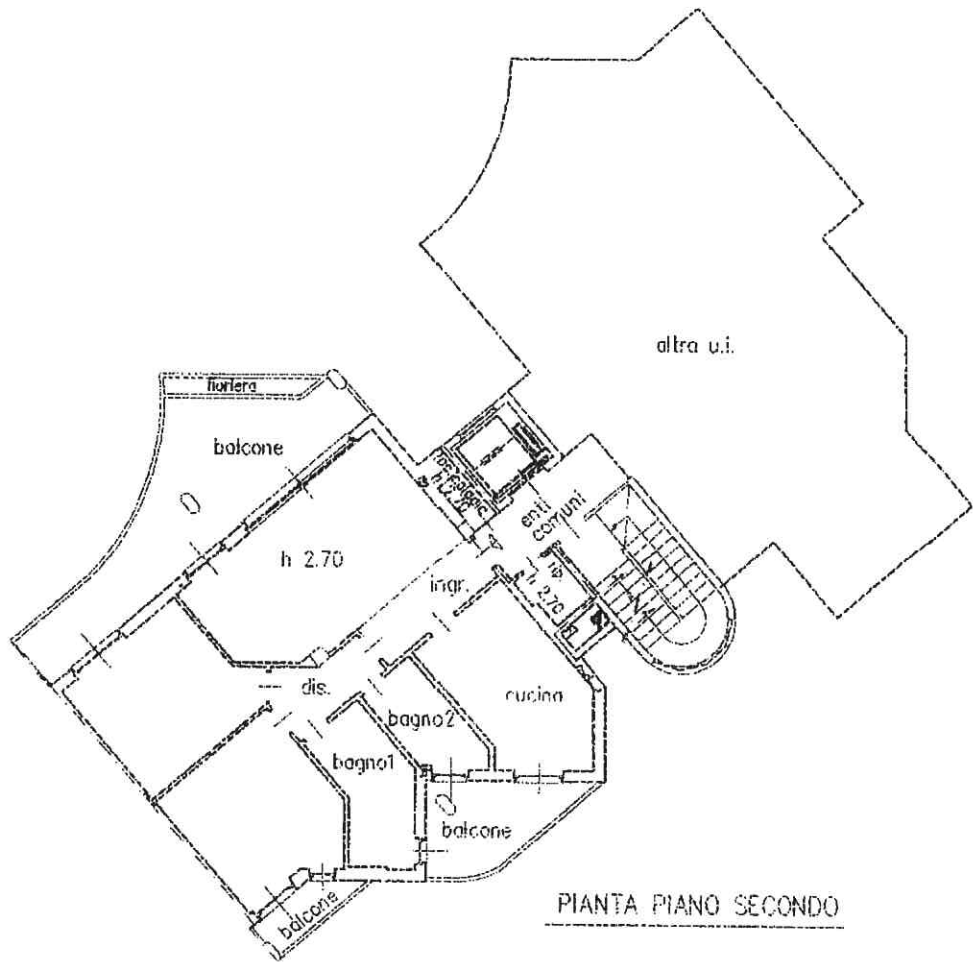

Estratto mappa C.T.
Comune di Busto Arsizio
Foglio 16
Scala 1:2000

ORIENTAMENTO

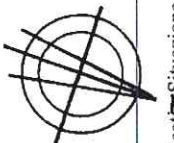

SCALA DI 1:2000

Dichiarazione di N.C.
Denuncia di variazione

Compilata dal **GEOMETRA**
(Titolo, cognome e nome)
PRANDONI IRENE

RISERVATO ALL'UFFICIO

Ultima planimetria identificativa catastali

Iscritto all'albo dei **GEOMETRI**

F. **16**

della provincia di **VARESE**

Data presentazione: 25/09/1999 - Data: 16/12/2022 - n. T543004 - Richiedente: TMCSVT76P21B300L

Catasto di **BUSTO ARSIZIO** foglio **16** particella **32231** sub **16**

Totale schede: 1 - Formato di acquisizione: A4(210x297)

Formato di stampa richiesto: A4(210x297)



604/91

Roma - Istituto Poligrafico e Zecca dello Stato - P.V.

Catasto di BUSTO ARSIZIO (B300) - Comune di BUSTO ARSIZIO (B300) - Sez. urbana RTI - Foglio 16 - Particella 32231 - Subalterno 17

MODULARIO
a r.r. n. 497



MINISTERO DELLE FINANZE

DIPARTIMENTO DEL TERRITORIO


CATASTO EDILIZIO URBANO (RDL 13-4-1939, n. 652)

MOD. BN (CI)


LIRE
200

Planimetria di u.i.u. in Comune di **BUSTO ARSIZIO** via **MENTANA**

civ. **7**

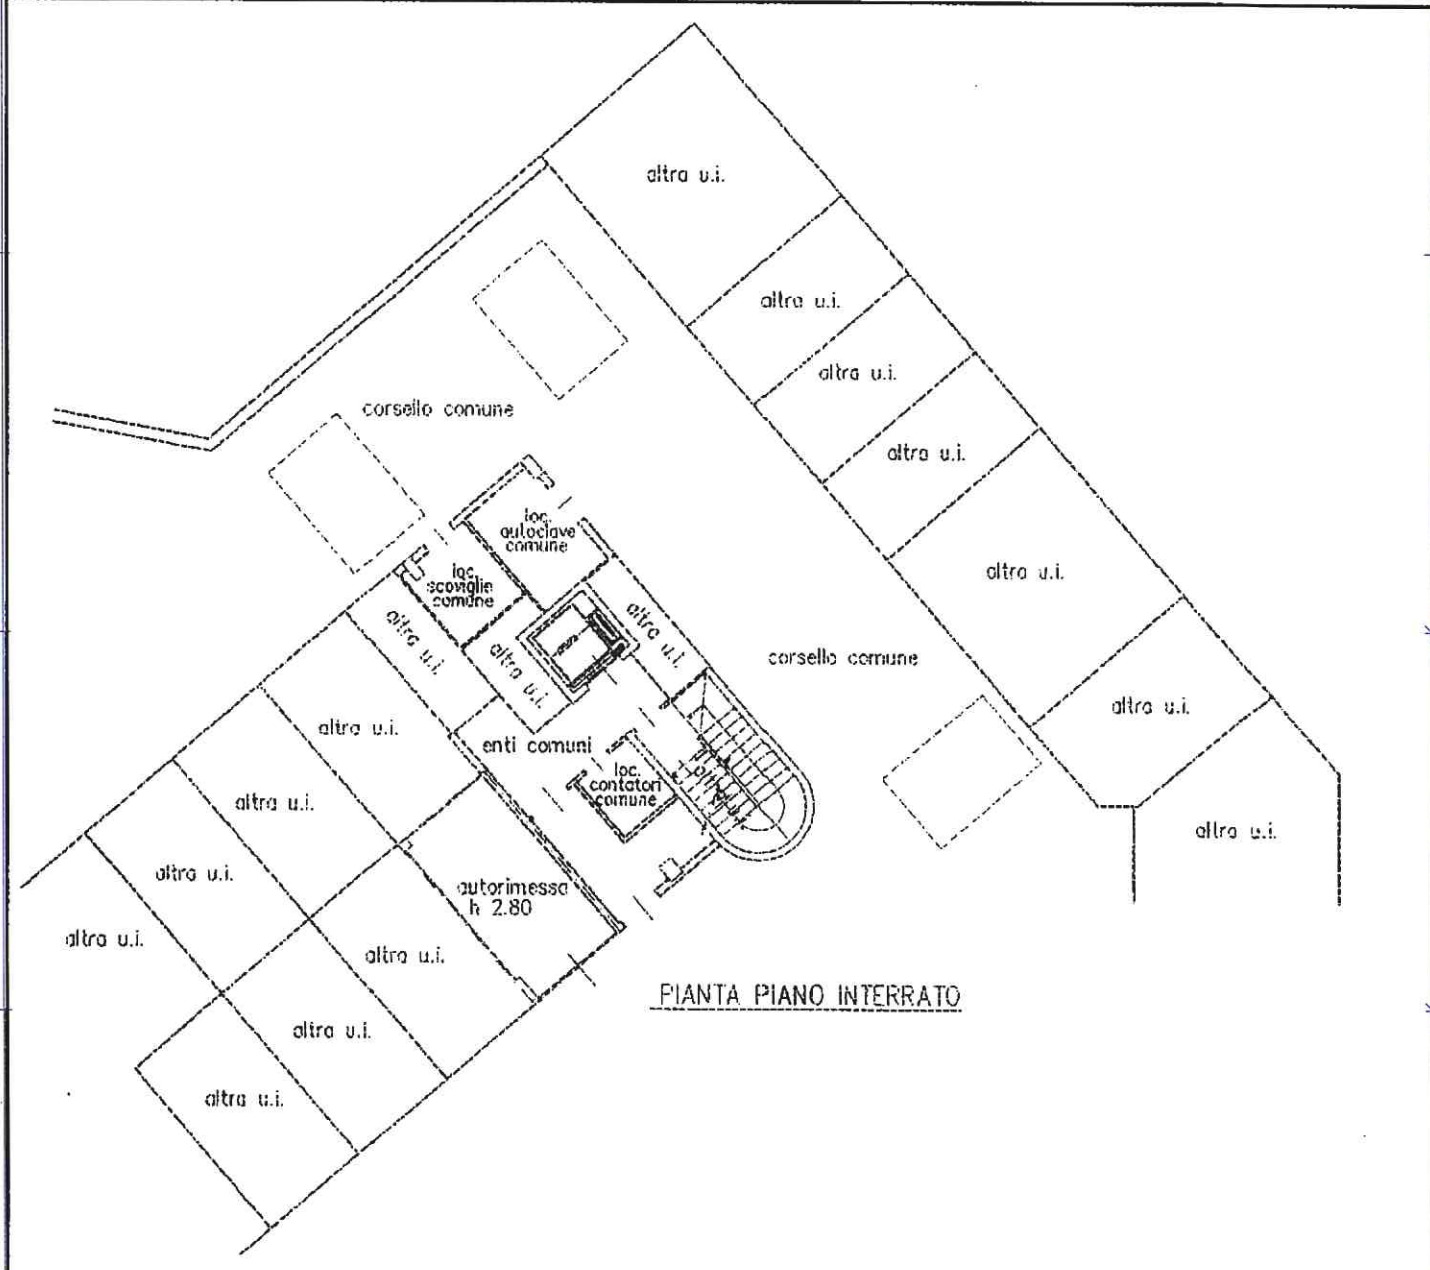


PIANTA PIANO INTERRATO

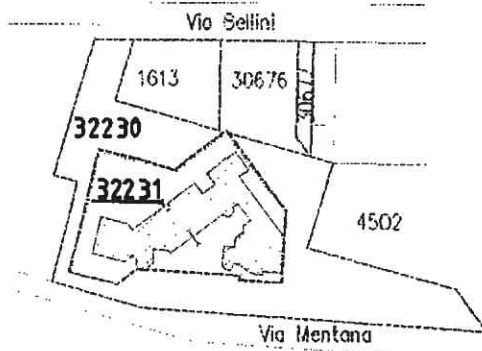

Estratto mappa C.T.
Comune di Busto Arsizio
Foglio 16
Scala 1:2000

ORIENTAMENTO

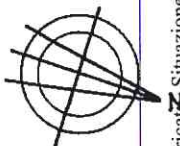

SCALA DI 1: 2000

Roma - Istituto Poligrafico e Zecca dello Stato - P.V.

inquadro 01
Catasto del Ter

Dichiarazione di N.C.
Denuncia di variazione

Compilata dal **GEOMETRA**
(Titolo, cognome e nome)
PRANDONI IRENE

Iscritto all'albo de **I. GEOMETRI**



RISERVATO ALL'UFFICIO

Ultima planimetria catastale

F. **16**
Data presentazione: 25/09/1999 - Data: 16/12/2022
n. **32231** sub. **57**

Richiedente: TMCSVT76P21B300L
Data **08/10/1999** Firma **VARESE**

Totale schede: 1 - Formato di acquisizione: A4(210x297)

Formato stampa richiesto: A4(210x297)

80479