

PIANTA PIANO TERRA


Scala 1 : 100

Totale superfici utili : "A" mq. 63,90 + "B" mq. 38,45 + "C" mq. 11,20 + "D" mq. 24,50 = TOTALE MQ. 138,05

Totale Superficie cortile : MQ. 73,20

Totale superficie commerciale : mq. 261,85

P.zza S.M. Vetere

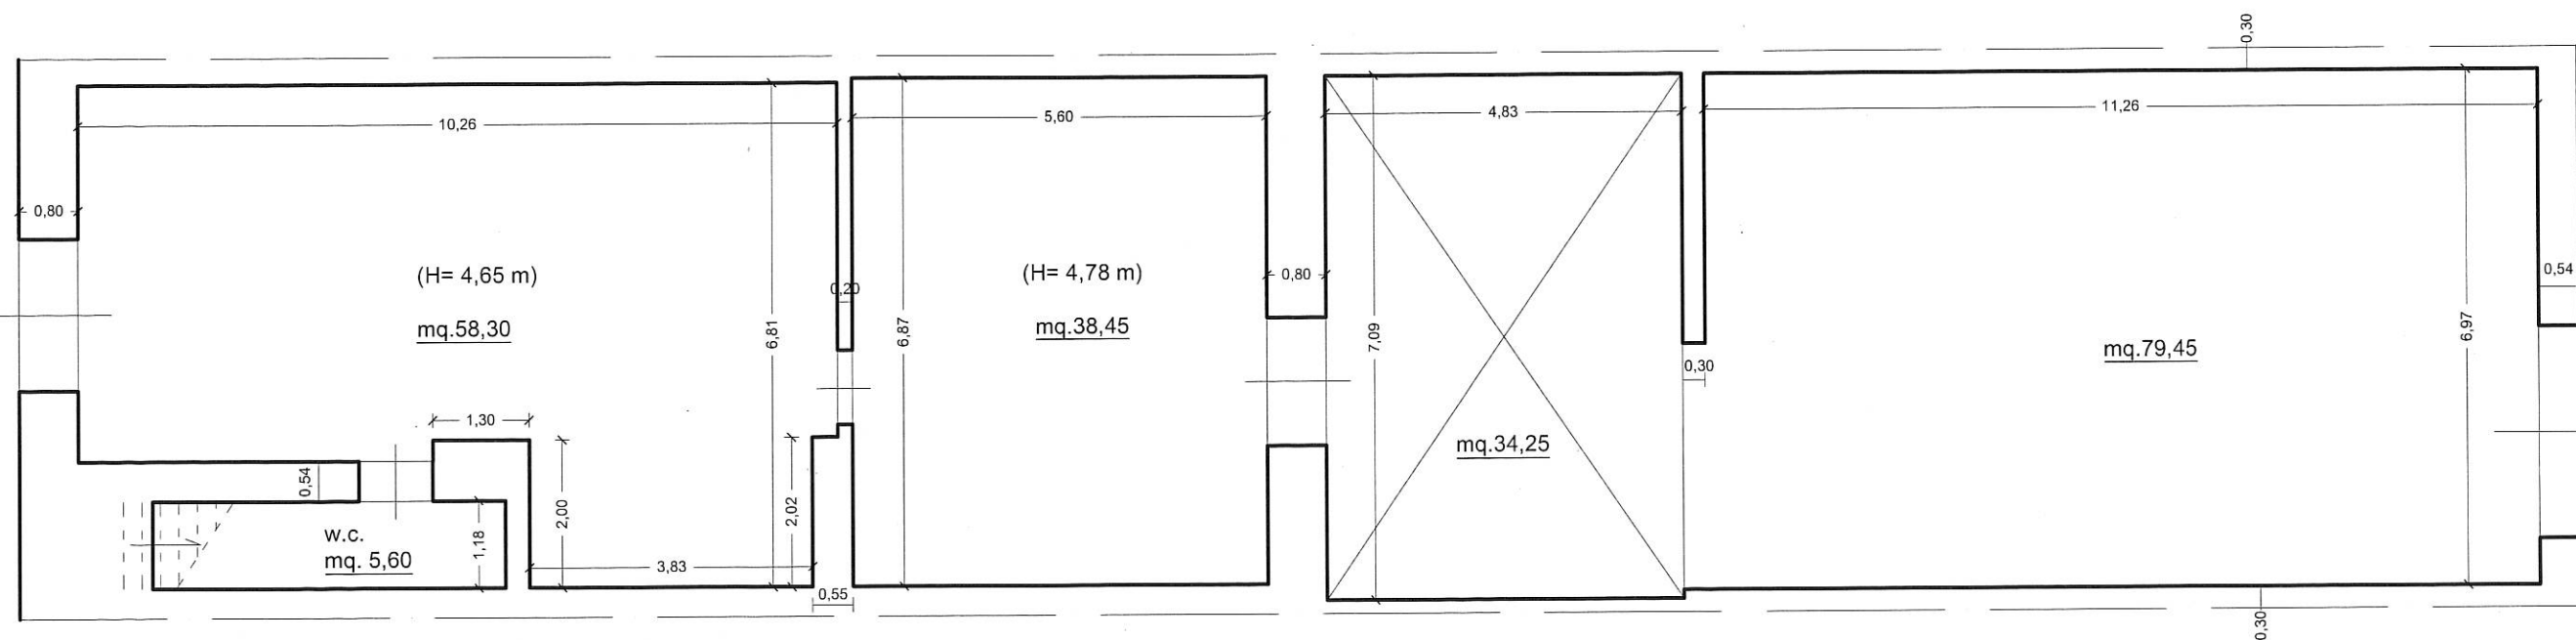

Via Toselli