

Agenzia del Territorio
CATASTO FABBRICATI
Ufficio provinciale di
Venezia

Dichiarazione protocollo n. VE0133515 del 13/06/2011
Planimetria di u.i.u. in Comune di Torre Di Mosto
Via Dei Cinquanta civ. 22

Identificativi Catastali:
Sezione:
Foglio: 5
Particella: 775
Subalterno: 2


Compilata da:
Calcinotto Walter
Iscritto all'albo:
Geometri
Prov. Venezia N. 1646

Ultima planimetria in atti


Data: 20/06/2022 - n. T301076 - Richiedente: BNDNRC82C29H823X

Totale schede: 1 - Formato di acquisizione: A3(297x420) - Formato stampa richiesto: A4(210x297)


Scheda 1
Scala 1: 200

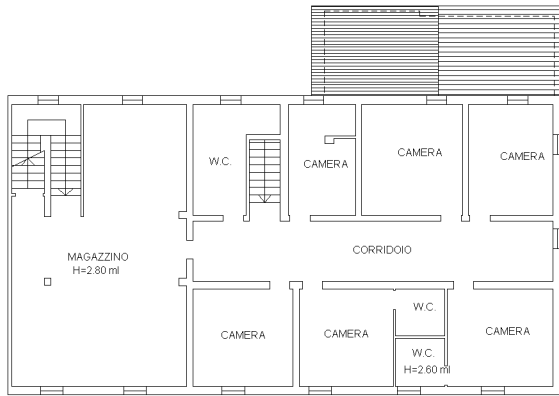


PIANTA PIANO PRIMO H=2.70m

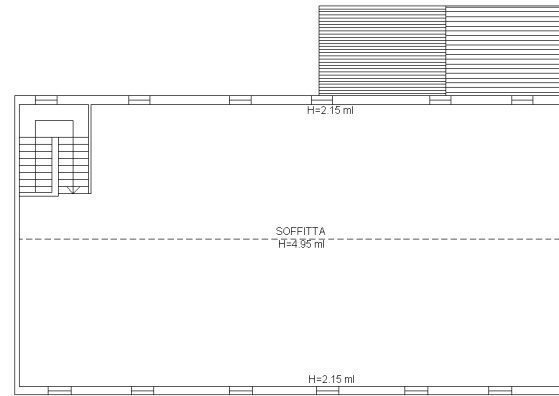

PIANTA PIANO SECONDO

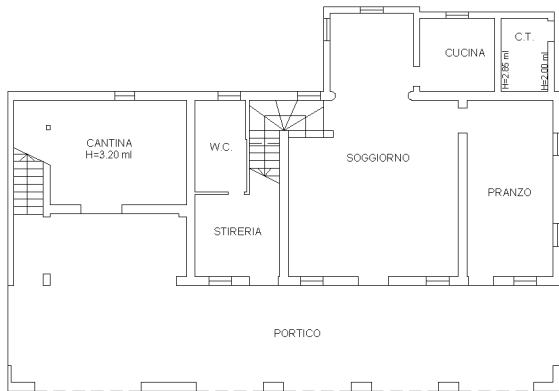

PIANTA PIANO TERRA H=2.80m

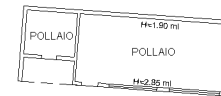

PIANTA PIANO TERRA H=2.80m



10 metri

Agenzia del Territorio
CATASTO FABBRICATI
Ufficio Provinciale di
Venezia

Dichiarazione protocollo n. VE0133515 del 13/06/2011

Planimetria di u.i.u. in Comune di Torre Di Mosto

Via Dei Cinquanta

civ. 22

Identificativi Catastali:

Sezione:

Foglio: 5

Particella: 775

Subalterno: 3

Compilata da:

Calcinotto Walter


Iscritto all'albo:
Geometri

Prov. Venezia


N. 1646

Scheda n. 1

Scala 1:200

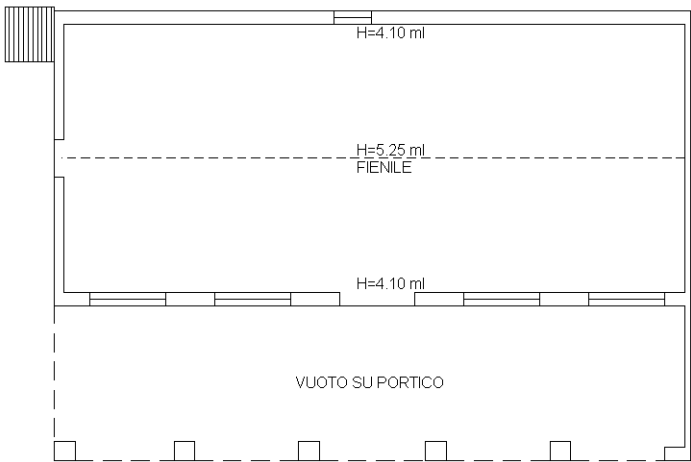

PIANTA PIANO PRIMO

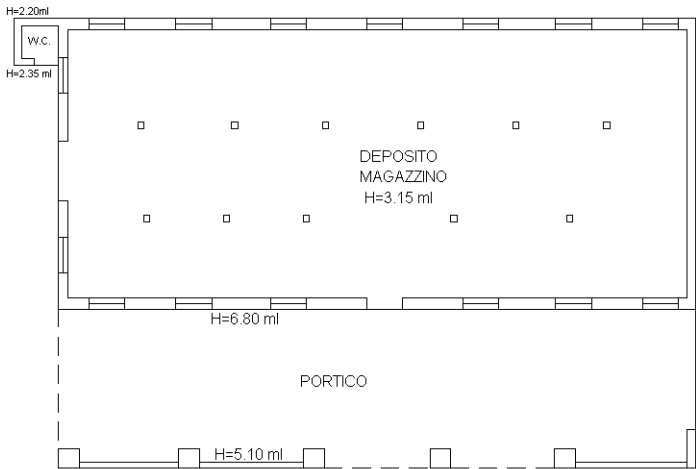

PIANTA PIANO TERRA H=2.80ml

Ultima planimetria in atti