


BOZZA PROGETTO VILLETTA "A"
PIANTA PIANO TERRA
SCALA 1:100

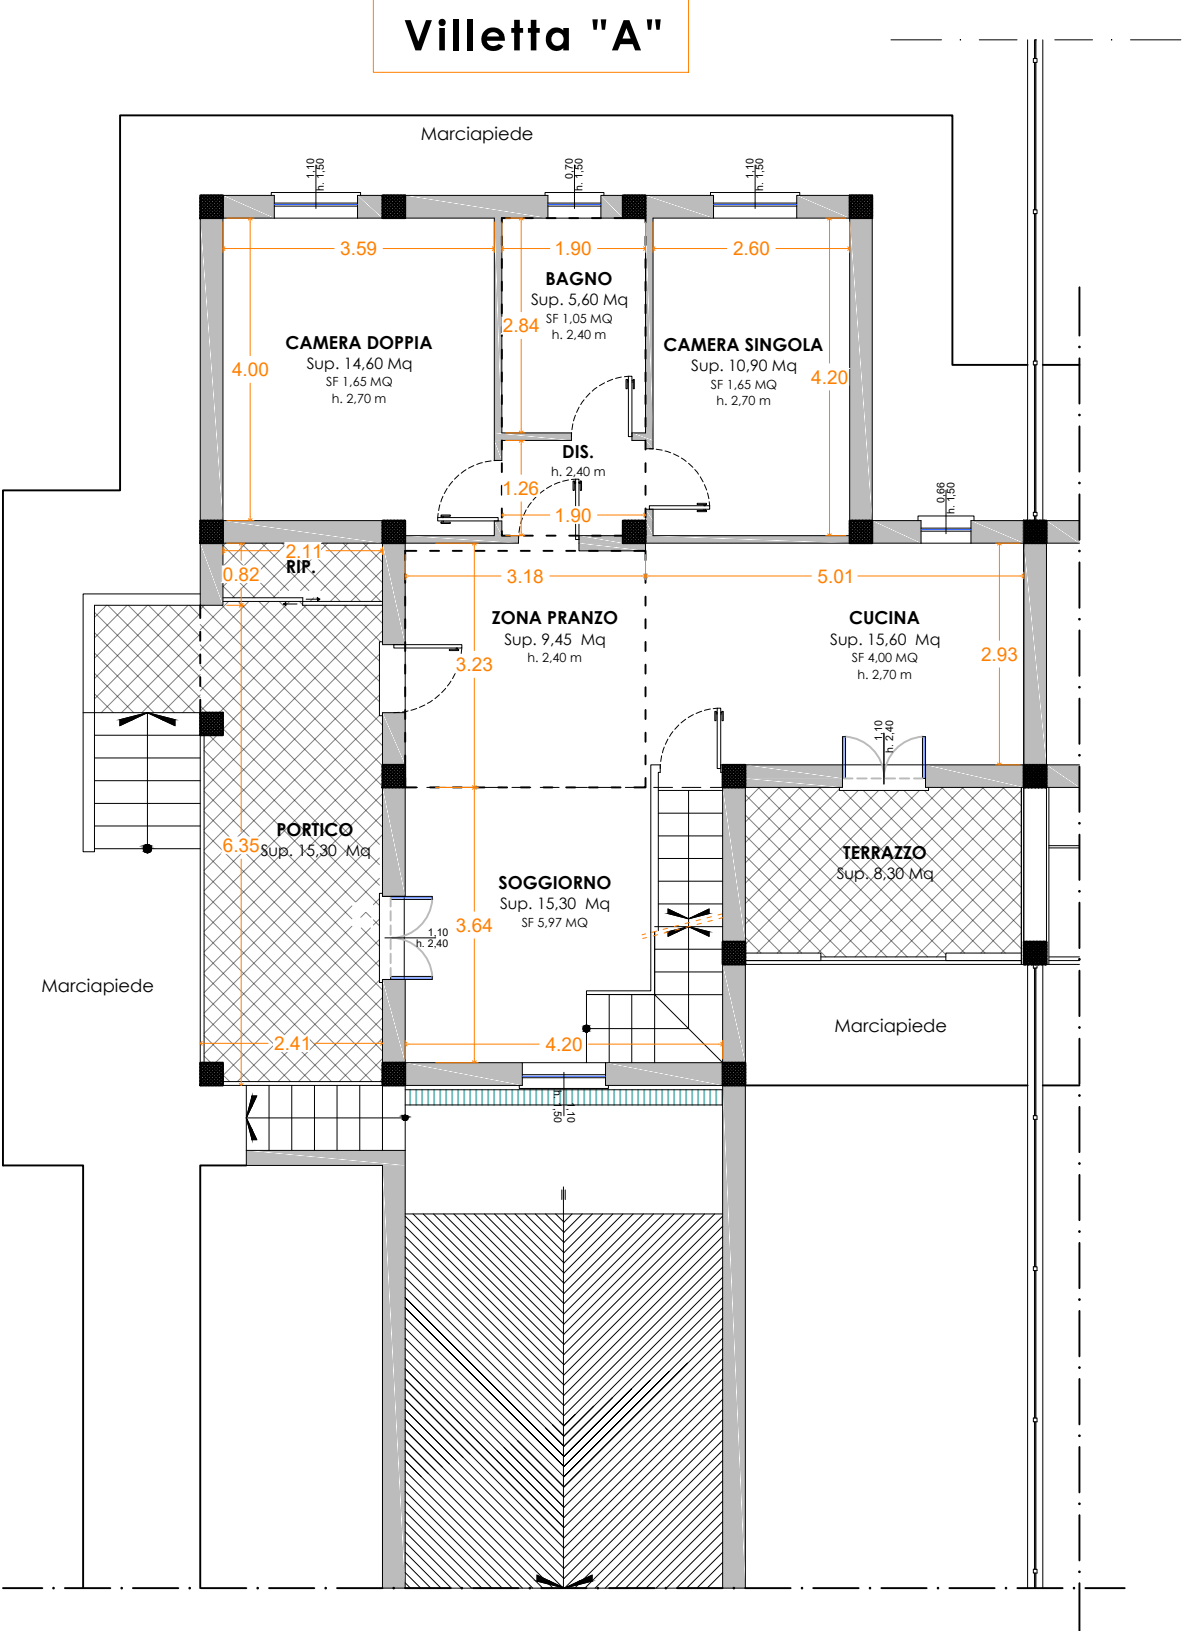

Progetto:
BOZZA SOLUZIONE VILLETTA "A"

Tav. 2

REV. 00 del 16.04.2022
PIANTA PIANO TERRA_Scala 1:100

Data	Dati Catastali	Note
APRILE 2022		ARCHITETTONICO

UBICAZIONE_Comune Sarzana, Via Turi snc