

<<BOZZA>>

Agenzia delle Entrate  
CATASTO FABBRICATI  
Ufficio Provinciale di  
Cuneo


Dichiarazione protocollo n. \_\_\_\_\_ del \_\_\_\_\_  
Planimetria di u.i.u. in Comune di Cherasco  
Via Angelo Corrado \_\_\_\_\_ civ. 15

Identificativi Catastali:  
Sezione:  
Foglio: 94  
Particella: 830  
Subalterno: **64**

Compilata da:  
Dogliani Roberto  
Iscritto all'albo:  
Architetti  
Prov. Cuneo N. 916

Scheda n. 1 Scala 1:200

↓  
n° da identificare

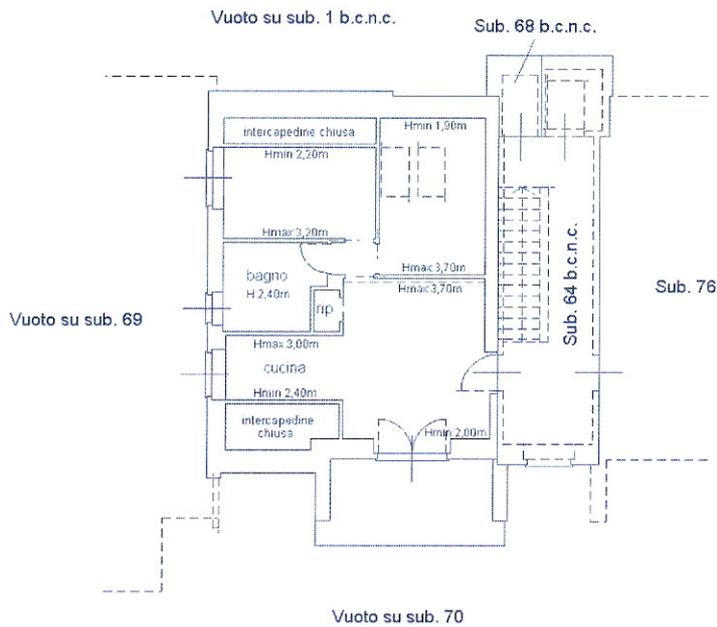

PIANTA PIANO SECONDO




«BOZZA»

**Agenzia delle Entrate  
CATASTO FABBRICATI  
Ufficio Provinciale di  
Cuneo**

Dichiarazione protocollo n. _____ del _____	
Planimetria di u.i.u. in Comune di Cherasco	
Via Angelo Corrado _____ civ. 15	
Identificativi Catastali:	Compilata da: Dogliani Roberto
Sezione:	Iscritto all'albo: Architetti
Foglio: 94	Prov. Cuneo
Particella: 830	N. 916
Subalterno: <b>■</b>	

Scheda n. 1      Scala 1:200

↓  
n° da identificare

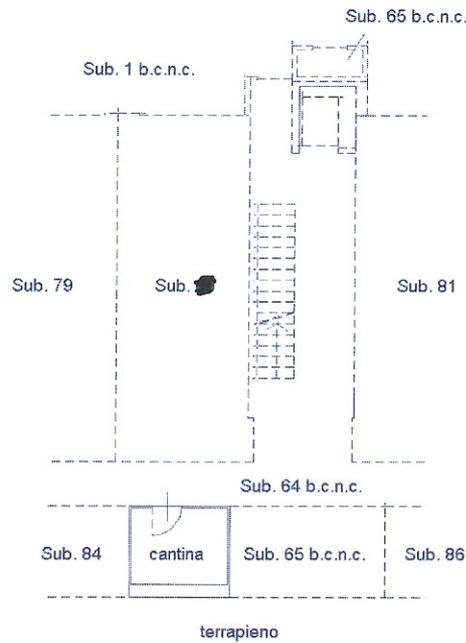

**PIANTA PIANO 1° SOTTERRANEO**

H = 2,40 m



