


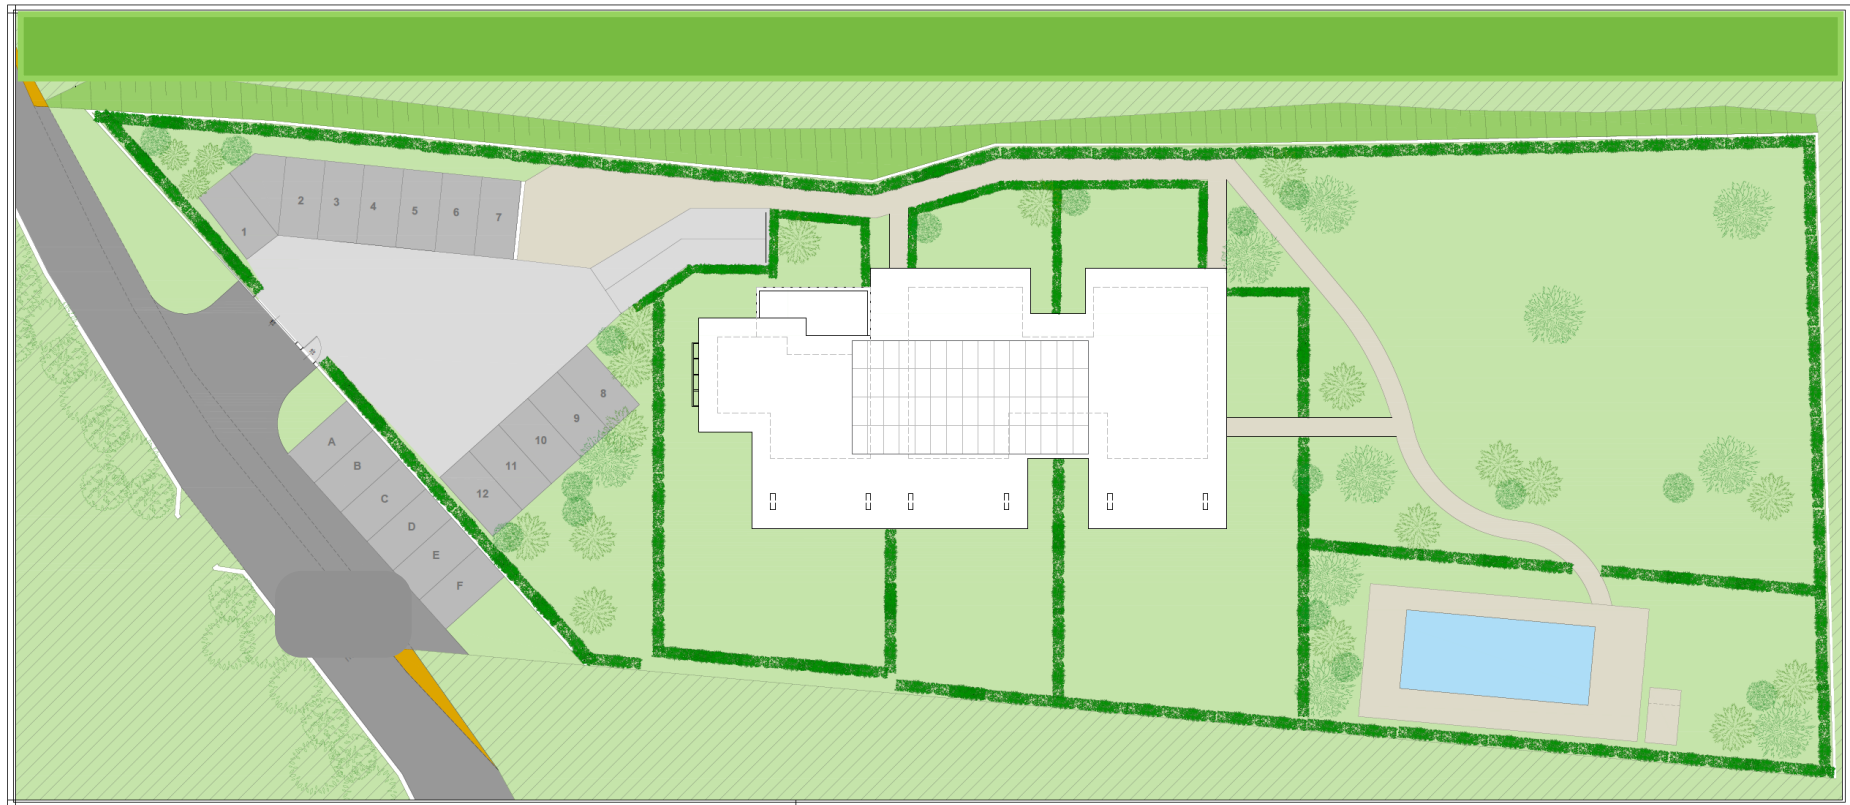

PLANIMETRIA GENERALE



STATO DI PROGETTO PIANO TERRA



Scala: 1:100

STATO DI PROGETTO PIANO PRIMO


PIANTA PIANO PRIMO



Scala: 1:100

STATO DI PROGETTO - INTERRATO

PIANTA PIANO INTERRATO

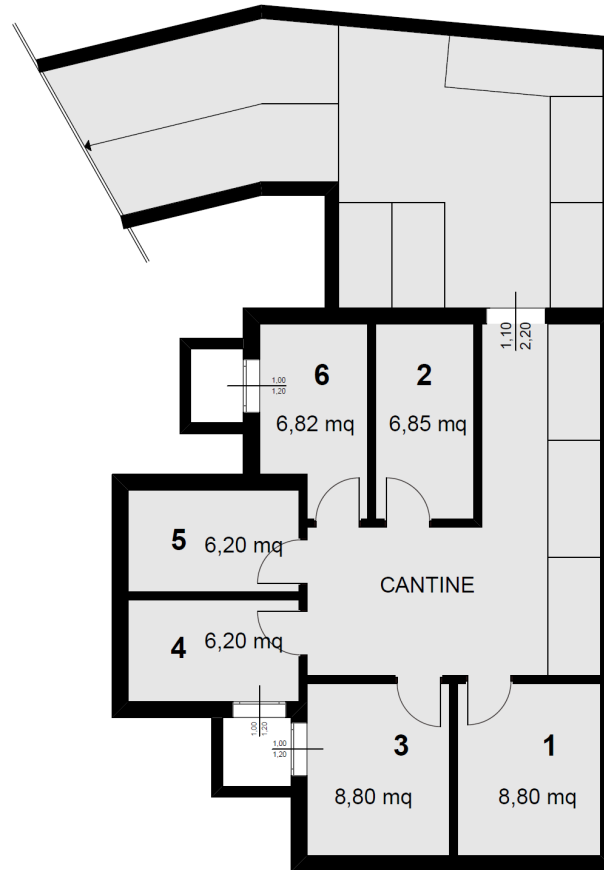

Scala: 1:100