

Architetto
Luca Squarcina
lucasquarcina@libero.it

Via Baluello, 56 / 1
30030 - Pianiga (VE)
P. Iva 03285720276
C.f. SQRLCU69P17F904W

VENDITA DI DUE LOTTI EDIFICABILI

SANT'ANGELO DI SANTA MARIA DI SALA (VE), VIA MARIO VALLOTTO

Il presente elaborato è di esclusiva proprietà dello studio, è tutelato a termini di legge, risulta pertanto vietata la sua riproduzione

INFO: 342 0368680




ARCH. CINZIA PREVATO

Via Don Corrado Ballin, 17
30030 - Pianiga (VE)
P.Iva 04375260272
C.F. PRV CNZ 87M69 B563 T
cinzia.prevato@libero.it



ESTRATTO Mappa
Scala 1:2.000

— Limite di proprietà catastale

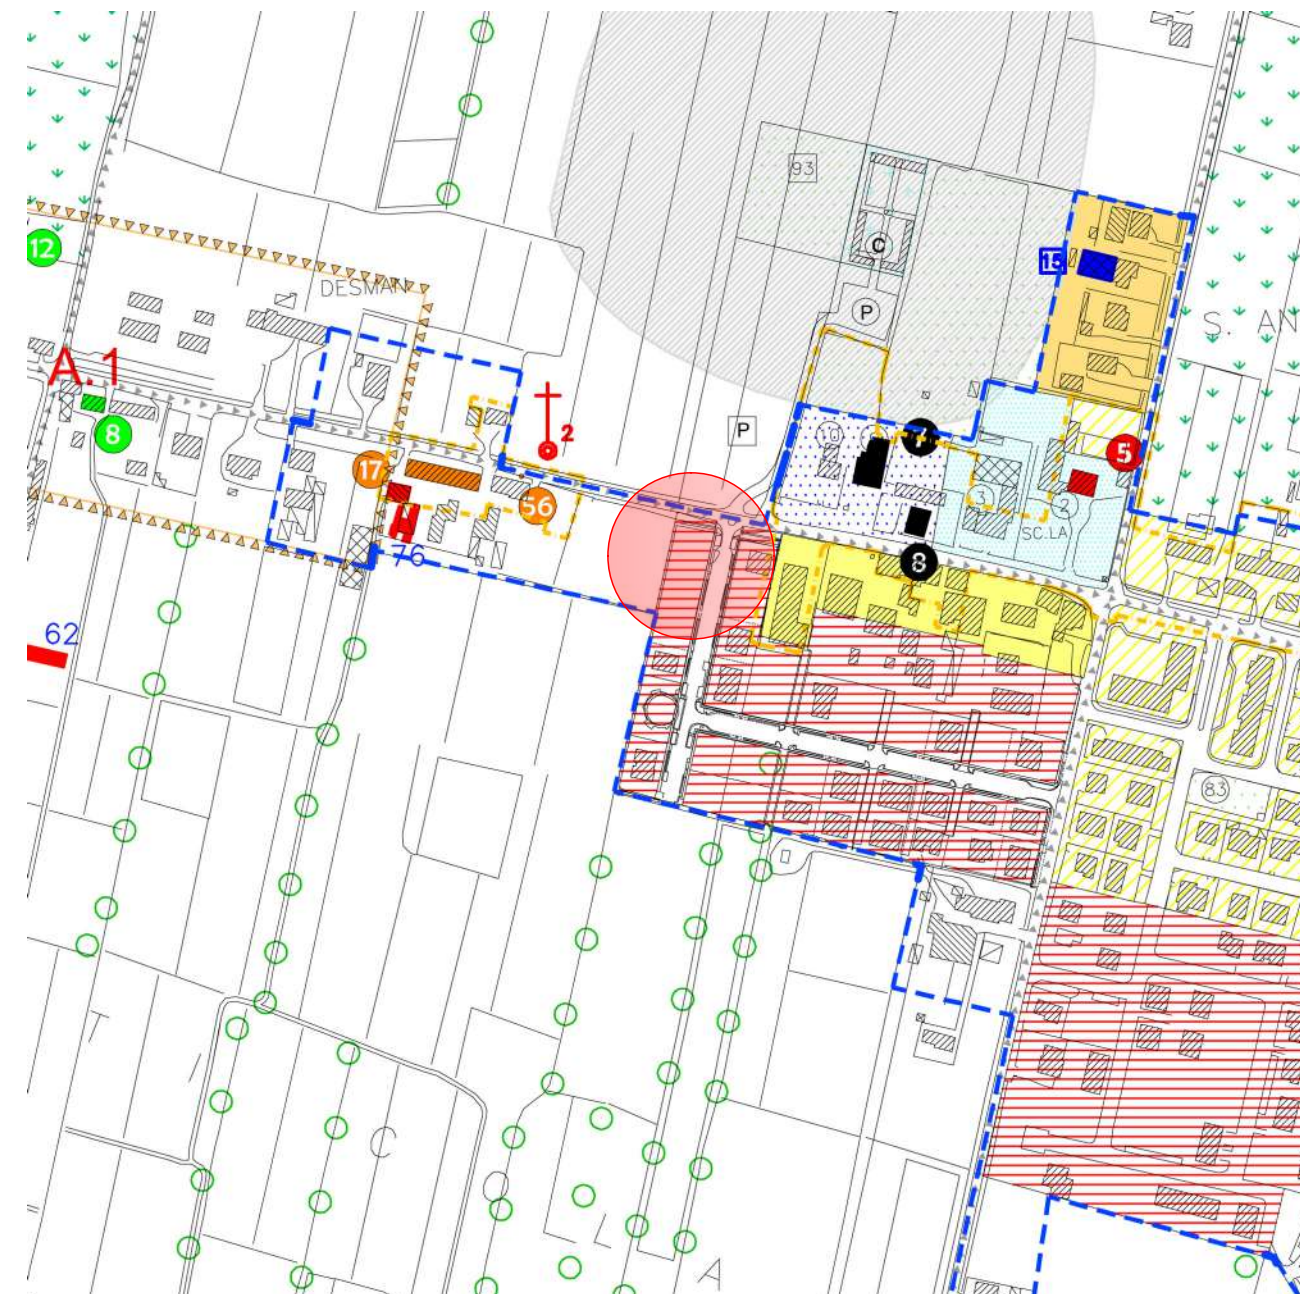


ESTRATTO P.I.
Scala 1:5.000
Zona residenziale di espansione C2




INQUADRAMENTO TERRITORIALE: ORTOFOTO

Il presente elaborato è di esclusiva proprietà dello studio, è tutelato a termini di legge, risulta pertanto vietata la sua riproduzione

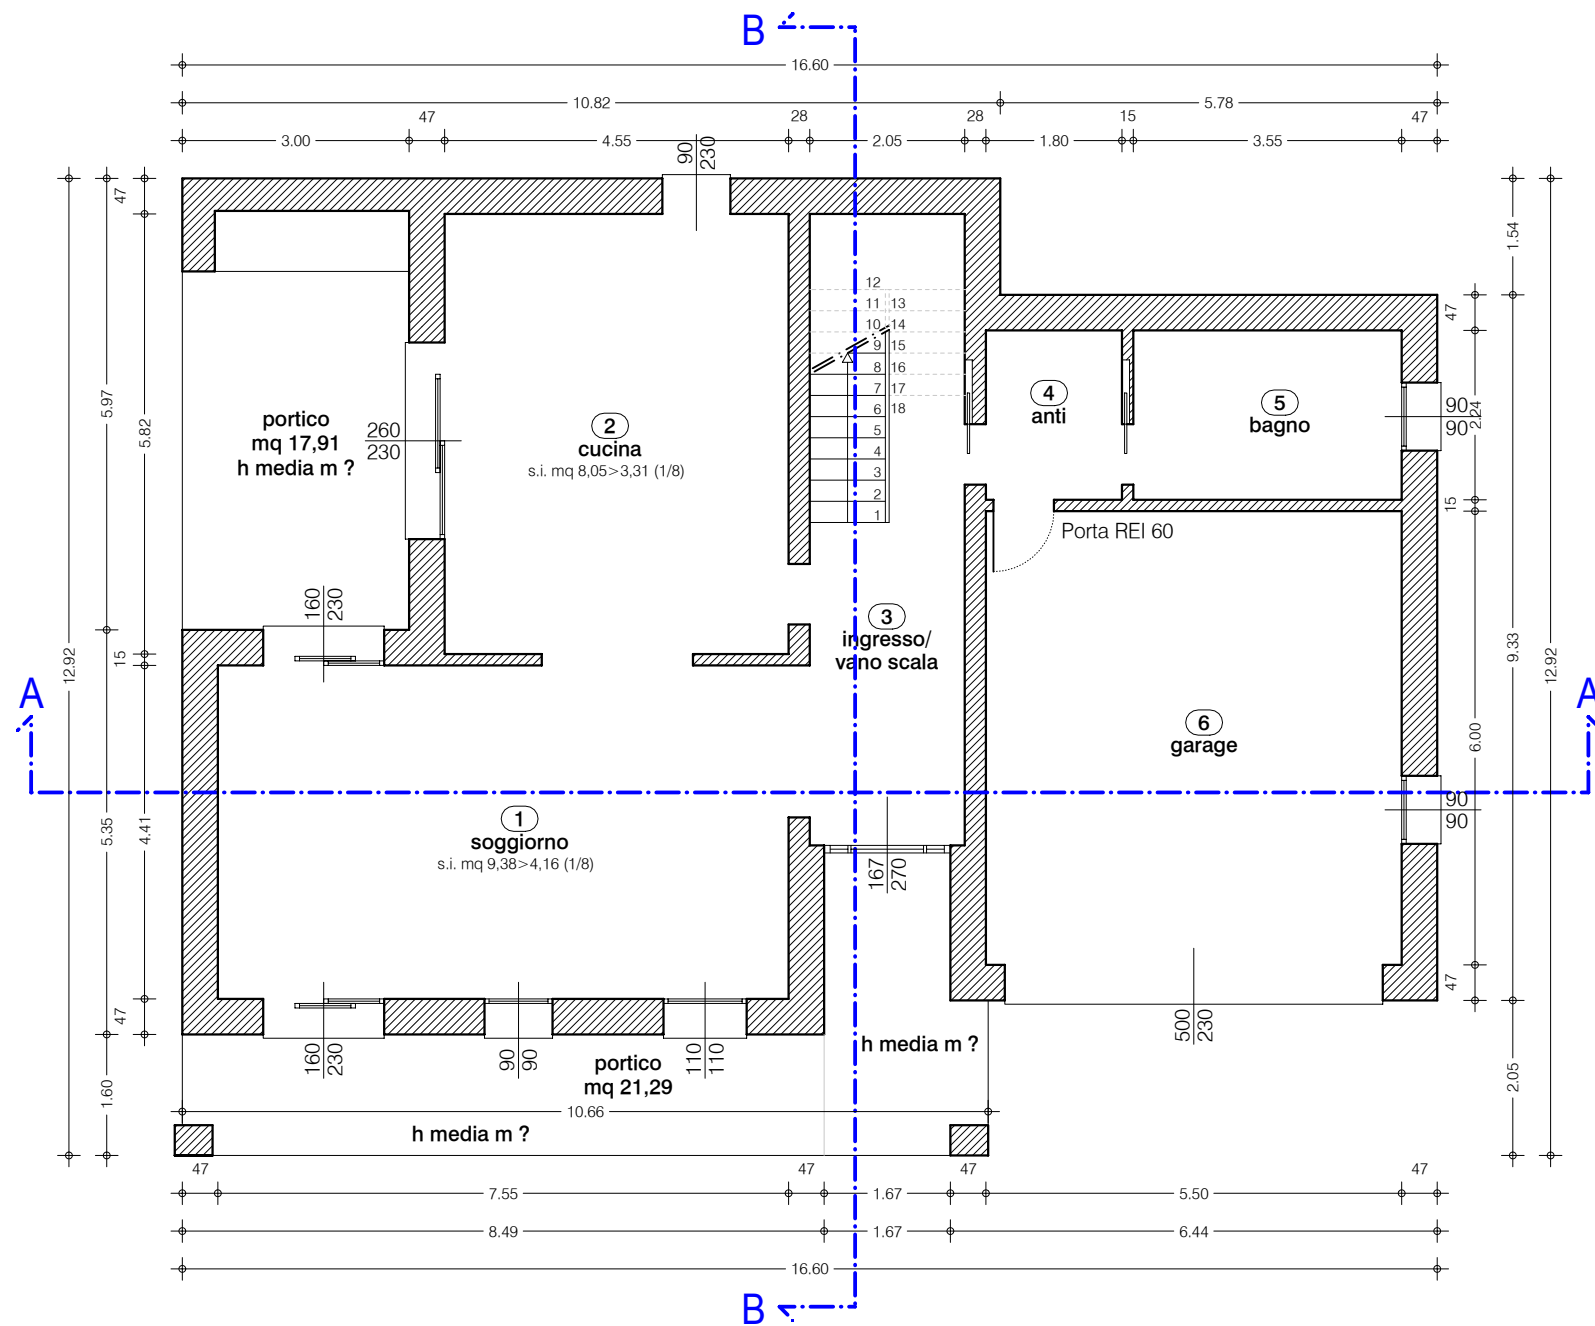


PIANTA PIANO TERRA

Scala 1:100

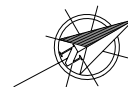


Rif.	Destinazione locale	Superficie	Altezza	Volume
		mq	h (m)	mc
1	soggiorno	33,30	2,70	89,91
2	cucina	26,48	2,70	71,50
3	ingresso/vano scala	17,12	2,70	46,22
4	anti	4,03	2,70	10,88
5	bagno	7,95	2,70	21,46
6	garage	33,00	2,70	89,10
Parziale		121,88		329,07

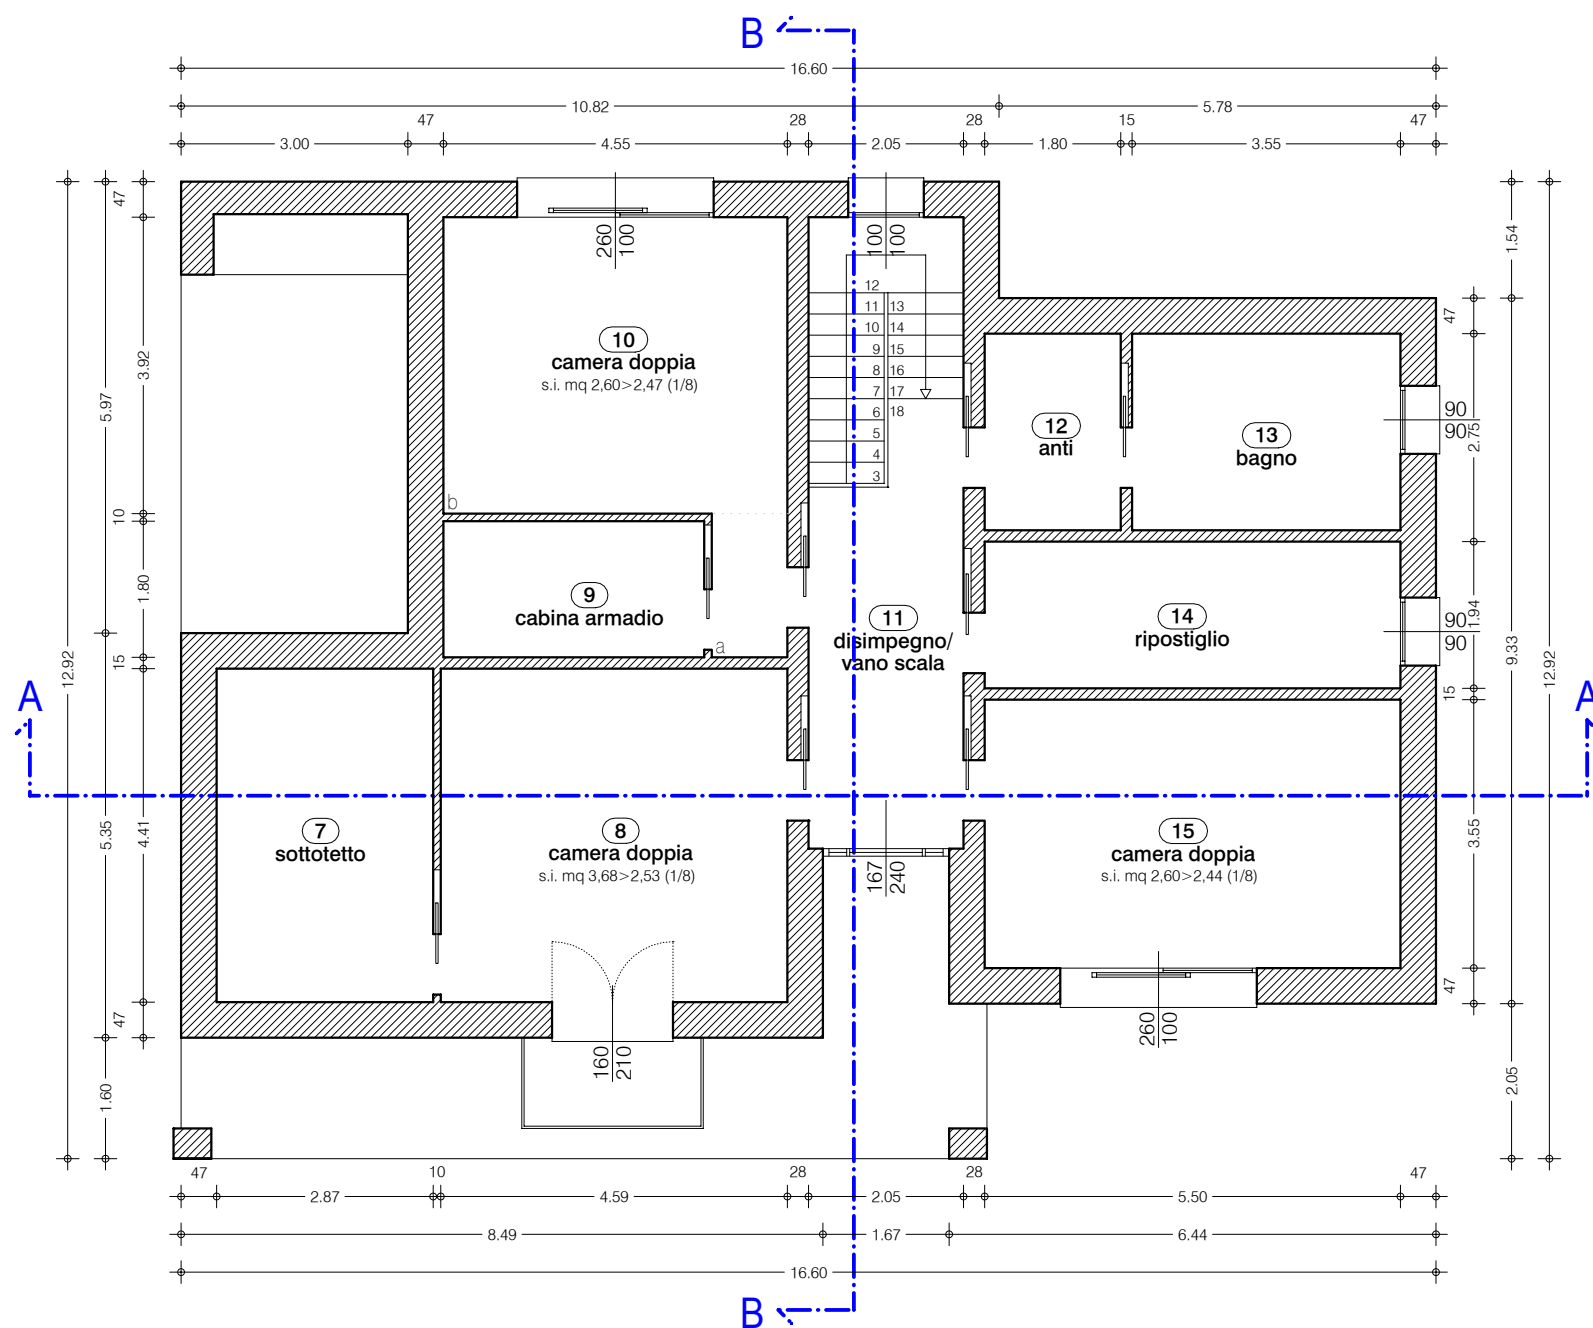

PIANTA PIANO PRIMO

Scala 1:100

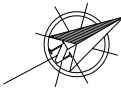

Rif.	Destinazione locale	Superficie mq	Altezza h (m)	Volume mc
7	sottotetto	12,63	1,55	19,58
8	camera doppia	20,22	2,70	54,59
9	cabina armadio	6,21	2,54	15,77
10	camera doppia	a	1,90	3,24
		b	17,84	2,70
			19,74	54,33
11	disimpegno/vano scala	17,12	2,40	41,09
12	antibagno	4,68	3,82	17,88
13	bagno	9,23	2,97	27,41
14	ripostiglio	10,67	3,26	34,78
15	camera doppia	19,52	3,26	63,64
Parziale		120,02		329,07
Totale		241,90		658,14



PIANTA PIANO TERRA


Scala 1:100



PIANTA PIANO PRIMO


Scala 1:100



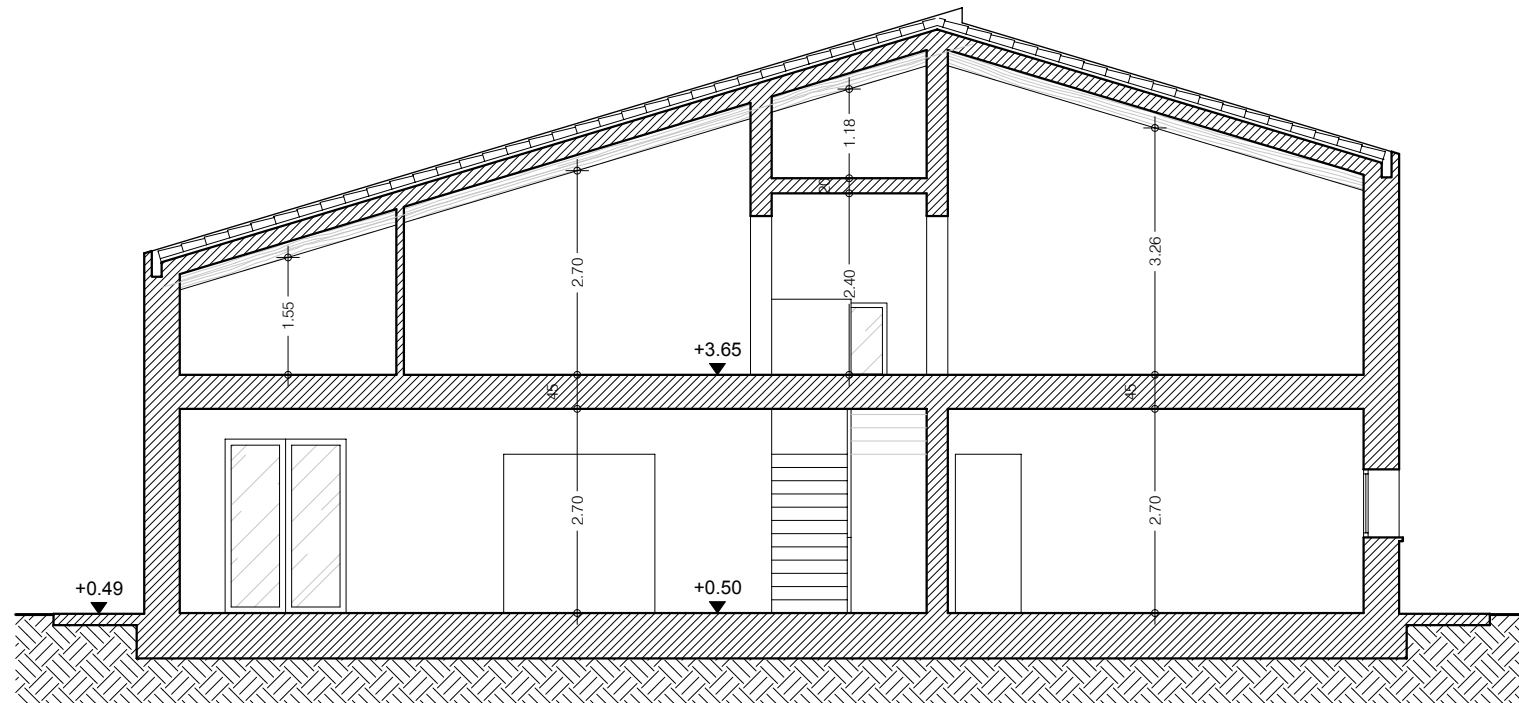


SEZIONE A-A

Scala 1:100

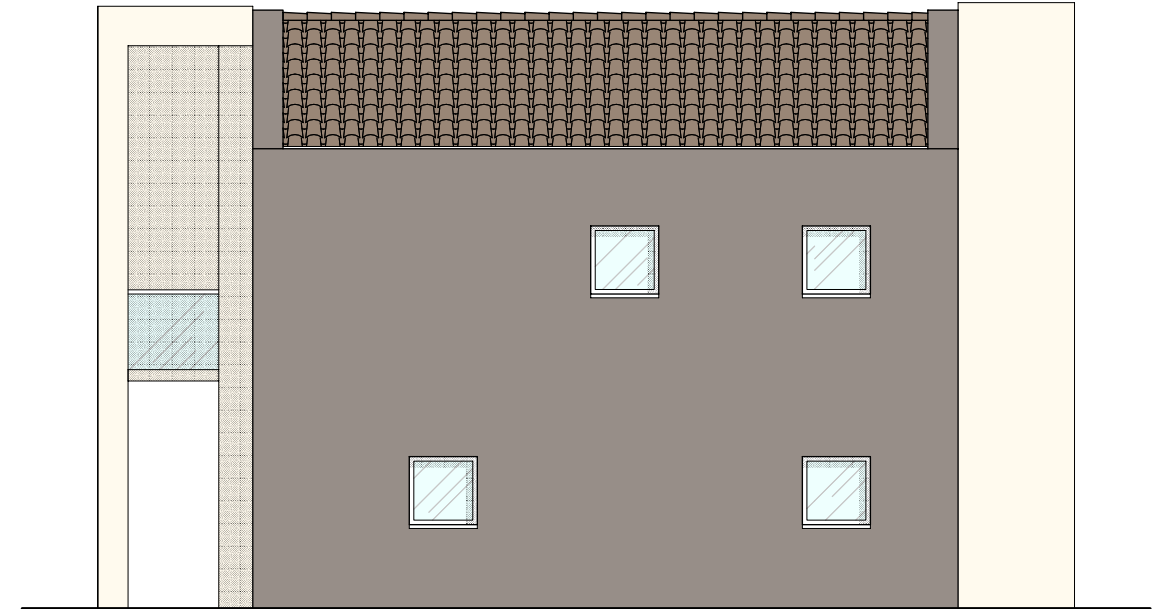


PROSPETTO NORD

Scala 1:100

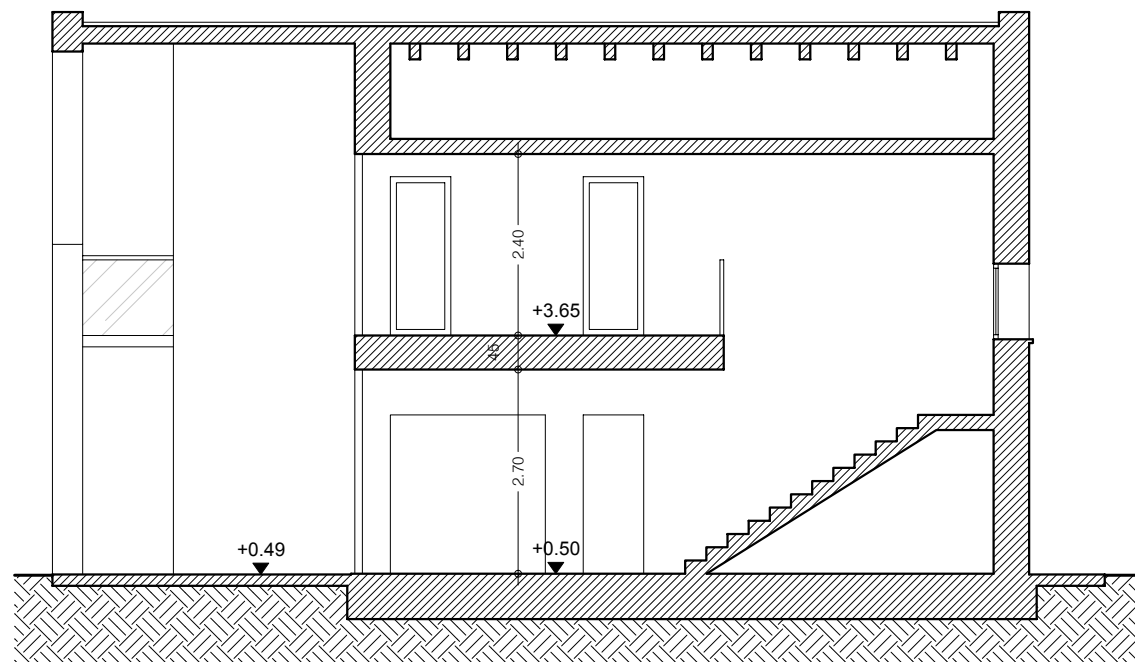


SEZIONE B-B

Scala 1:100

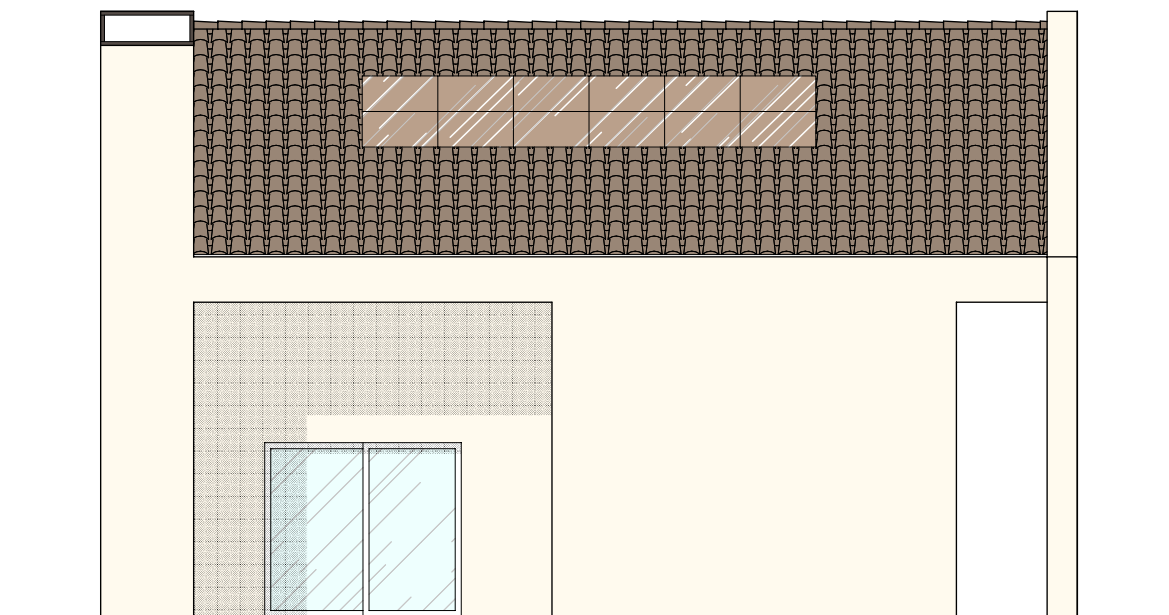


PROSPETTO SUD

Scala 1:100

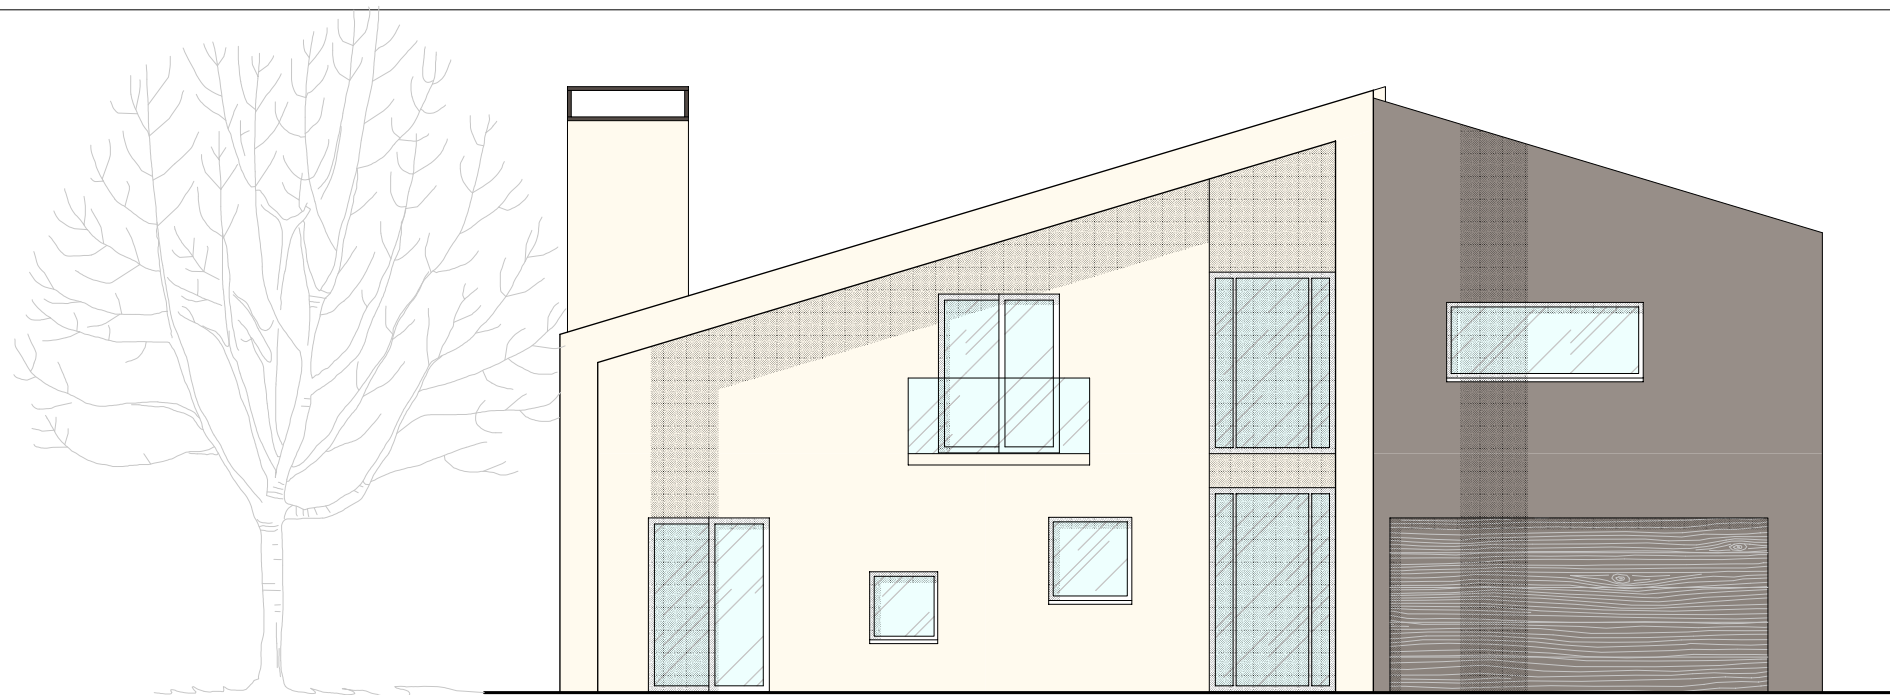


PROSPETTO EST

Scala 1:100

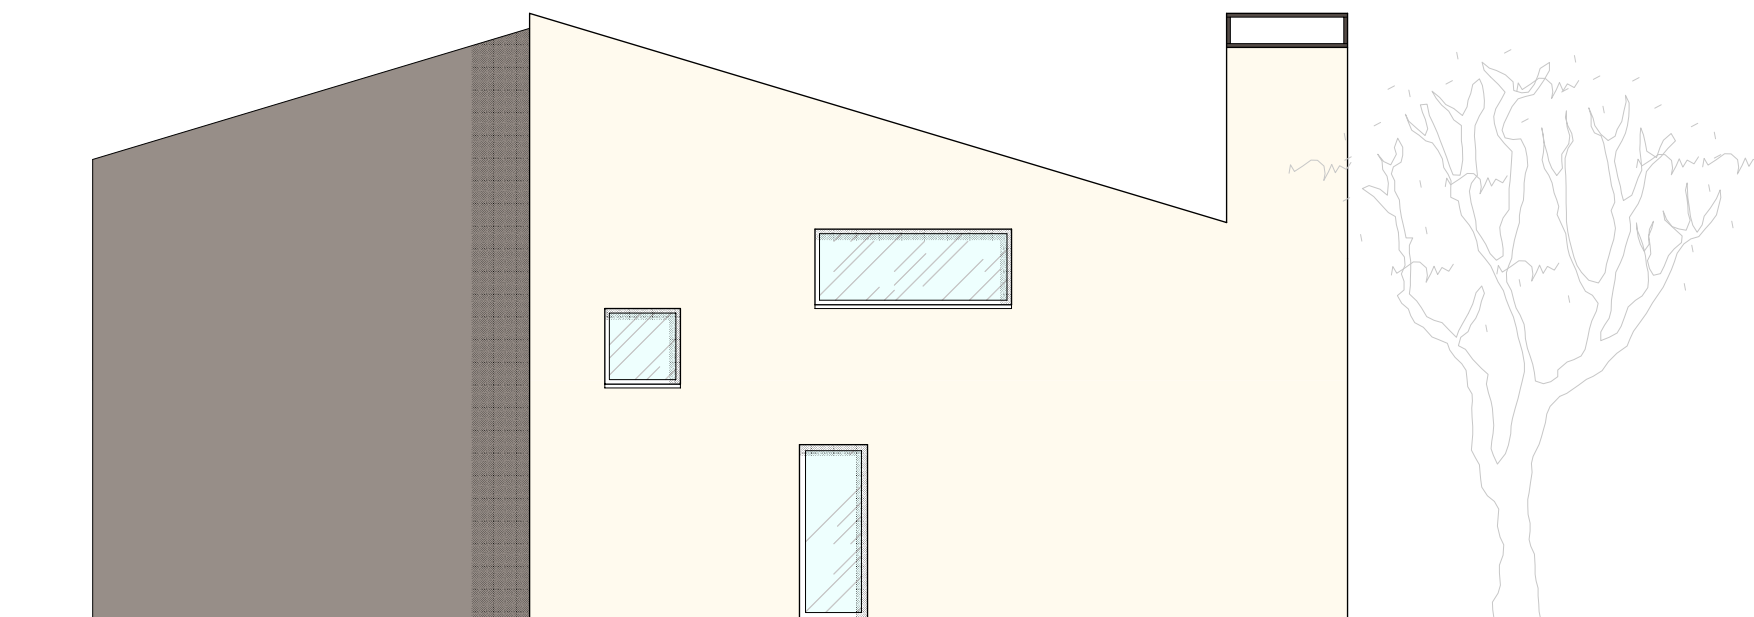


PROSPETTO OVEST

Scala 1:100

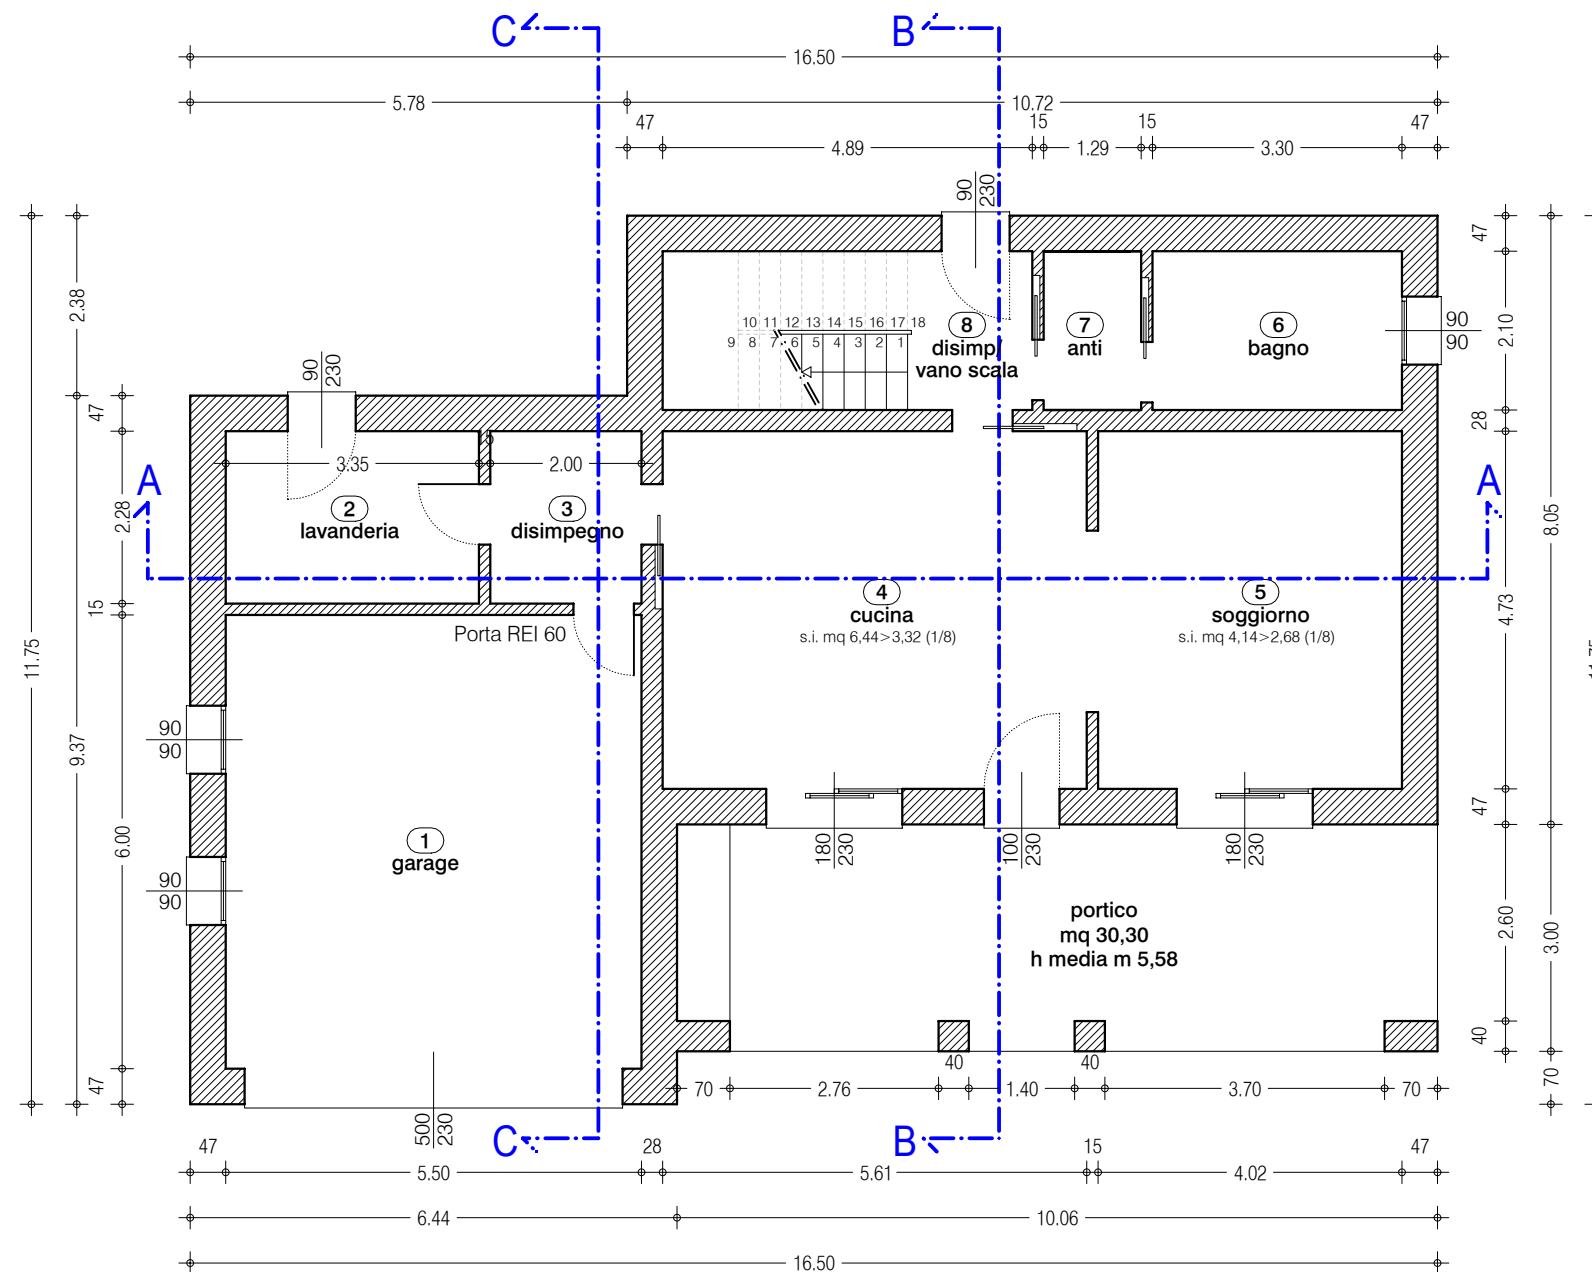


PIANTA PIANO TERRA

Scala 1:100

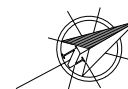

Rif.	Destinazione locale	Superficie	Altezza	Volume
		mq	h (m)	mc
1	garage	33,00	2,70	89,10
2	lavanderia	7,64	2,70	20,63
3	disimpegno	4,56	2,70	12,31
4	cucina	26,54	2,70	71,66
5	soggiorno	19,01	2,70	51,33
6	bagno	6,93	2,70	18,71
7	anti	2,71	2,70	7,32
8	disimp/vano scala	10,27	2,70	27,73
Parziale		110,66		329,07

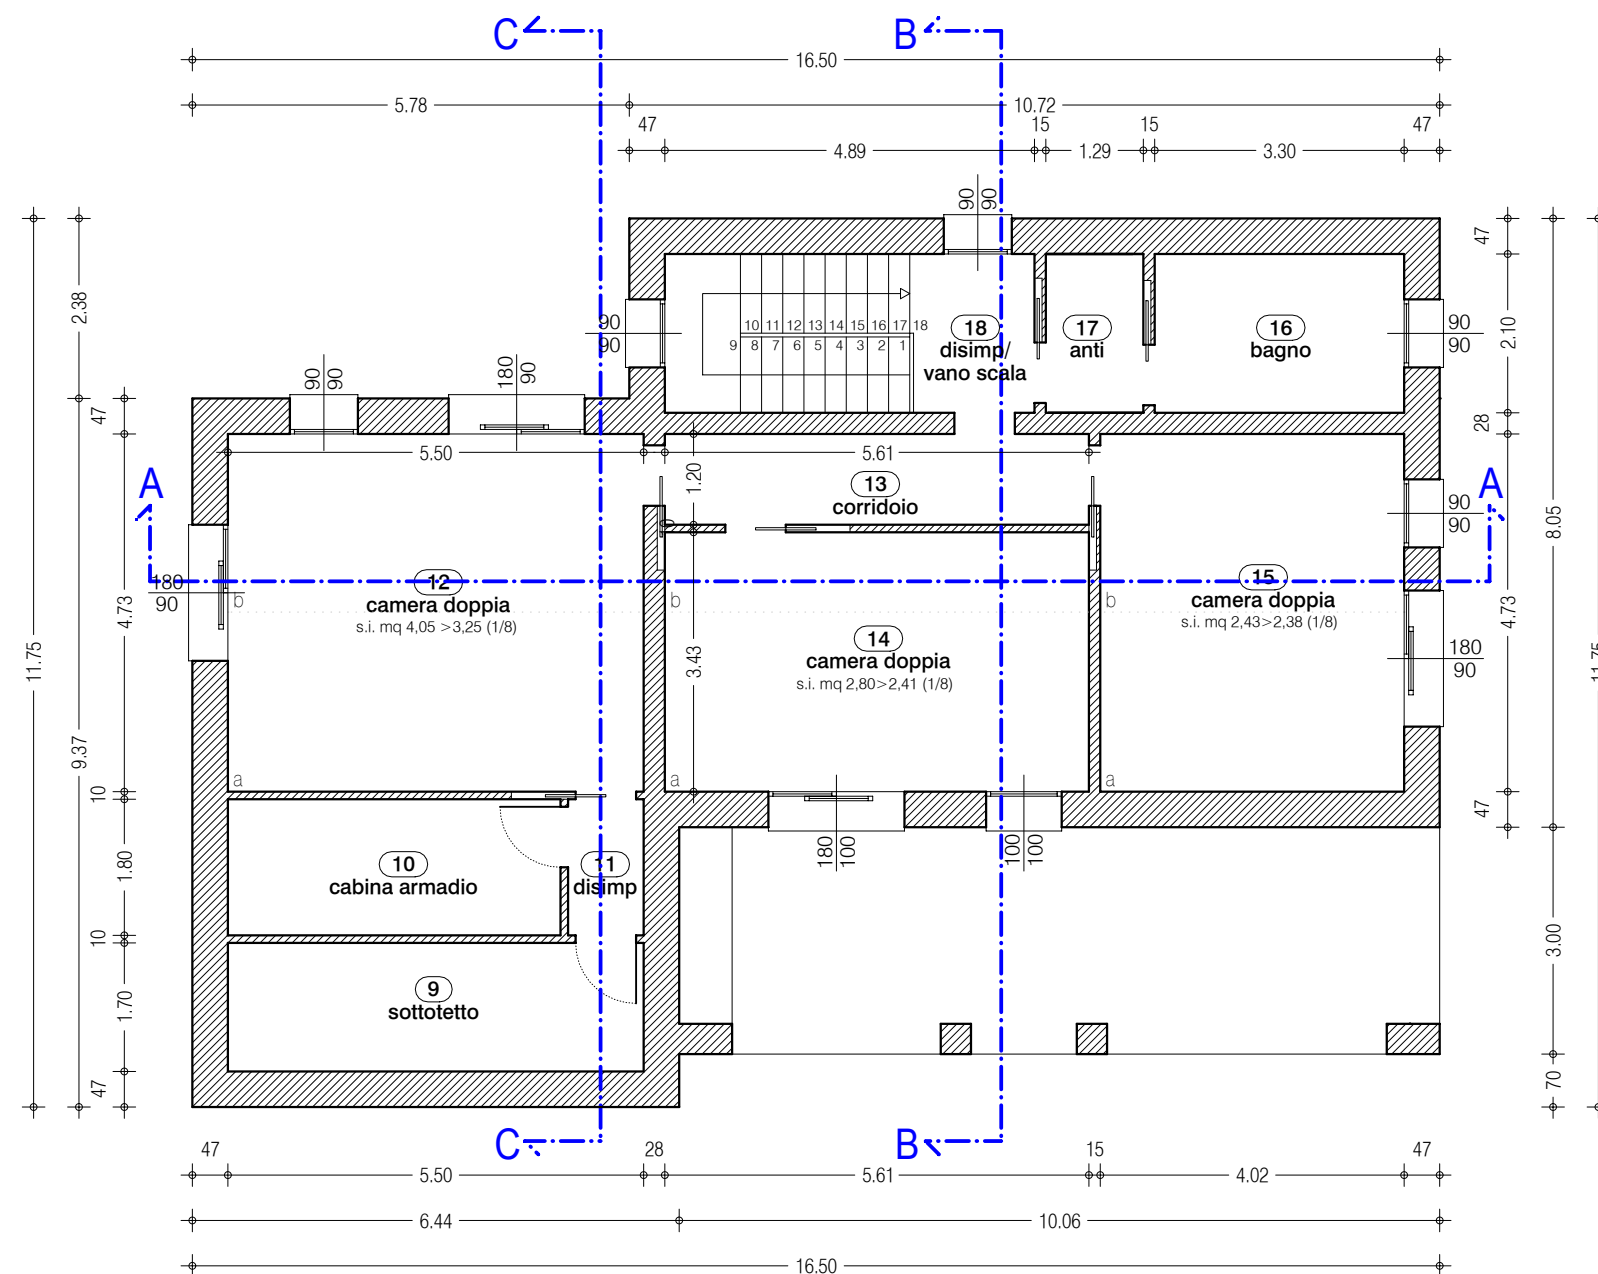

PIANTA PIANO PRIMO

Scala 1:100




		Superficie	Altezza	Volume	
Rif.	Destinazione locale	mq	h (m)	mc	
9	sottotetto	9,35	1,94	18,14	
10	cabina armadio	7,92	2,50	19,80	
11	disimpegno	1,80	2,50	4,50	
12	camera doppia	a	13,06	3,15	41,14
		b	12,95	3,16	40,92
			26,01		82,06
13	corridoio	6,73	2,98	20,06	
14	camera doppia	a	13,32	3,15	41,96
		b	5,92	3,35	19,83
			19,24		61,79
15	camera doppia	a	9,55	3,15	30,08
		b	9,47	3,16	29,93
			19,02		60,01
16	bagno	6,93	2,40	16,63	
17	anti	2,71	2,40	6,50	
18	disimp/vano scale	10,27	2,40	24,65	
Parziale		109,98		314,14	
Totale		220,64		643,21	



PIANTA PIANO TERRA


Scala 1:100

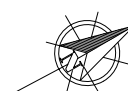

PIANTA PIANO PRIMO


Scala 1:100



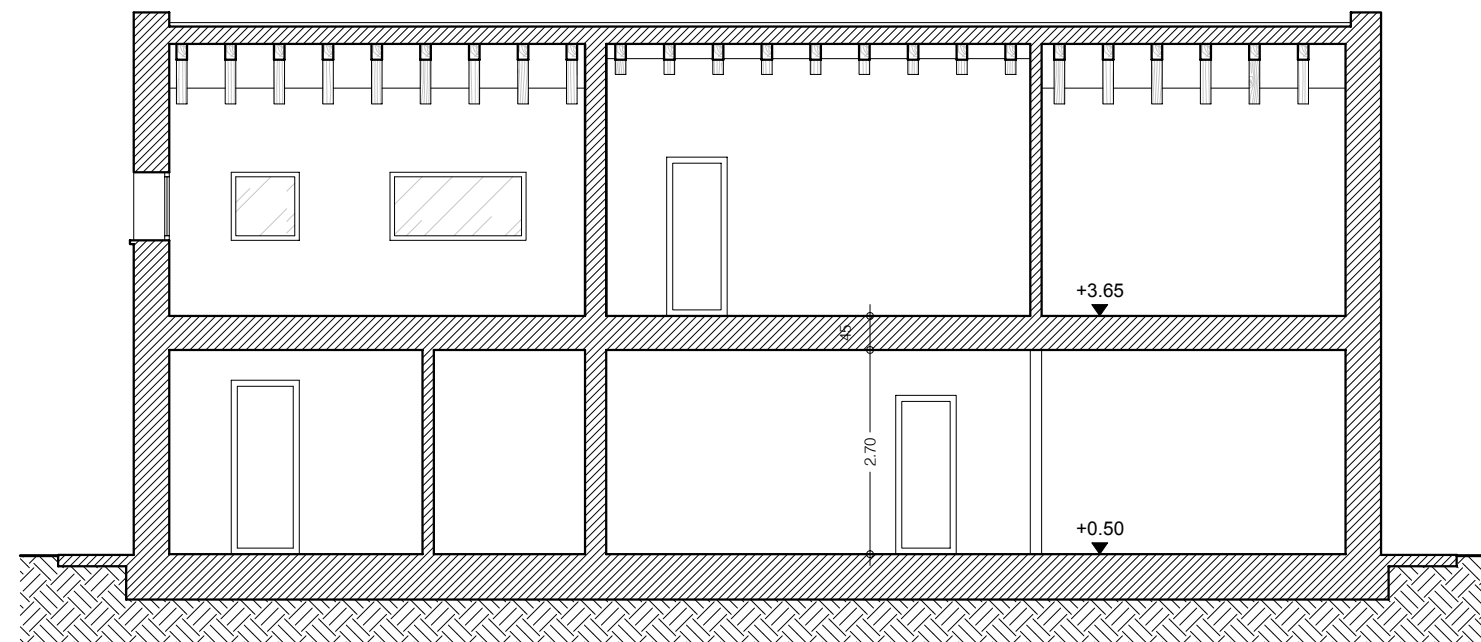


SEZIONE A-A

Scala 1:100

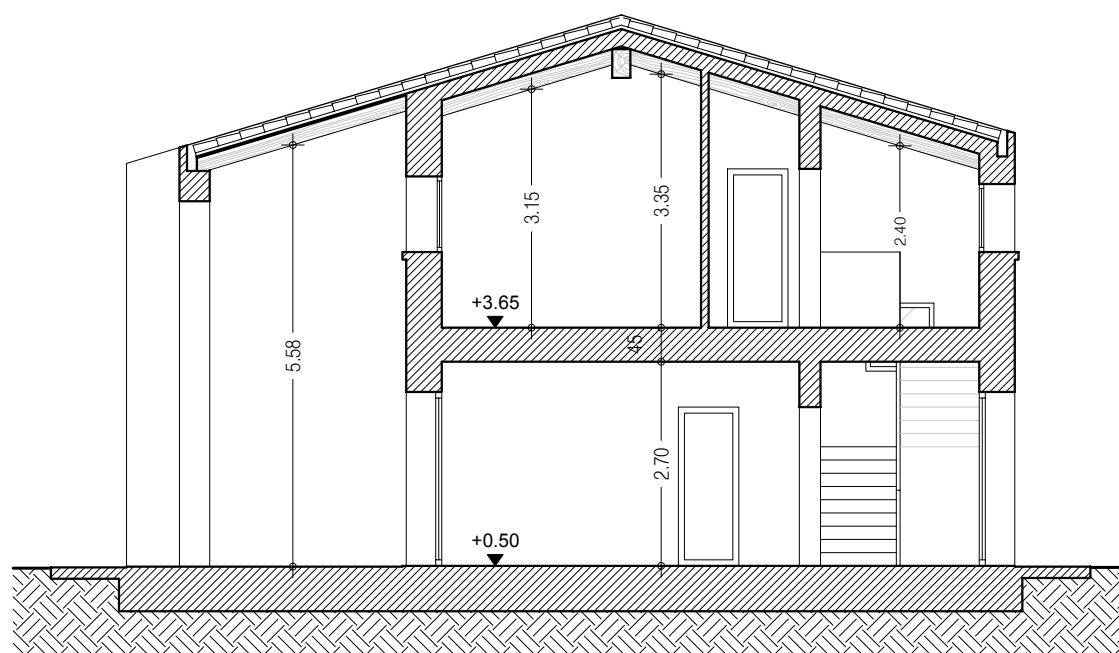


SEZIONE B-B

Scala 1:100

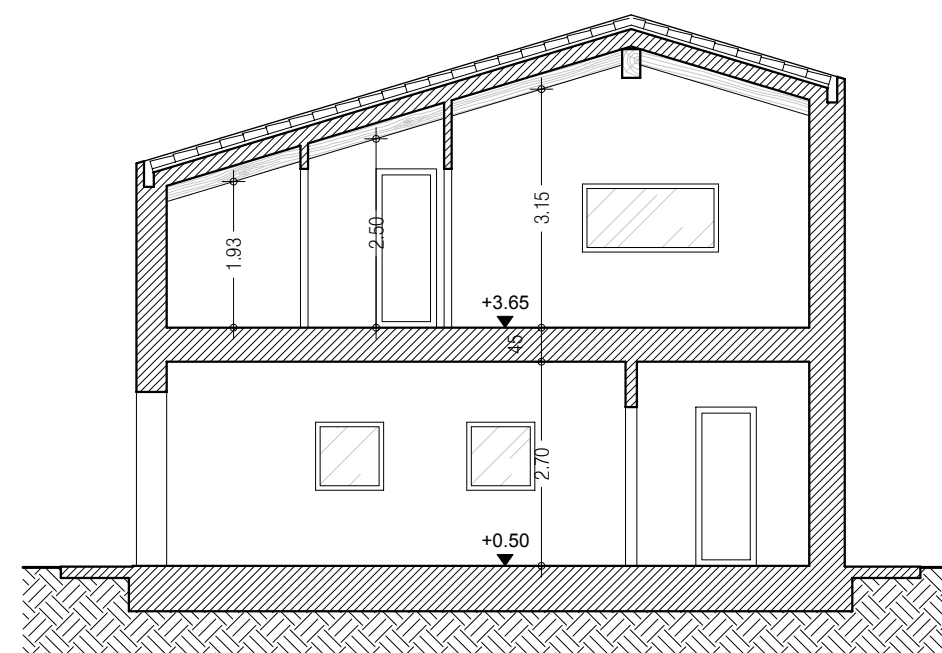

SEZIONE C-C

Scala 1:100

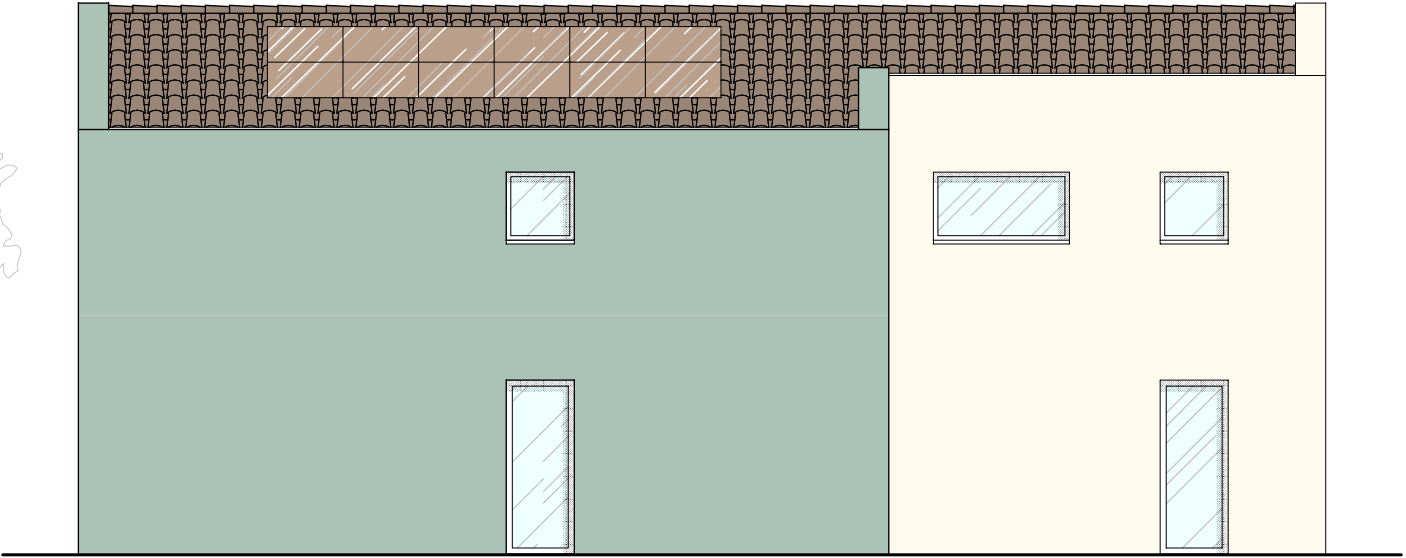


PROSPETTO EST

Scala 1:100


PROSPETTO OVEST

Scala 1:100

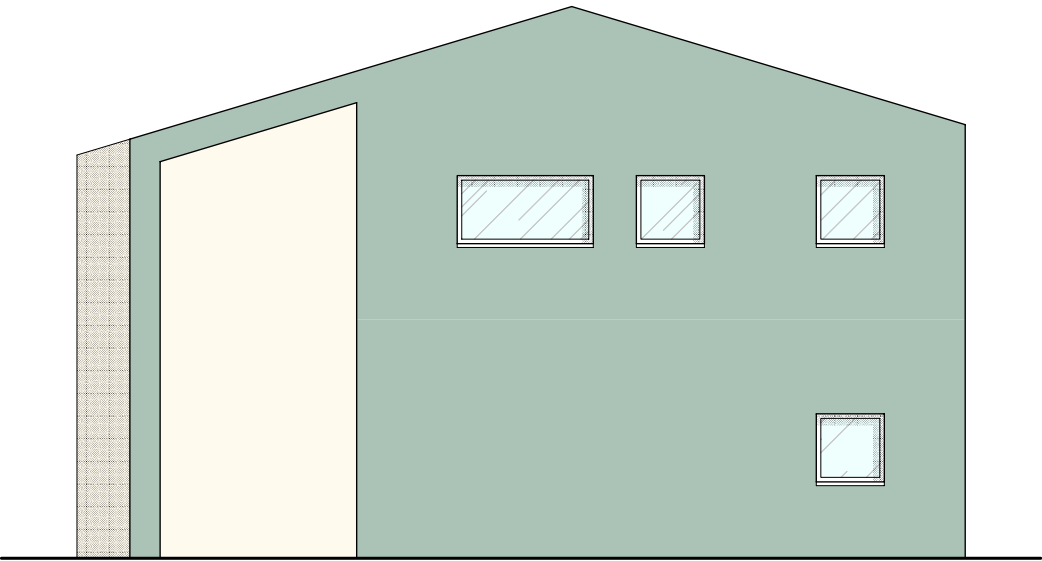

PROSPETTO NORD

Scala 1:100

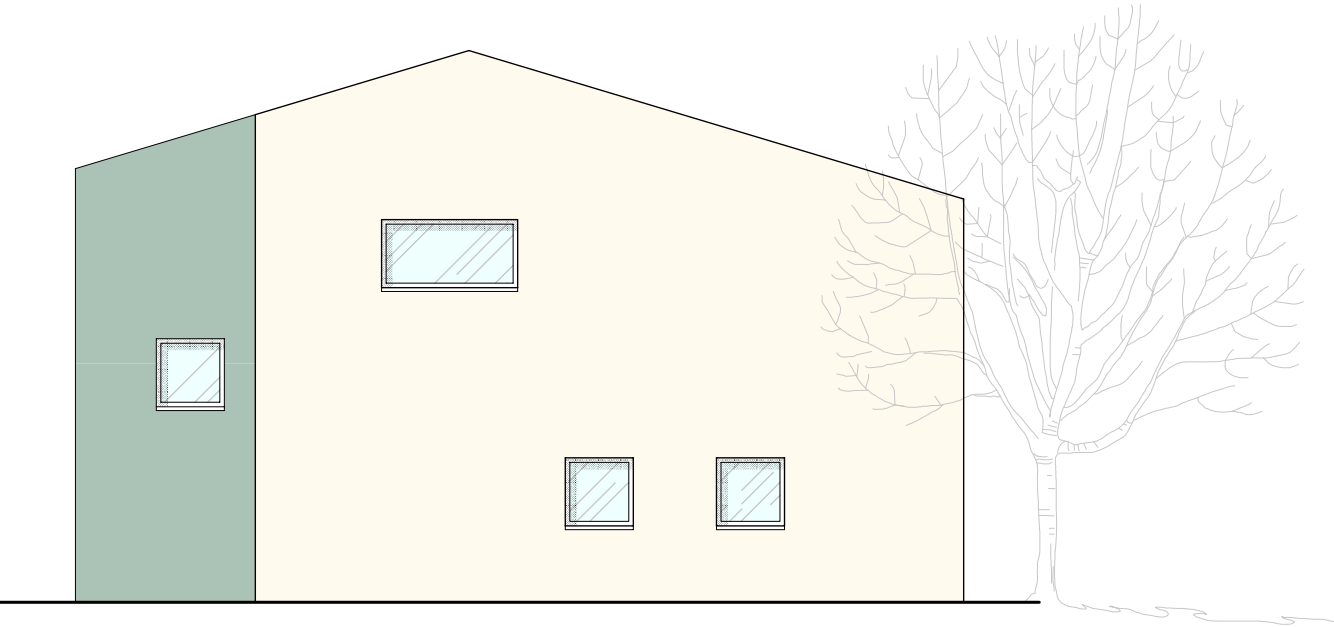

PROSPETTO SUD

Scala 1:100