

Agenzia delle Entrate
CATASTO FABBRICATI
Ufficio Provinciale di
Genova

Dichiarazione protocollo n. GE0006116 del 19/01/2023

Comune di Genova - Genova

Vico Malatti

civ. 8

Identificativi Catastali:

Sezione: GEA

Foglio: 84

Particella: 14

Subalterno: 9

Compilata da:

Peragallo Gianluca

Iscritto all'albo:
Geometri

Prov. Genova


N. 02622

Planimetria

Scheda n. 1

Scala 1:200

Pianta piano terzo h=300

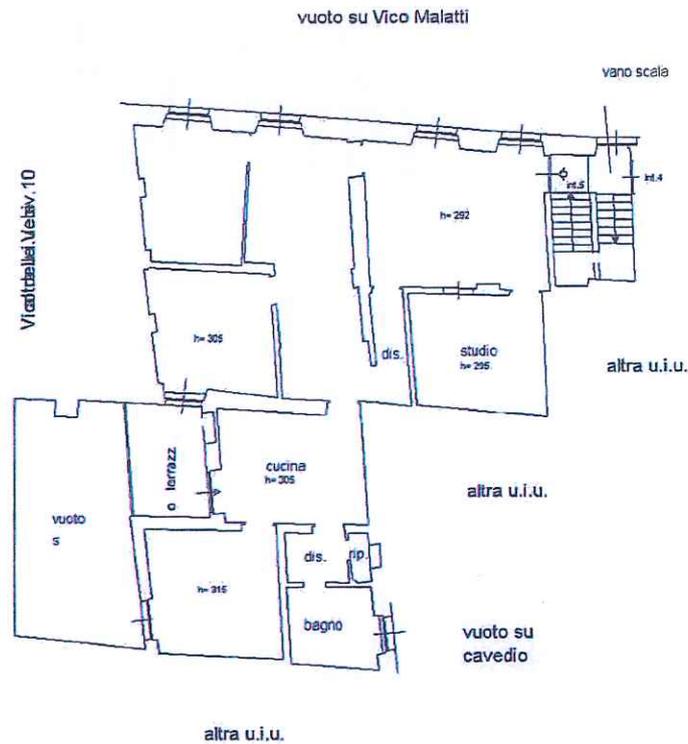

Ultima planimetria inviata

Data: 23/03/2023 - n. T372306 - Richiedente: PRGGLC70M02I225L

Totale schede: 1 - Formato di acquisizione: A4(210x297) - Formato stampa richiesto: A4(210x297)