


# PIANTA PIANO INTERRATO

scala 1:100

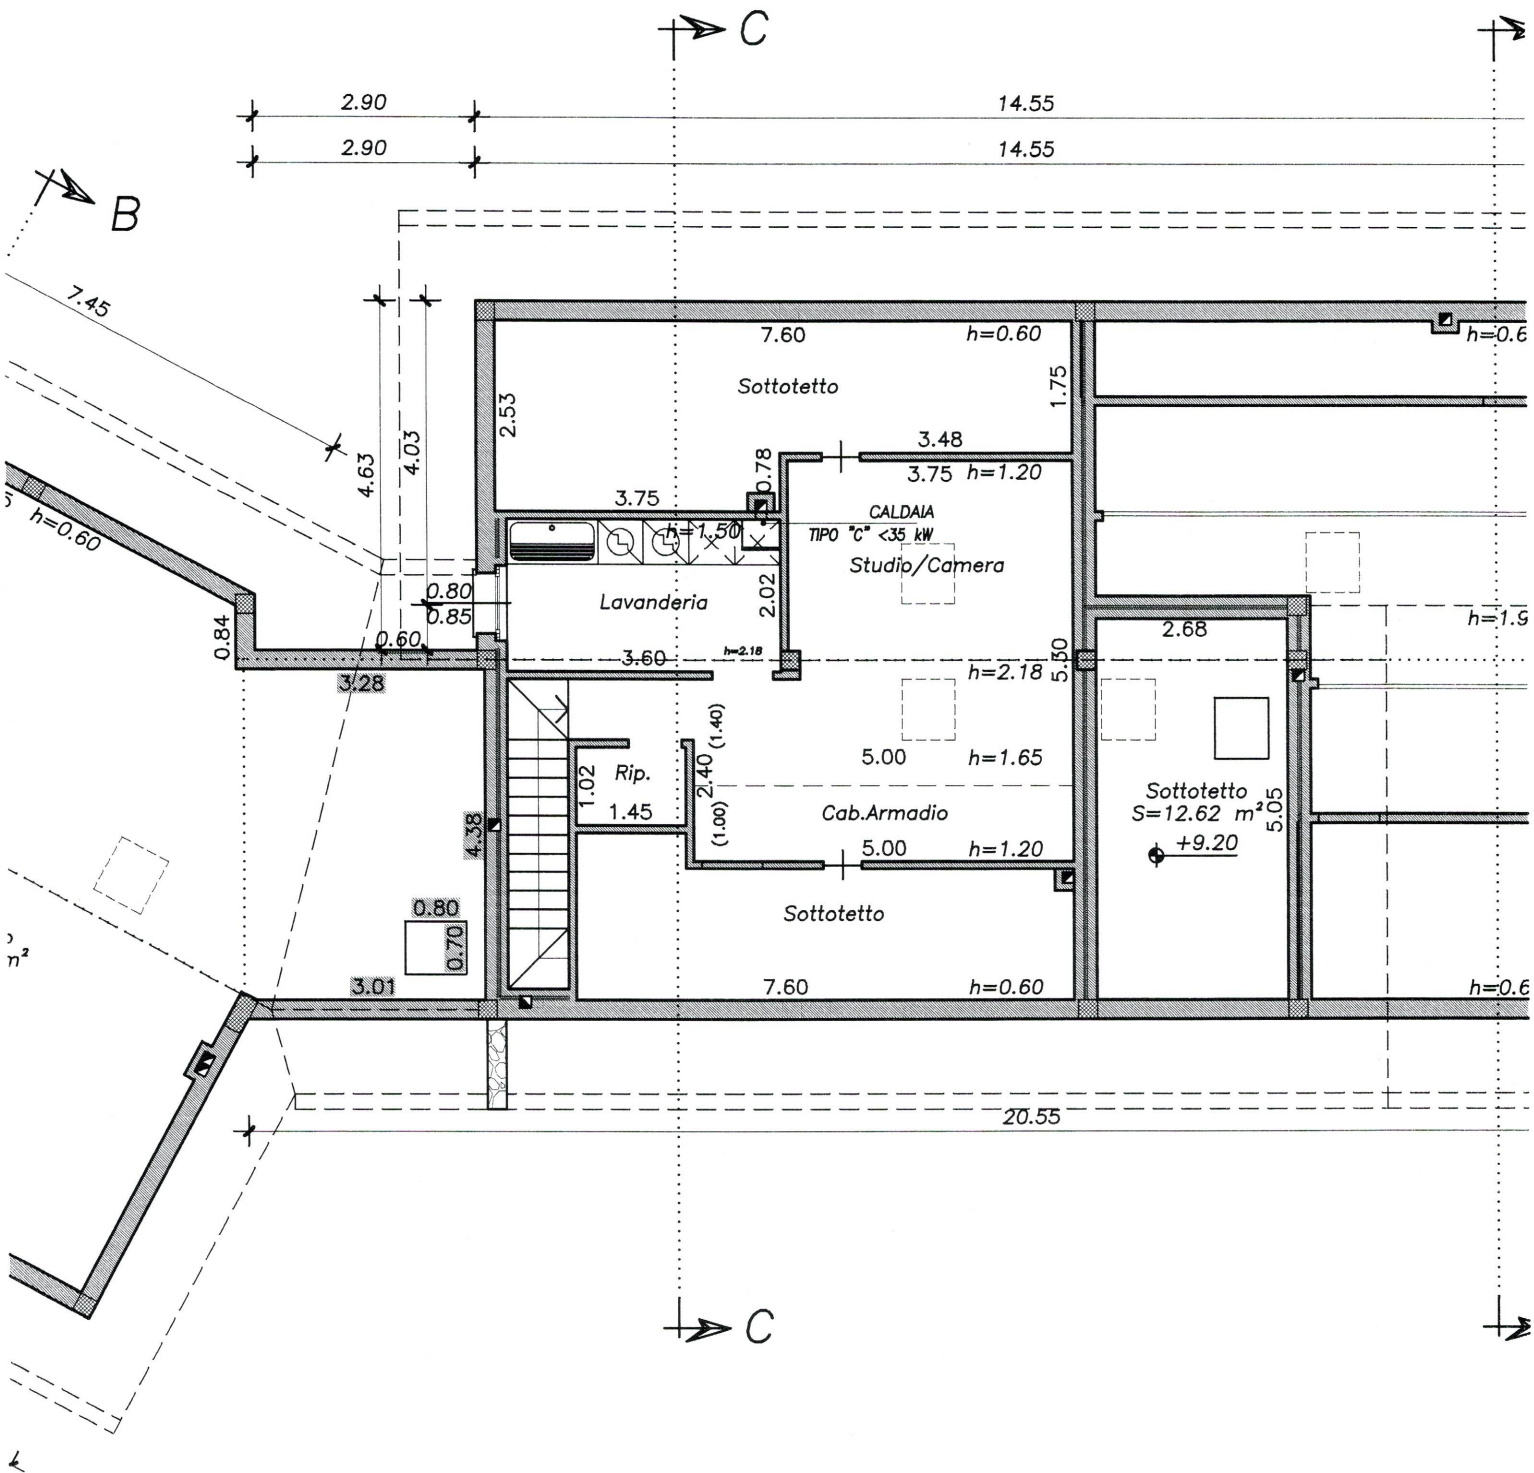

# PIANTA PIANO SOTTOTETTO

scala 1:100



