



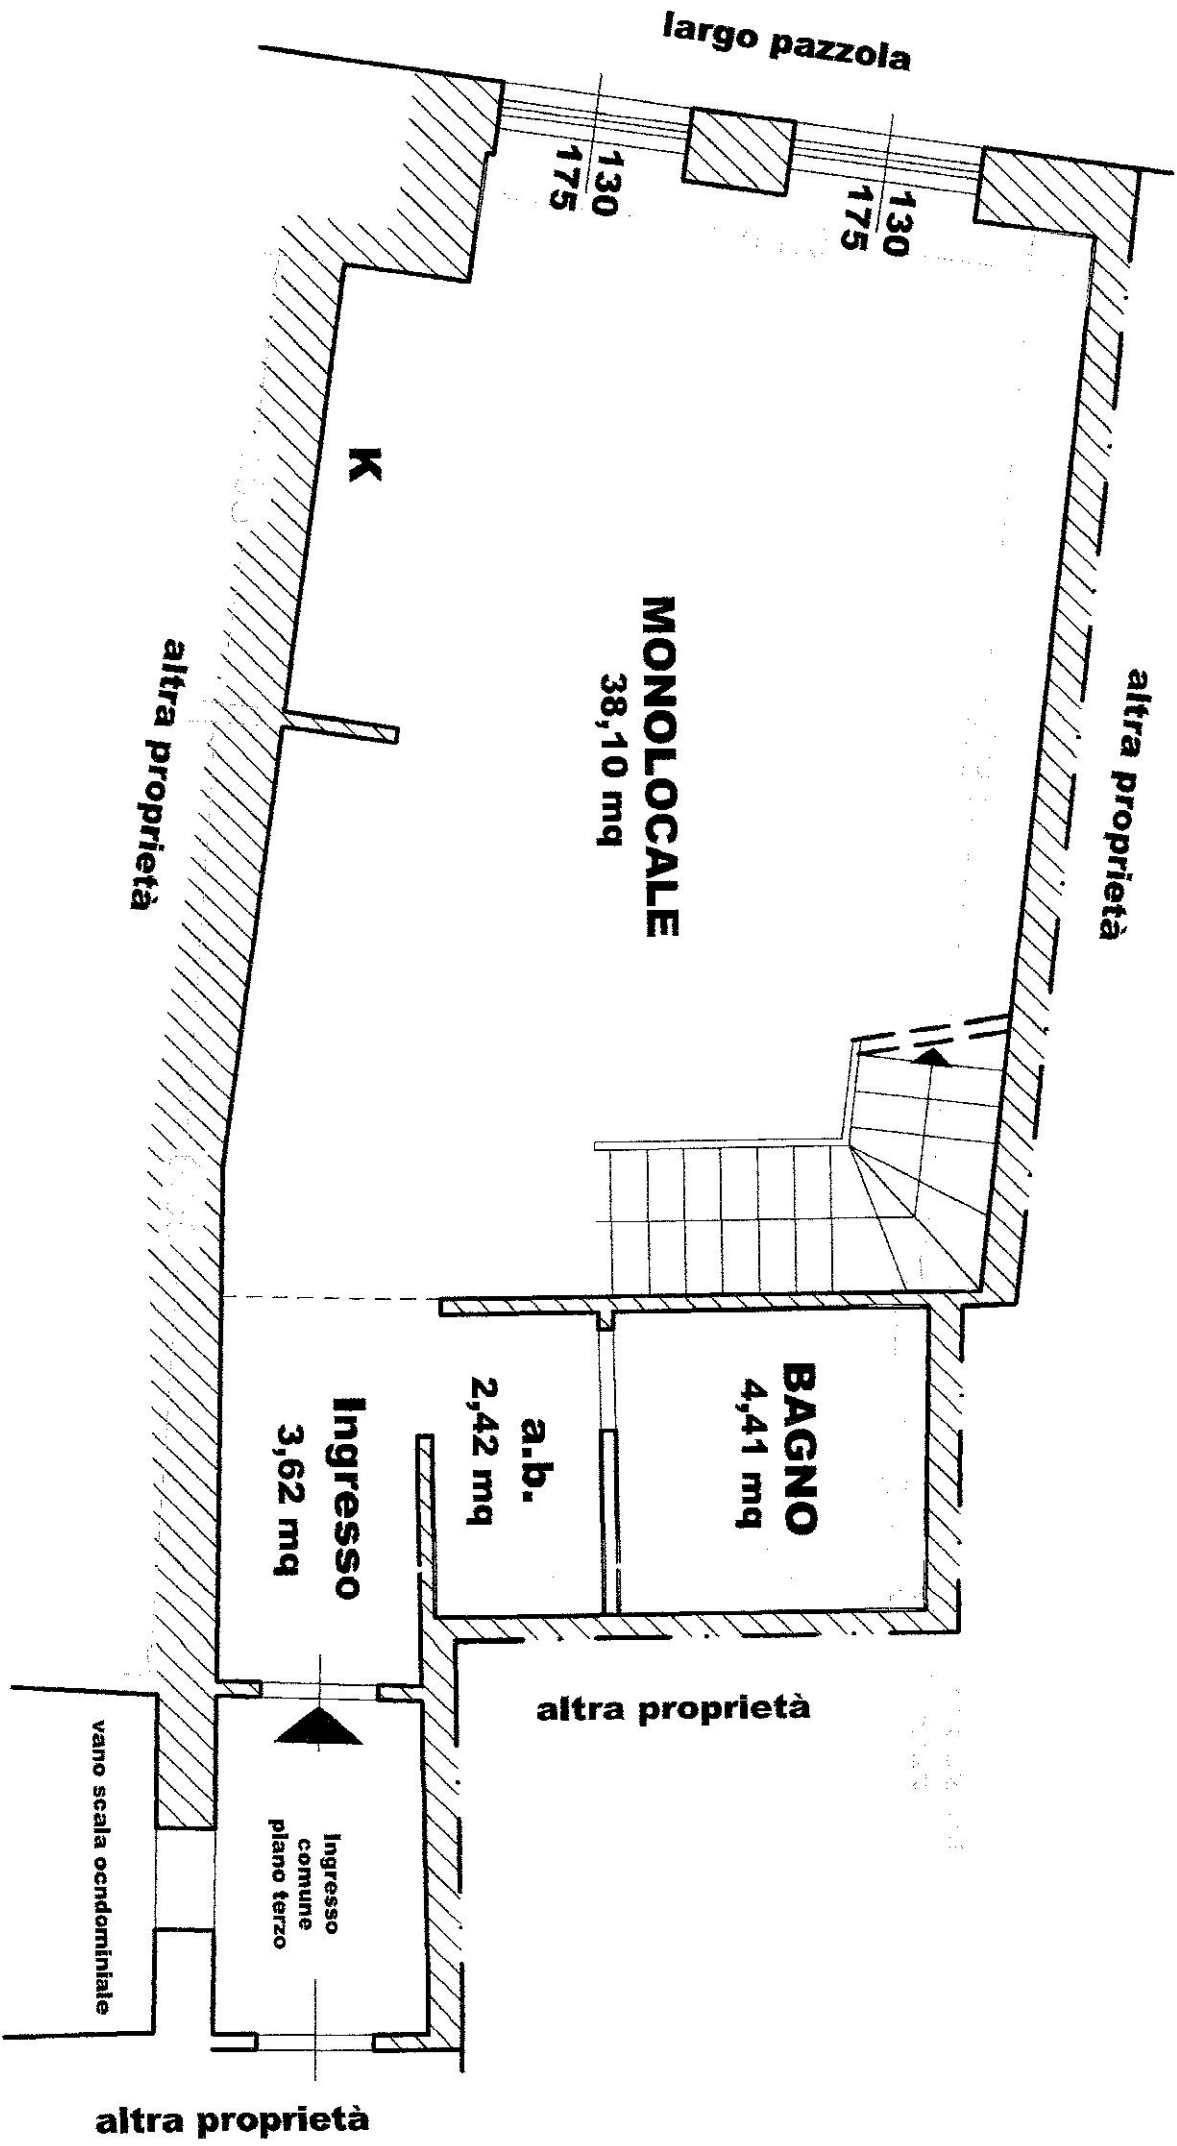

PIANTA PIANO TERZO

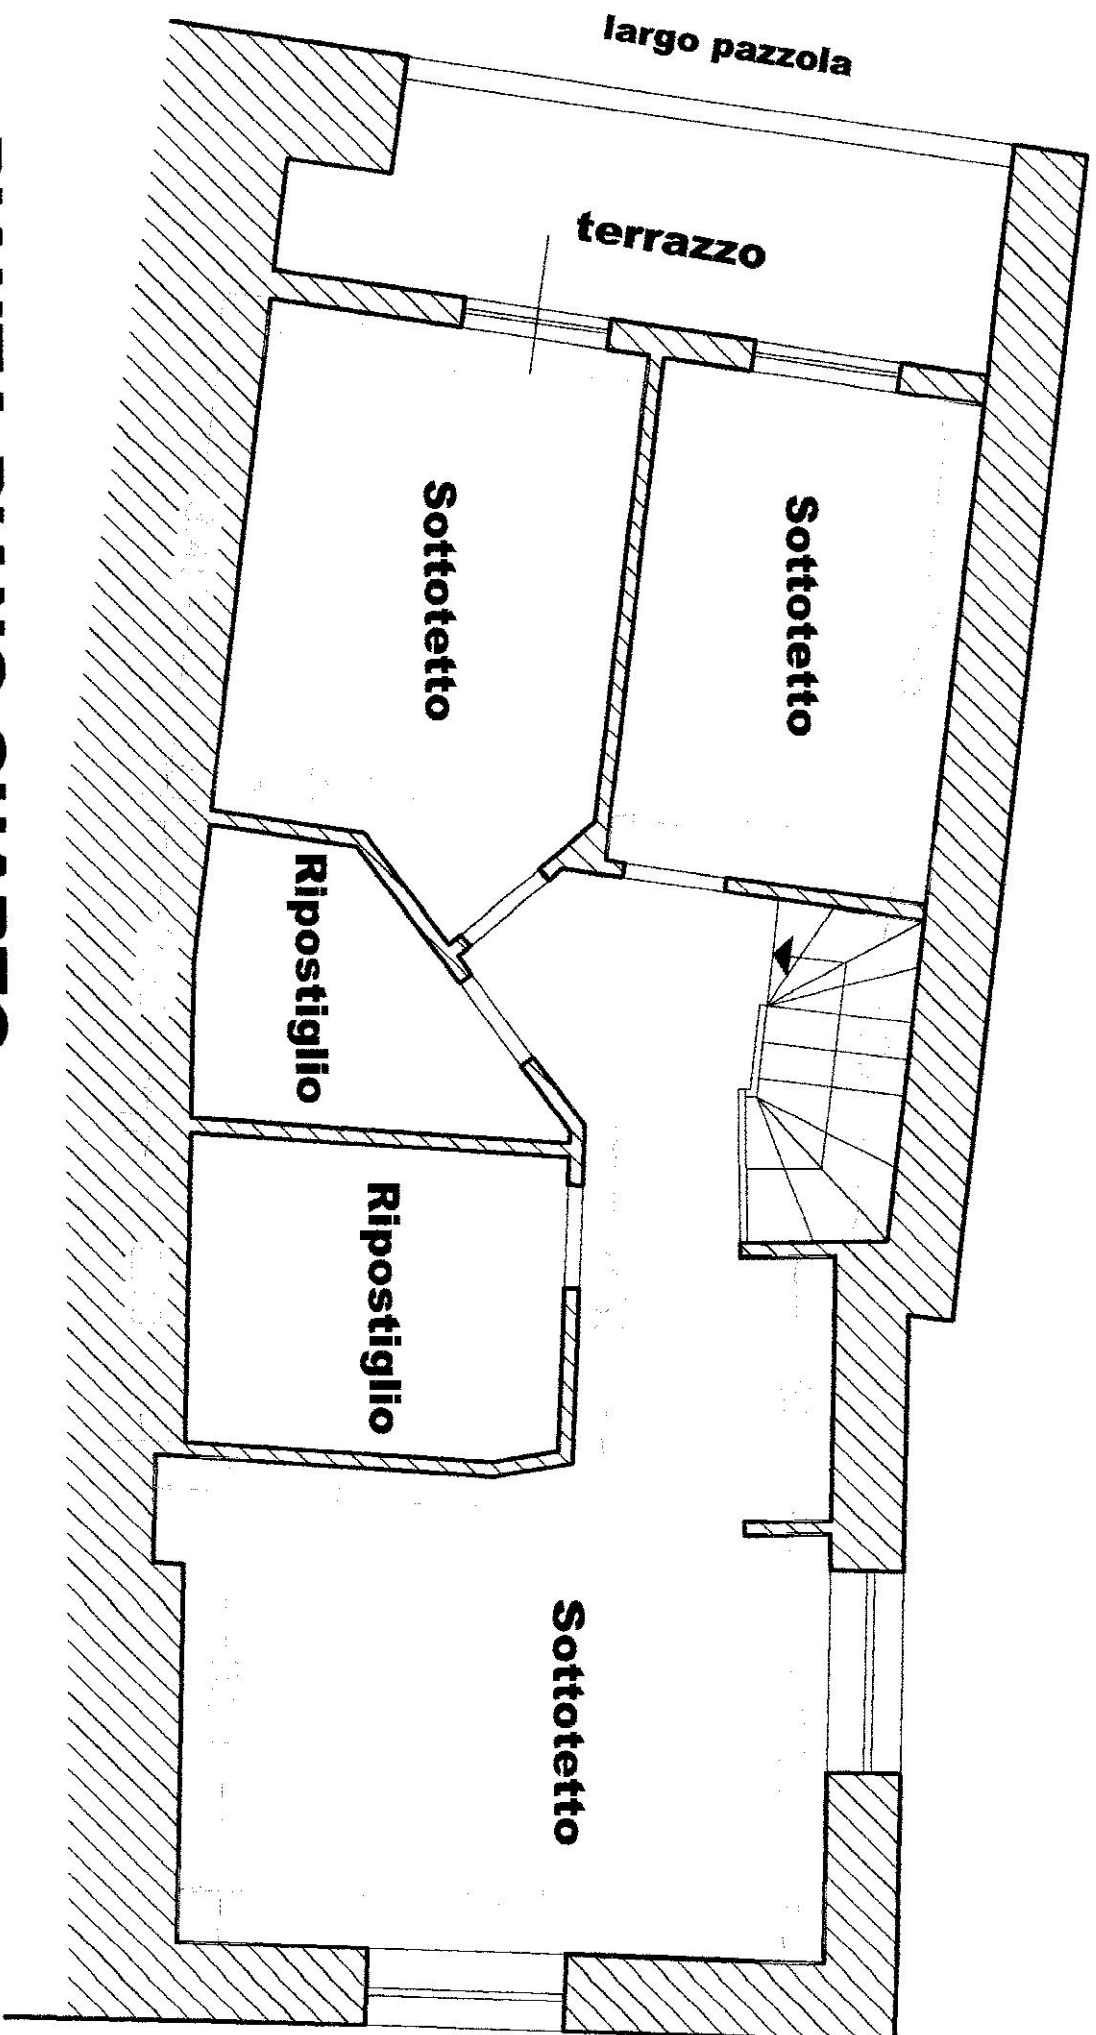

PIANTA PIANO QUARTO

Scala 1:50