

**Agenzia del Territorio
CATASTO FABBRICATI
Ufficio Provinciale di
Varese**

Dichiarazione protocollo n. VA0268840 del 03/08/2007

Planimetria di u.i.u. in Comune di Busto Arsizio

Piazza San Giovanni

civ.

Identificativi Catastali:

Sezione: BU

Foglio: 29

Particella: 10068

Subalterno: 503

Compilata da:
Pensa Alberto

Iscritto all'albo:
Architetti


Prov. Varese

N. 137


Scheda n. 1

Scala 1:200

PIANTA PIANO INTERRATO Hmedia= 270 cm

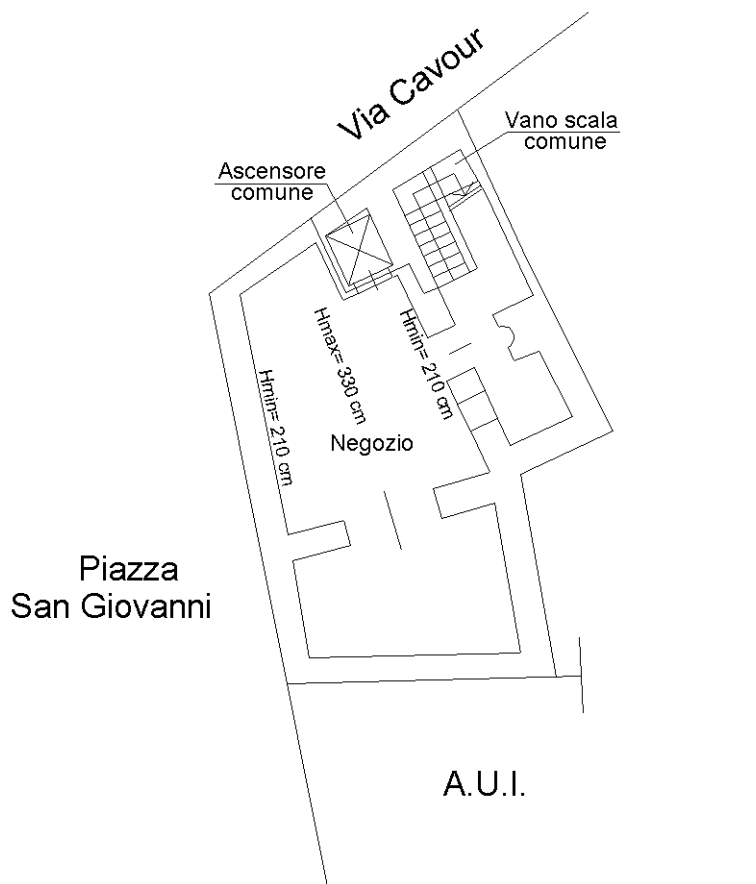

ORIENTAMENTO:

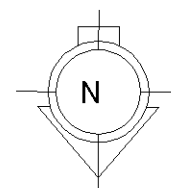

Ultima planimetria in atti