

Agenzia del Territorio
CATASTO FABBRICATI
Ufficio Provinciale di
Torino

Dichiarazione protocollo n. 001069711 del 23/12/2003

Planimetria di u.i.u. in Comune di San Mauro Torinese

Via Papa Giovanni Xxiii

civ. 10

Identificativi Catastali:

Sezione:

Foglio: 14

Particella: 720

Subalterno: 10

Compilata da:

Olivero Roberto

Iscritto all'albo:


Geometri

Prov. Torino

N. 6062

Scheda n. 1

Scala 1:200

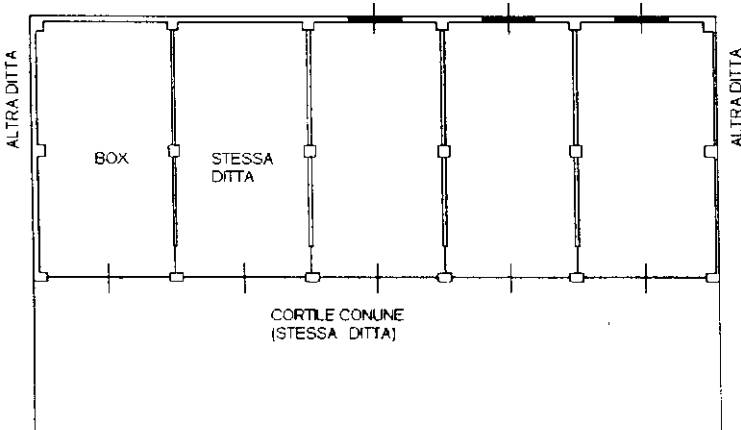

PIANTA PIANO TERRENO H=3.00m

Ultima planimetria in atti