

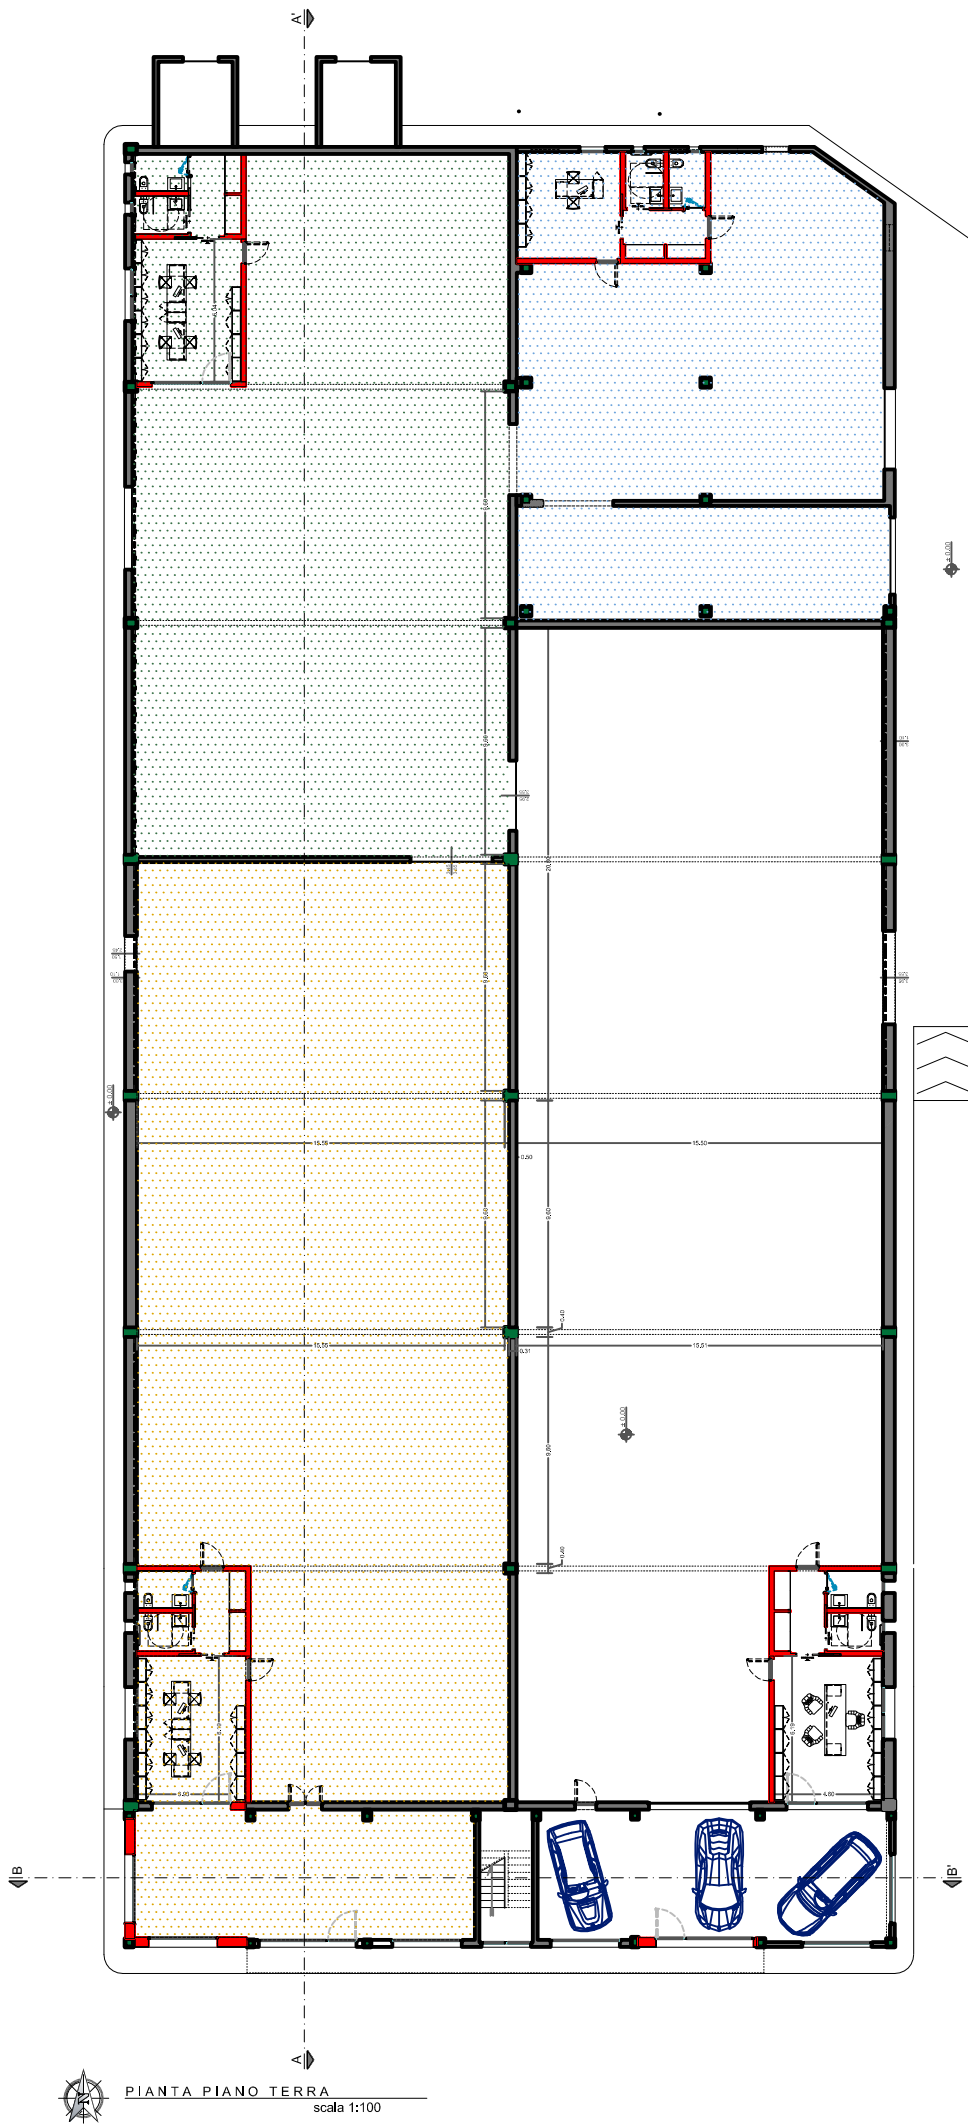
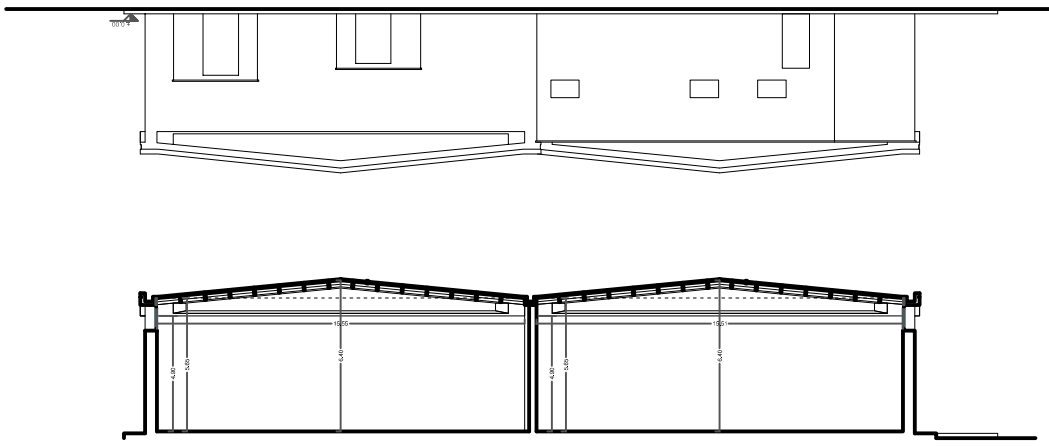
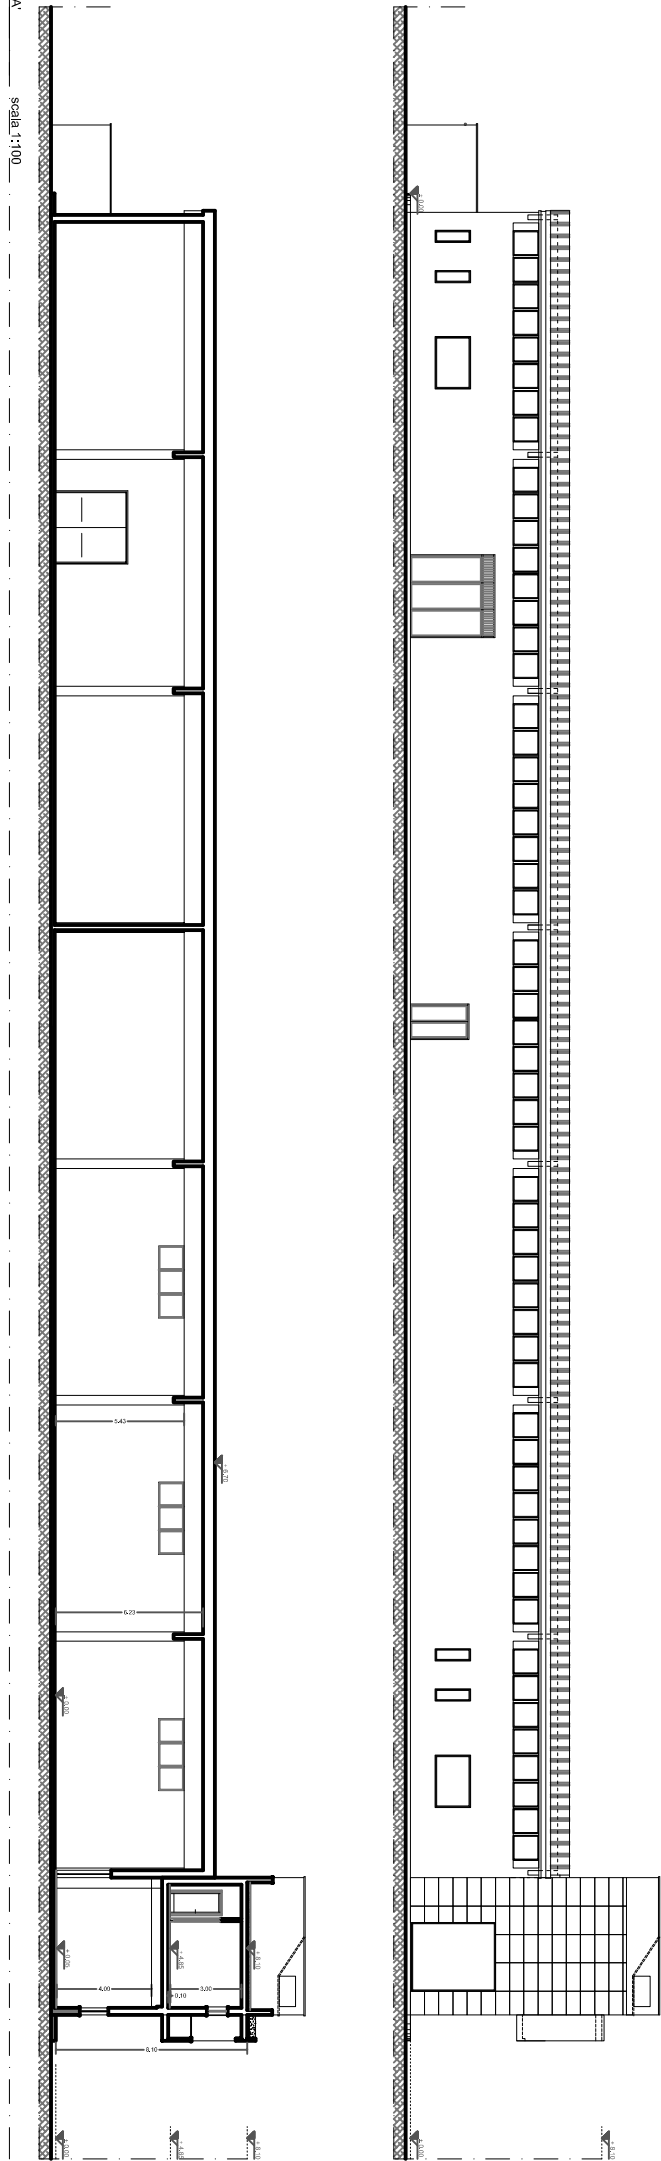
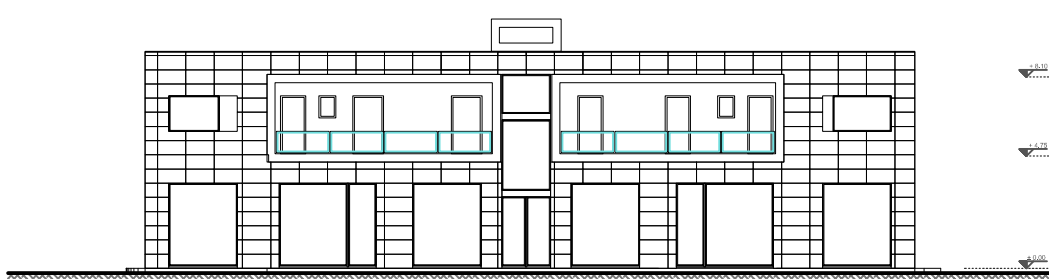


SEZIONE A-A'
scala 1:100

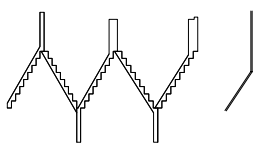

PIANTA PIANO TERRA
scala 1:100

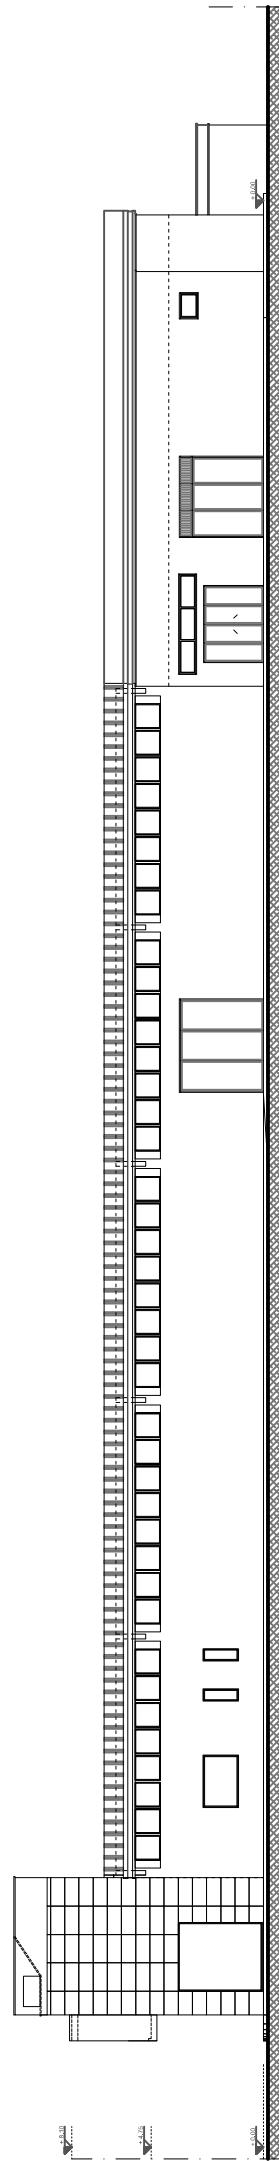

PROSPETTO SUD
scala 1:100