

PIROTTI studio tecnico PIROTTI GIANLUCA & C. s.a.s. Piazza Caribelli (Caltanissetta) Corrali, 34d 26041 Casalmaggiore (CR) Tel. 0375 454373 Fax 0375 200634 e-mail: info@studiopirotti.it www.studiopirotti.it P.I. 01298450166	IL PROGETTISTA (architetto e ingegnere) data: 20-04-2017 scala: 1:100 n. tavola: UNICA disegnatore: geom. Cinelli Massimo	
	COMUNE: CASALMAGGIORE localita' Agoiolo PROGETTO: COSTRUZIONE DI N° 2 UNITA' ABITATIVE (villetta bifamiliare) da erigersi ad Agoiolo via Po DESCRIZIONE TAVOLA: piante, sezioni, viste tridimensionali COMMITTENTE: IMMOBILIARE ORCHIDEA DI RASCHI LUCA s.a.s.	

CALCOLO SUPERFICI VENDIBILI PER SINGOLA UNITA' ABITATIVA
(comprensive di sedime murario)


SUPERFICIE ABITATIVA PIANO TERRA = 53.95 mq
 SUPERFICIE ABITATIVA PIANO PRIMO = 78.85 mq
 132.80 mq

SUPERFICIE DESTINATA AD AUTORIMESSA = 22.80 mq


SUPERFICIE DESTINATA A PERGOLATI = 26.32 mq

SUPERFICIE DEL SINGOLO LOTTO = 291.42 mq
(compreso sedime fabbricato)



PIANTA PIANO TERRA soluzione A

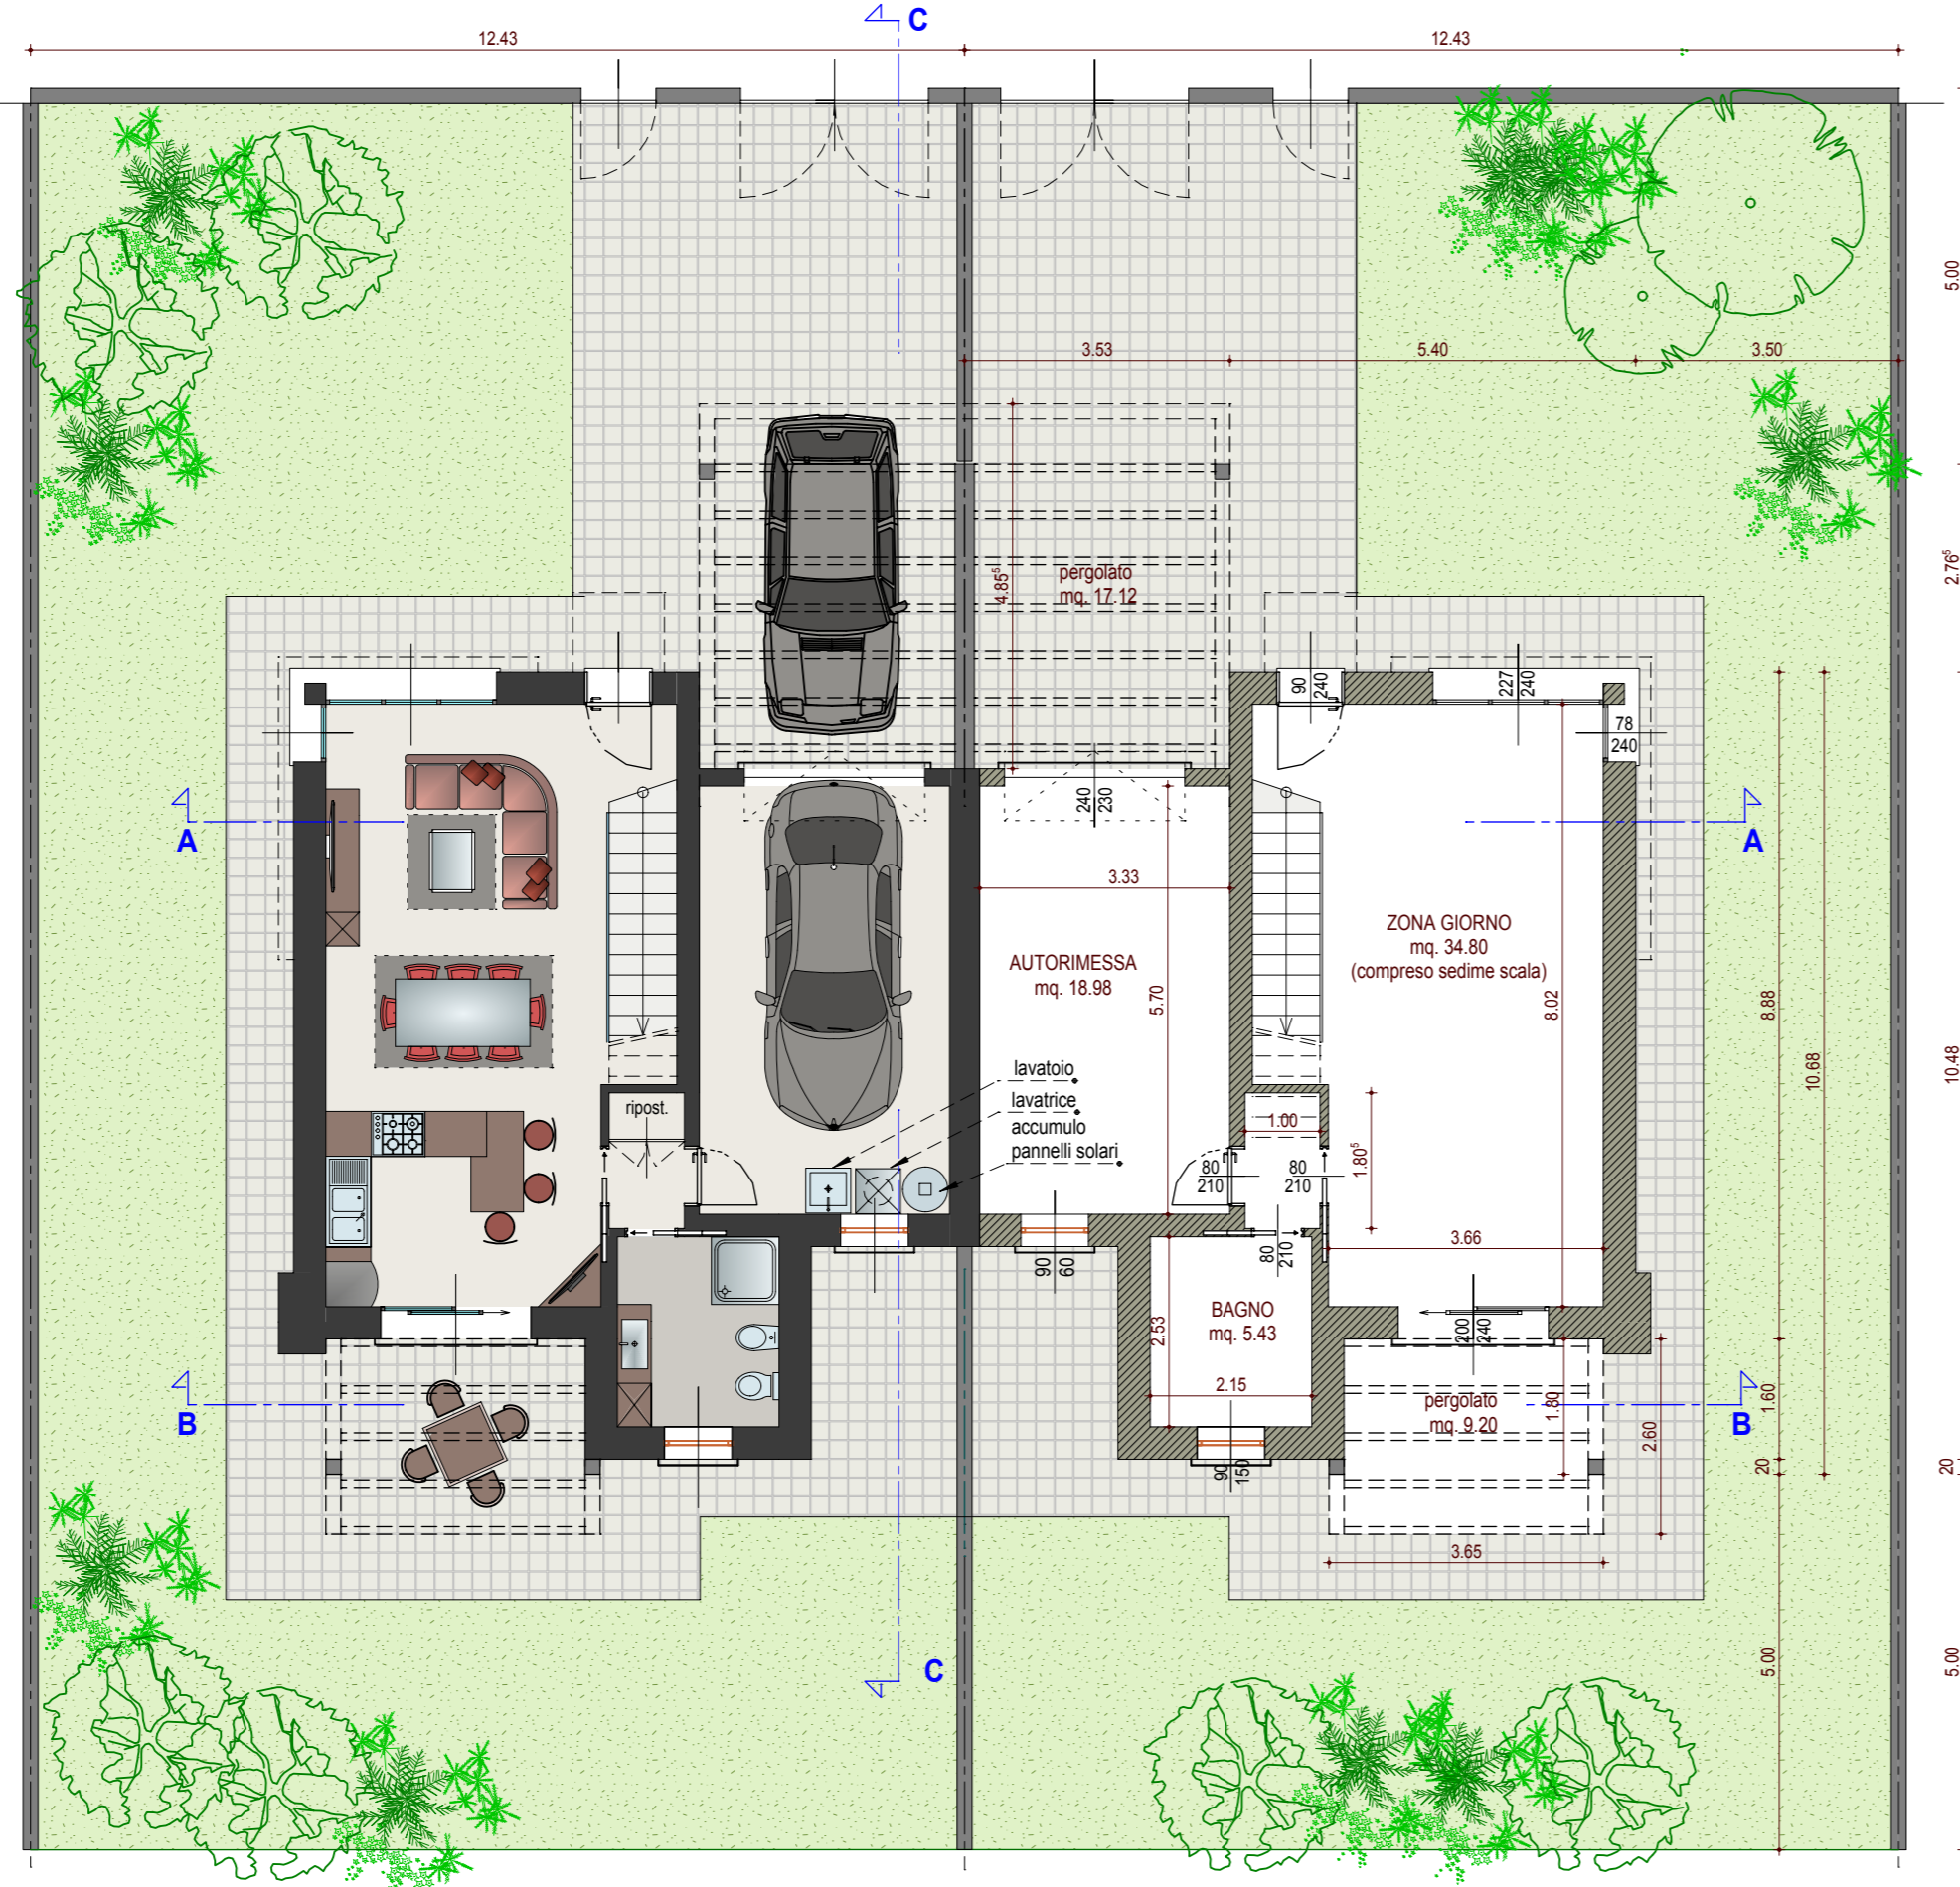


PIANTA PIANO TERRA soluzione B

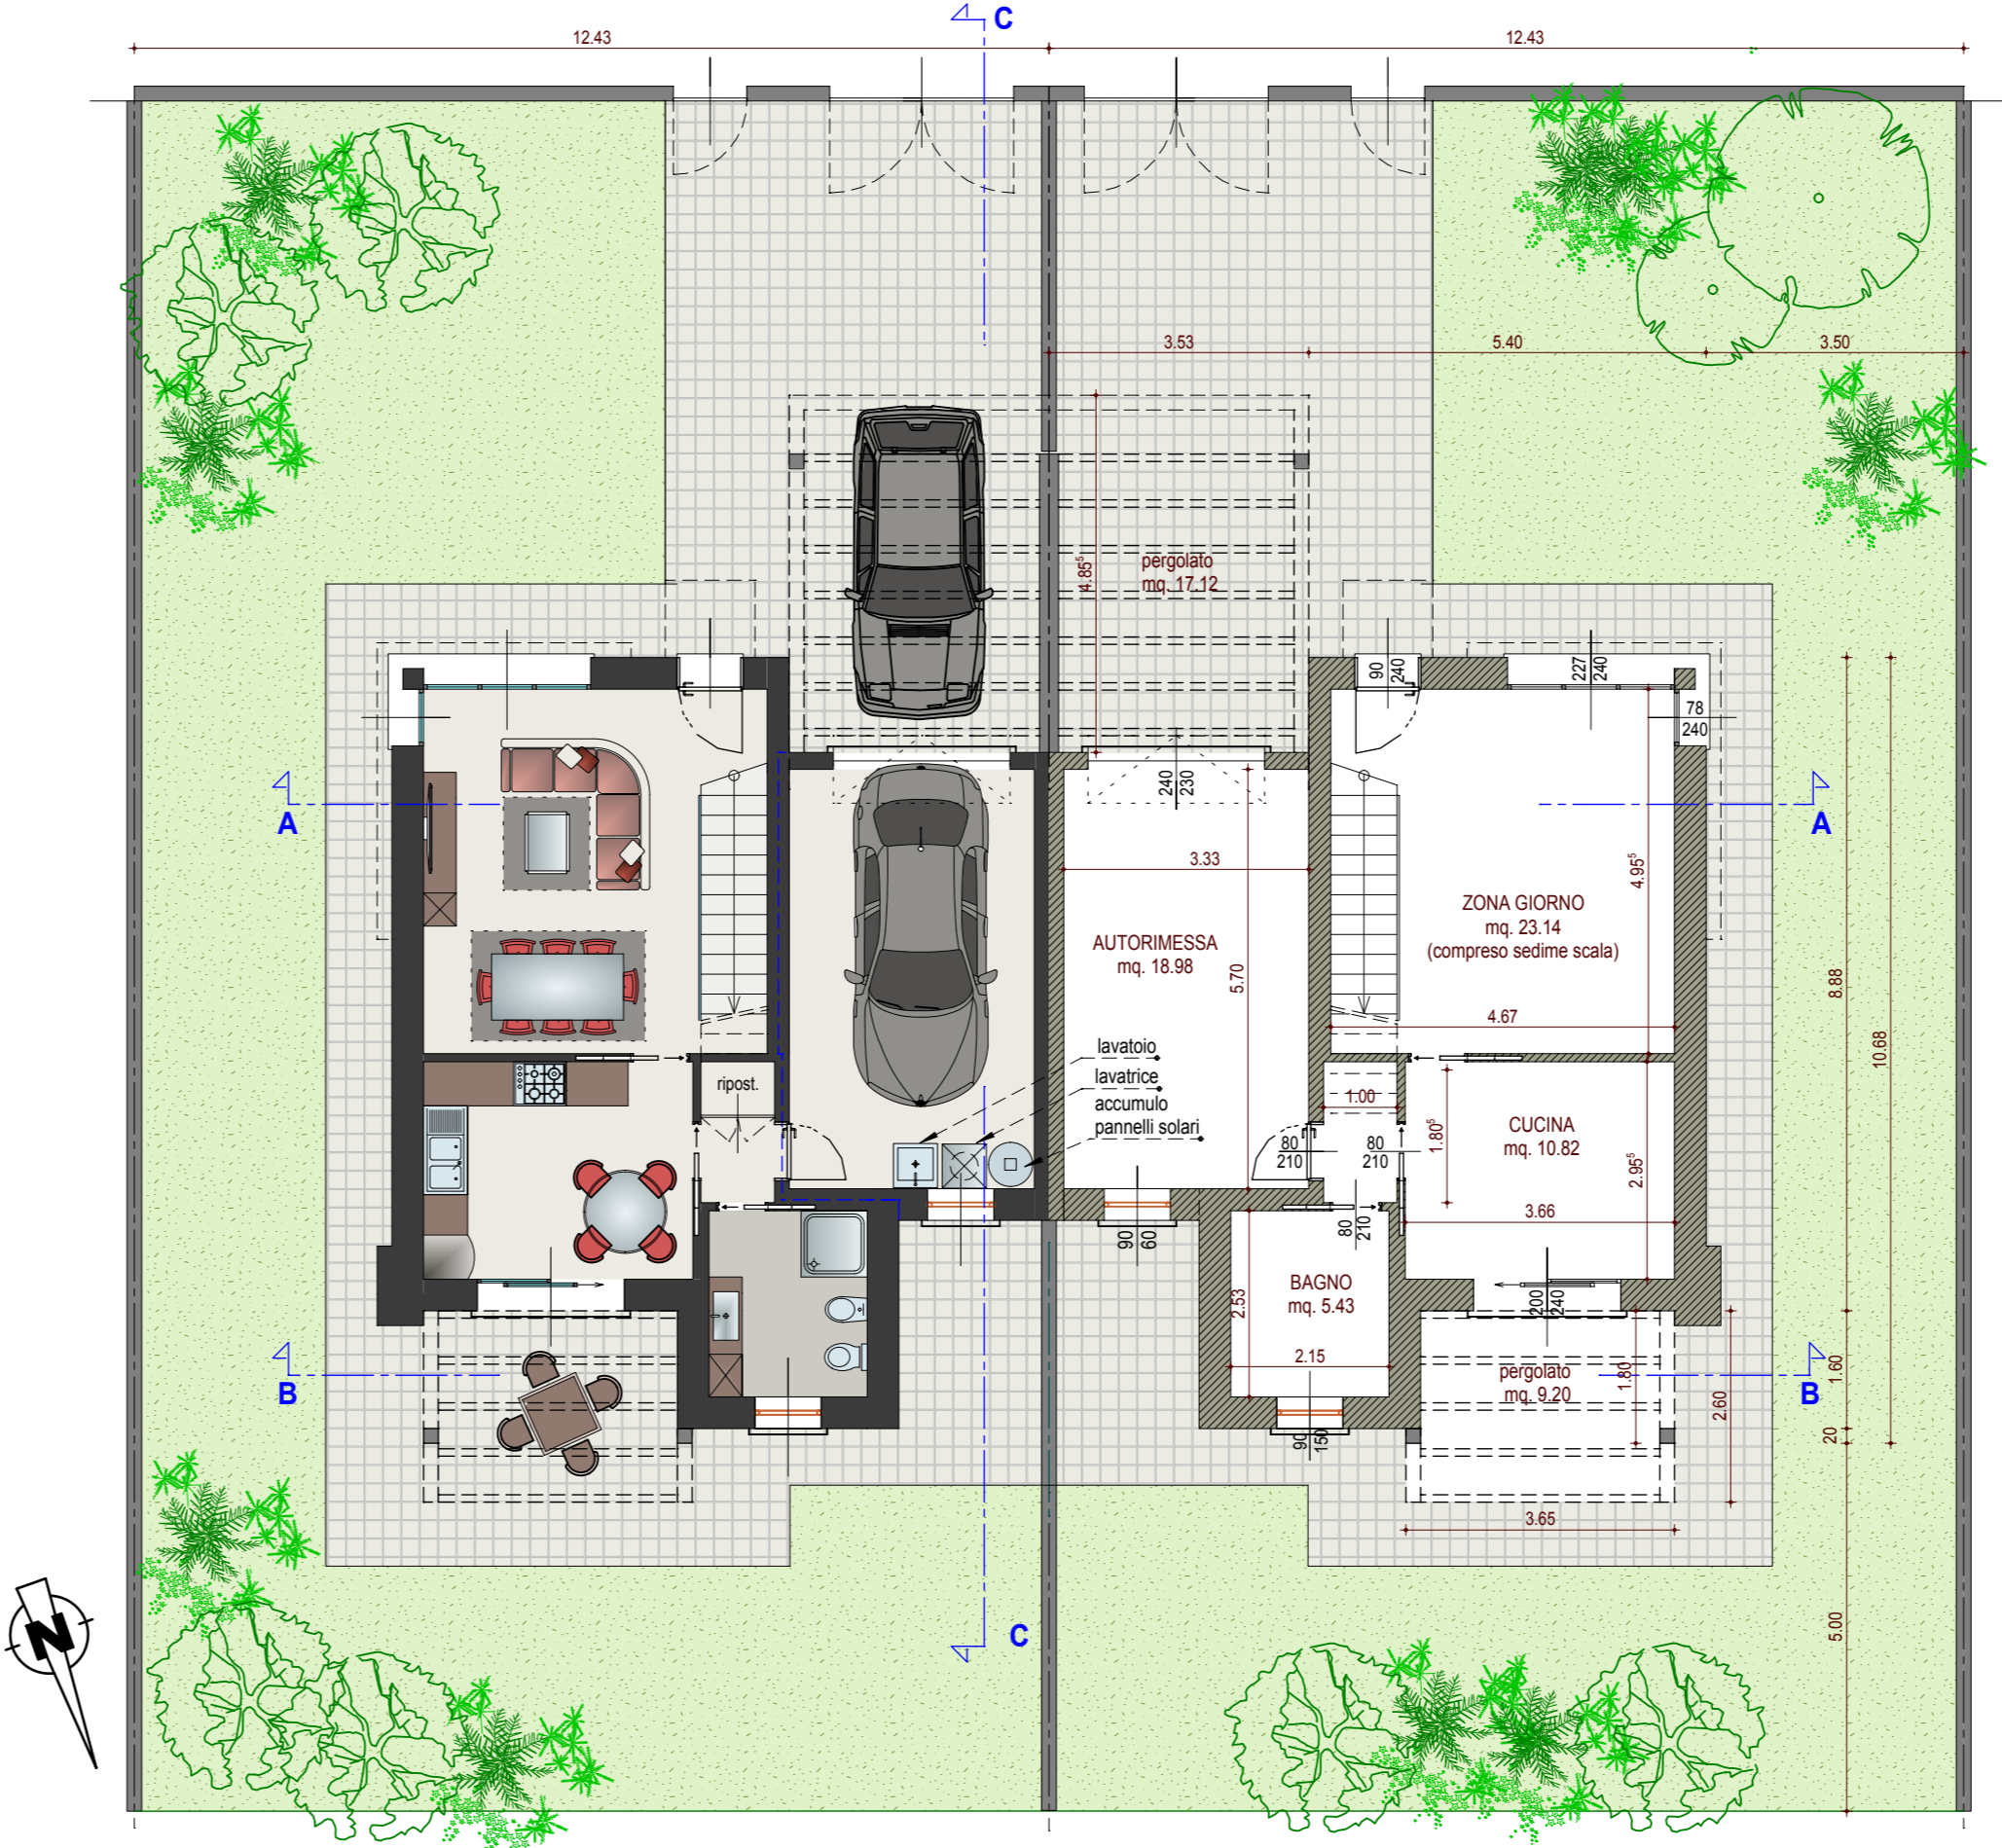


PIANTA PIANO PRIMO

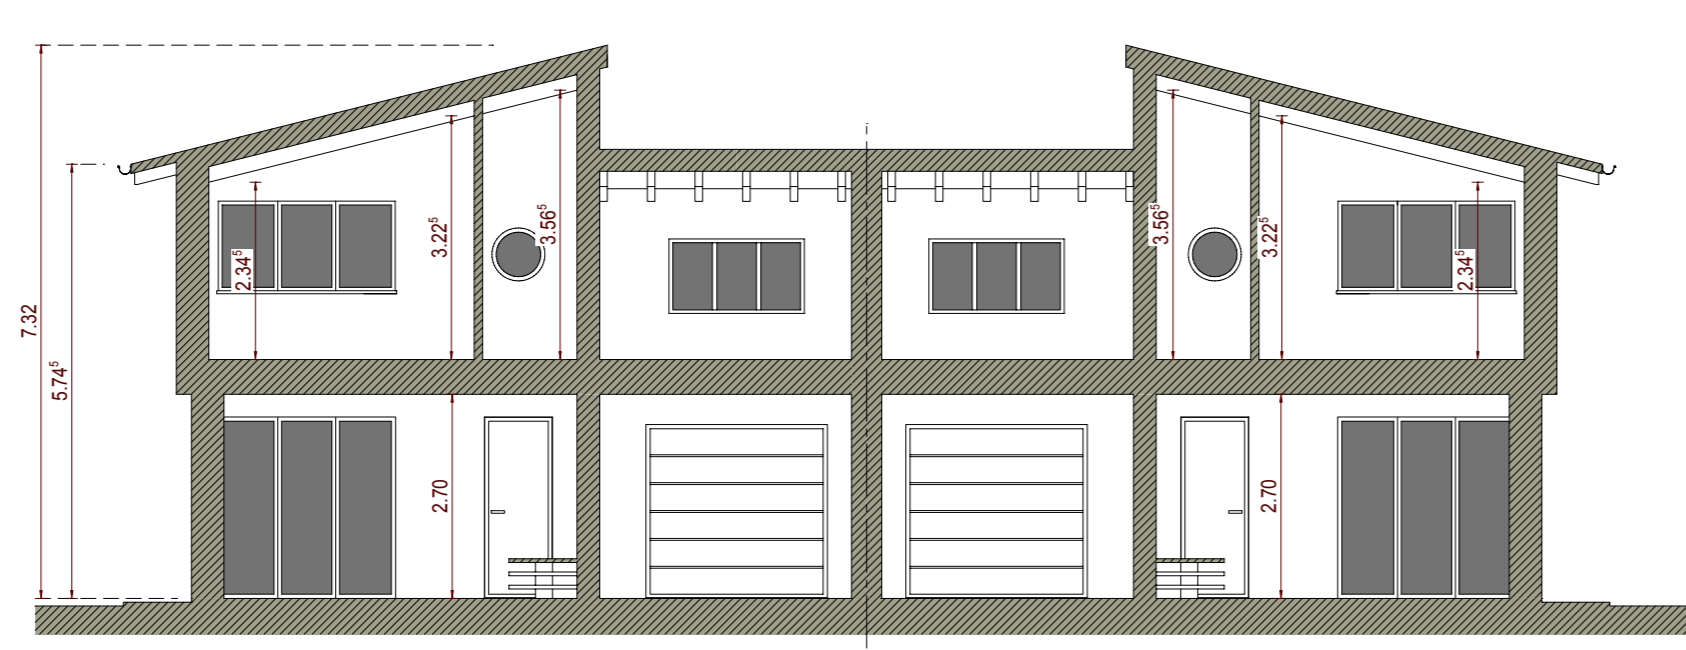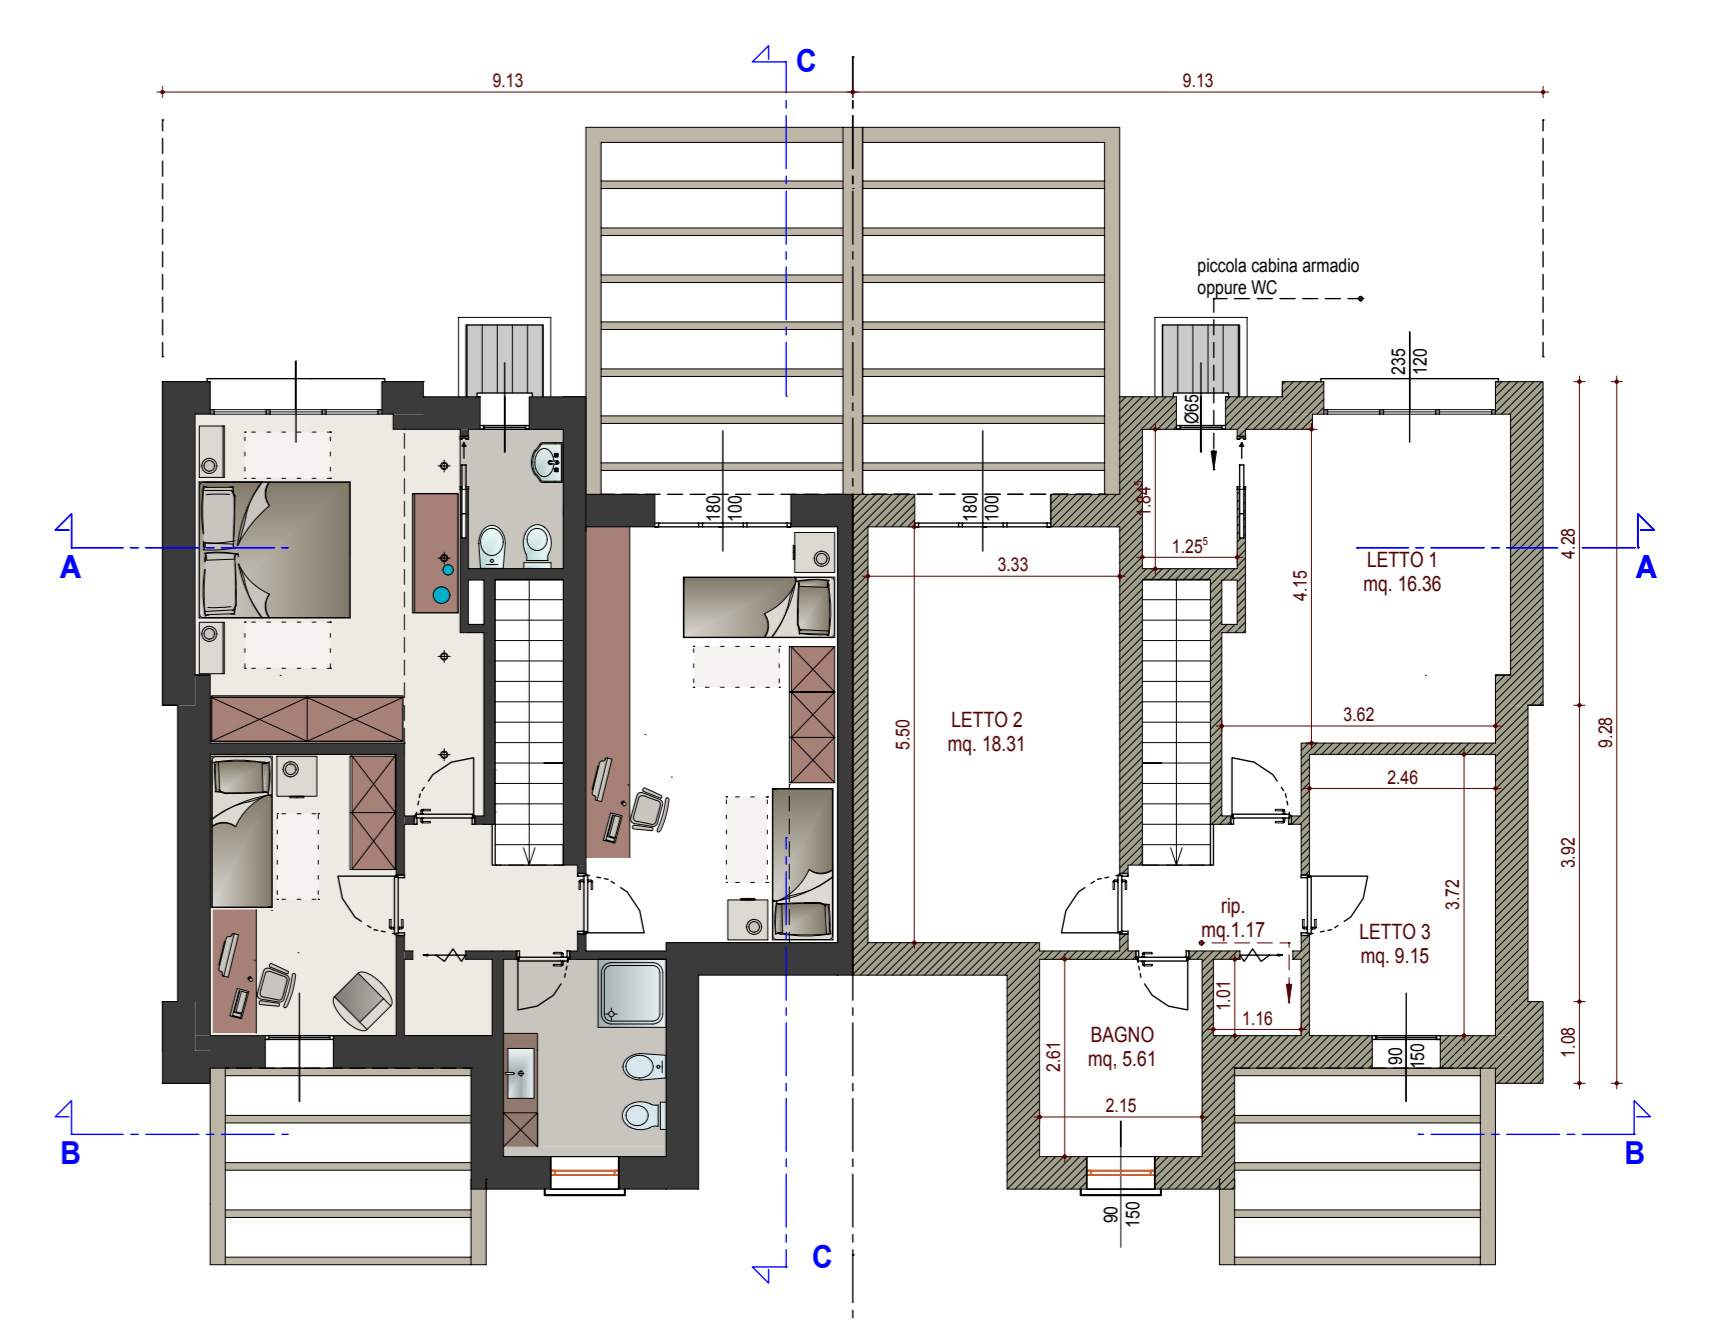

SEZIONE A:A

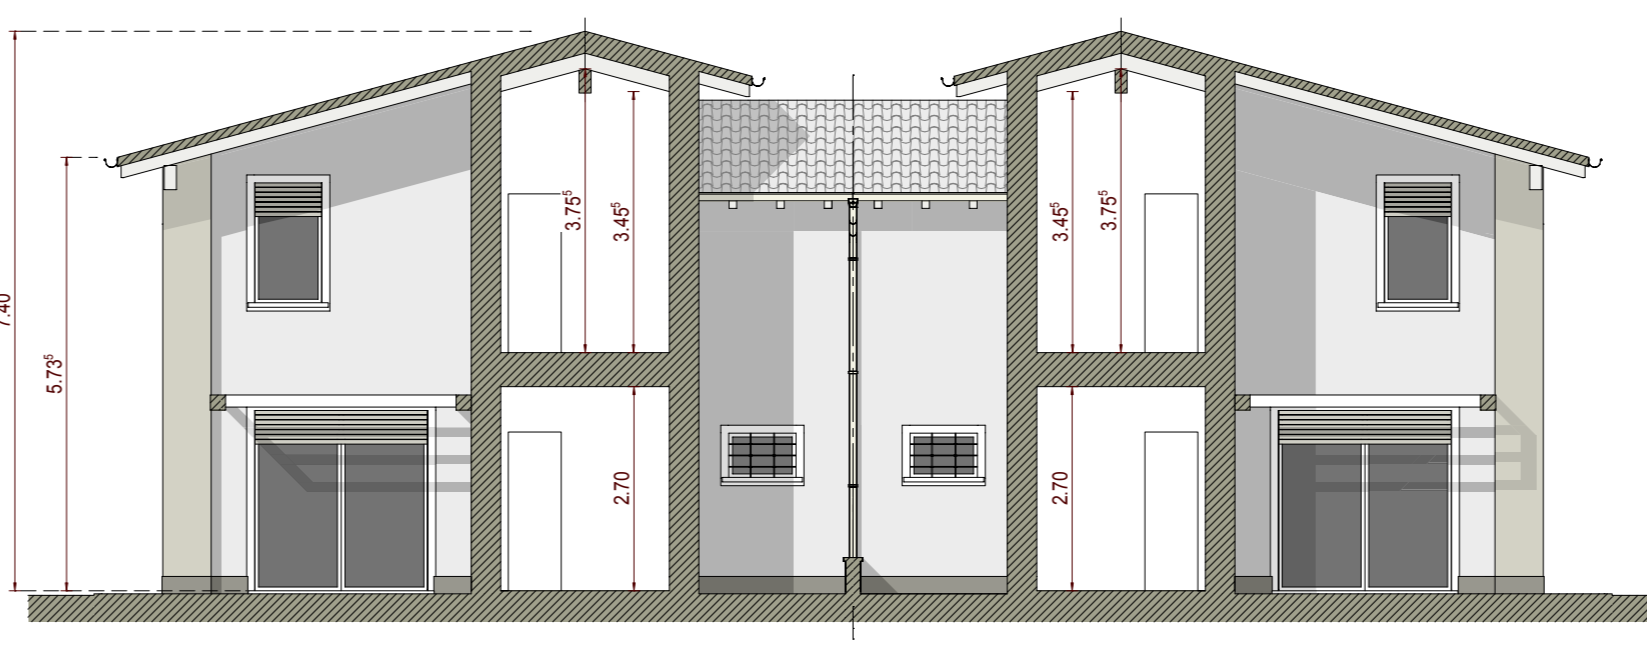

SEZIONE B:B

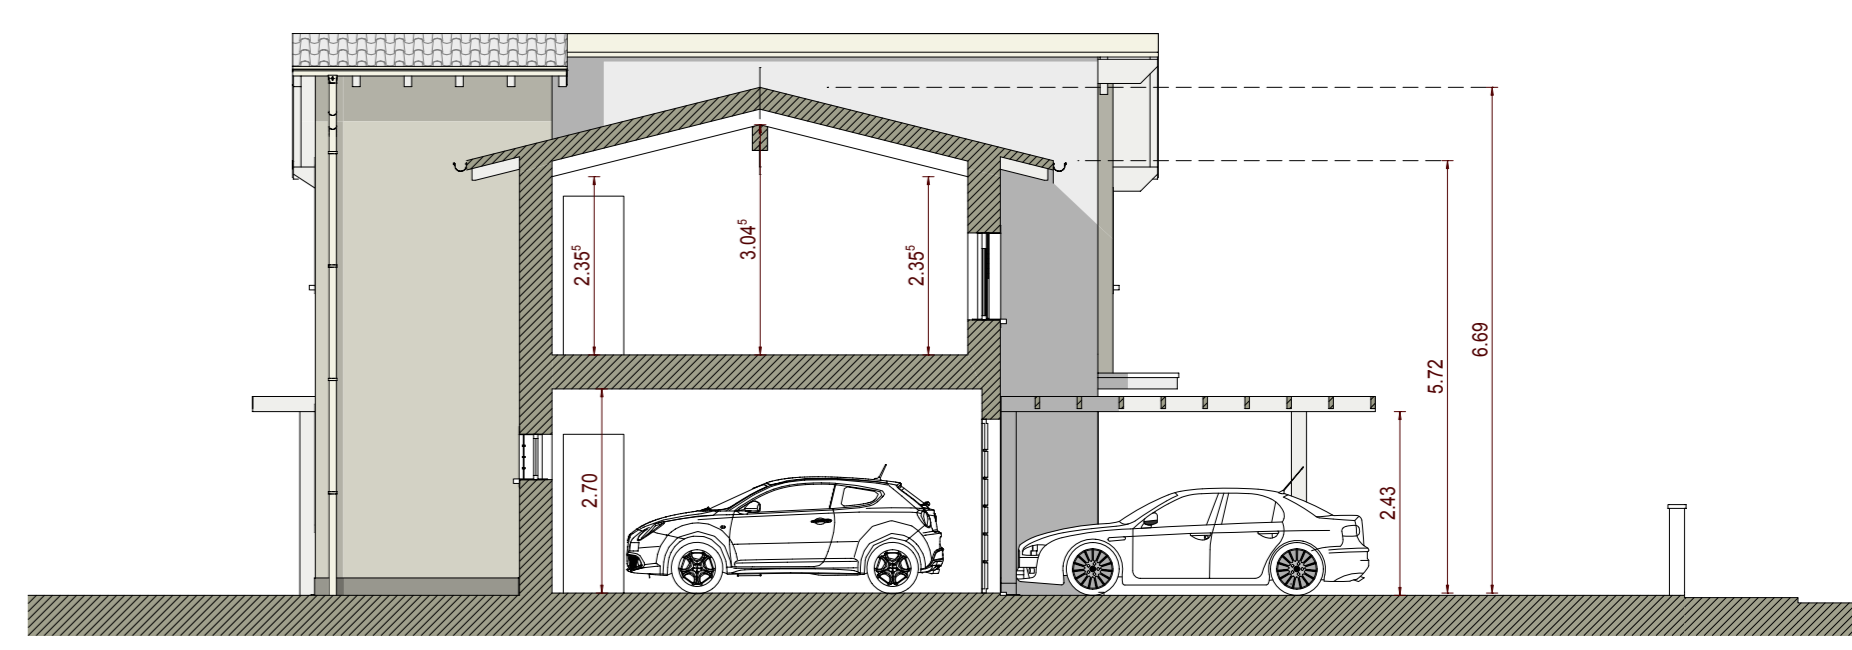

SEZIONE C:C

VISTA SATELLITARE zona oggetto di intervento



VISTA FRONTE STRADA



VISTA ANGOLO SUD-EST



VISTA FRONTE NORD (retro fabbricato)