




PIANTA PIANO TERRA
scala 1:100

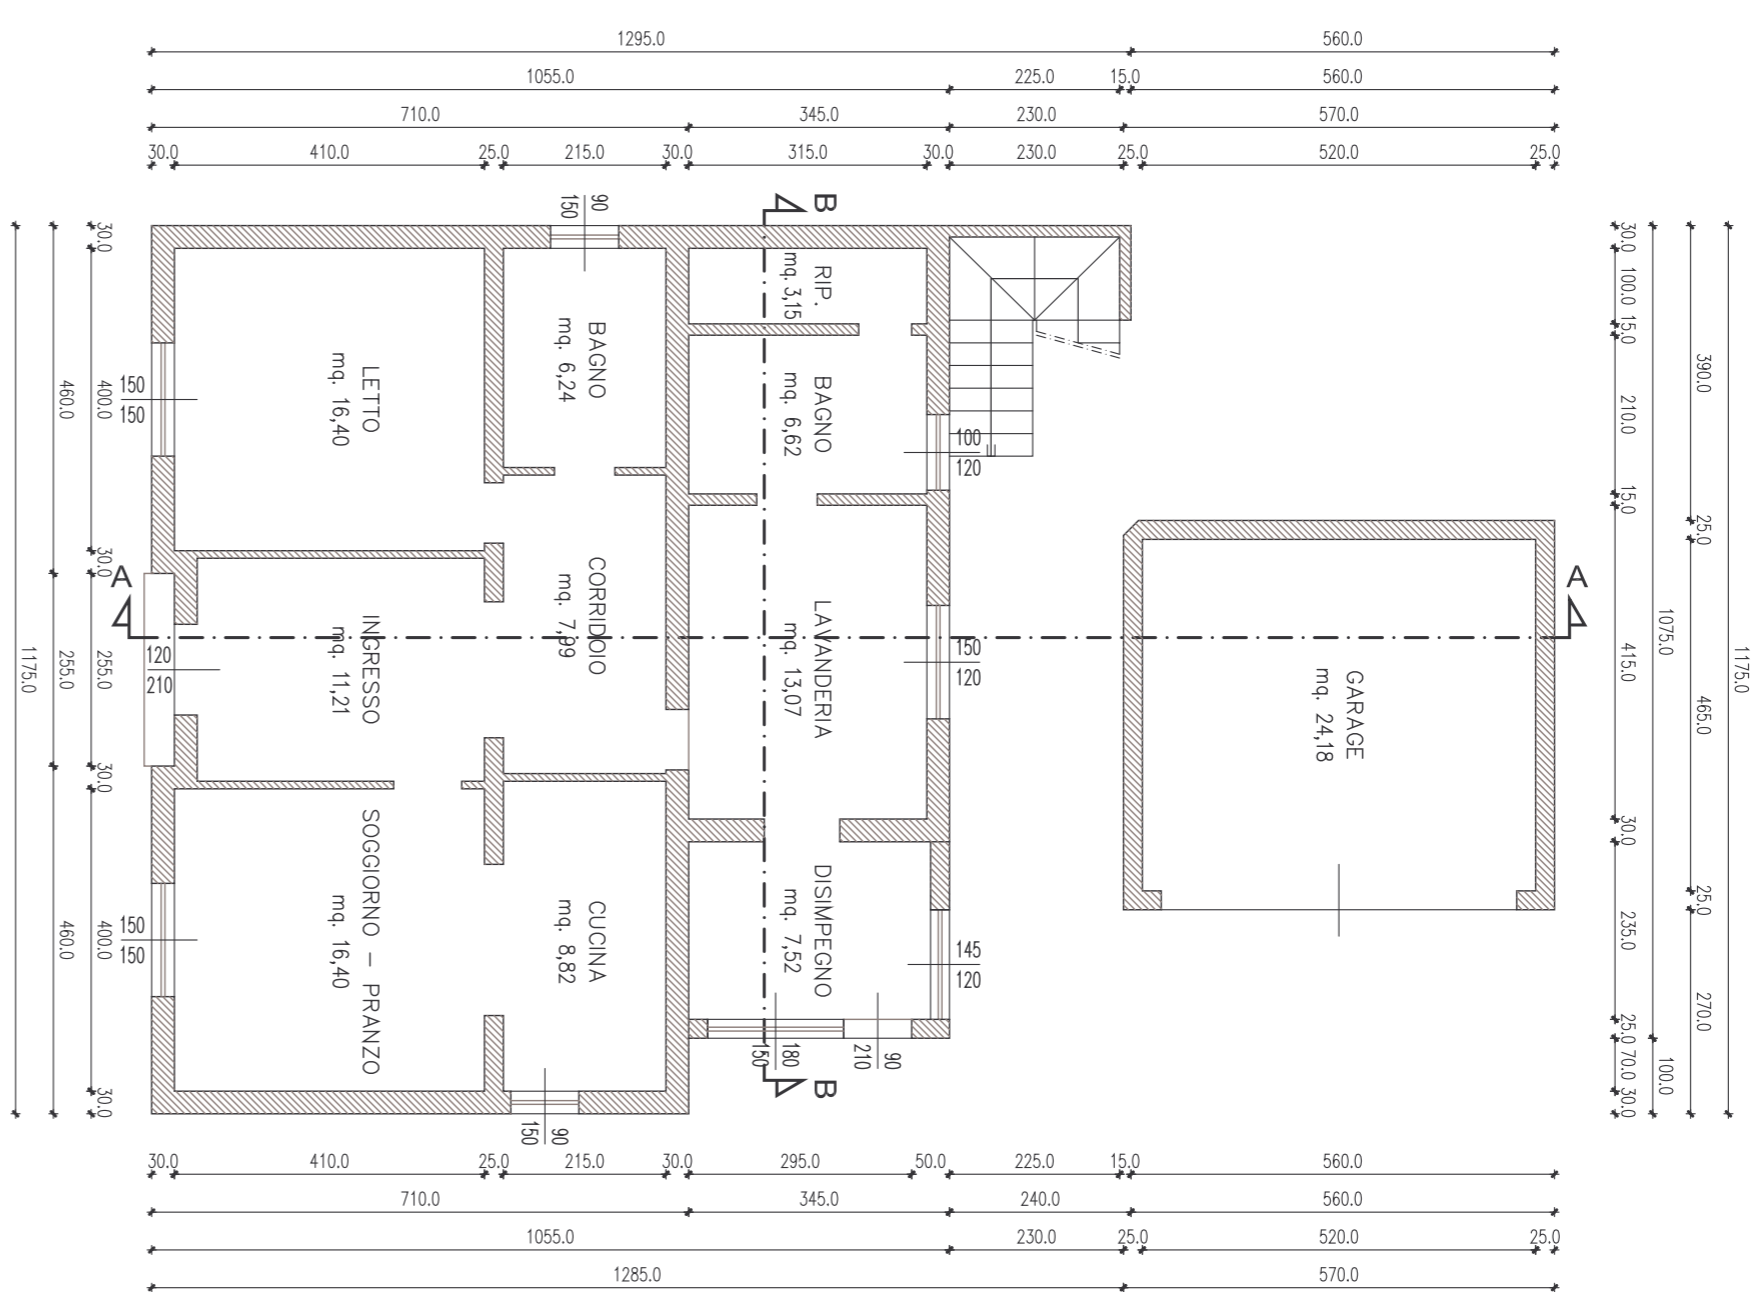



PIANTA PIANO PRIMO
scala 1:100

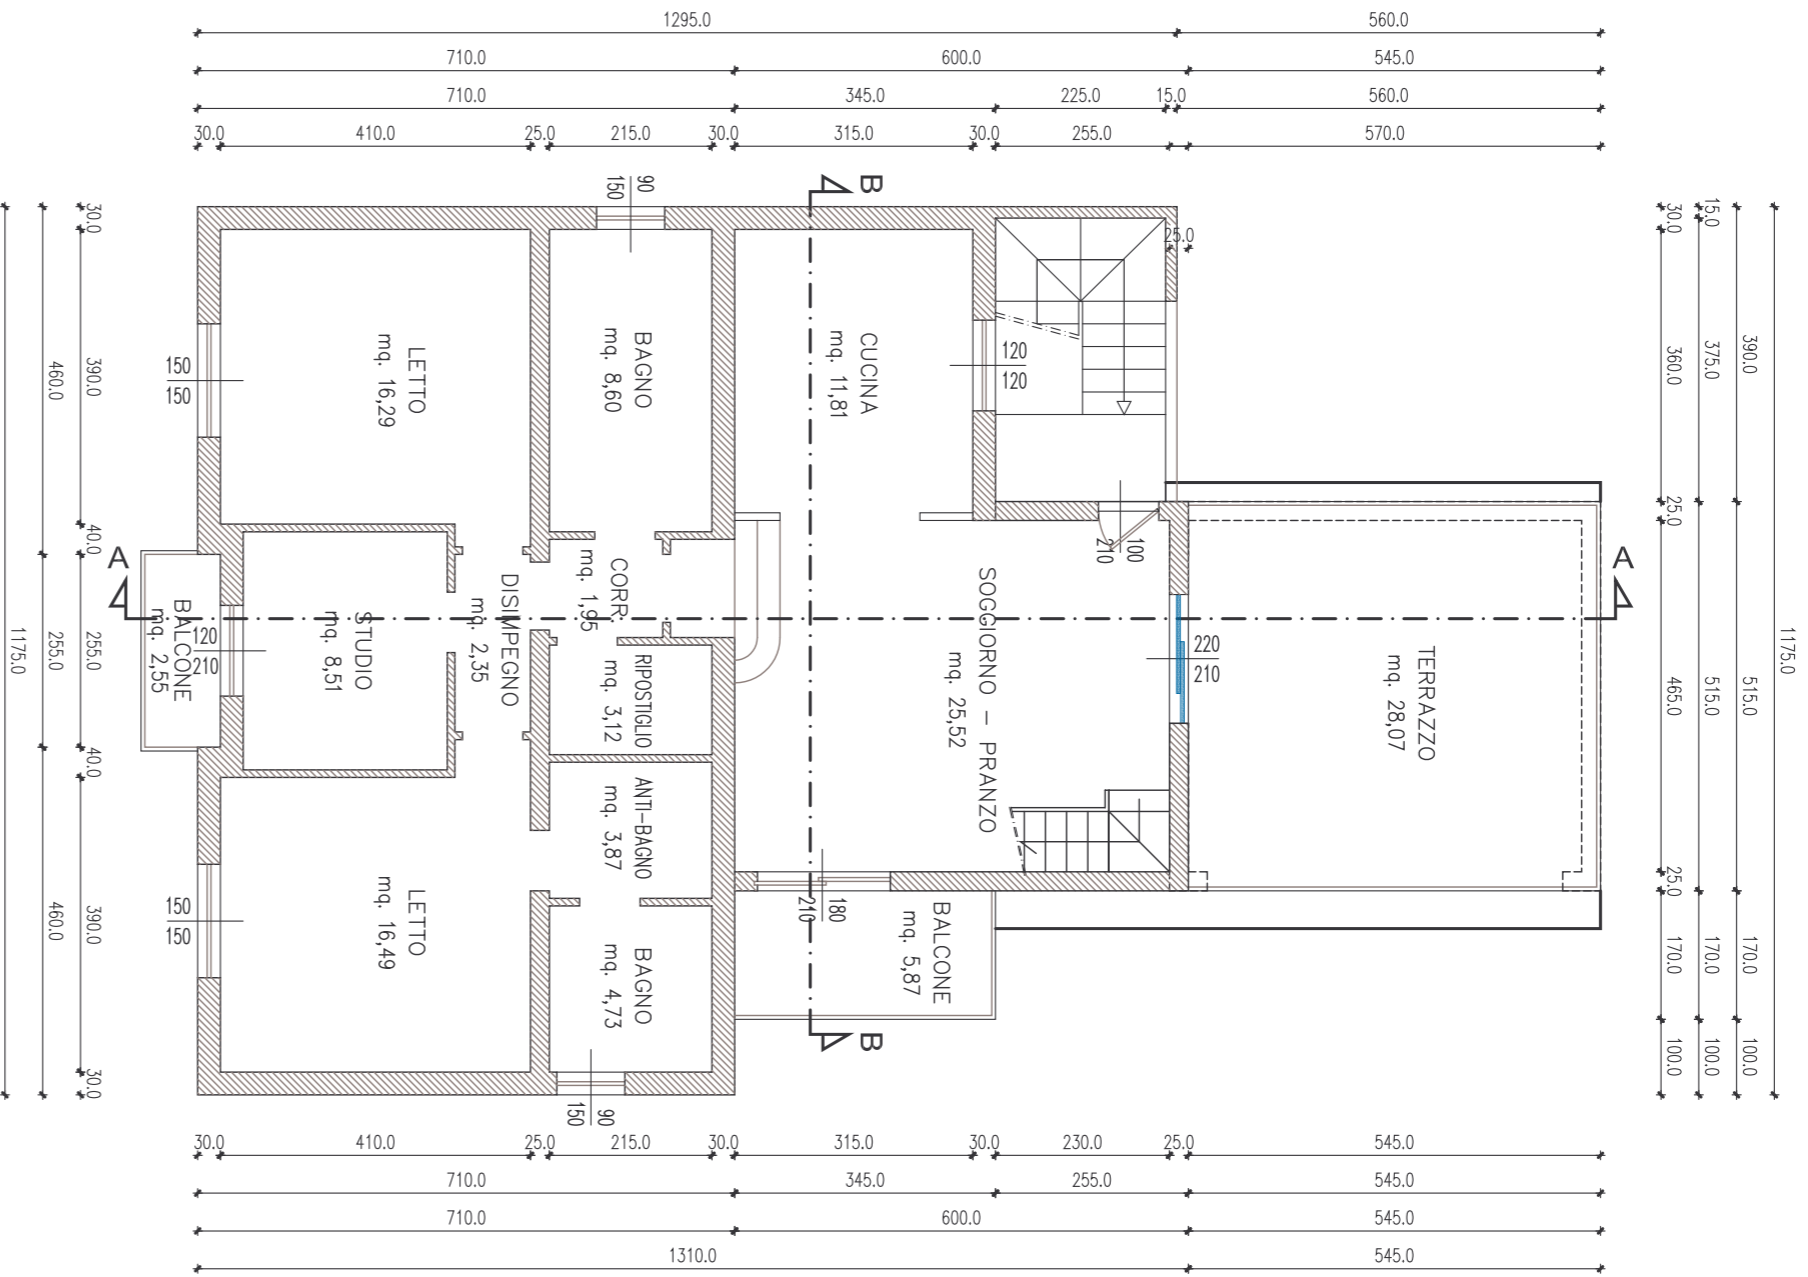

PIANTA PIANO SOTTOTETTO
scala 1:100


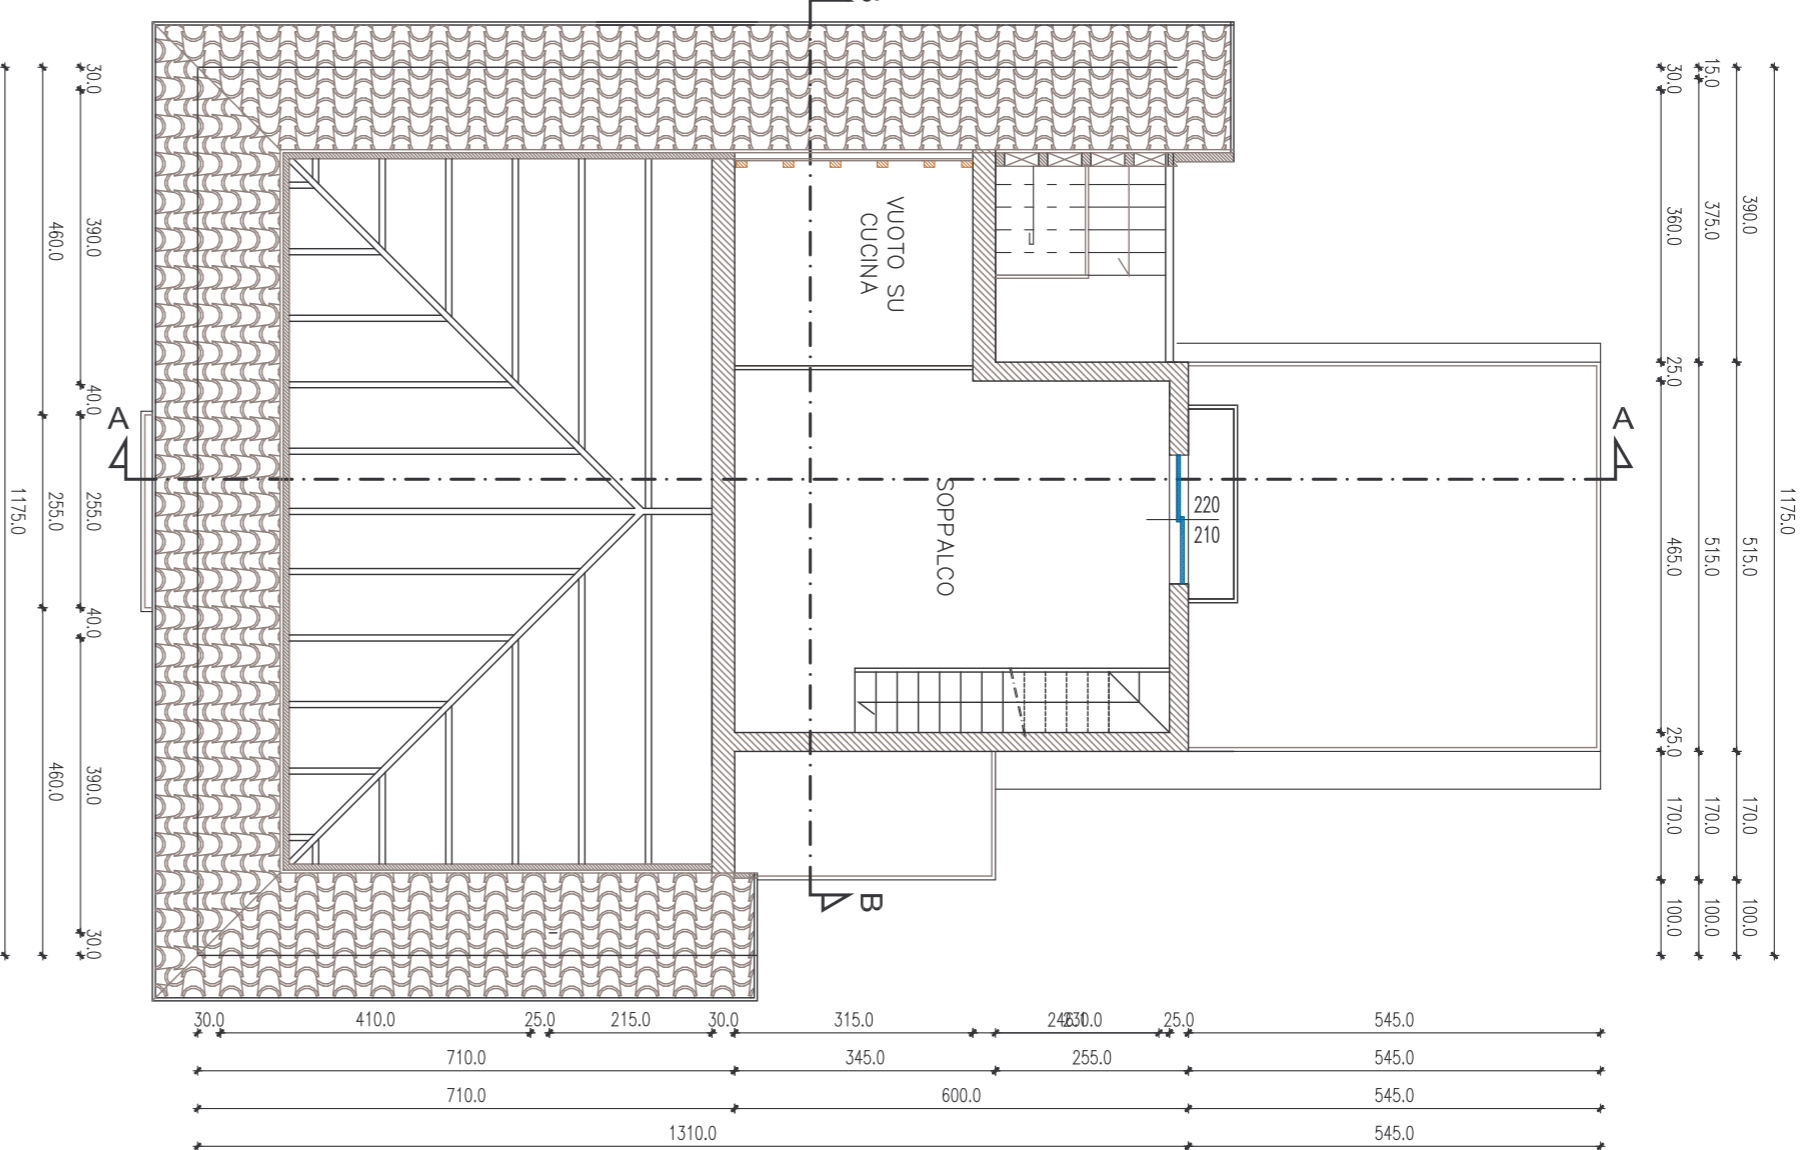


PIANTA COPERTURA
scala 1:100

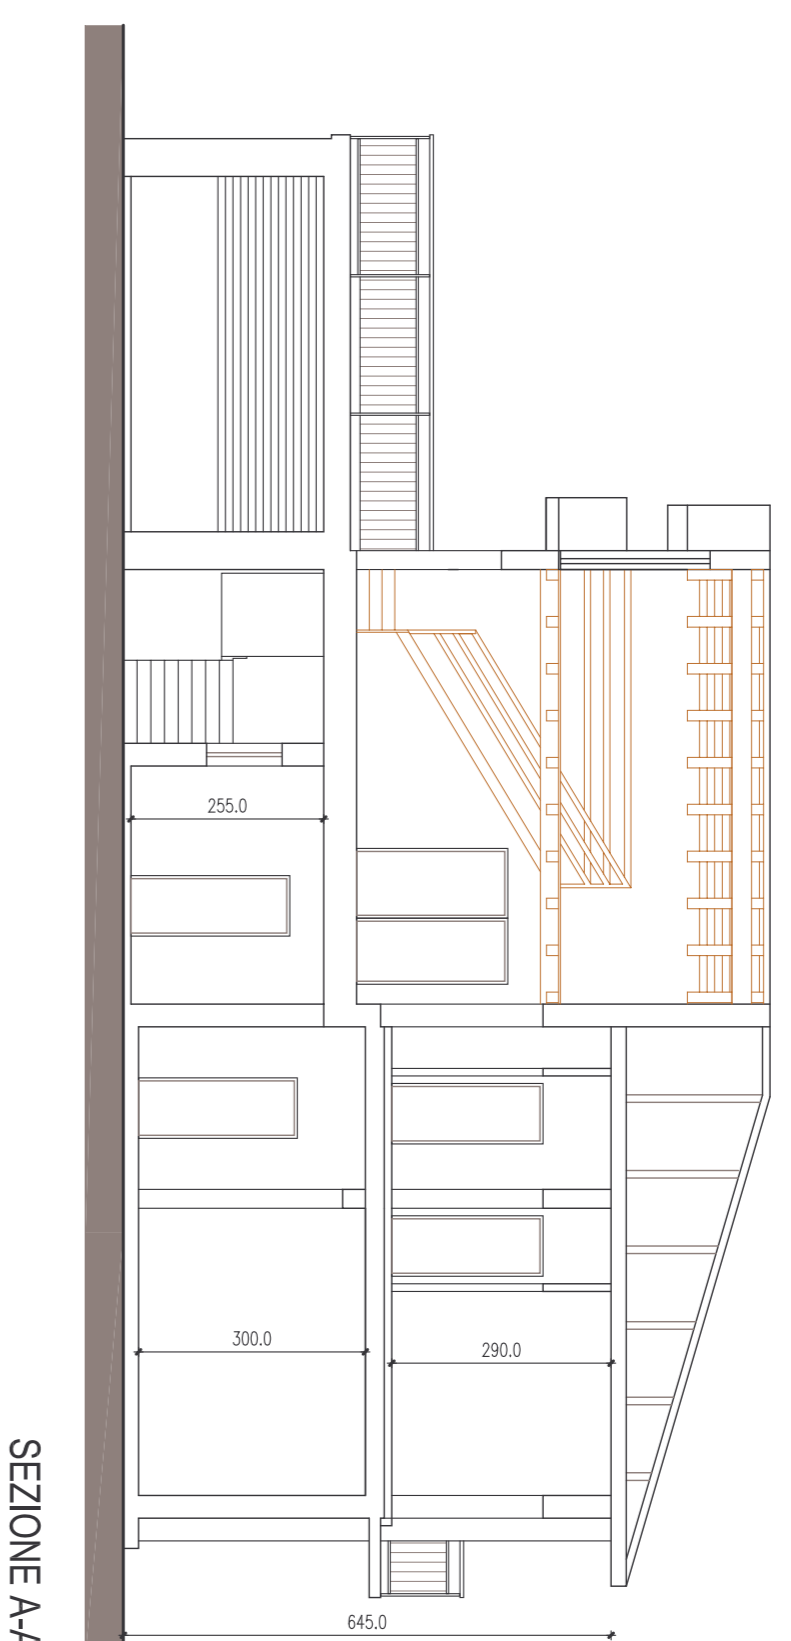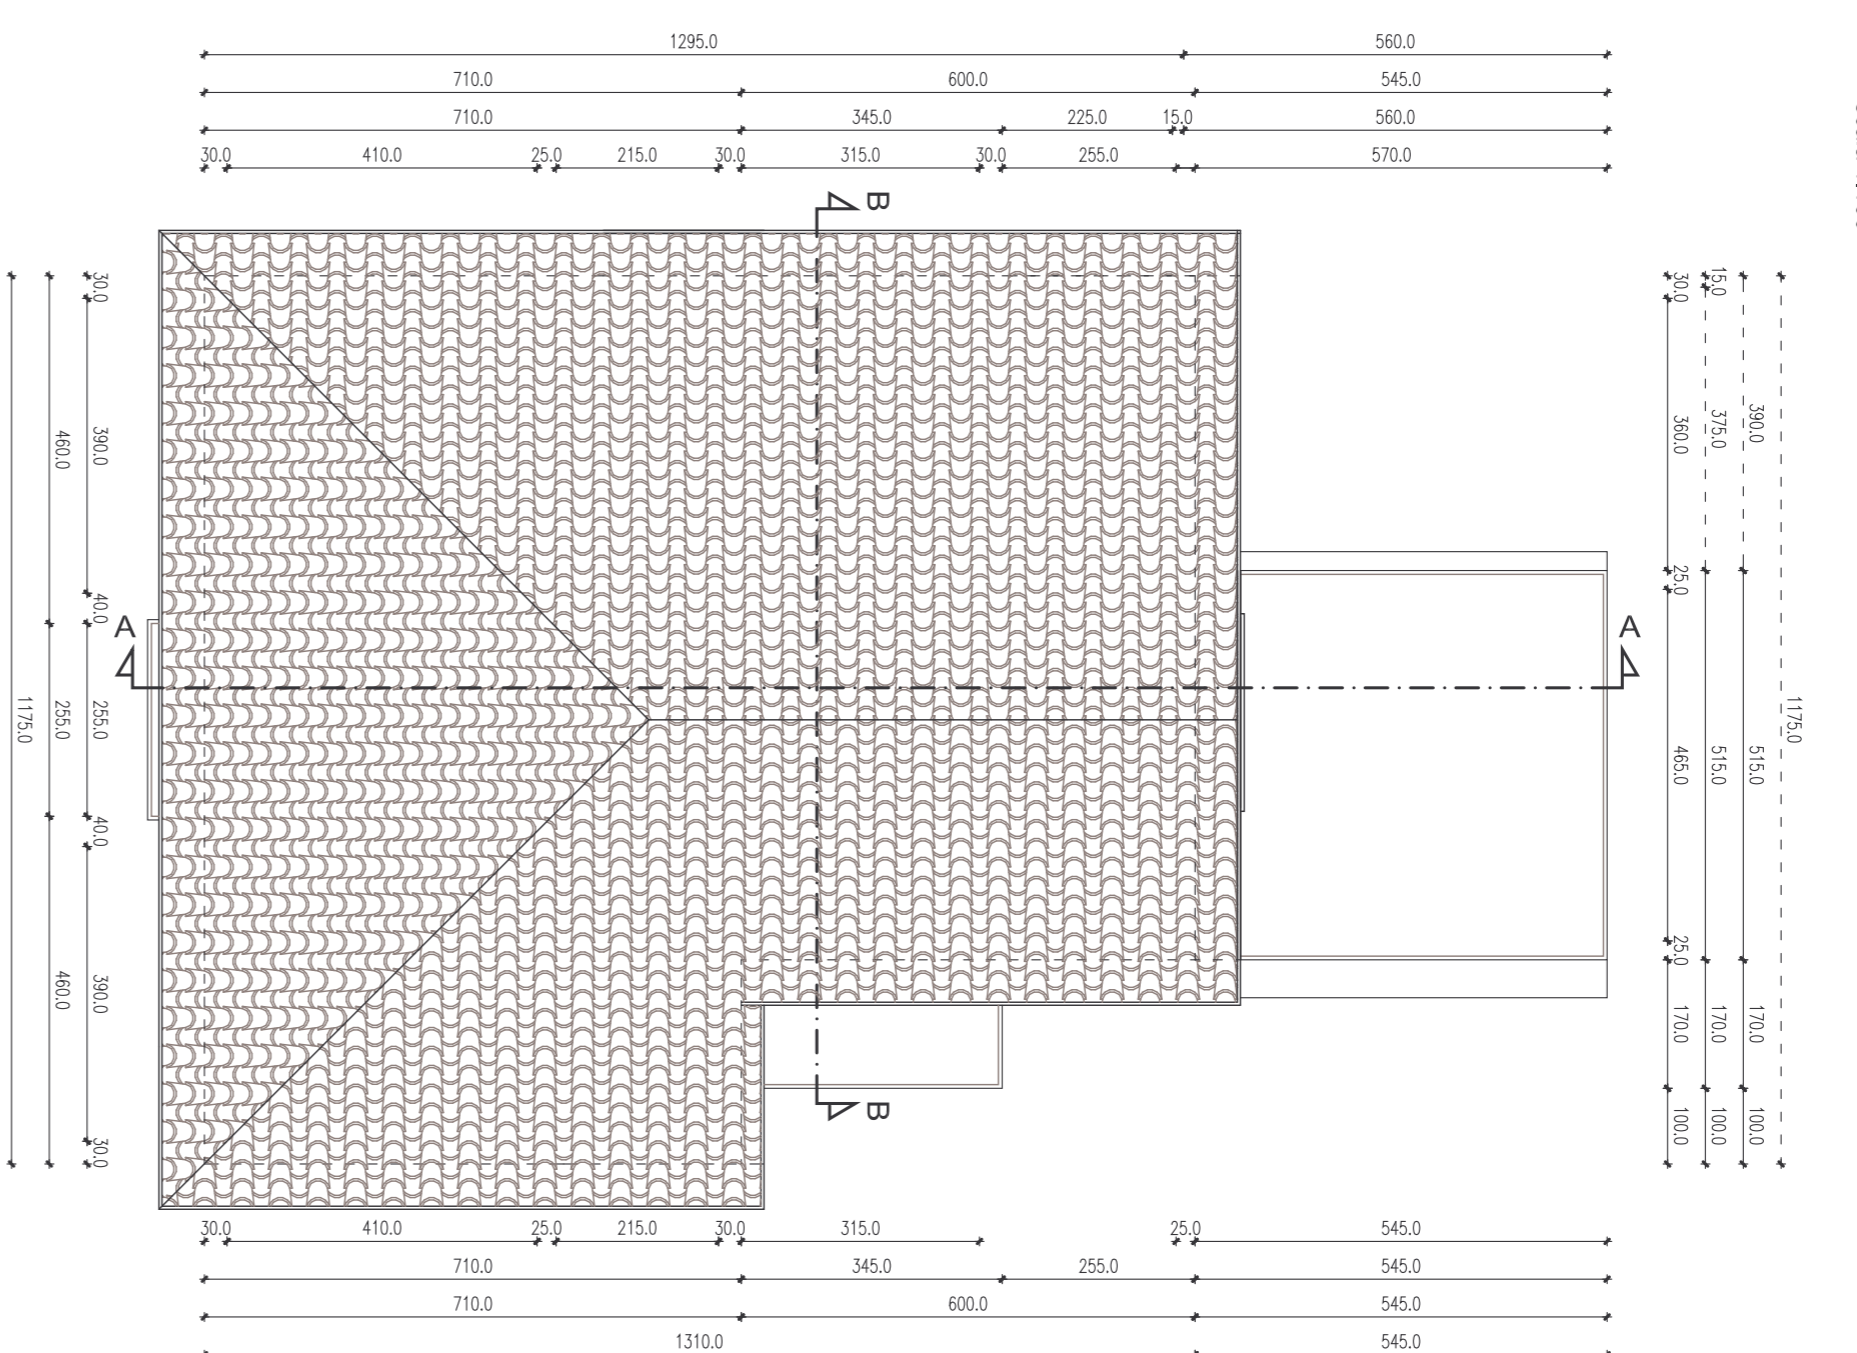


SEZIONE A-A


SEZIONE
scala 1:100

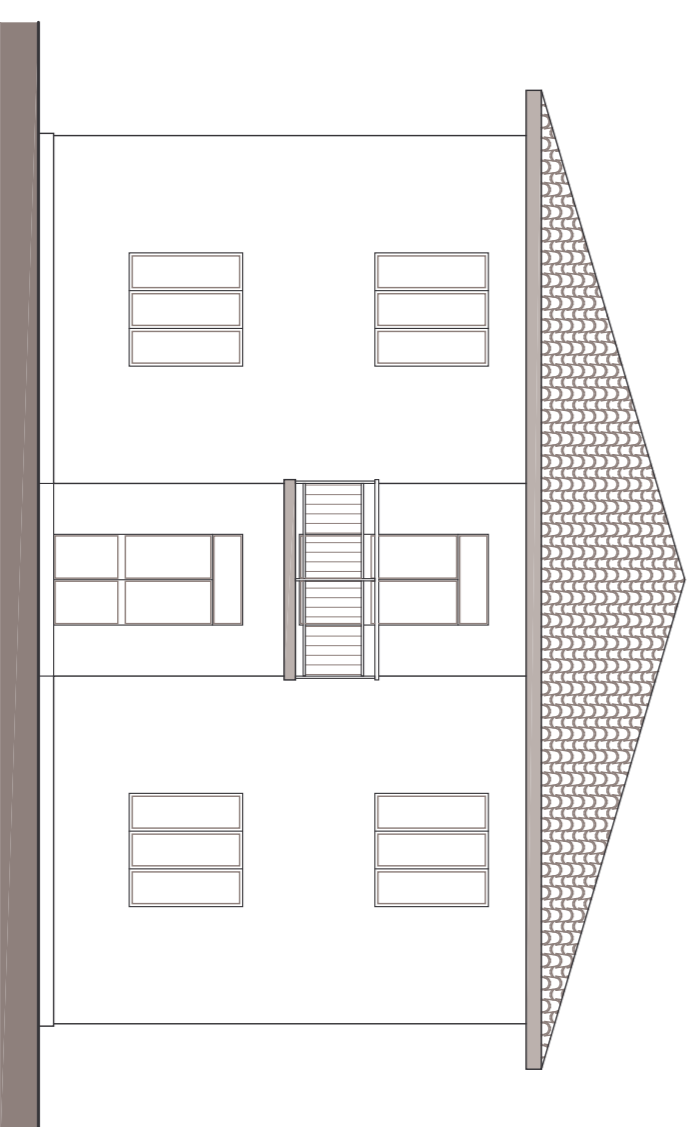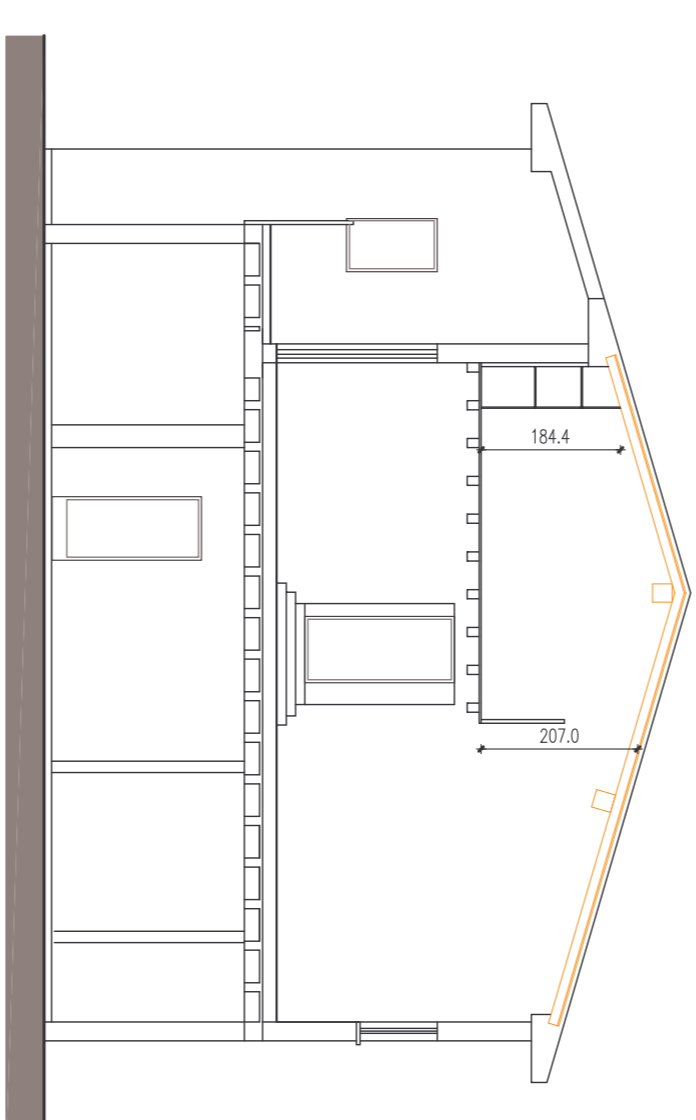


PROSPETTO SUD
scala 1:100

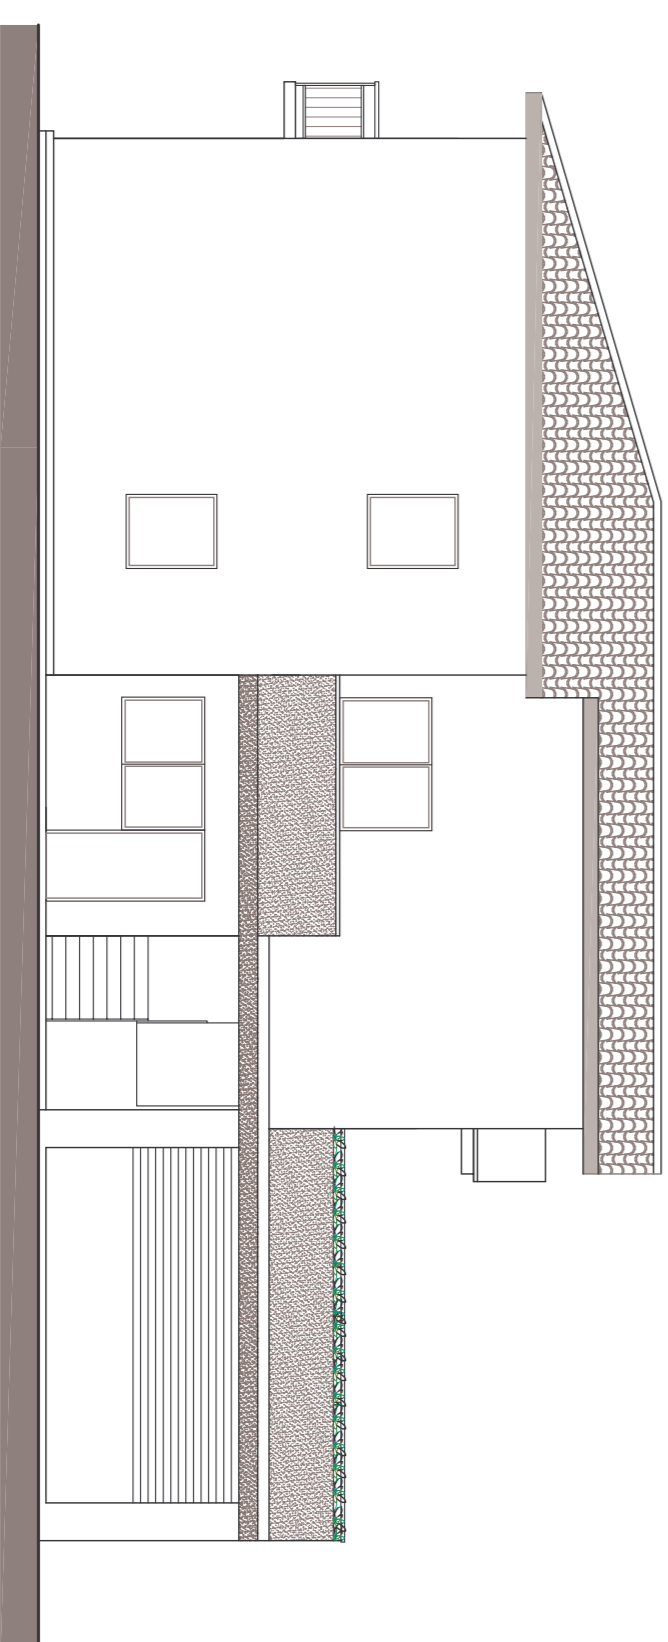

PROSPETTO EST
scala 1:100

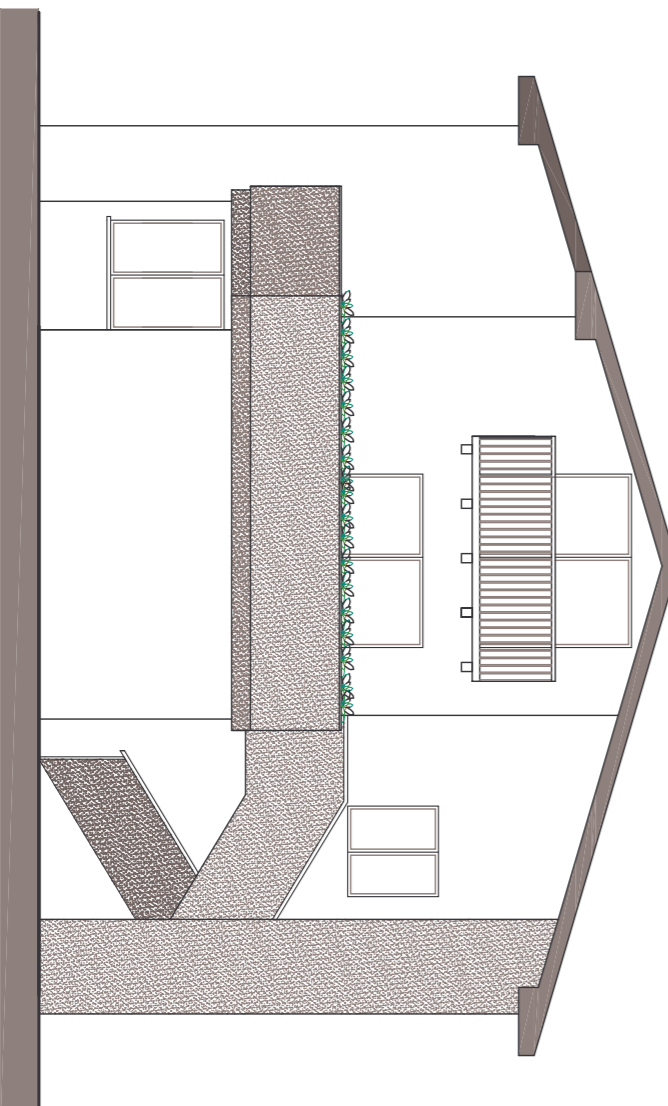

PROSPETTO NORD
scala 1:100

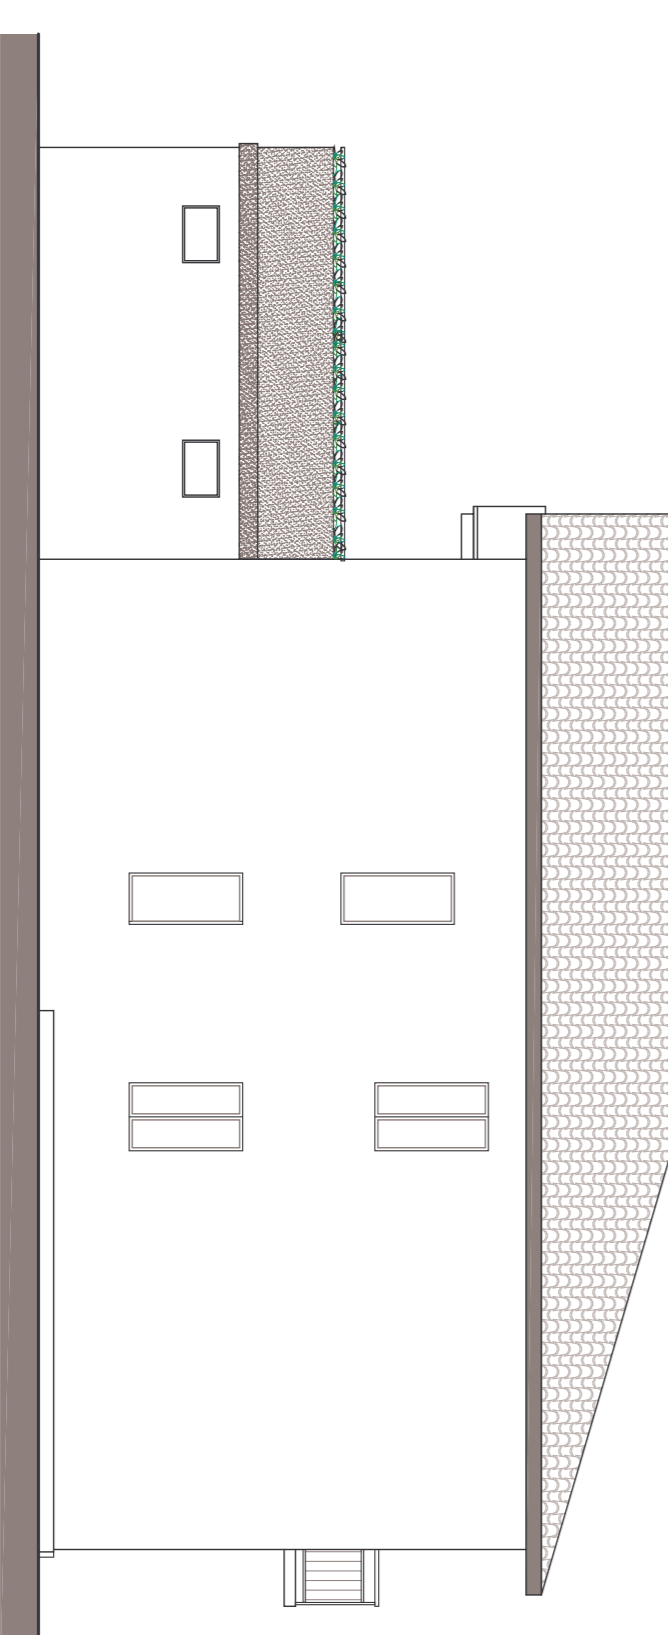

PROSPETTO OVEST
scala 1:100