



PIANTA PIANO INTERRATO

H 2,40 M

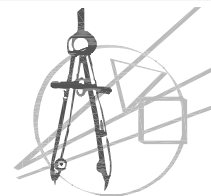


AUTORIMESSA

MQ 107,00

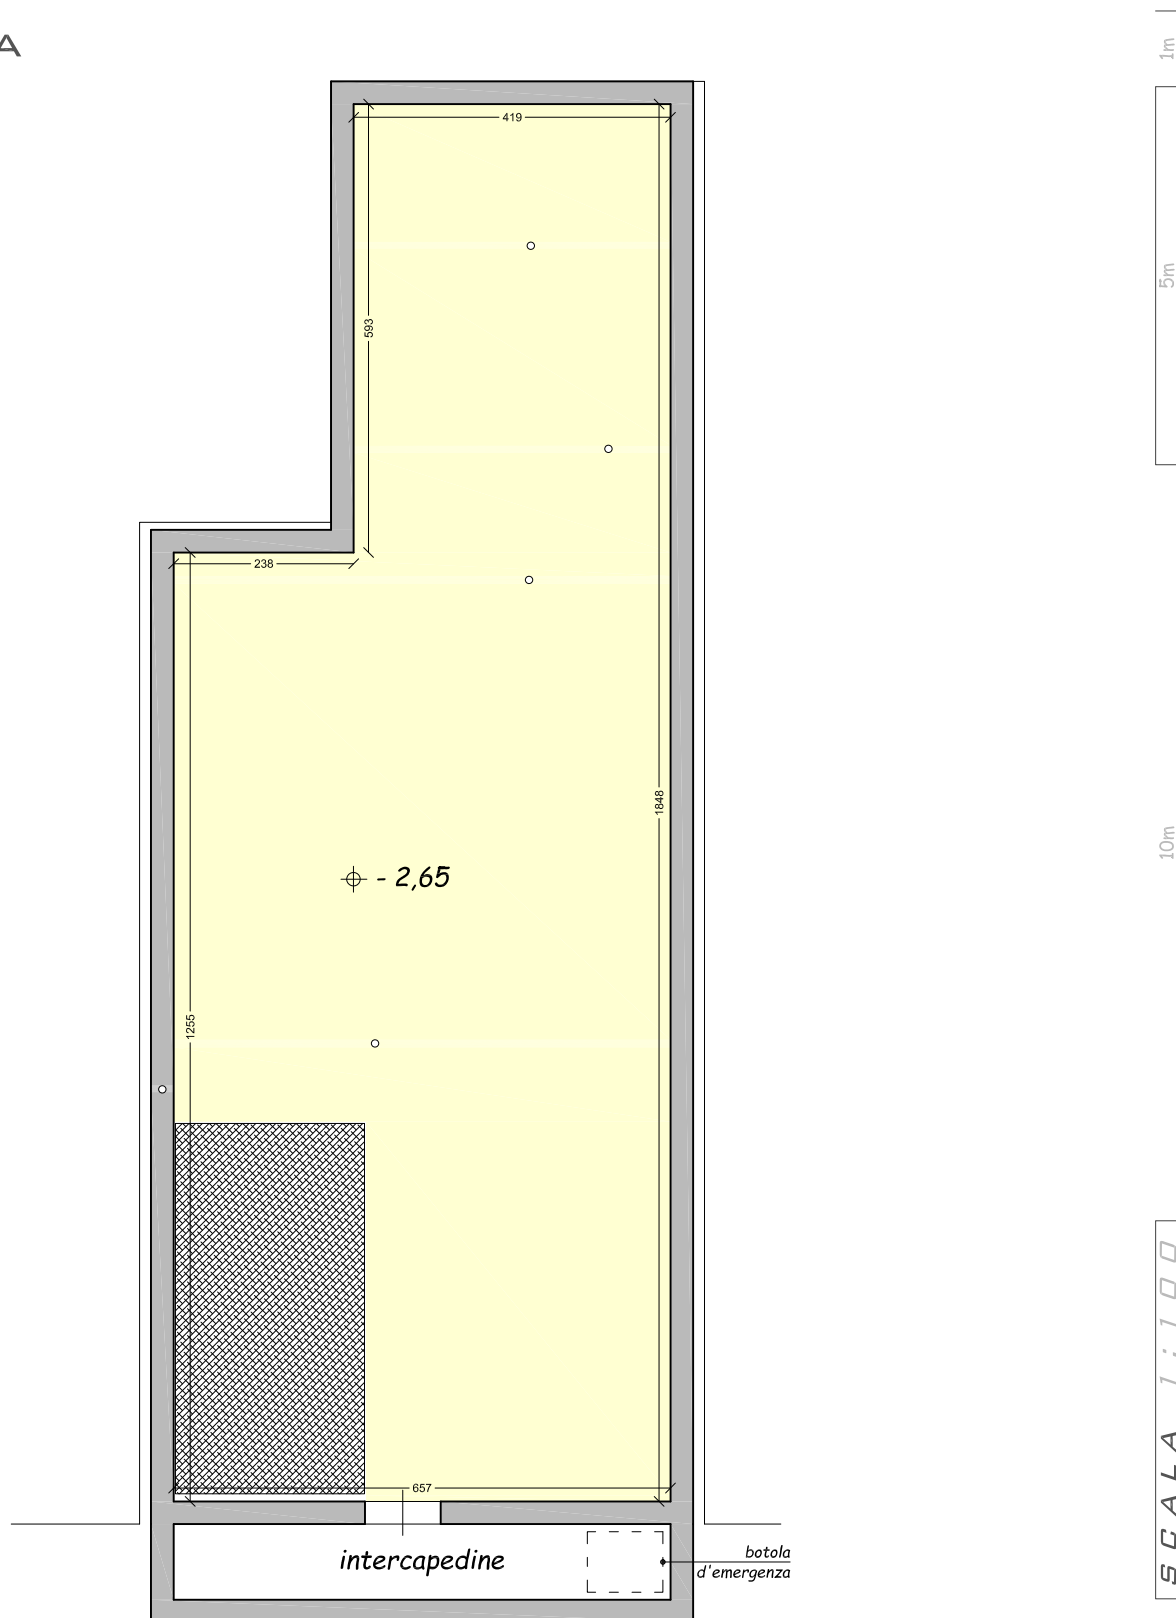

PIANTA PIANO TERRA

H 2,70 M

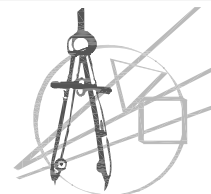


STUDIO

MQ 55,00


VERANDA E PERT.

MQ 26,00

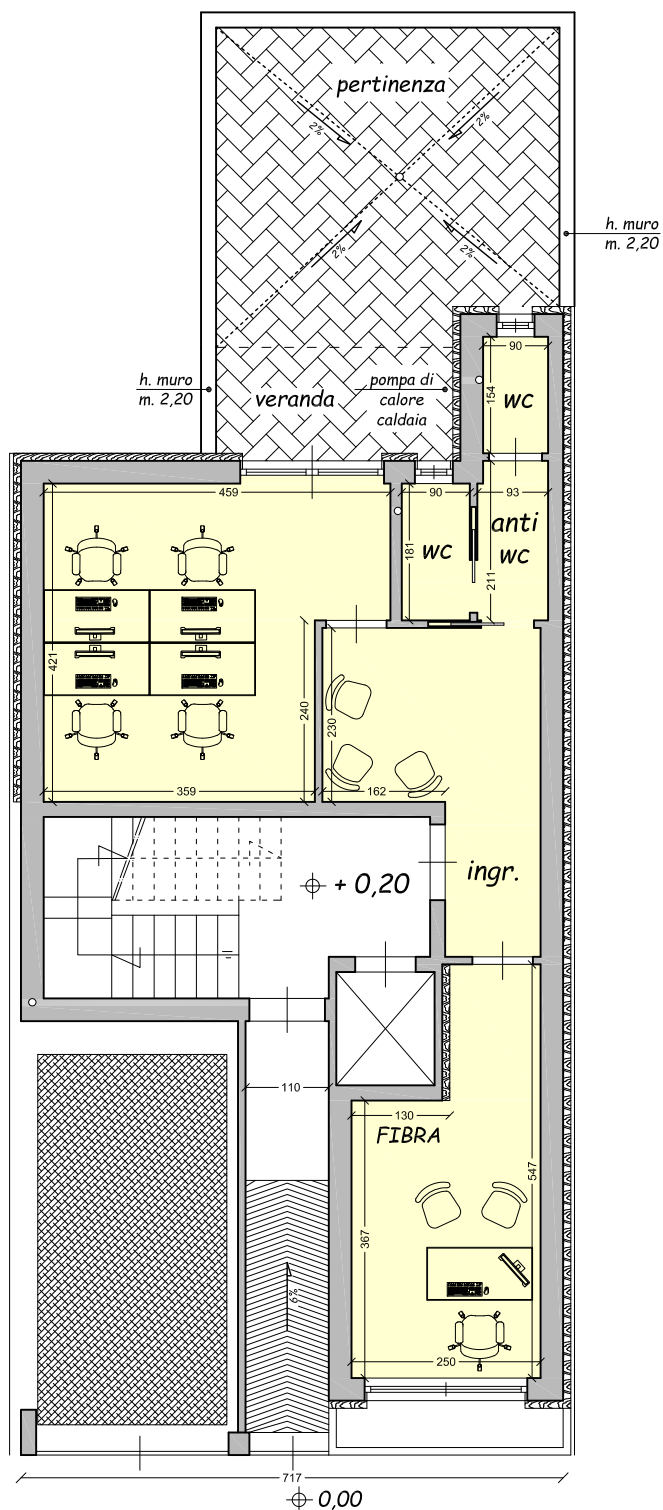

PIANTA PIANO PRIMO

H 2,70 M

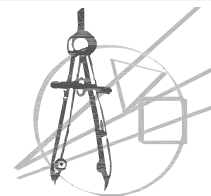

APPARTAMENTO


MQ 80,00

BALCONI E VERANDA

MQ 11,00

POSTO AUTO

MQ 15,00

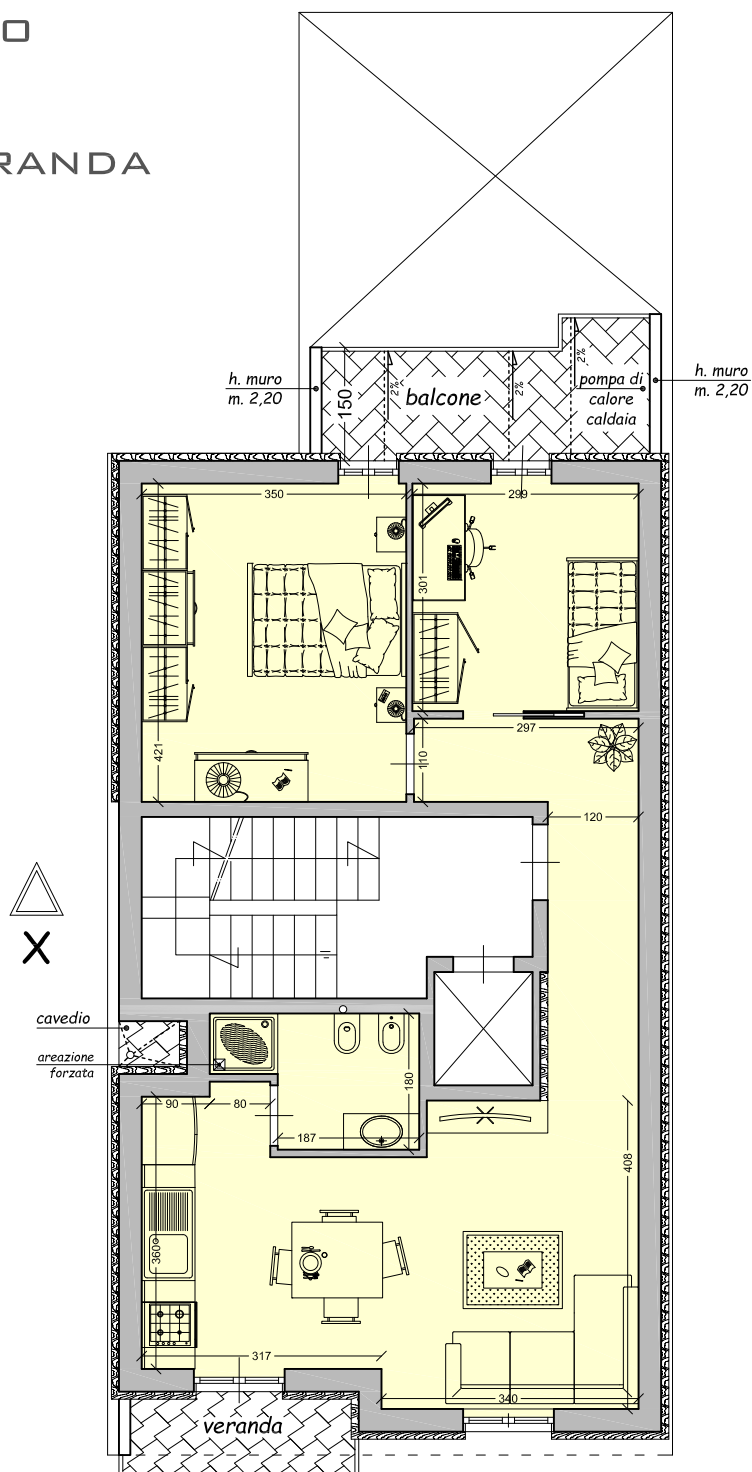

1m


5m

10m

SCALA 1:100

PIANTA PIANO SECONDO

H 2,70 M

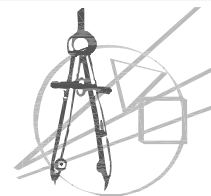

APPARTAMENTO


MQ 80,00

BALCONI E VERANDA

MQ 17,00


POSTO AUTO

MQ 15,00

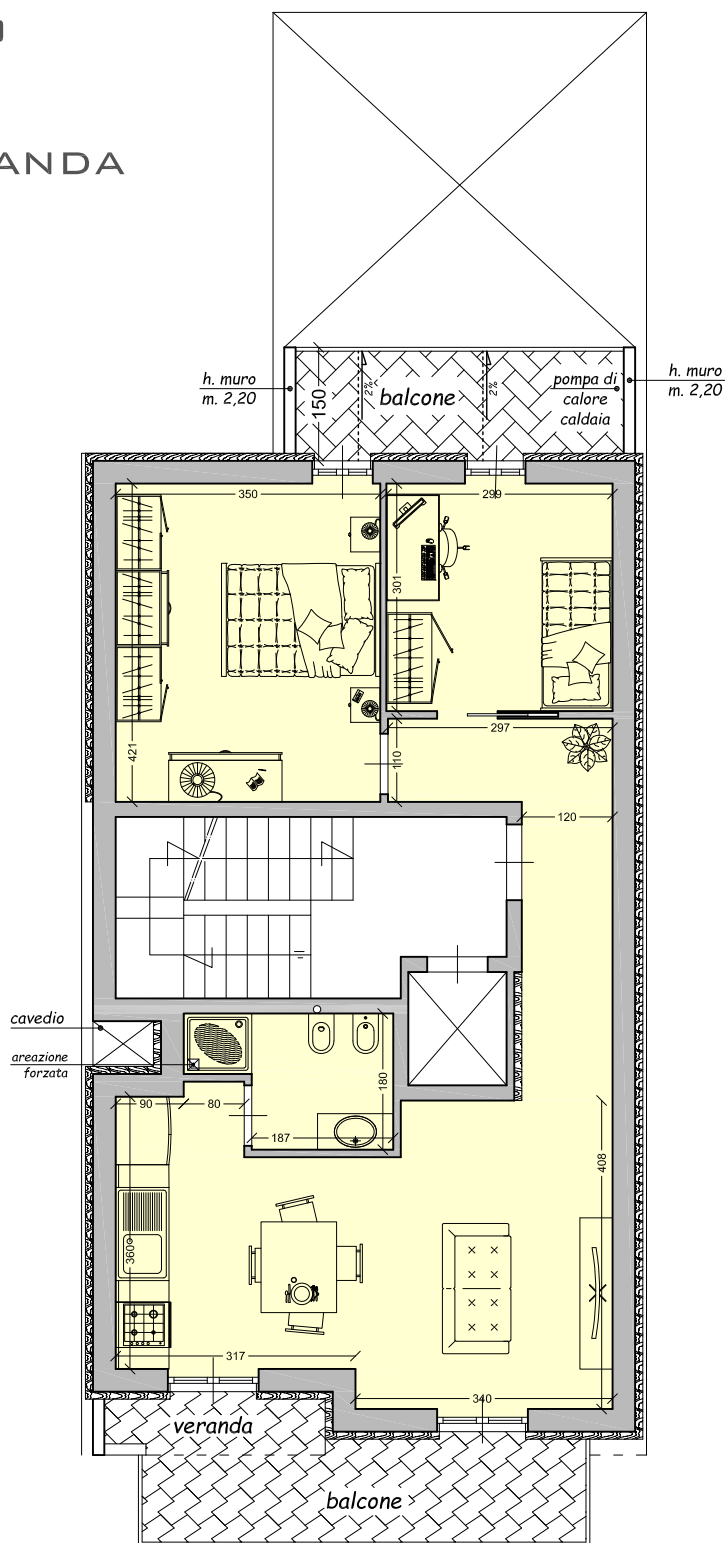

PIANTA PIANO TERZO

H 2,70 M

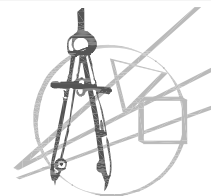

APPARTAMENTO


MQ 80,00

BALCONI E VERANDA


MQ 17,00

POSTO AUTO

MQ 15,00

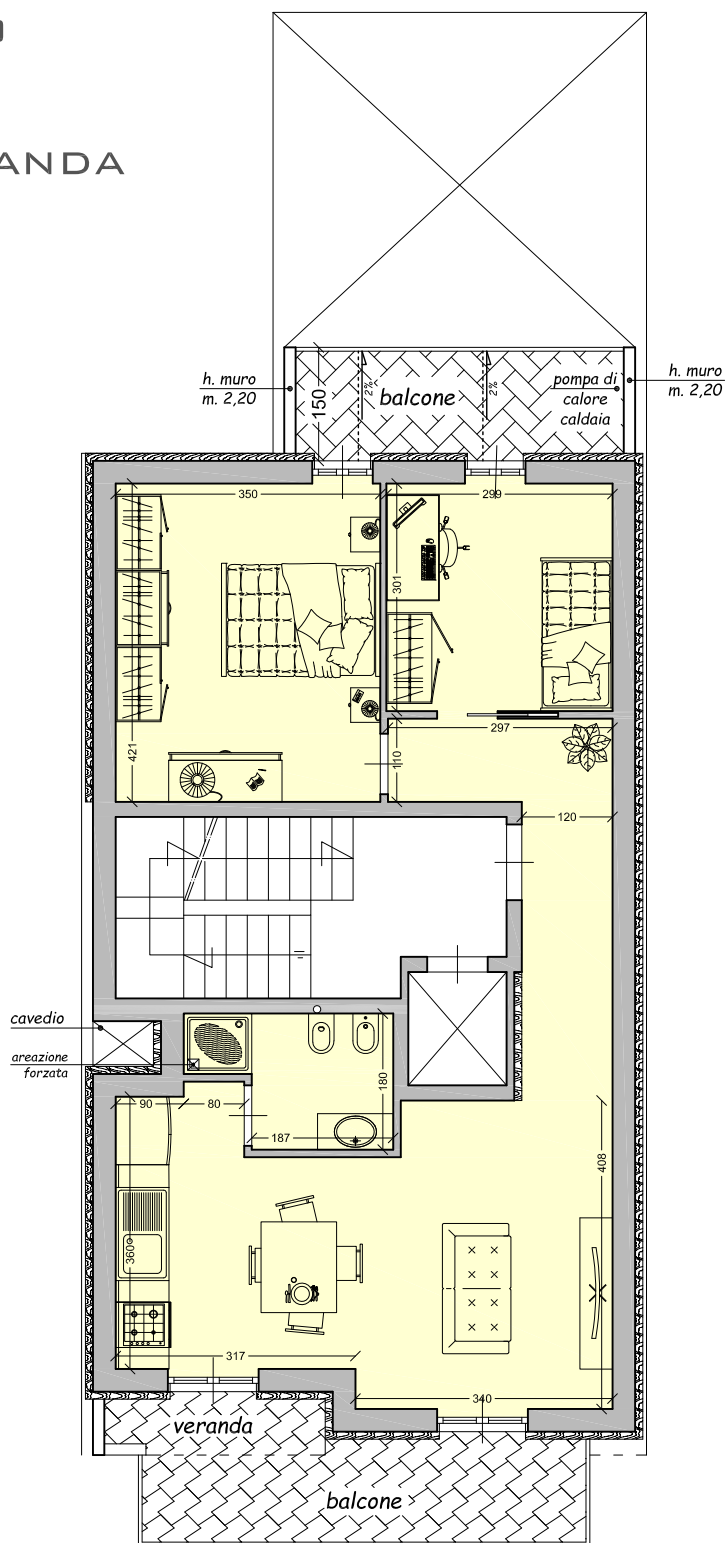

HMEDIA 1,80 M

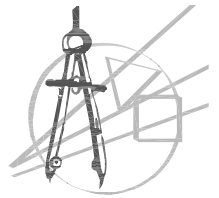

MQ 63,00

MQ 30,00



10m

SCALA 1:100

Studio via A. Avogadro n° 16/c 76123 ANDRIA tel. 0883-543630 cell. 327-0808080 e-mail francesco_ciciriello@libero.it