


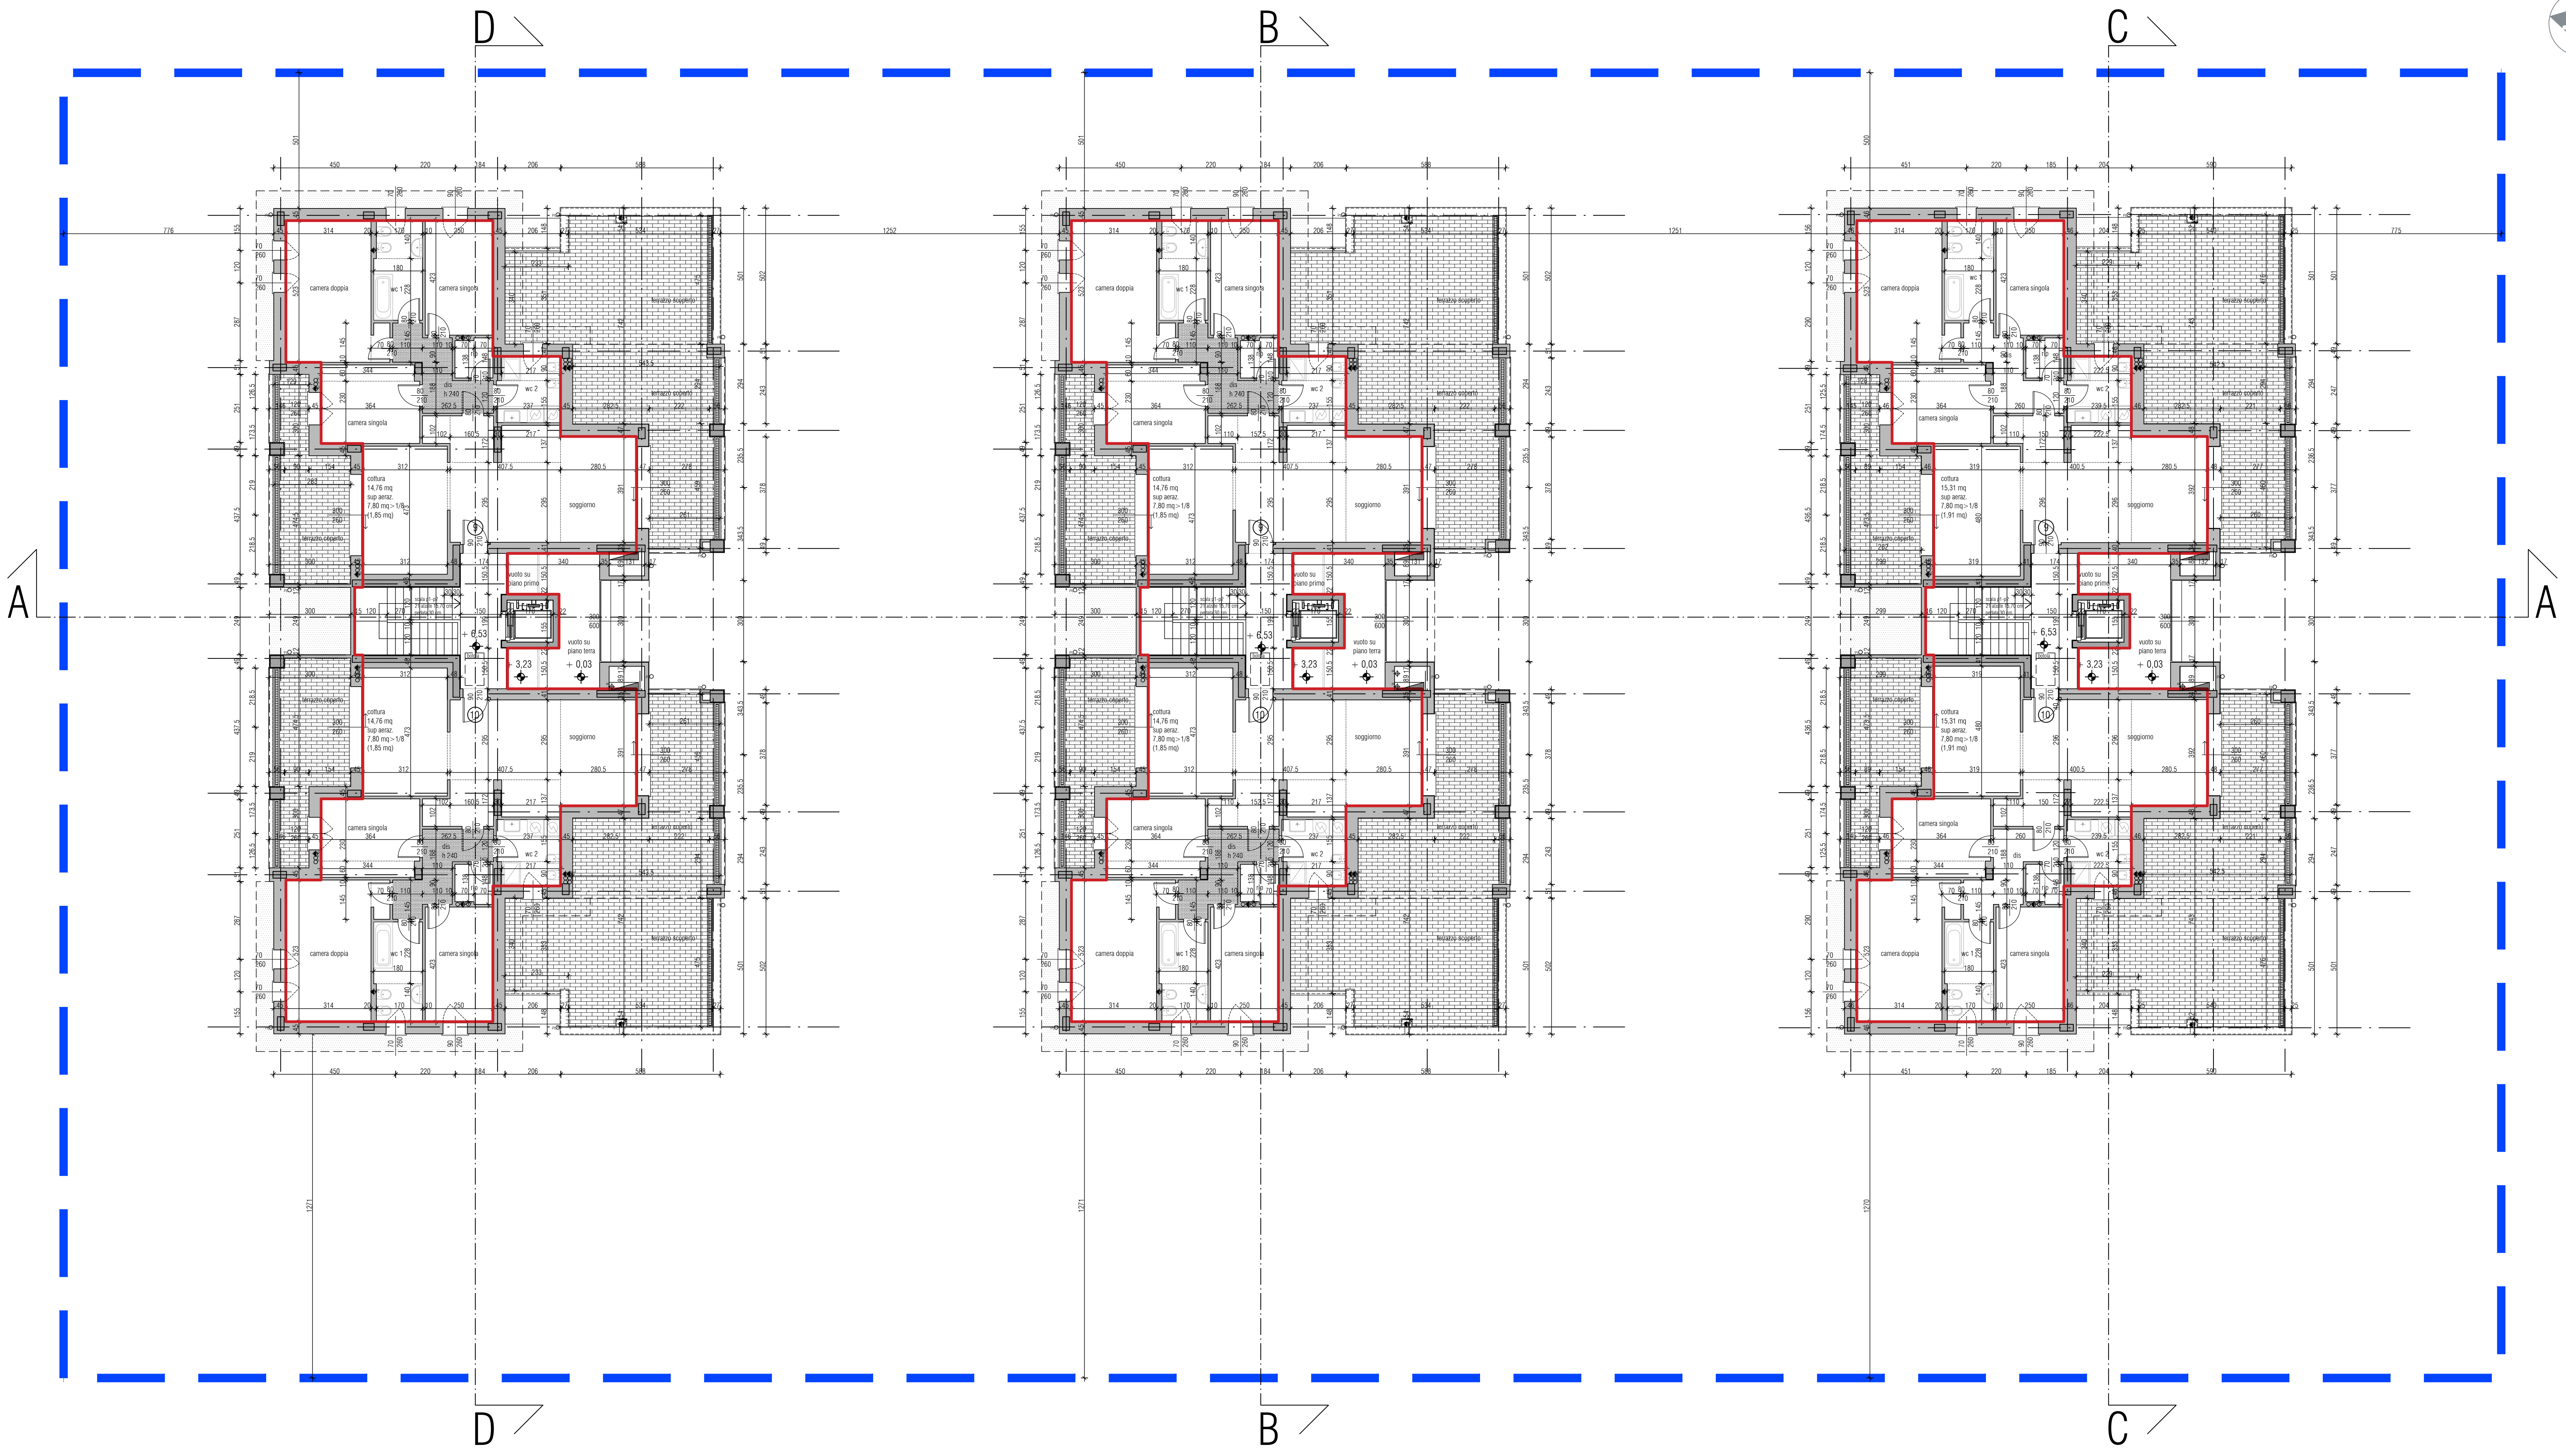

Sf - AREA DI CONCENTRAZIONE FONDIARIA

- LEGENDA:
- canna di esalazione
 - scarico cucina
 - scarico fogna
 - areazione locale immondizia al p. interrato
 - pluviale
 - piletta
 - estrazione forzata aria nei bagni
 - asola
 - rete acque meteoriche
 - rete acque domestiche (plafone p. interr.)
 - pozzetto ispezione sifone braga
 - pozzo perdente
 - controsoffitto
 - verde permeabile
 - verde non permeabile
 - SLP
 - proiezione interrato
 - gronde
 - giunto
 - pozzo ispezione-cambio direzione
 - sistema di pompaggio
 - VASCA FONDO QUOTA
 - vasca di raccolta
 - sistema di filtratura - desoleatore acque
 - pannello fotovoltaico
 - terrazzo coperto

N.B.

- I parapetti hanno altezza 110 cm in conformità al punto 5, capitolo 3° del Manuale Tecnico del R.I.i
- Cucine e spazi cottura sono conformi al punto 4, capitolo 4° lettera B del Manuale Tecnico del R.I.i.

PIANTA PIANO SECONDO - SCALA 1/100