
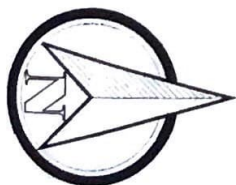


CORRIDOIO COMUNE CON ACCESSO DA VIA GIORDANO

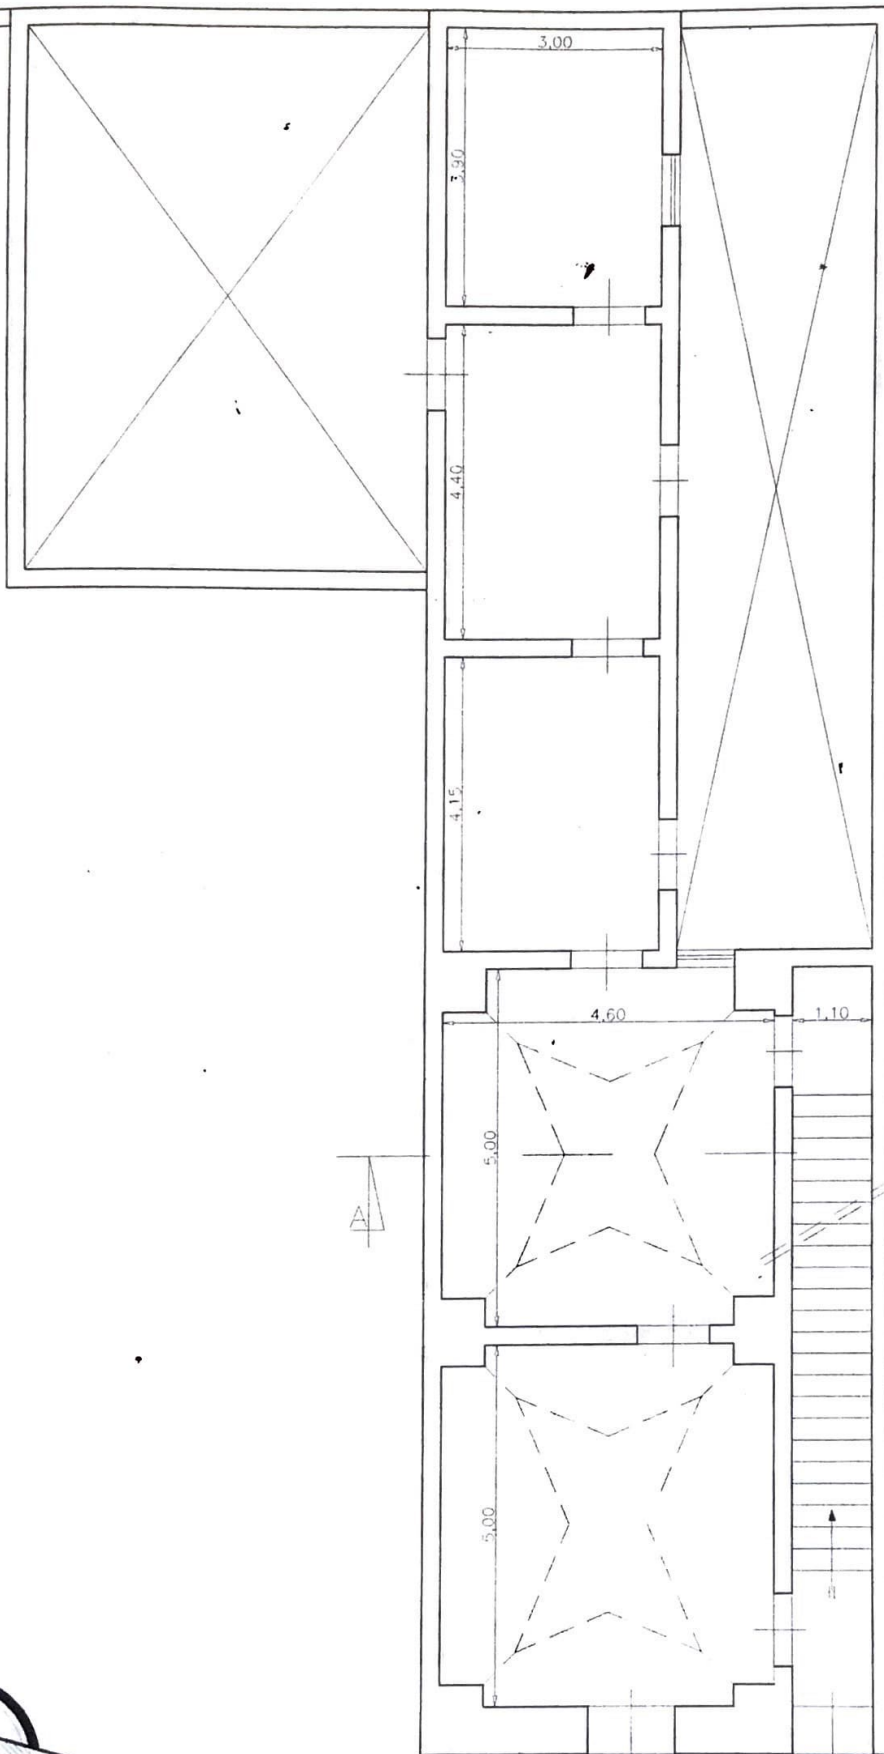

PROGETTISTA: ING. RAFFAELE SCALCIONE

DATA
MARZO 2005

SCALA
1:100

COMMITTENTE


MARCIANTE CLAUDIO 03.12.1958

PIANTA PIANO TERRA ESISTENTE


F°33 P. IIa 181

FOGLIO
4

← CORRIDOIO COMUNE CON ACCESSO DA VIA GIORDANO

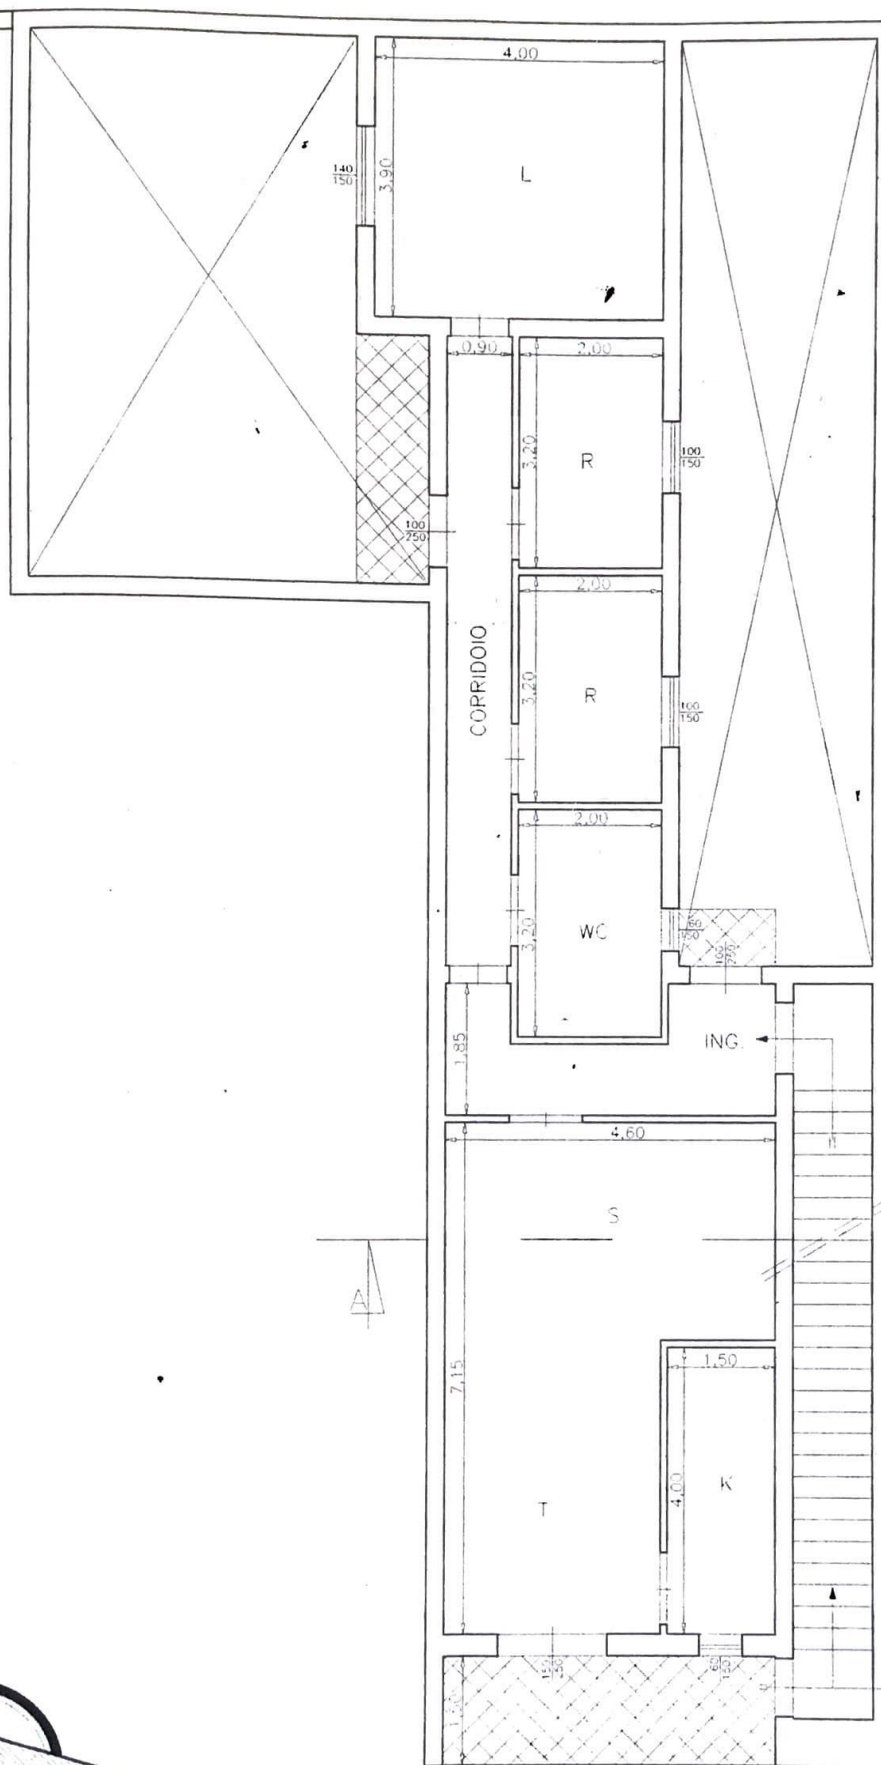

SCALA COMUNE
ESISTENTE PER LE
TERRAZZE UFF. 1° P.

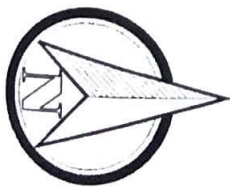

PROGETTISTA: ING. RAFFAELE SCALCIONE		DATA MARZO 2005	SCALA 1:100
CONMITTENTE MARCIANTE CLAUDIO 03.12.1958		PIANTA PIANO PRIMO	
F°33 P.lla 181		FOGLIO 5	



PROGETTISTA: ING. RAFFAELE SCALCIONE		DATA MARZO 2005	SCALA 1:100
COMMITTENTE MARCIANTE CLAUDIO 03.12.1958		PROSPETTO (PT+PP) VIA PALESTRO	
F° 53 P. IIa 181			FUOGIO 7