

LAYOUT
FUORI SCALA

CORTILE A CIELO LIBERO
POSTO AUTO



VIA PUBBLICA

1785
RIPOSTIGLIO

CORTILE

22

ABITAZIONE

CORTILE

21.4

11.0

STADION

Agenzia delle Entrate
CATASTO FABBRICATI
Ufficio Provinciale di
Como


Planimetria

Scheda n. 1


Scala 1:200

Particella: 22


Subalterno: 703

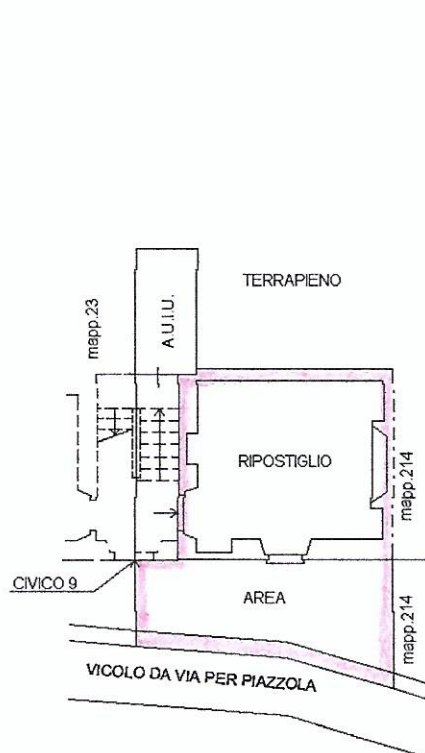

PIANTA PIANO TERRENO
h mt. 2.70

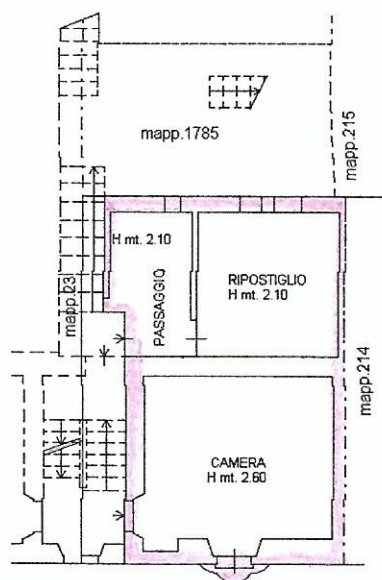

PIANTA PIANO PRIMO
hm mt. 2.40

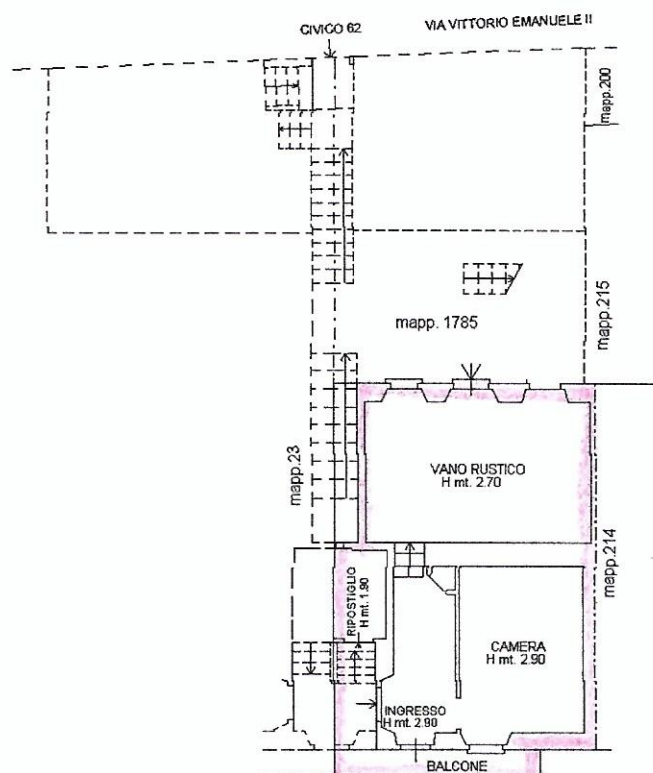

PIANTA PIANO SECONDO
hm mt. 2.60



Ultima planimetria in atti

Data: 20/11/2023 - n. T363341 - Richiedente: ~~XXXXXXXXXXXXXXXXXXXX~~


Totale schede: 1 - Formato di acquisizione: A4(210x297) - Formato stampa richiesto: A4(210x297)

Agenzia delle Entrate
CATASTO FABBRICATI
 Ufficio Provinciale di
Como


Planimetria

Scheda n. 1

Scala 1:200

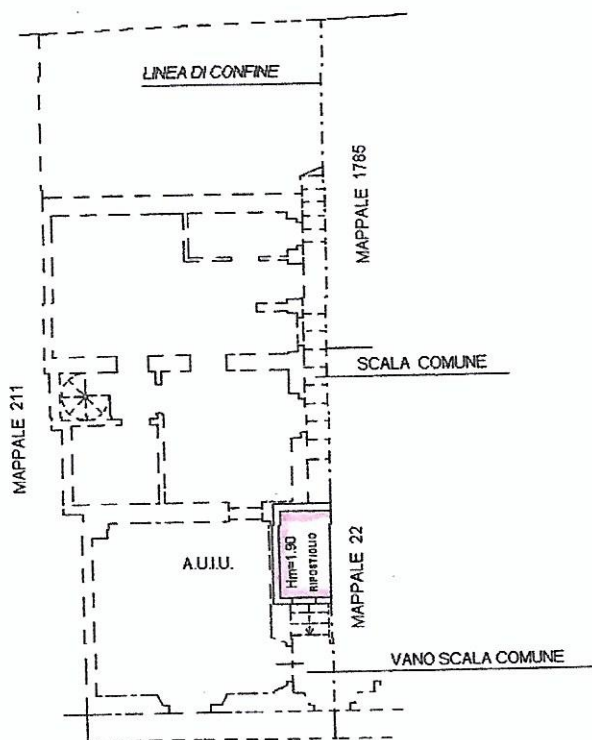

PIANTA PIANO SECONDO
 h mt. 1.90

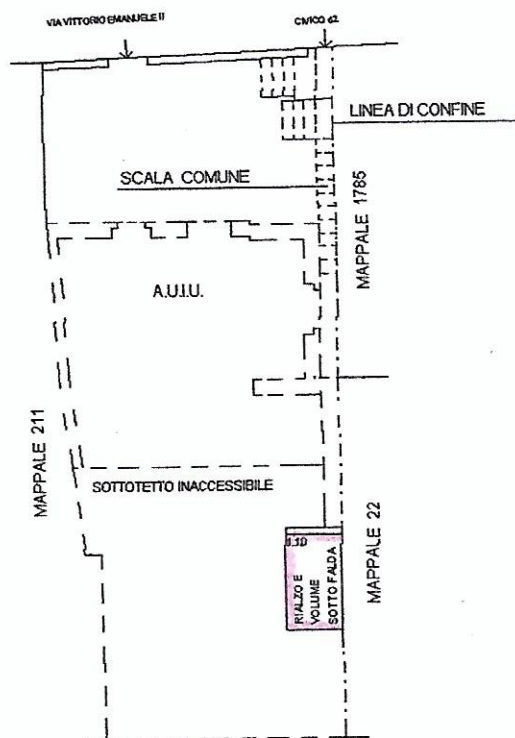

PIANTA PIANO TERZO
 hm mt. 1.10



Ultima planimetria in atti

Data: 07/02/2023 - n. T453810 - Richiedente: [REDACTED]


Totale schede: 1 - Formato di acquisizione: A4(210x297) - Formato stampa richiesto: A4(210x297)

Agenzia delle Entrate
CATASTO FABBRICATI
Ufficio Provinciale di
Como


Planimetria

Scheda n. 1

Scala 1:200

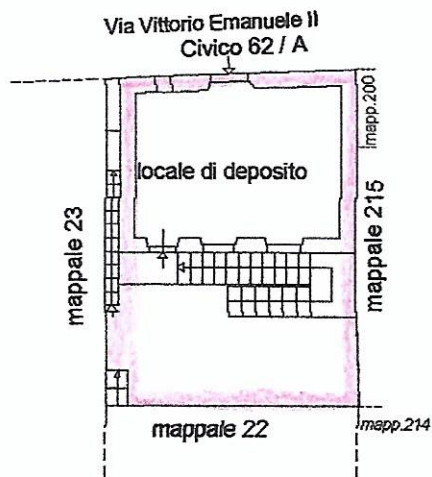

PIANO TERRENO
H mt. 2.90

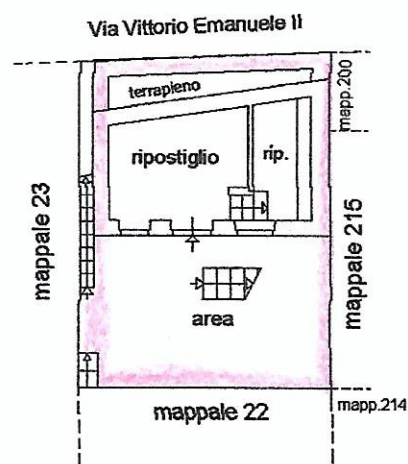

PIANO PRIMO SOTTOSTRADA
Hm locali mt. 3.00



Ultima planimetria in atti

Data: 15/02/2023 - n. T342022 - Richiedente:

Totale schede: 1 - Formato di acquisizione: A4(210x297) - Formato stampa richiesto: A4(210x297)