

Identificativi Catastali:
 Sezione:
 Foglio: 1241
 Particella: 108
 Subalterno: 139


Compilata da:
 Riefolo Vincenzo
 Iscritto all'albo:
 Geometri
 Prov. Torino

N. 7486

Scheda n. 1 Scala 1:200

PIANTA PIANO SECONDO (3° ft.)

Hmax= 4,30 mt
 Hmin= 3,90 mt

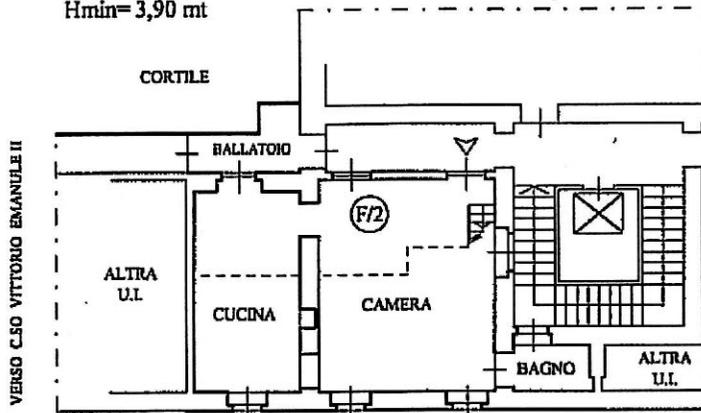

CT F.1241 N.109

PIANTA PIANO SOPPALCO

Hmax= 2,20 mt
 Hmin= 1,80 mt

