


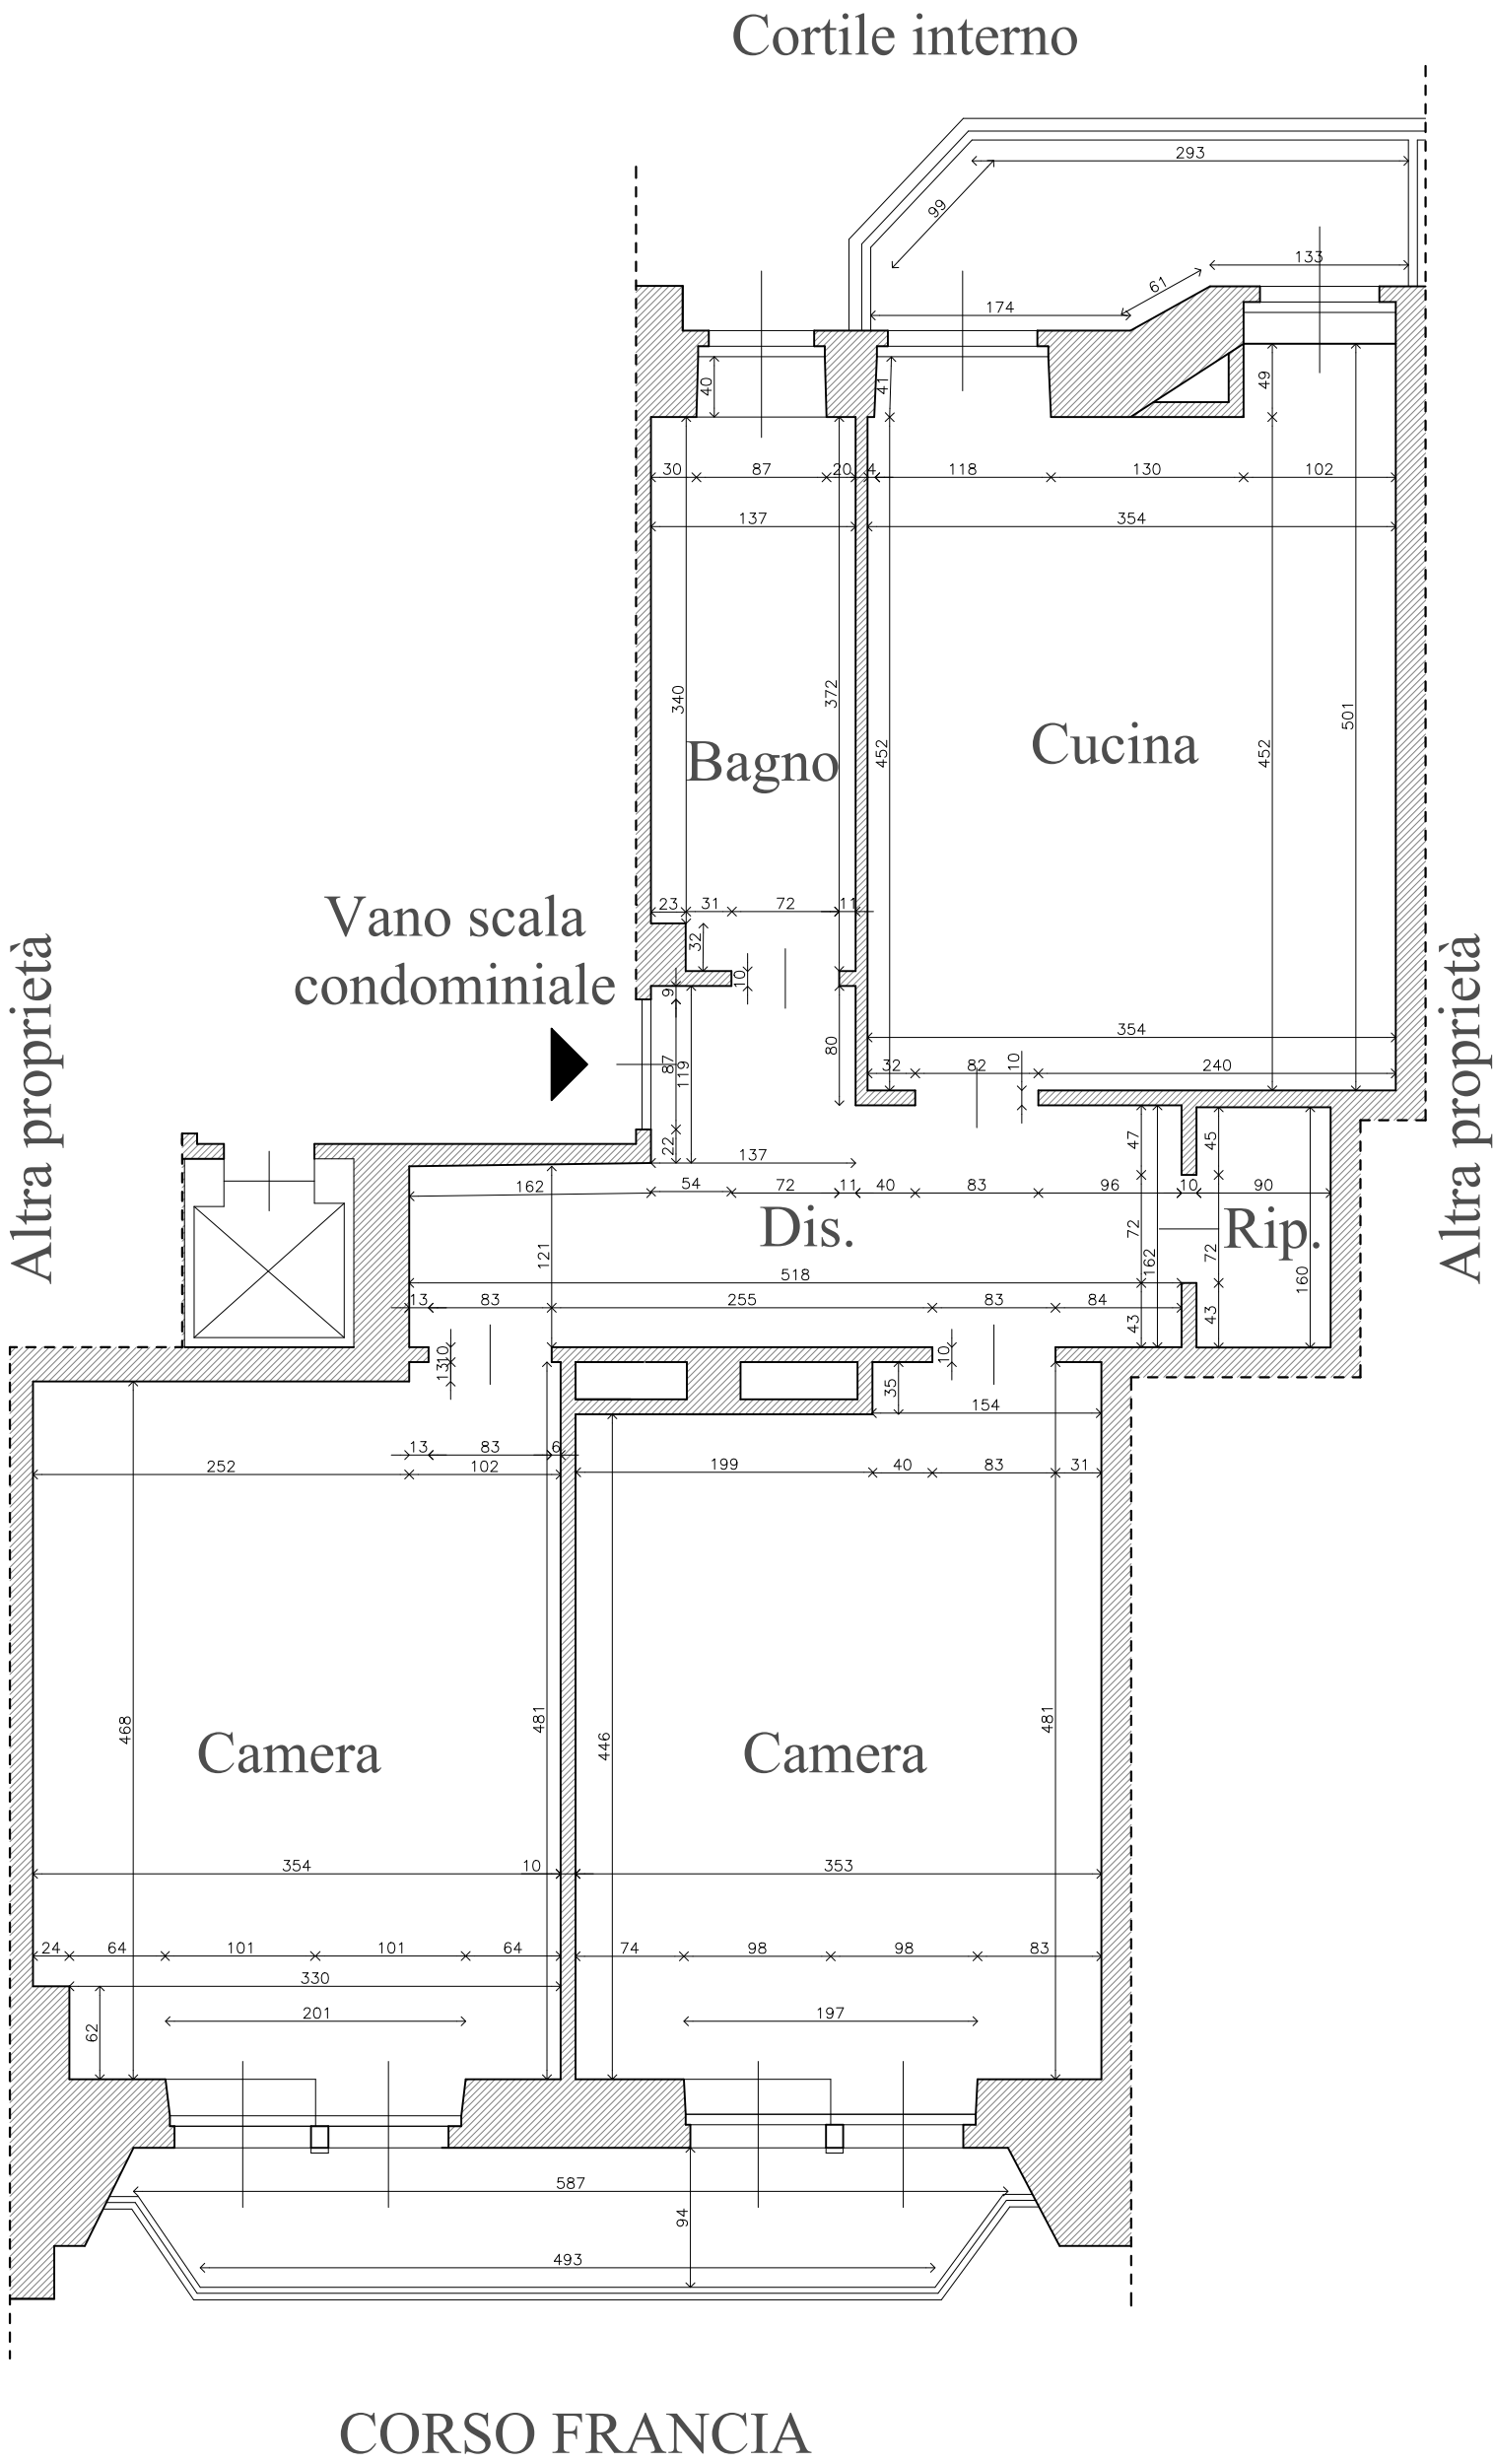

INDIRIZZO

Corso Francia 184 - TORINO

06 GIUGNO 2023


SCALA

1:50

CC | ARCHITECTS

CC Architects s.r.l. S.T.P.


Corso Tazzoli n. 235/3 - 10137 Torino - P.IVA 12448880018
e.mail studio@ccarchitects.it , PEC ccarchitects@pec.it
Arch. Alberto Castagneri 340 0943702, Arch. Daniele Caminito 340 9129046

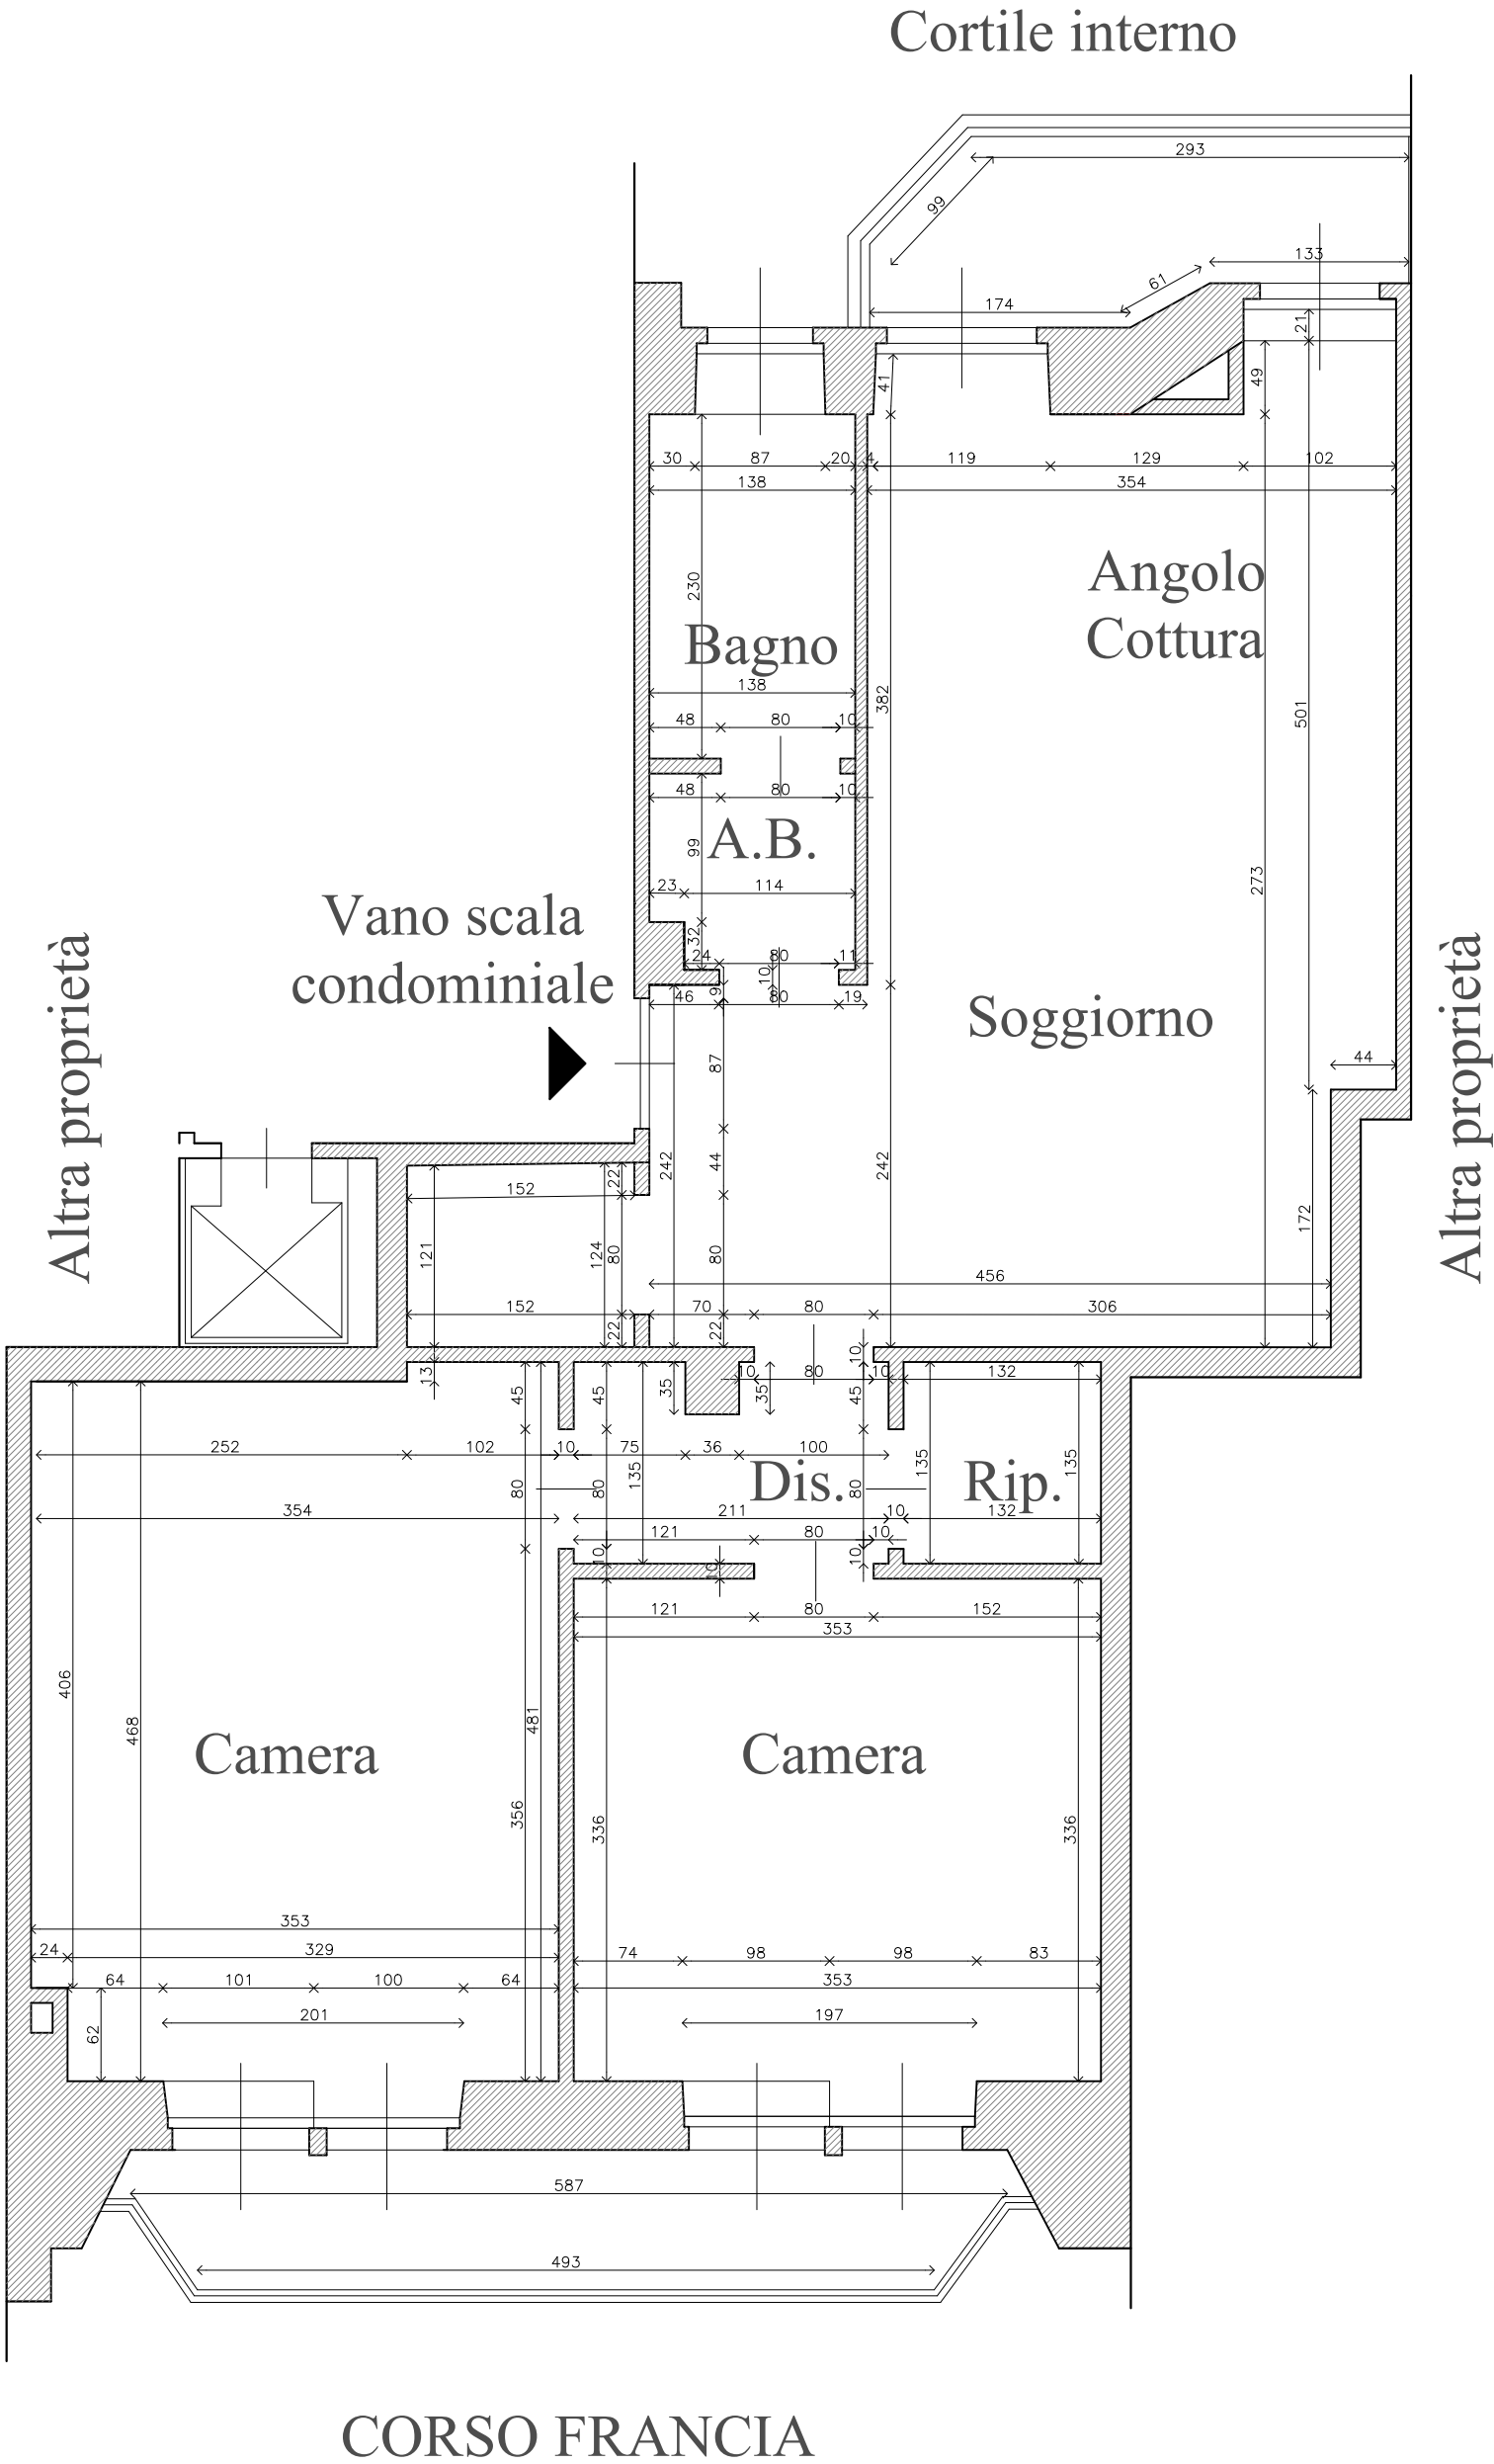

CORSO FRANCIA

INDIRIZZO		CC ARCHITECTS CC Architects s.r.l. S.T.P. Corso Tazzoli n. 235/3 - 10137 Torino - P.IVA 12448880018 e.mail studio@ccarchitects.it , PEC ccarchitects@pec.it Arch. Alberto Castagneri 340 0943702, Arch. Daniele Caminito 340 9129046	
Corso Francia 184 - TORINO			
06 GIUGNO 2023	SCALA	1:50	


E' vietata la riproduzione del presente elaborato con qualsiasi mezzo e la consegna a terzi senza espressa autorizzazione

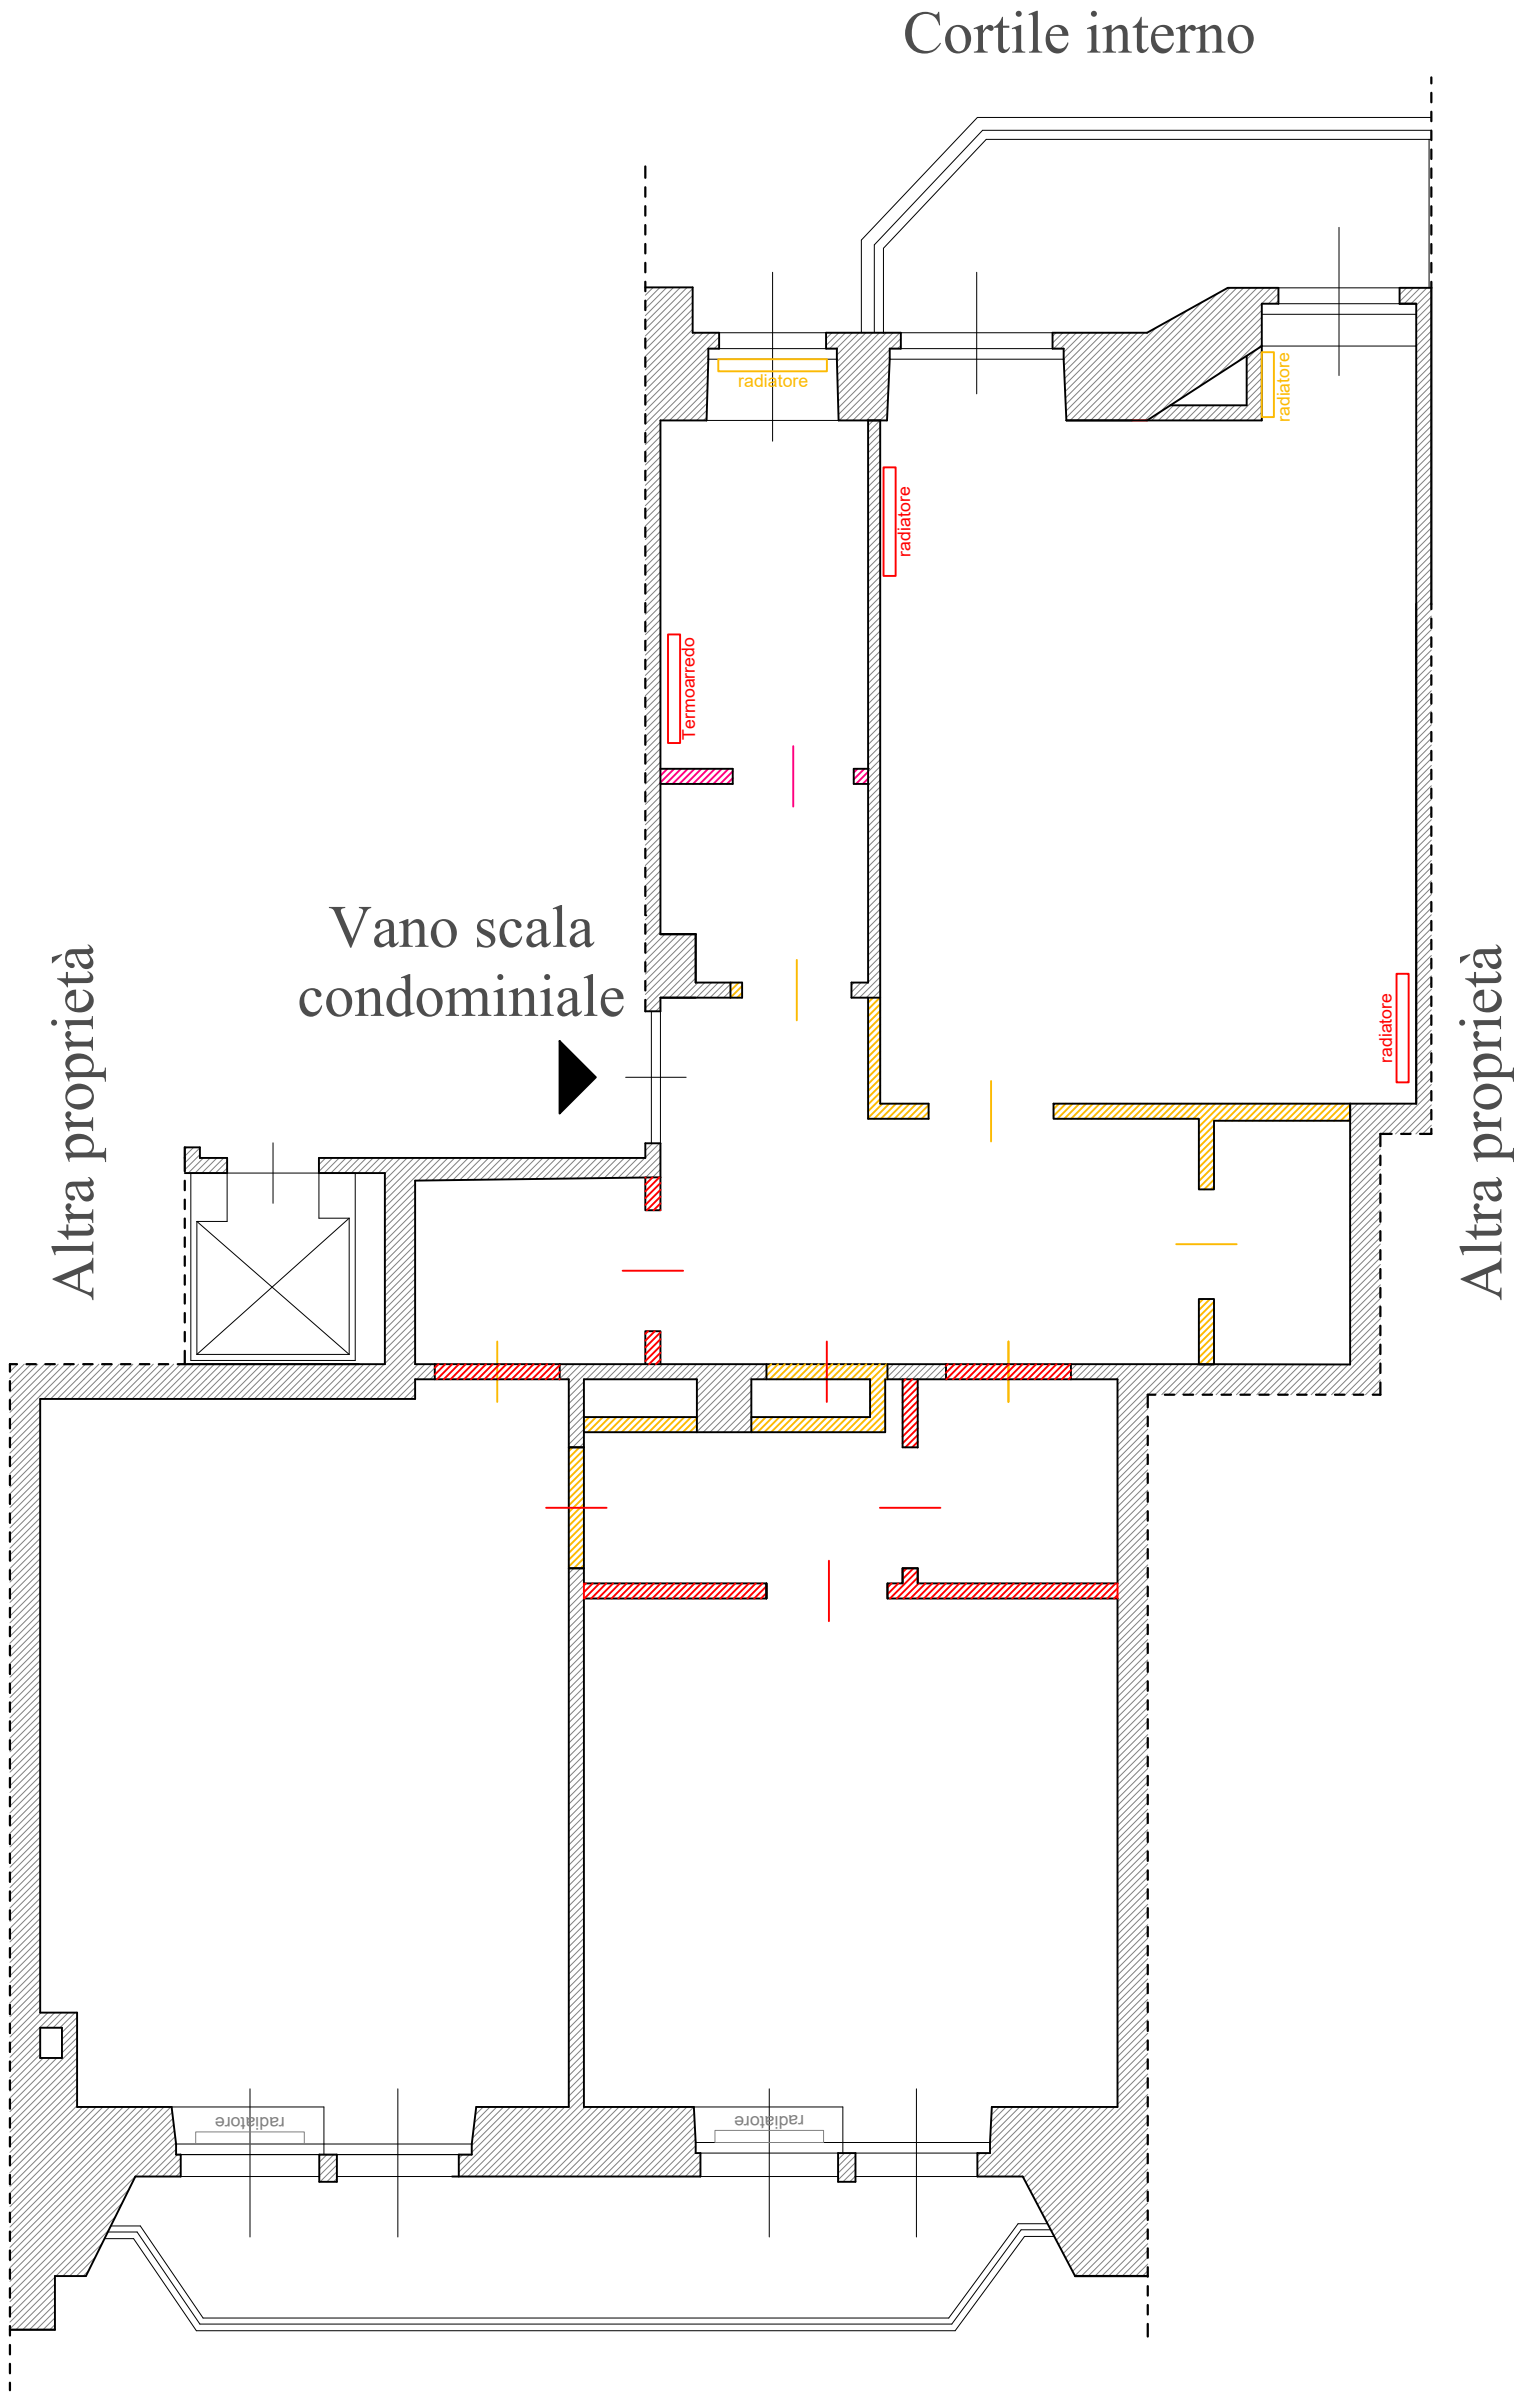

LEGENDA	
	COSTRUZIONI
	DEMOLIZIONI

CORSO FRANCIA

INDIRIZZO		CC ARCHITECTS CC Architects s.r.l. S.T.P. Corso Tazzoli n. 235/3 - 10137 Torino - P.IVA 12448880018 e.mail studio@ccarchitects.it , PEC ccarchitects@pec.it Arch. Alberto Castagneri 340 0943702, Arch. Daniele Caminito 340 9129046	
Corso Francia 184 - TORINO			
06 GIUGNO 2023	SCALA	1:50	
E' vietata la riproduzione del presente elaborato con qualsiasi mezzo e la consegna a terzi senza espressa autorizzazione			

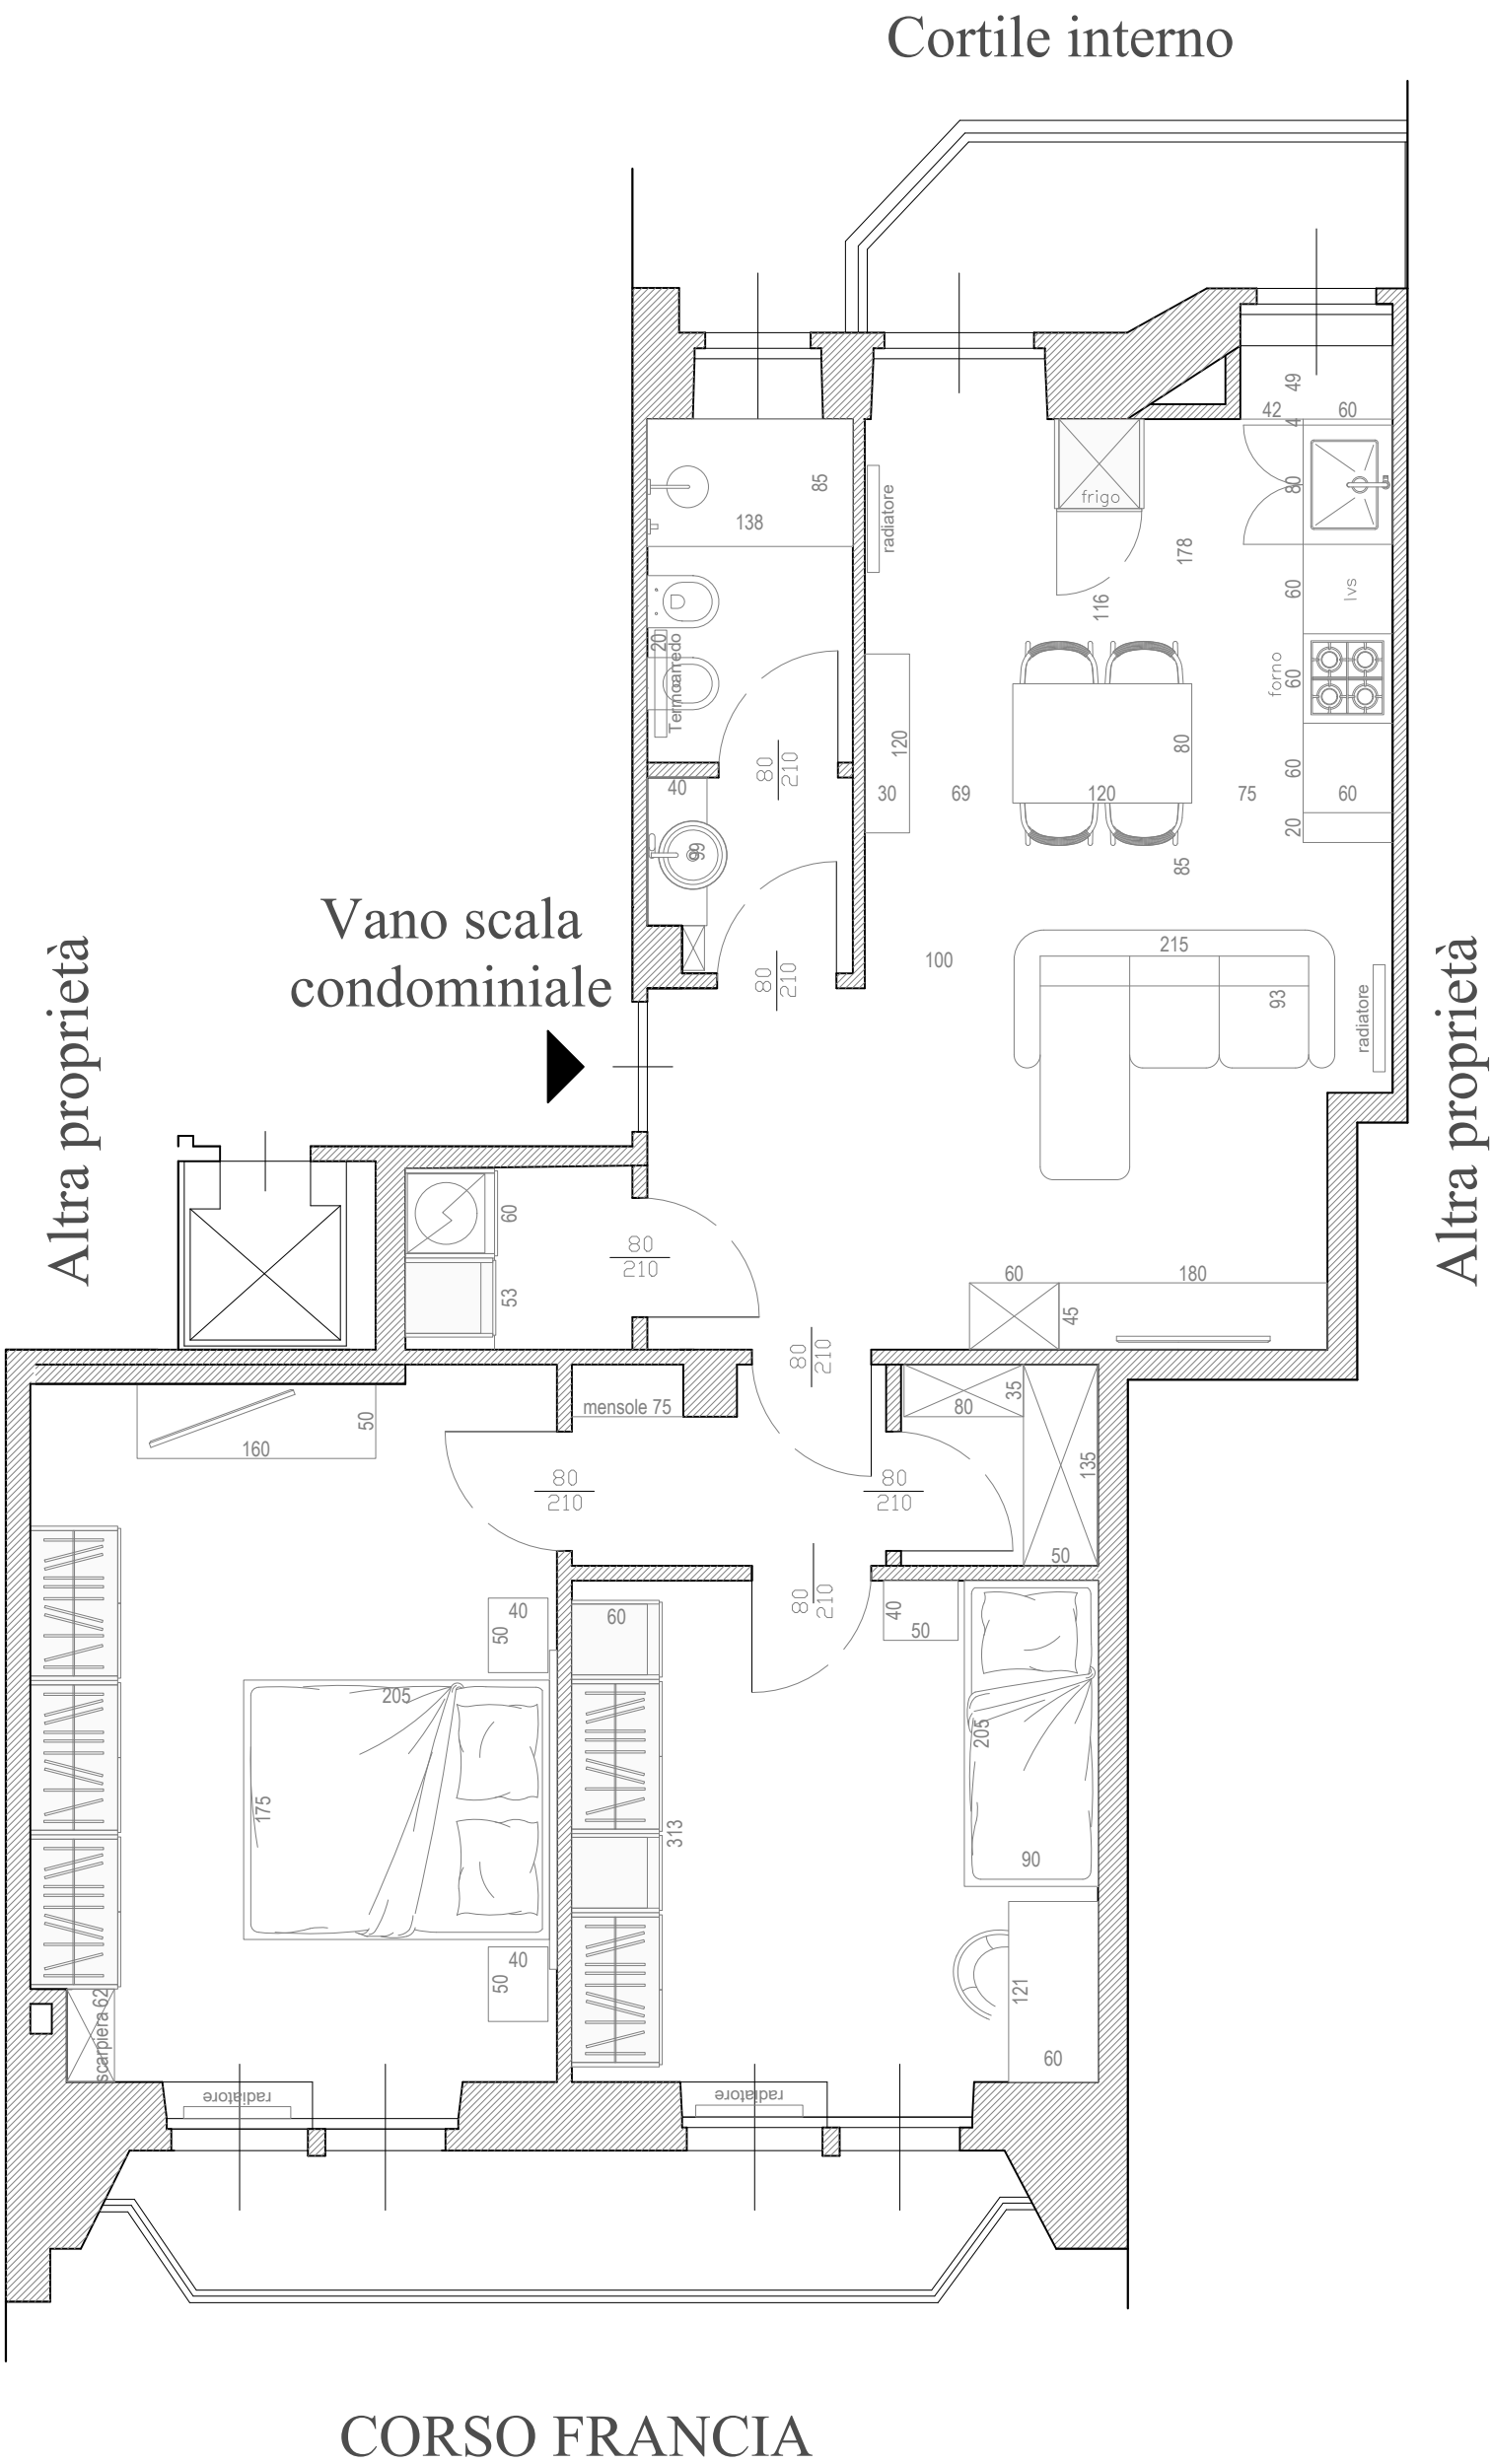


CORSO FRANCIA

INDIRIZZO		CC ARCHITECTS CC Architects s.r.l. S.T.P. Corso Tazzoli n. 235/3 - 10137 Torino - P.IVA 12448880018 e.mail studio@ccarchitects.it , PEC ccarchitects@pec.it Arch. Alberto Castagneri 340 0943702, Arch. Daniele Caminito 340 9129046	
Corso Francia 184 - TORINO			
06 GIUGNO 2023	SCALA	1:50	

E' vietata la riproduzione del presente elaborato con qualsiasi mezzo e la consegna a terzi senza espressa autorizzazione



Cortile interno


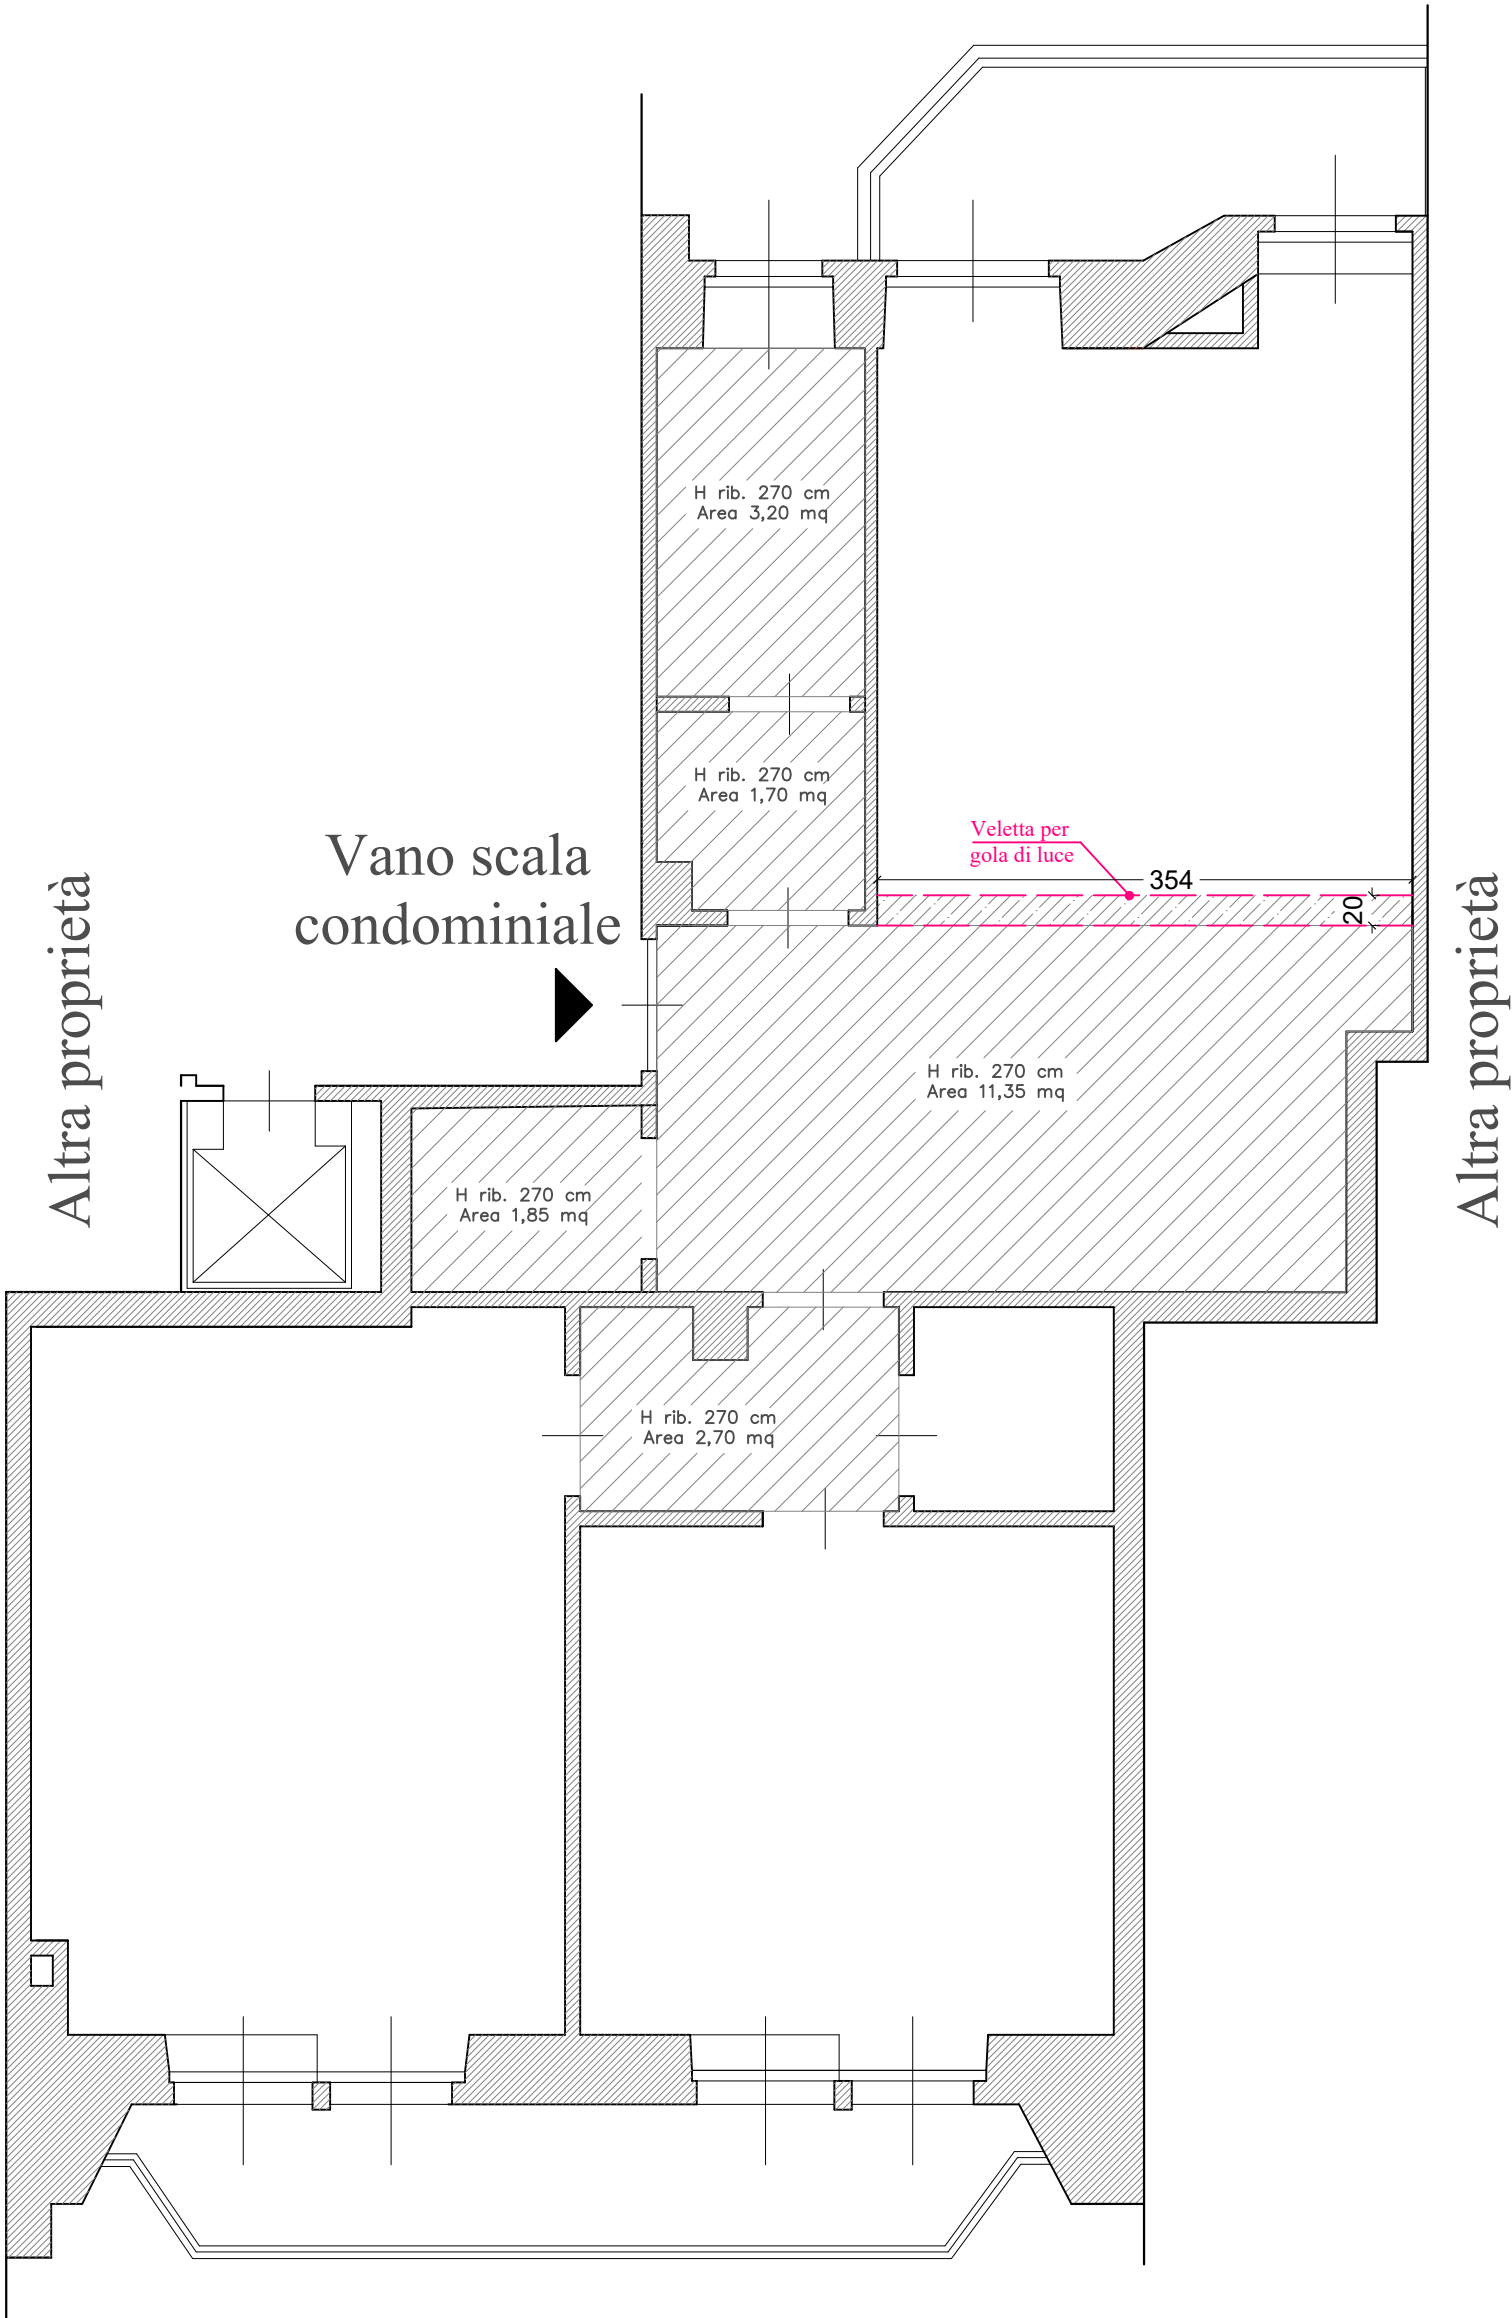


Vano scala
condominiale

Altra proprietà

Altra proprietà

CORSO FRANCIA

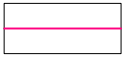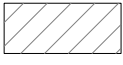-  Veletta 3,54 m
-  Controsoffitti h 2,70 m
20,80 mq

INDIRIZZO

Corso Francia 184 - TORINO

08 GIUGNO 2023


SCALA

1:50

CC | ARCHITECTS

CC Architects s.r.l. S.T.P.


Corso Tazzoli n. 235/3 - 10137 Torino - P.IVA 12448880018
e.mail studio@ccarchitects.it , PEC ccarchitects@pec.it
Arch. Alberto Castagneri 340 0943702, Arch. Daniele Caminito 340 9129046

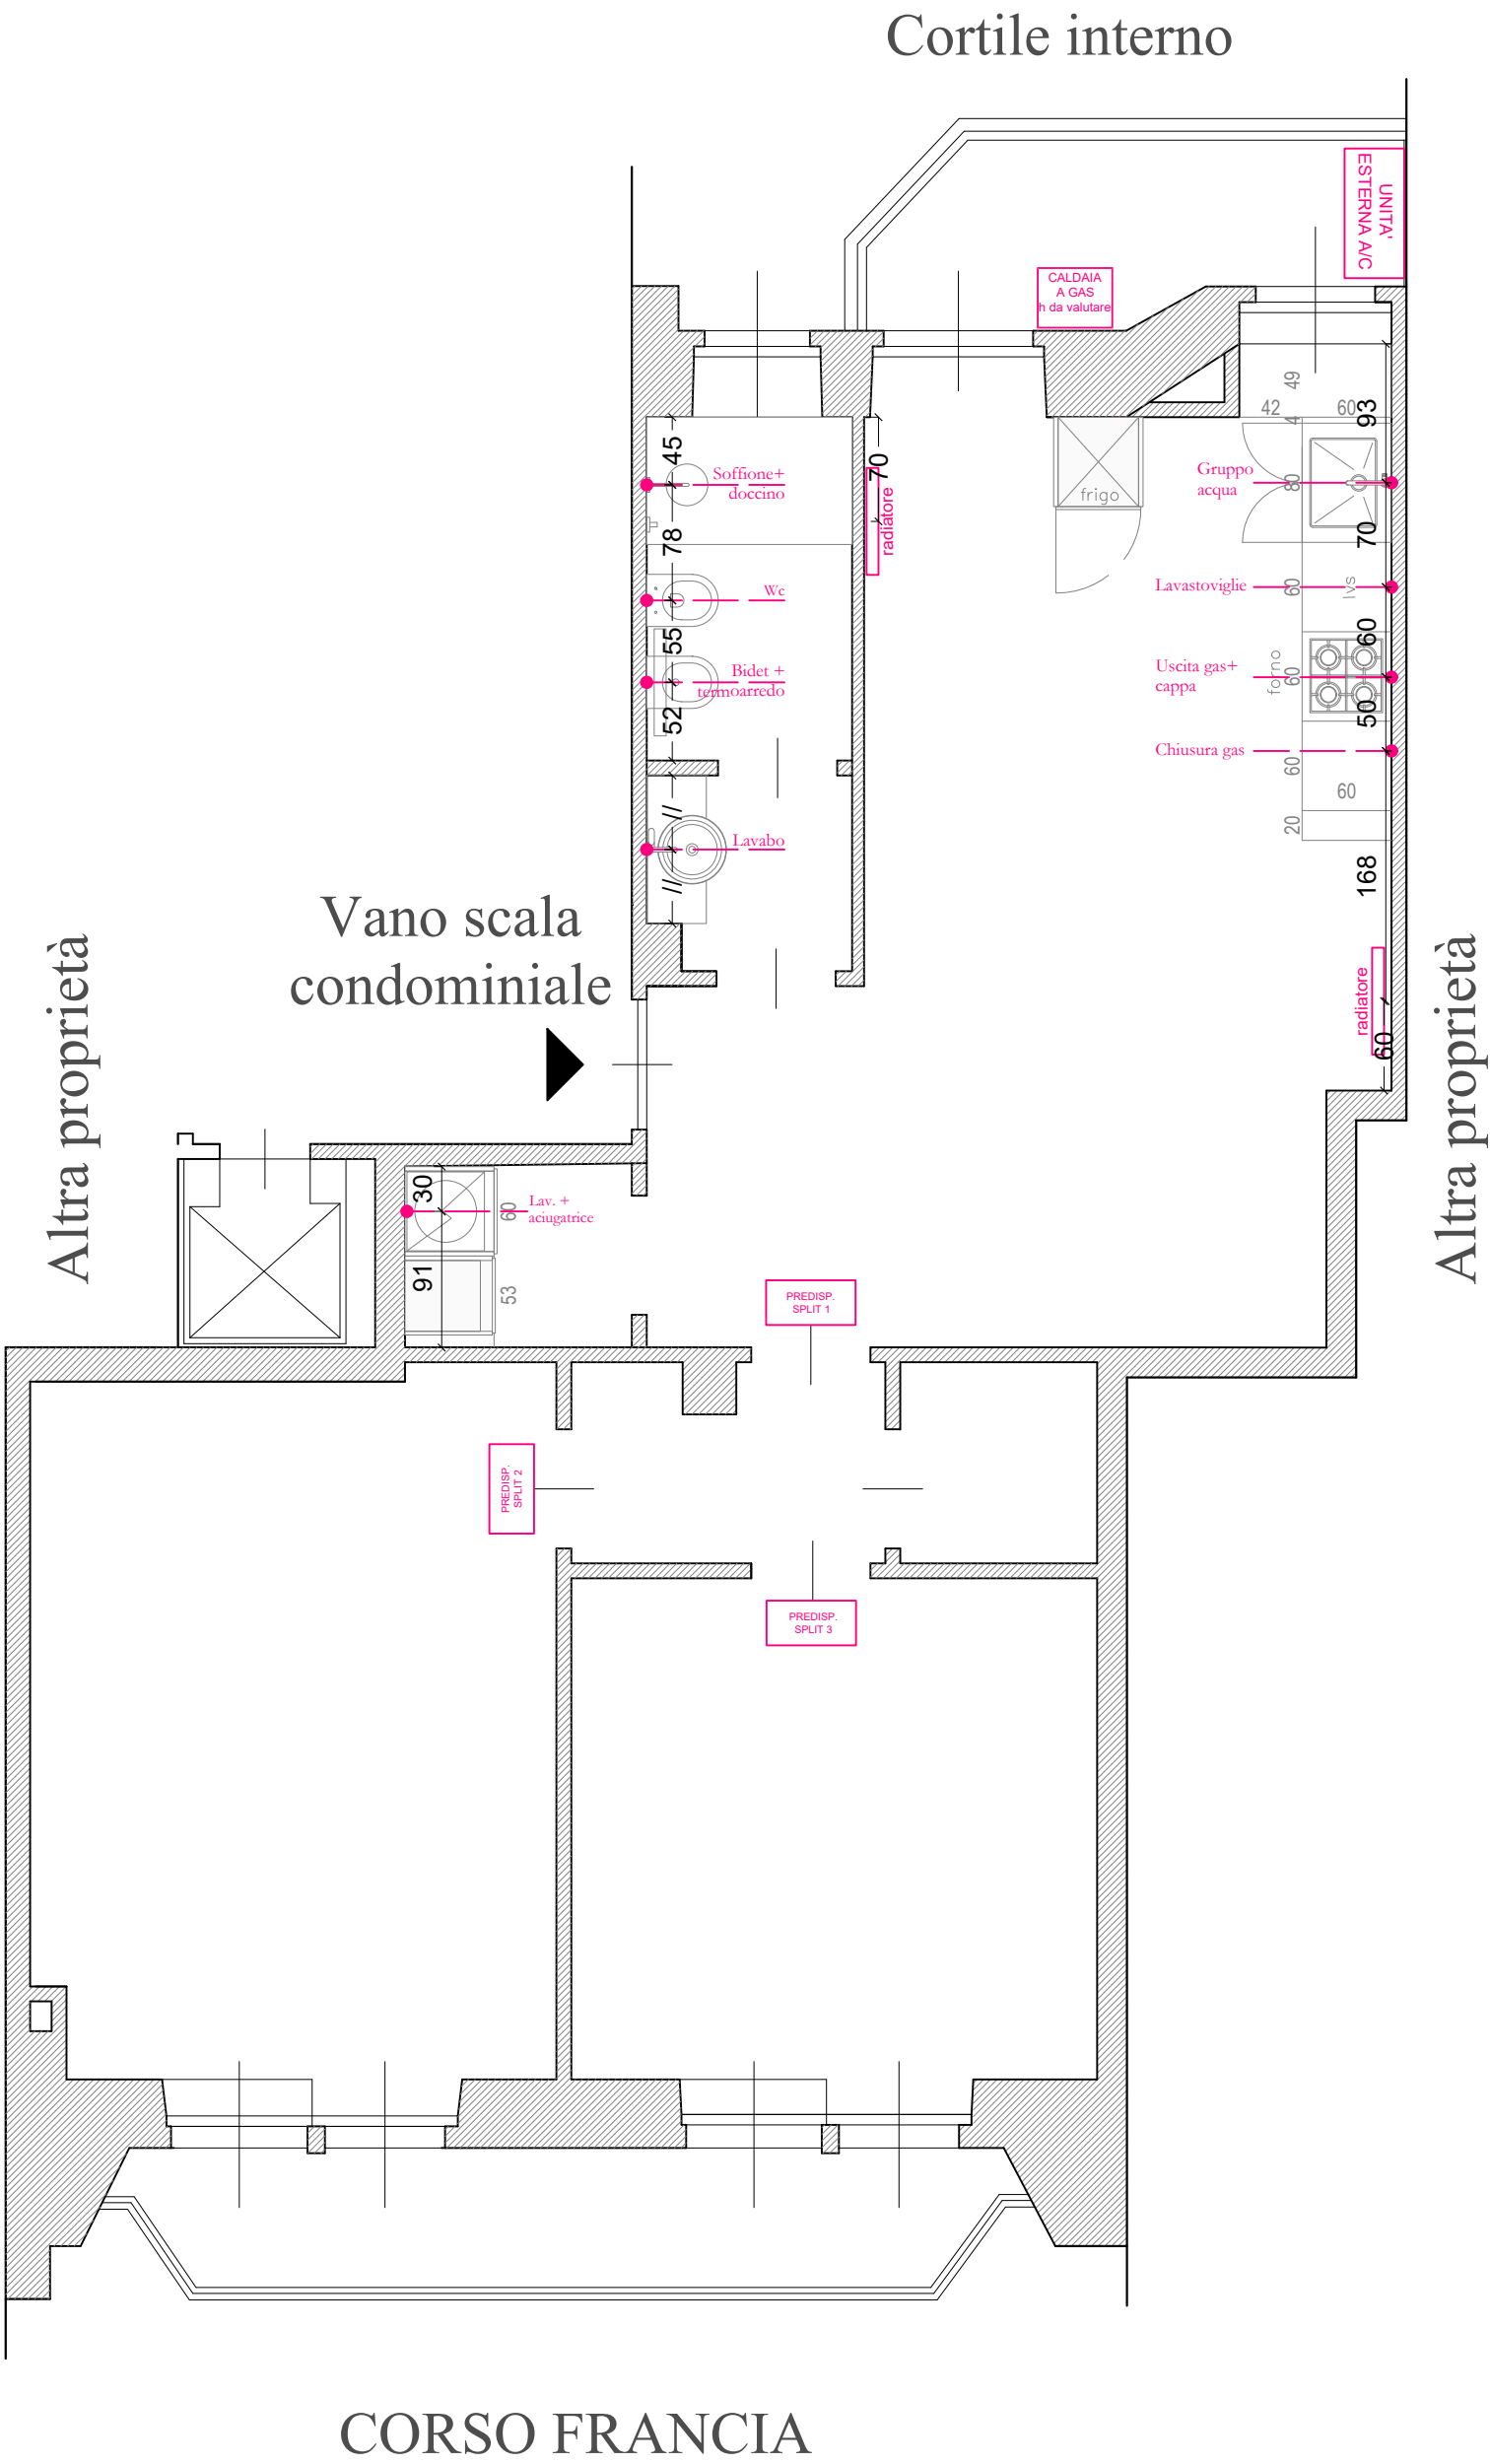

CORSO FRANCIA

INDIRIZZO		Corso Francia 184 - TORINO		CC ARCHITECTS CC Architects s.r.l. S.T.P. Corso Tazzoli n. 235/3 - 10137 Torino - P.IVA 12448880018 e.mail studio@ccarchitects.it , PEC ccarchitects@pec.it Arch. Alberto Castagneri 340 0943702, Arch. Daniele Caminito 340 9129046
08 GIUGNO 2023	SCALA	1:50		
E' vietata la riproduzione del presente elaborato con qualsiasi mezzo e la consegna a terzi senza espressa autorizzazione				

Cortile interno

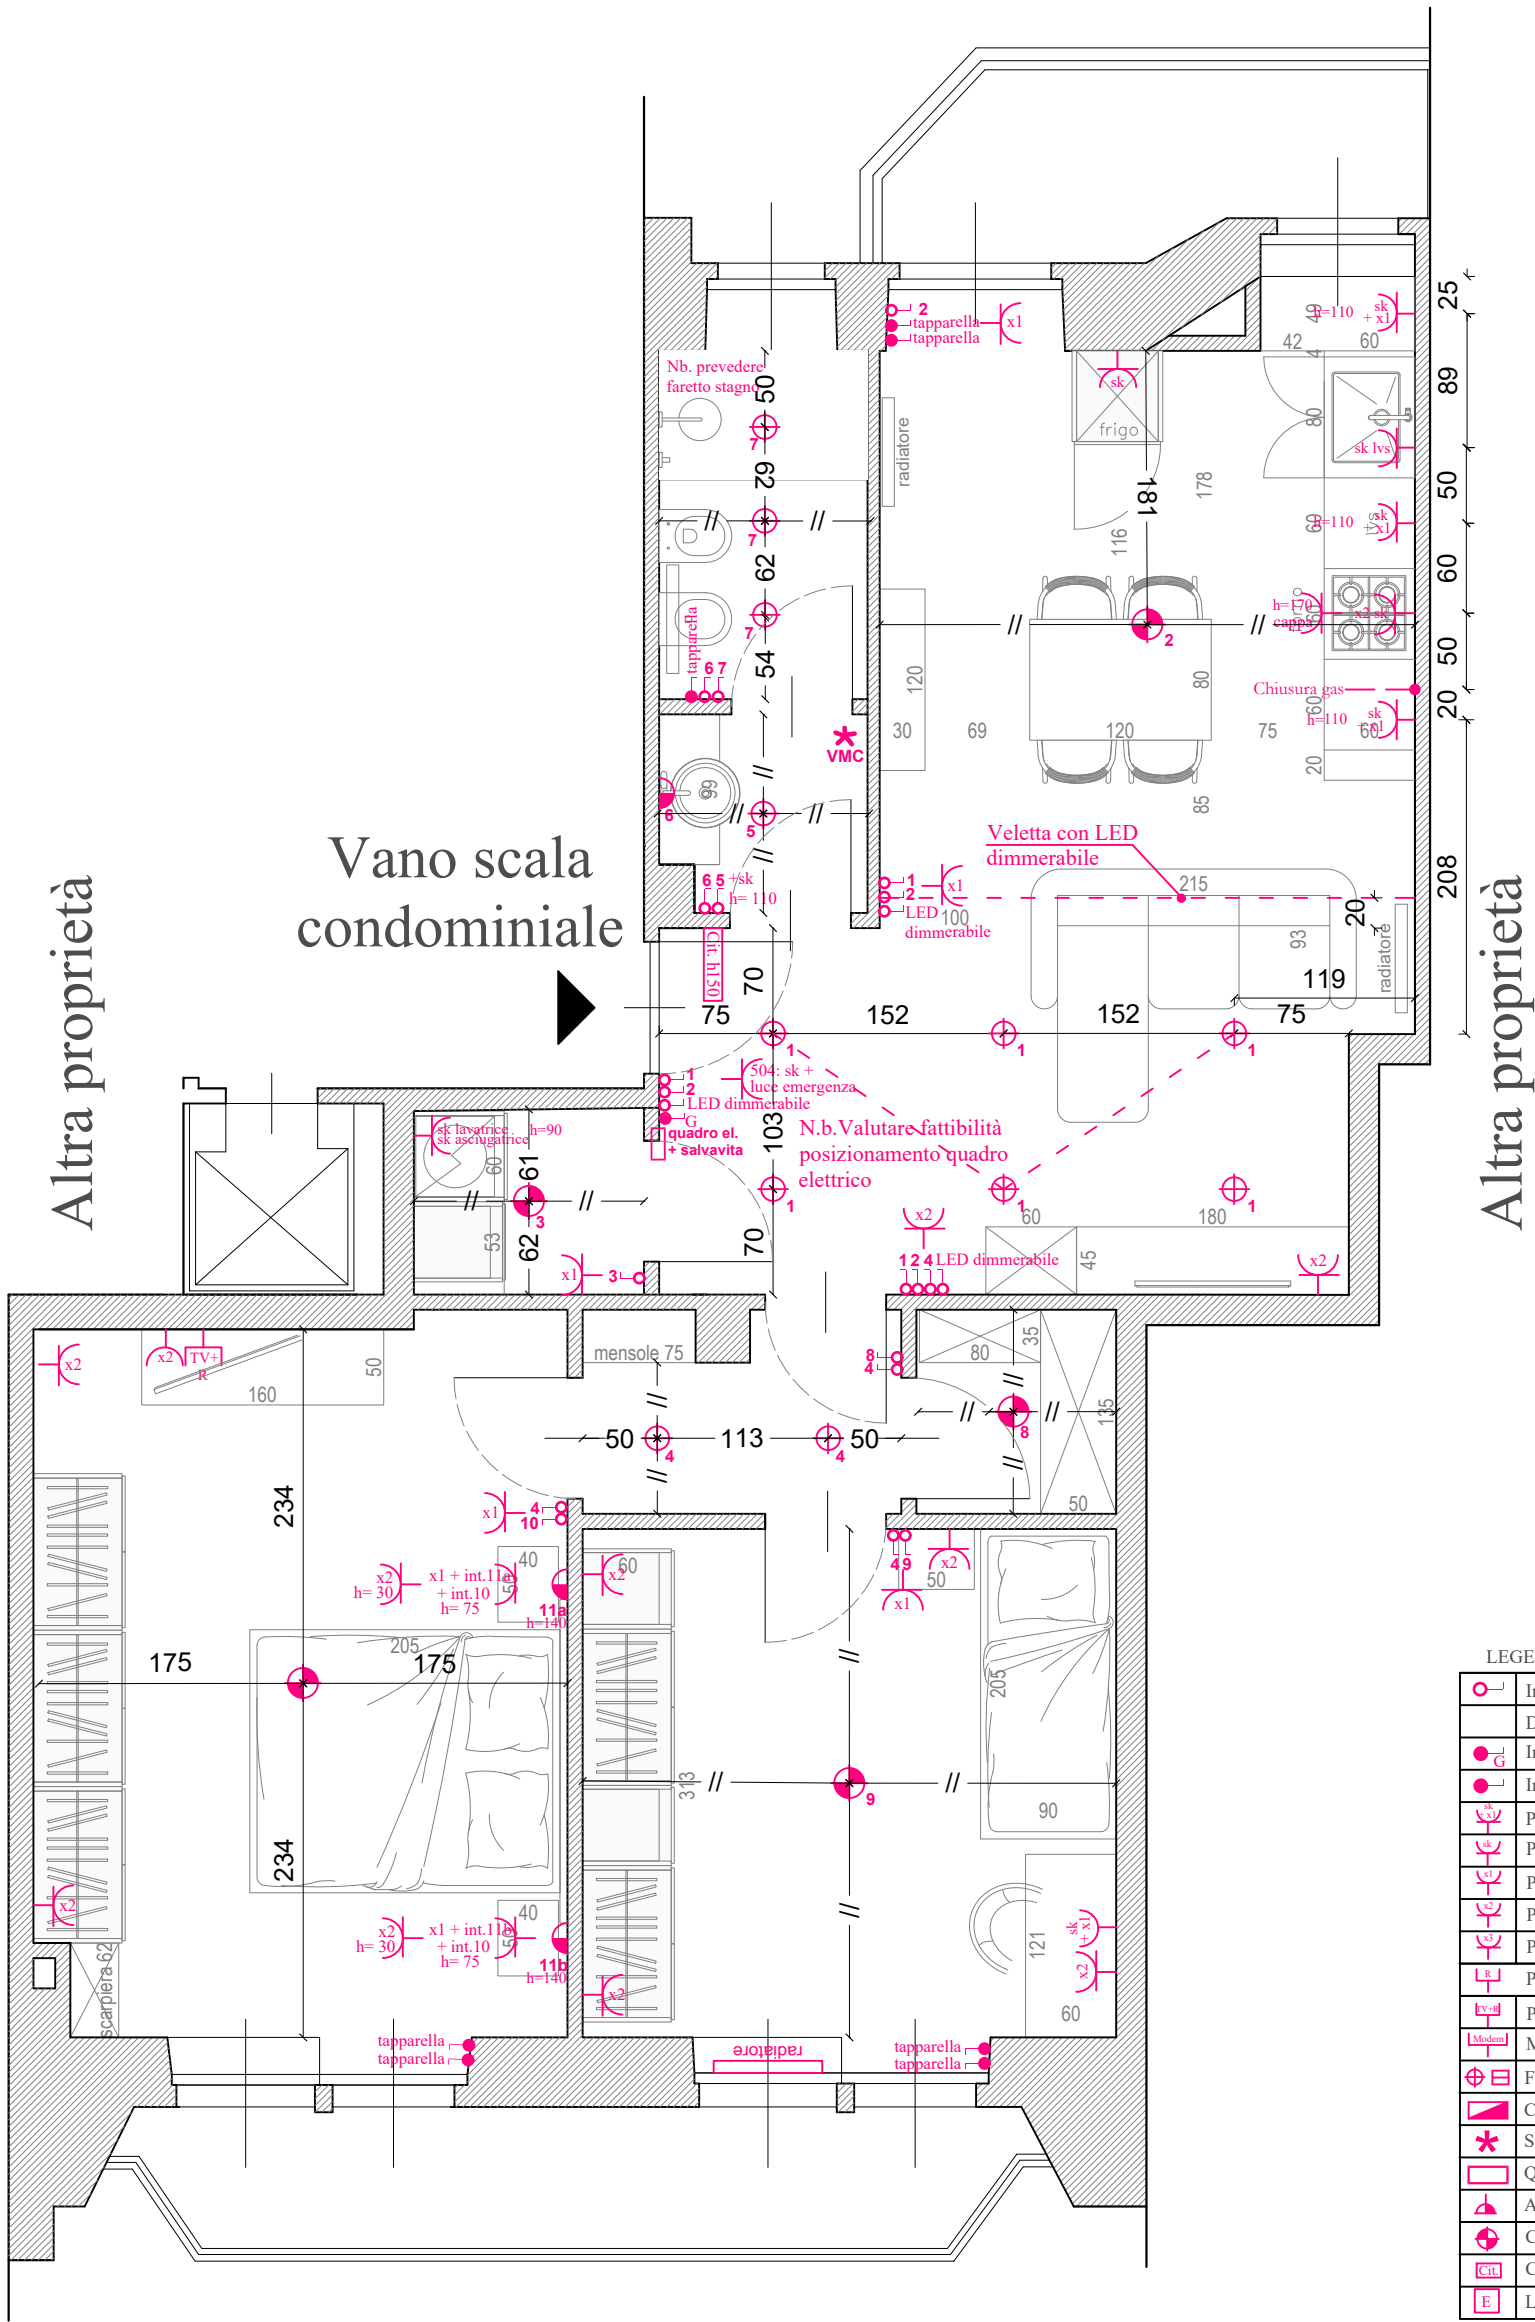

LEGENDA IMPIANTO ELETTRICO	
	Interruttore/deviatore
	Dimmer
	Interruttore generale tapparelle
	Interruttore tapparella
	Presenza shuko + presa singola (503)
	Presenza shuko (503)
	Presenza doppia (503)
	Presenza tripla (503)
	Presenza rete
	Presenza TV terrestre satellitare + Rete
	Modem
	Faretto
	Contatore
	Sistema di aerazione forzata
	Quadro elettrico + salvavita
	Applique
	Centro volta/alimentazione LED
	Citofono
	Lampada Emergenza

N.B. Tutte le prese hanno un'altezza da terra al centro della presa di 30 cm, tranne quando specificato.

N.B.2 Il quadro elettrico deve essere dimensionato all'impianto con singoli differenziali che dividono i vari carichi

CORSO FRANCIA

INDIRIZZO

Corso Francia 184 - TORINO

14 GIUGNO 2023

SCALA 1:50


CC | ARCHITECTS

CC Architects s.r.l. S.T.P.

Corso Tazzoli n. 235/3 - 10137 Torino - P.IVA 12448880018
e.mail studio@ccarchitects.it , PEC ccarchitects@pec.it
Arch. Alberto Castagneri 340 0943702, Arch. Daniele Caminito 340 9129046

E' vietata la riproduzione del presente elaborato con qualsiasi mezzo e la consegna a terzi senza espressa autorizzazione

Cortile interno

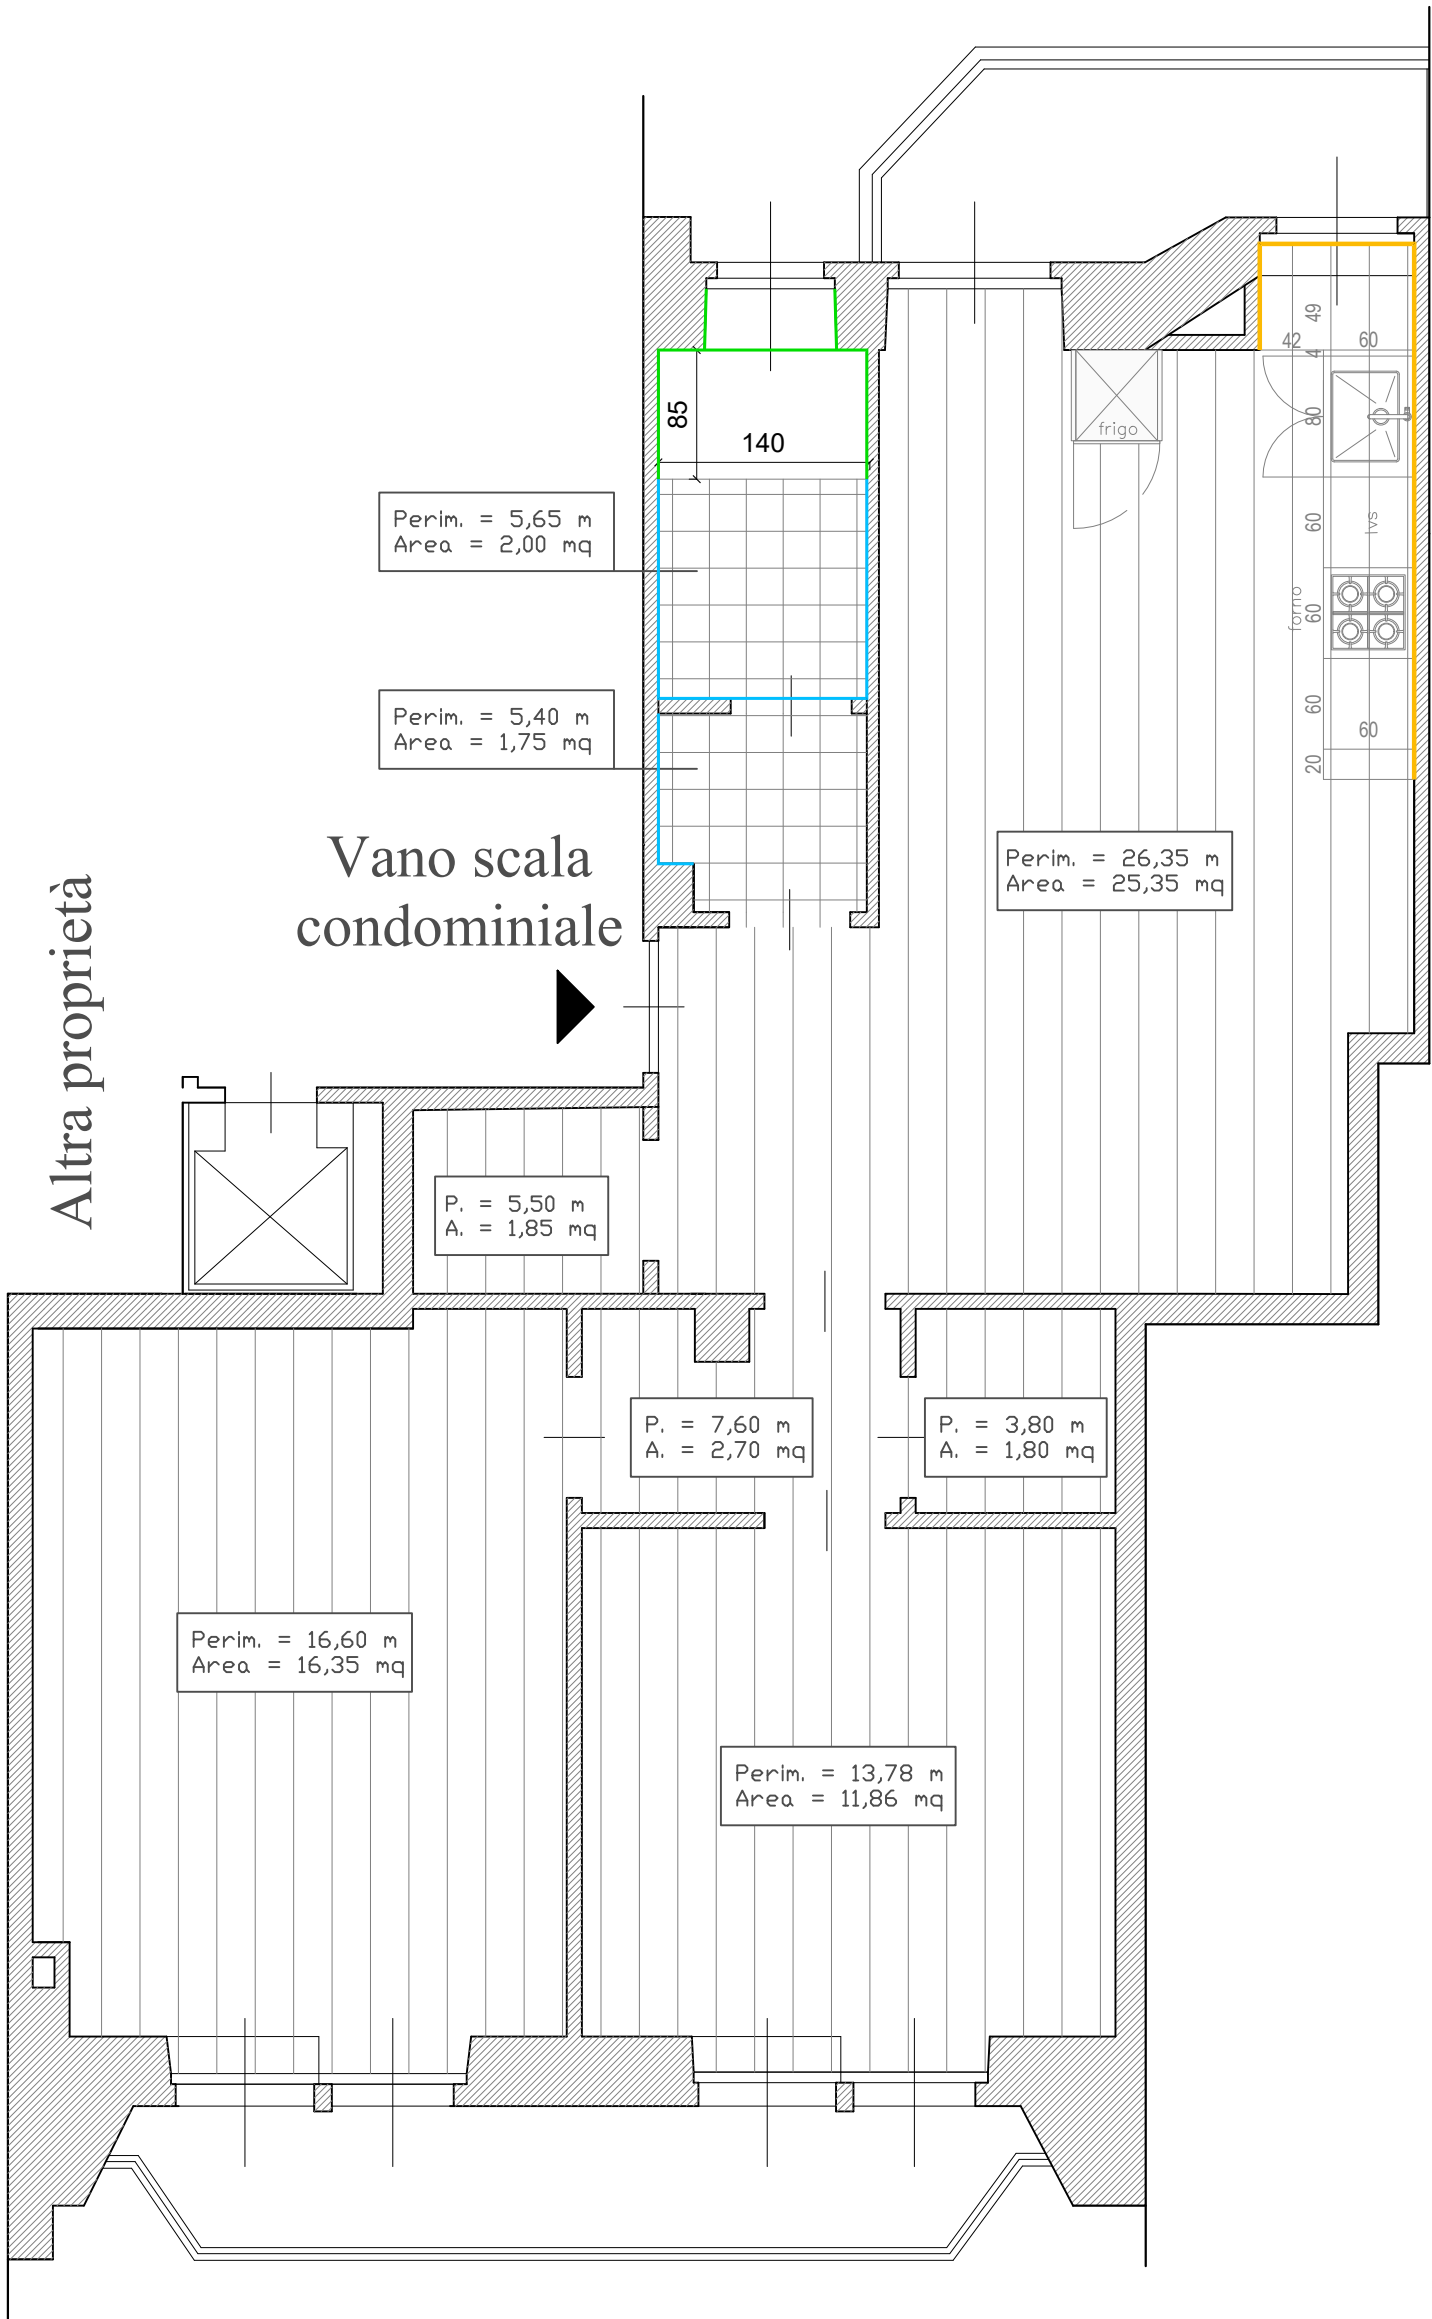

Vano scala
condominiale

Altra proprietà

Altra proprietà

CORSO FRANCIA

- Anti bagno
RIVESTIMENTO
1,20 * h 1,20 = 1,44 mq
- Bagno
RIVESTIMENTO
4,30 * h 1,20 = 5,16 mq
- RIVESTIMENTO
PARASCHIZZI (opzionale)
5,25 m h da terra da definire
- PAVIMENTO 62,00 mq
- PAVIMENTO BAGNI
3,90 mq

BATTISCOPA tot. 62,00 m
(esclusi ambienti bagno)

INDIRIZZO

Corso Francia 184 - TORINO

08 GIUGNO 2023

SCALA 1:50

CC | ARCHITECTS

CC Architects s.r.l. S.T.P.

Corso Tazzoli n. 235/3 - 10137 Torino - P.IVA 12448880018
e.mail studio@ccarchitects.it , PEC ccarchitects@pec.it
Arch. Alberto Castagneri 340 0943702, Arch. Daniele Caminito 340 9129046